


Извещение о предоставлении земельного участка, расположенного по адресу: г. Иркутск, ул. Енисейская, 144

В соответствии с Федеральным законом от 30 декабря 2021 года № 478-ФЗ «О внесении изменений в отдельные законодательные акты Российской Федерации» администрацией города Иркутска в лице комитета по управлению муниципальным имуществом администрации города Иркутска, в рамках административного регламента предоставления муниципальной услуги «Предоставление земельных участков, находящихся в собственности городского округа муниципального образования город Иркутск, или государственная собственность на которые не разграничена, на которых расположены жилые дома, возведенные до 14 мая 1998 года, и право собственности на которые у граждан и иных лиц отсутствует, гражданам, использующим для постоянного проживания указанные жилые дома», утвержденного постановлением администрации города Иркутска от 28 сентября 2022 года № 031-06-694/22 рассматривается заявление о **предварительном согласовании предоставления земельного участка, расположенного по адресу: г. Иркутск, ул. Енисейская, 144, площадью 1225 кв.м, вид разрешенного использования – для индивидуального жилищного строительства, в соответствии с проектом межевания территории планировочного элемента П-04-05, утверждённым постановлением администрации города Иркутска от 25 июня 2021 года № 031-06-464/21 (в редакции постановления администрации города Иркутска от 31 августа 2023 года № 031-06-628/23).**

Результатом оказания указанной услуги является осуществление государственного кадастрового учета вышеуказанного земельного участка, регистрация права собственности на указанный земельный участок и жилой дом расположенный на данном земельном участке.

Ответственное лицо – отдел оформления прав на земельные участки земельного департамента комитета по управлению муниципальным имуществом администрации города Иркутска (г. Иркутск, ул. Поленова, д. 1, каб. 303, 312, телефон: 52-00-79, адрес электронной почты: kumi@admirk.ru).

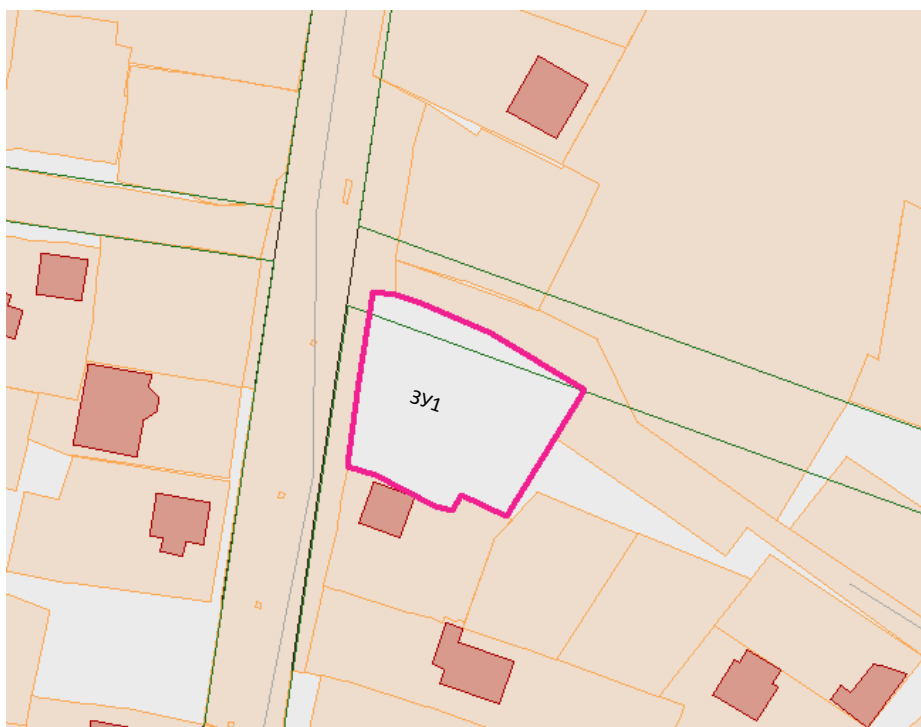

Масштаб 1:500

Система координат: МСК-38, зона 3; кадастровый квартал – 38:36:000013

Условные обозначения:

— - граница образуемого земельного участка

— - существующие границы земельных участков внесенные в ГКН

н1 - обозначение характерной точки границы образуемого земельного участка

:ЗУ1 – условное обозначение образуемого земельного участка

Кадастровый номер земельного участка	:ЗУ1	
Площадь земельного участка	<u>1225 кв.м</u>	
Обозначение характерных точек границ	координаты, м	
	X	Y
1	2	3
Н1	388800.730000	3337342.470000
Н2	388816.720000	3337344.760000
Н3	388833.810000	3337347.490000
Н4	388833.120000	3337351.630000
Н5	388831.470000	3337356.460000
Н6	388826.050000	3337369.850000
Н7	388815.240000	3337387.600000
Н8	388806.030000	3337381.890000
Н9	388791.260000	3337372.740000
Н10	388795.090000	3337364.080000
Н11	388792.220000	3337362.500000
Н12	388793.190000	3337359.170000
Н13	388798.900000	3337348.080000
Н1	388800.730000	3337342.470000