

**Извещение о предоставлении земельного участка, местоположение:
г. Иркутск, ул. 2-я Аларская, 50а**

В соответствии с Федеральным законом от 30 декабря 2021 года № 478-ФЗ «О внесении изменений в отдельные законодательные акты Российской Федерации» администрации города Иркутска в лице комитета по управлению муниципальным имуществом администрации города Иркутска, в рамках административного регламента предоставления муниципальной услуги «Предоставление земельных участков, находящихся в собственности городского округа муниципального образования город Иркутск, или государственная собственность на которые не разграничена, на которых расположены жилые дома, возведенные до 14 мая 1998 года, и право собственности на которые у граждан и иных лиц отсутствует, гражданам, использующим для постоянного проживания указанные жилые дома», утвержденного постановлением администрации города Иркутска от 28 сентября 2022 года № 021-06-694/22, рассматривается заявление о предварительном согласовании предоставления земельного участка, местоположение: г. Иркутск, ул. 2-я Аларская, 50а, площадью 235 кв. м, вид разрешенного использования – индивидуальное жилищное строительство, образованного путем раздела земельного участка, находящегося в собственности городского округа муниципального образования город Иркутск, с кадастровым номером 38:36:000000:6087, площадью 26551 кв.м, местоположение: Иркутская область, г. Иркутск, ул. Урожайная, в соответствии со схемой расположения земельного участка или земельных участков на кадастровом плане территории из земельного участка.

Результатом оказания указанной услуги является осуществление кадастрового учета вышеуказанного земельного участка, заключение договора аренды на указанный земельный участок и регистрация права собственности на жилой дом, расположенный на данном земельном участке.

Ответственное лицо – отдел землеустройства земельного департамента комитета по управлению муниципальным имуществом администрации города Иркутска (г. Иркутск, ул. Поленова, д. 1, каб. 403, 408, телефон 52-03-27, адрес электронной почты: kumi@admirk.ru).

Утверждена

(наименование документа об утверждении, включая наименования

органов государственной власти или органов местного самоуправления,

принявших решение об утверждении схемы

или подписавших соглашение о перераспределении земельных участков) от _____ № _____


Схема расположения земельного участка или земельных участков на кадастровом плане территории

Условный номер земельного участка :3У1

Площадь земельного участка 235 кв.м.

МСК-38, зона 3

Обозначение характерных точек границ	Координаты, м	
	X (м)	Y (м)
1	2	3
н1	385046,90	3340353,20
н2	385047,85	3340358,58
н3	385048,26	3340361,33
1	385047,68	3340361,41
2	385019,99	3340364,13
3	385019,51	3340358,86
н4	385019,14	3340355,68
н5	385028,73	3340354,73
н6	385042,74	3340353,76
н7	385042,82	3340353,64
н1	385046,90	3340353,20

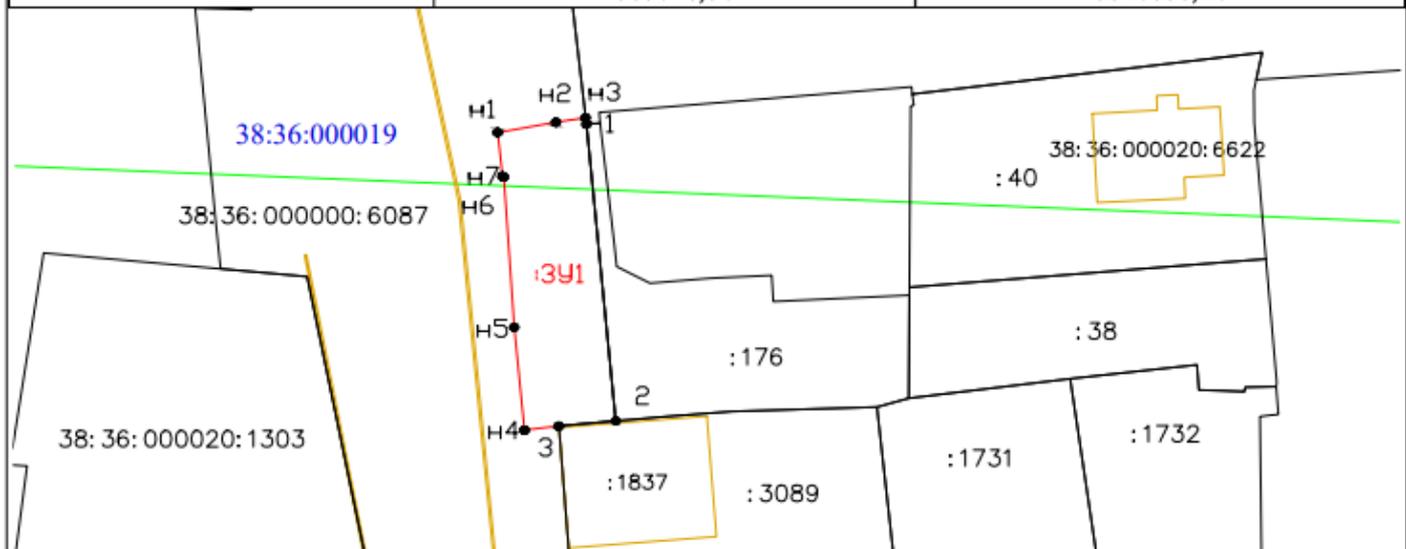

УСЛОВНЫЕ ОБОЗНАЧЕНИЯ:

ГРАНИЦЫ:



вновь образованная часть границы земельного участка, сведений о которой достаточно для определения ее местоположения



существующая часть границы земельного участка, имеющих в ЕГРН сведений о которой достаточно для определения ее местоположения



существующая часть границы кадастрового квартала



существующая часть границы объекта капитального строительства



существующая часть границы зоны с особыми условиями использования территории

:3У1

обозначение условного номера образуемого земельного участка

:3089

обозначение кадастрового номера земельного участка

38:36:000019

обозначение кадастрового номера кадастрового квартала



характерные точки границы образуемого земельного участка