


Извещение о предоставлении земельного участка, расположенного по адресу: г. Иркутск, проезд Лунный, 37

В соответствии с Федеральным законом от 30 декабря 2021 года № 478-ФЗ «О внесении изменений в отдельные законодательные акты Российской Федерации» администрацией города Иркутска в лице комитета по управлению муниципальным имуществом администрации города Иркутска, в рамках административного регламента предоставления муниципальной услуги «Предоставление земельных участков, находящихся в собственности городского округа муниципального образования город Иркутск, или государственная собственность на которые не разграничена, на которых расположены жилые дома, возведенные до 14 мая 1998 года, и право собственности на которые у граждан и иных лиц отсутствует, гражданам, использующим для постоянного проживания указанные жилые дома», утвержденного постановлением администрации города Иркутска от 28 сентября 2022 года № 031-06-694/22 рассматривается заявление о **предварительном согласовании предоставления земельного участка, расположенного по адресу: г. Иркутск, проезд Лунный, 37, площадью 1400 кв.м, вид разрешенного использования – для индивидуального жилищного строительства, в соответствии с проектом межевания территории планировочного элемента Л-04-21, утвержденным постановлением администрации города Иркутска от 26.12.2018 № 031-06-1190/8.**

Результатом оказания указанной услуги является осуществление государственного кадастрового учета вышеуказанного земельного участка, регистрация права собственности на указанный земельный участок и жилой дом, расположенный на данном земельном участке.

Ответственное лицо – отдел оформления прав на земельные участки земельного департамента комитета по управлению муниципальным имуществом администрации города Иркутска (г. Иркутск, ул. Поленова, д. 1, каб. 303, 312, телефон: 52-00-79, адрес электронной почты: kumi@admirk.ru).

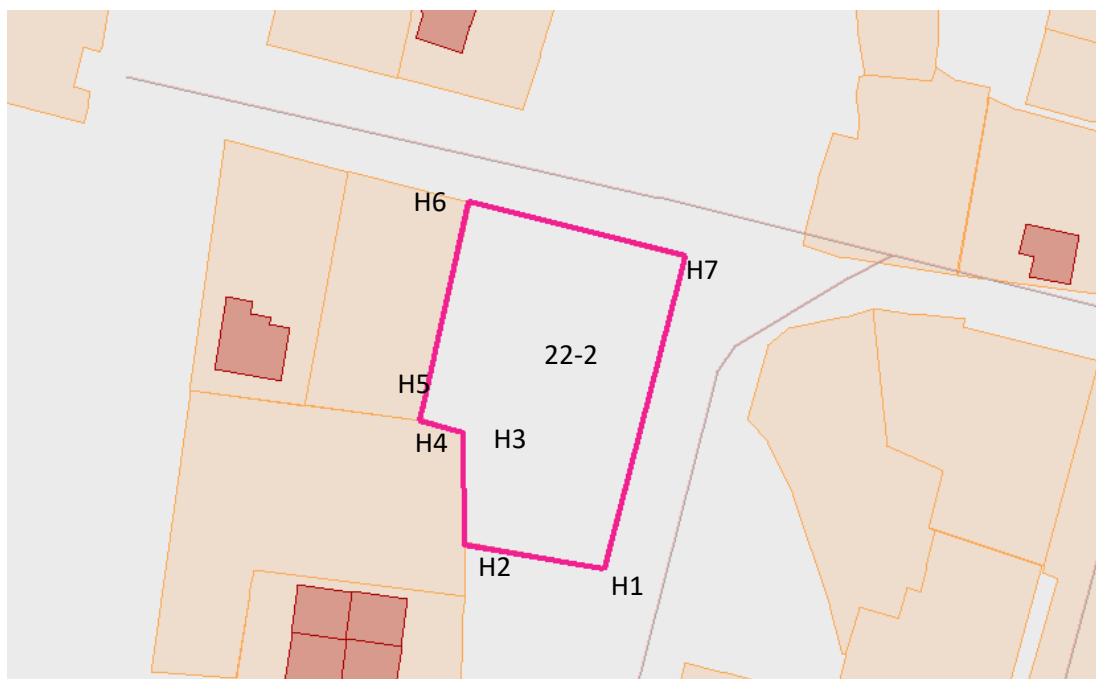

Масштаб 1:500

Условные обозначения:

— - граница образуемого земельного участка

— - существующие границы земельных участков внесенные в ЕГРН

н1 - обозначение характерной точки границы образуемого земельного участка

22-2 – условный номер образуемого земельного участка в соответствии с проектом межевания территории

Условный номер земельного участка	22-2	
Площадь земельного участка	<u>1400 кв.м</u>	
Обозначение характерных точек границ	координаты, м	
	X 2	Y 3
1		
н1	393454.620	3330257.380
н2	393458.200	3330236.990
н3	393474.610	3330236.840
н4	393476.340	3330230.530
н5	393478.570	3330231.040
н6	393508.350	3330237.650
н7	393500.330	3330269.290
н8	393454.620	3330257.380