



ДОКУМЕНТАЦИЯ ПО ПЛАНИРОВКЕ ТЕРРИТОРИИ (ПРОЕКТ ПЛАНИРОВКИ И ПРОЕКТ МЕЖЕВАНИЯ ТЕРРИТОРИИ), ПРЕДНАЗНАЧЕННАЯ ДЛЯ РАЗМЕЩЕНИЯ ОБЪЕКТА РЕГИОНАЛЬНОГО ЗНАЧЕНИЯ «СТРОИТЕЛЬСТВО ЗДАНИЯ ПРИЕМНОГО ОТДЕЛЕНИЯ СО СТАЦИОНАРНЫМ ОТДЕЛЕНИЕМ СКОРОЙ ПОМОЩИ ГОСУДАРСТВЕННОГО БЮДЖЕТНОГО УЧРЕЖДЕНИЯ ЗДРАВООХРАНЕНИЯ ИРКУТСКАЯ ОРДЕНА «ЗНАК ПОЧЕТА» ОБЛАСТНАЯ КЛИНИЧЕСКАЯ БОЛЬНИЦА»

0 50 100 МЕТРЫ


ЧЕРТЕЖ МЕЖЕВАНИЯ ТЕРРИТОРИИ

УСЛОВНЫЕ ОБОЗНАЧЕНИЯ

- [Синий квадрат] ГРАНИЦЫ НАСЕЛЕННОГО ПУНКТА
- [Синий квадрат] ГРАНИЦЫ ЭЛЕМЕНТОВ ПЛАНИРОВОЧНОЙ СТРУКТУРЫ
- [Малиновый квадрат] ГРАНИЦА ТЕРРИТОРИИ, ПРИМЕНЯЕМОЙ К КОТОРОЙ ПОДГОТОВЛЕНА ДОКУМЕНТАЦИЯ ПО ПЛАНИРОВКЕ ТЕРРИТОРИИ
- [Красные волнистые линии] КРАСНЫЕ ЛИНИИ, УТВЕРЖДЁННЫЕ ПРОЕКТОМ ПЛАНИРОВКИ ТЕРРИТОРИИ
- [Малиновые волнистые линии] ЛИНИИ ОТСТУПА ОТ КРАСНЫХ ЛИНИЙ В ЦЕЛЯХ ОПРЕДЕЛЕНИЯ МЕСТ ДОПУСТИМОГО РАЗМЕЩЕНИЯ ЗДАНИЙ, СТРОЕНИЙ, СООРУЖЕНИЙ
- [Синие волнистые линии] ГРАНИЦЫ ПЛАНИРУЕМЫХ ЭЛЕМЕНТОВ ПЛАНИРОВОЧНОЙ СТРУКТУРЫ
- [Синий квадрат с текстом :9208] ГРАНИЦЫ ЗЕМЕЛЬНЫХ УЧАСТКОВ, УЧТЕННЫХ В ЕДИНОМ ГОСУДАРСТВЕННОМ РЕЕСТРЕ НЕДВИЖИМОСТИ
- ГРАНИЦЫ ОБРАЗУЕМЫХ И (ЛИ) ИЗМЕНЯЕМЫХ ЗЕМЕЛЬНЫХ УЧАСТКОВ**
- [Синий квадрат] ГРАНИЦЫ ИЗМЕНЯЕМЫХ ЗЕМЕЛЬНЫХ УЧАСТКОВ
- [Малиновый квадрат] ГРАНИЦЫ ОБРАЗУЕМЫХ ЗЕМЕЛЬНЫХ УЧАСТКОВ
- ЗУ:1** УСЛОВНЫЙ НОМЕР ОБРАЗУЕМЫХ ЗЕМЕЛЬНЫХ УЧАСТКОВ
- ОБЪЕКТЫ КАПИТАЛЬНОГО СТРОИТЕЛЬСТВА**
- [Графитовая решётка] ЗДАНИЯ, СТРОЕНИЯ, СООРУЖЕНИЯ, УЧТЕННЫЕ В ЕДИНОМ ГОСУДАРСТВЕННОМ РЕЕСТРЕ НЕДВИЖИМОСТИ
- [Графитовая решётка с крестиком] ЗОНА ПУБЛИЧНОГО СЕРВИТУТА

ПРИМЕЧАНИЕ:

- РЕЗЕРВИРОВАНИЕ И (ЛИ) ИЗЯТИЕ ЗЕМЕЛЬНЫХ УЧАСТКОВ ДЛЯ ГОСУДАРСТВЕННЫХ ИЛИ МУНИЦИПАЛЬНЫХ НУЖД НЕ ПРЕДУСМОТРЕНО

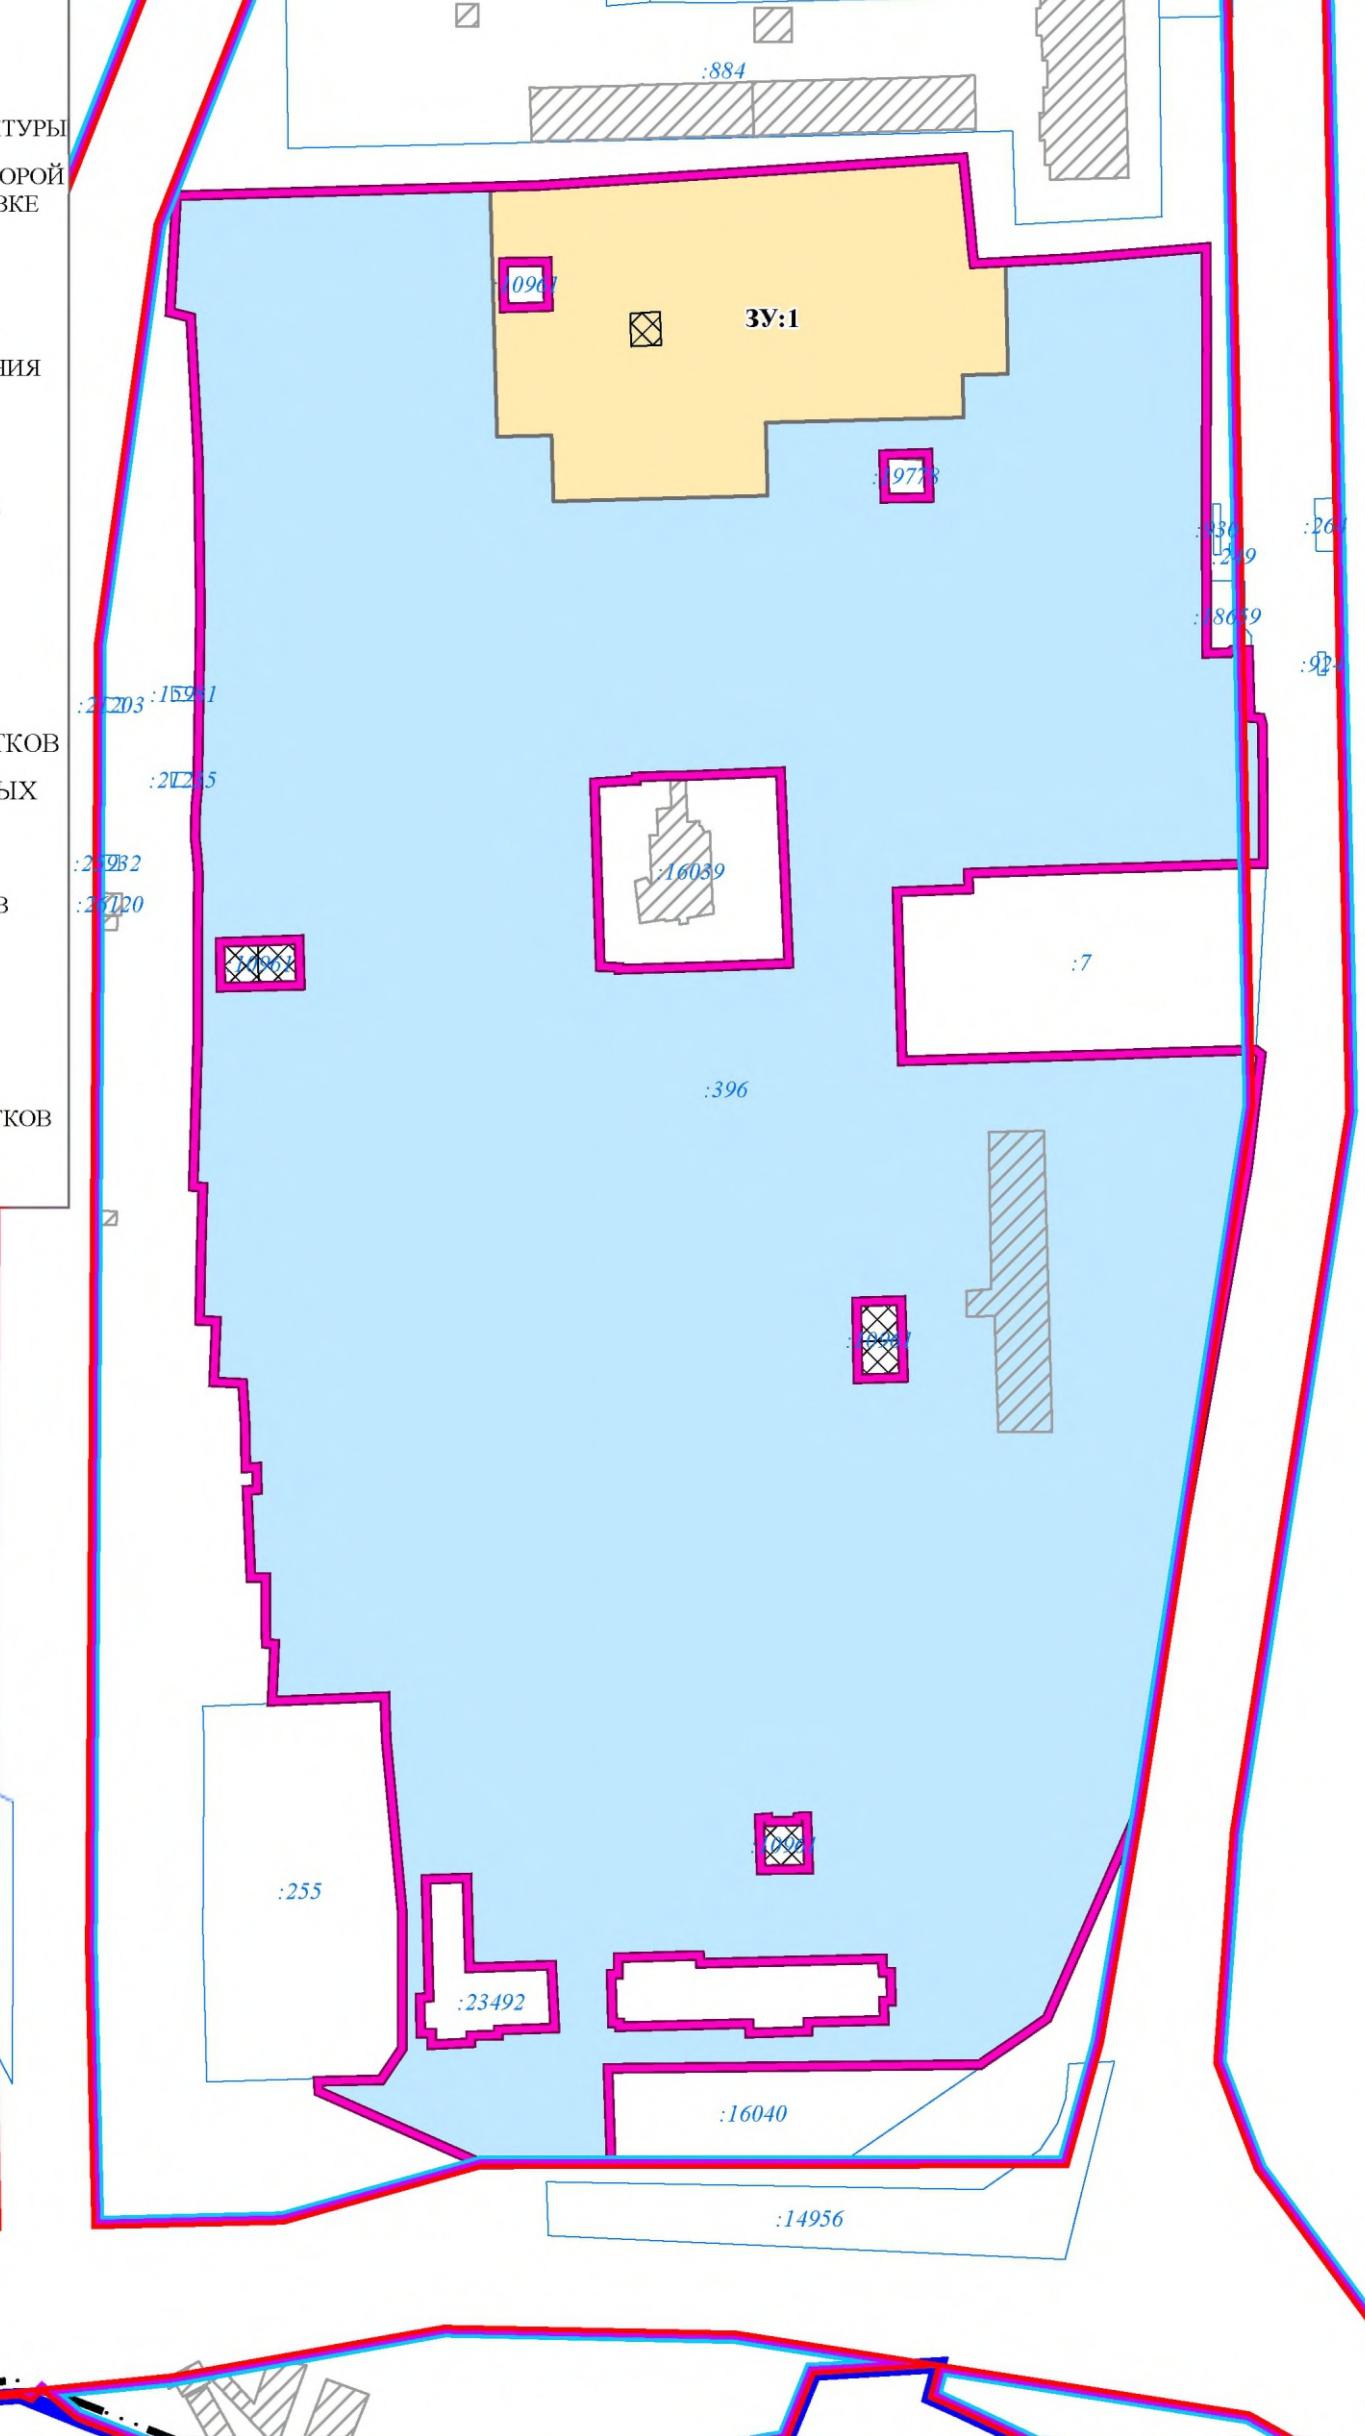

Изм.	Кол.уч	Лист	№ док.	Подпись	Дата	Документация по планировке территории (проект планировки и проект межевания территории), предназначенная для размещения объекта регионального значения «Строительство здания приемного отделения со стационарным отделением скорой помощи государственного бюджетного учреждения здравоохранения Иркутская Ордена «Знак Почета» областная клиническая больница»				
						Основная часть проекта межевания территории		Стадия	Лист	Листов
								1	1	
ЧЕРТЕЖ МЕЖЕВАНИЯ ТЕРРИТОРИИ, М1:2000										