


Извещение о предоставлении земельного участка, расположенного по адресу: г. Иркутск, ул. Ленинградская, 33

В соответствии с Федеральным законом от 30 декабря 2021 года № 478-ФЗ «О внесении изменений в отдельные законодательные акты Российской Федерации» администрацией города Иркутска в лице комитета по управлению муниципальным имуществом администрации города Иркутска, в рамках административного регламента предоставления муниципальной услуги «Предоставление земельных участков, находящихся в собственности городского округа муниципального образования город Иркутск, или государственная собственность на которые не разграничена, на которых расположены жилые дома, возведенные до 14 мая 1998 года, и право собственности на которые у граждан и иных лиц отсутствует, гражданам, использующим для постоянного проживания указанные жилые дома», утвержденного постановлением администрации города Иркутска от 28 сентября 2022 года № 031-06-694/22 рассматривается заявление о **предварительном согласовании предоставления земельного участка, расположенного по адресу: г. Иркутск, ул. Ленинградская, 33, площадью 885 кв.м, вид разрешенного использования – индивидуальное жилищное строительство.**

Результатом оказания указанной услуги является осуществление государственного кадастрового учета вышеуказанного земельного участка, регистрация права собственности на указанный земельный участок и жилой дом расположенный на данном земельном участке.

Ответственное лицо – отдел оформления прав на земельные участки земельного департамента комитета по управлению муниципальным имуществом администрации города Иркутска (г. Иркутск, ул. Поленова, д. 1, каб. 303, 312, телефон: 52-00-79, адрес электронной почты: kumi@admirk.ru).

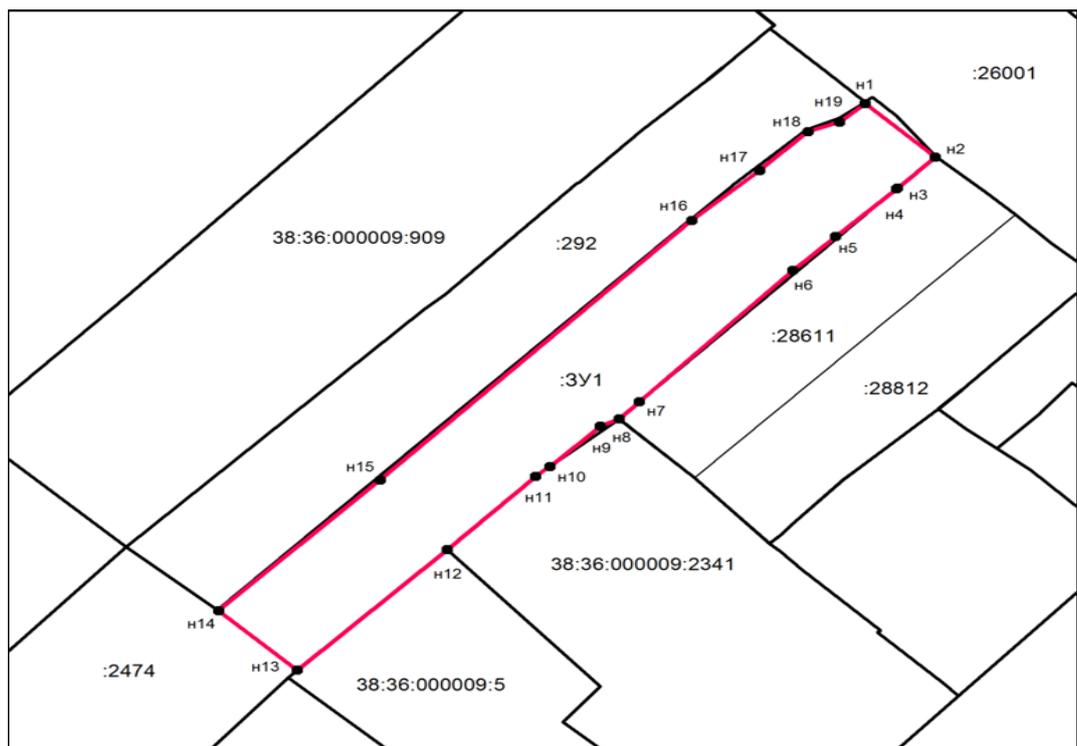

Масштаб 1:500

Система координат: МСК-38, зона 3; кадастровый квартал – 38:36:000009:

Условные обозначения:

— - граница образуемого земельного участка

— - существующие границы земельных участков внесенные в ГКН

н1 - обозначение характерной точки границы образуемого земельного участка

:ЗУ1 – условное обозначение образуемого земельного участка

Кадастровый номер земельного участка	:ЗУ1	
Площадь земельного участка	885 кв.м	
Обозначение характерных точек границ	координаты, м	
	X	Y
1	2	3
н1	391021.570	3330889.130
н2	391015.380	3330895.710
н3	391011.770	3330892.180
н4	391011.670	3330892.080
н5	391006.150	3330886.330
н6	391002.220	3330882.290
н7	390986.910	3330867.830
н8	390984.910	3330865.910
н9	390984.070	3330864.140
н10	390979.400	3330859.410
н11	390978.240	3330858.040
н12	390969.740	3330849.690
н13	390955.700	3330835.580
н14	390962.630	3330828.150
н15	390977.820	3330843.410
н16	391007.990	3330872.800
н17	391013.820	3330879.160
н18	391018.320	3330883.740
н19	391019.430	3330886.720
н1	391021.570	3330889.130