


Извещение о предоставлении земельного участка, расположенного по адресу: г. Иркутск, ул. Ракитная, 5

В соответствии с Федеральным законом от 30 декабря 2021 года № 478-ФЗ «О внесении изменений в отдельные законодательные акты Российской Федерации» администрацией города Иркутска в лице комитета по управлению муниципальным имуществом администрации города Иркутска, в рамках административного регламента предоставления муниципальной услуги «Предоставление земельных участков, находящихся в собственности городского округа муниципального образования город Иркутск, или государственная собственность на которые не разграничена, на которых расположены жилые дома, возведенные до 14 мая 1998 года, и право собственности на которые у граждан и иных лиц отсутствует, гражданам, использующим для постоянного проживания указанные жилые дома», утвержденного постановлением администрации города Иркутска от 28 сентября 2022 года № 031-06-694/22 рассматривается заявление о **предварительном согласовании предоставления земельного участка, расположенного по адресу: г. Иркутск, ул. Ракитная, 5, площадью 921 кв.м, вид разрешенного использования – индивидуальное жилищное строительство.**

Результатом оказания указанной услуги является осуществление государственного кадастрового учета вышеуказанного земельного участка, регистрация права собственности на указанный земельный участок и жилой дом расположенный на данном земельном участке.

Ответственное лицо – отдел оформления прав на земельные участки земельного департамента комитета по управлению муниципальным имуществом администрации города Иркутска (г. Иркутск, ул. Поленова, д. 1, каб. 303, 312, телефон: 52-00-79, адрес электронной почты: kumi@admirk.ru).

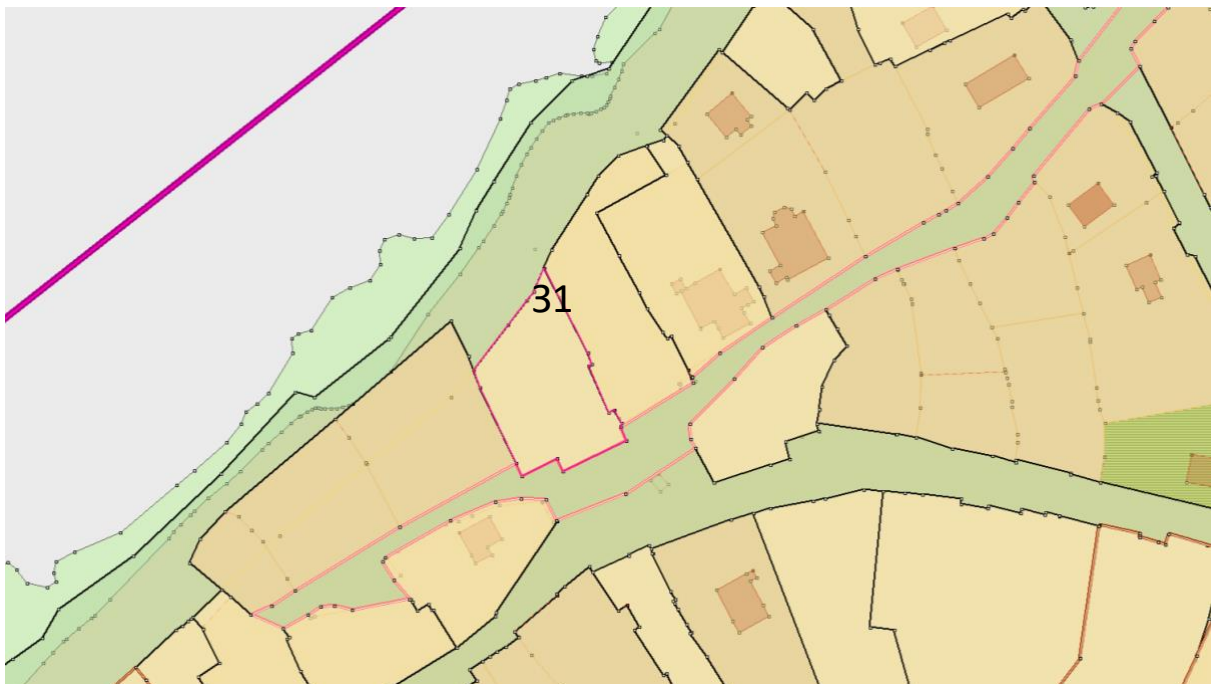

Масштаб 1:500

Система координат: МСК-38, зона 3; кадастровый квартал – 38:36:000031:

Условные обозначения:

— - граница образуемого земельного участка

— - существующие границы земельных участков, внесенные в ГКН

н1 - обозначение характерной точки границы образуемого земельного участка

:ЗУ1 – условное обозначение образуемого земельного участка

Кадастровый номер земельного участка	:ЗУ1	
Площадь земельного участка	<u>921 кв.м</u>	
Обозначение характерных точек границ	координаты, м	
	X	Y
1	2	3
н1	383795.06	3329522.63
н2	383805.63	3329530.83
н3	383811.24	3329535.20
н4	383813.35	3329536.83
н5	383818.86	3329539.14
н6	383818.75	3329539.20
н7	383799.03	3329549.55
н8	383796.26	3329550.37
н9	383795.89	3329549.65
н10	383784.99	3329554.32
н11	383785.54	3329555.71
н12	383782.59	3329557.35
н13	383781.68	3329557.24
н14	383778.45	3329558.63
н15	383771.25	3329543.68
н16	383774.22	3329542.30
н17	383770.06	3329534.05
н18	383773.15	3329532.62
н19	383790.87	3329524.16
н1	383770.06	3329534.05