



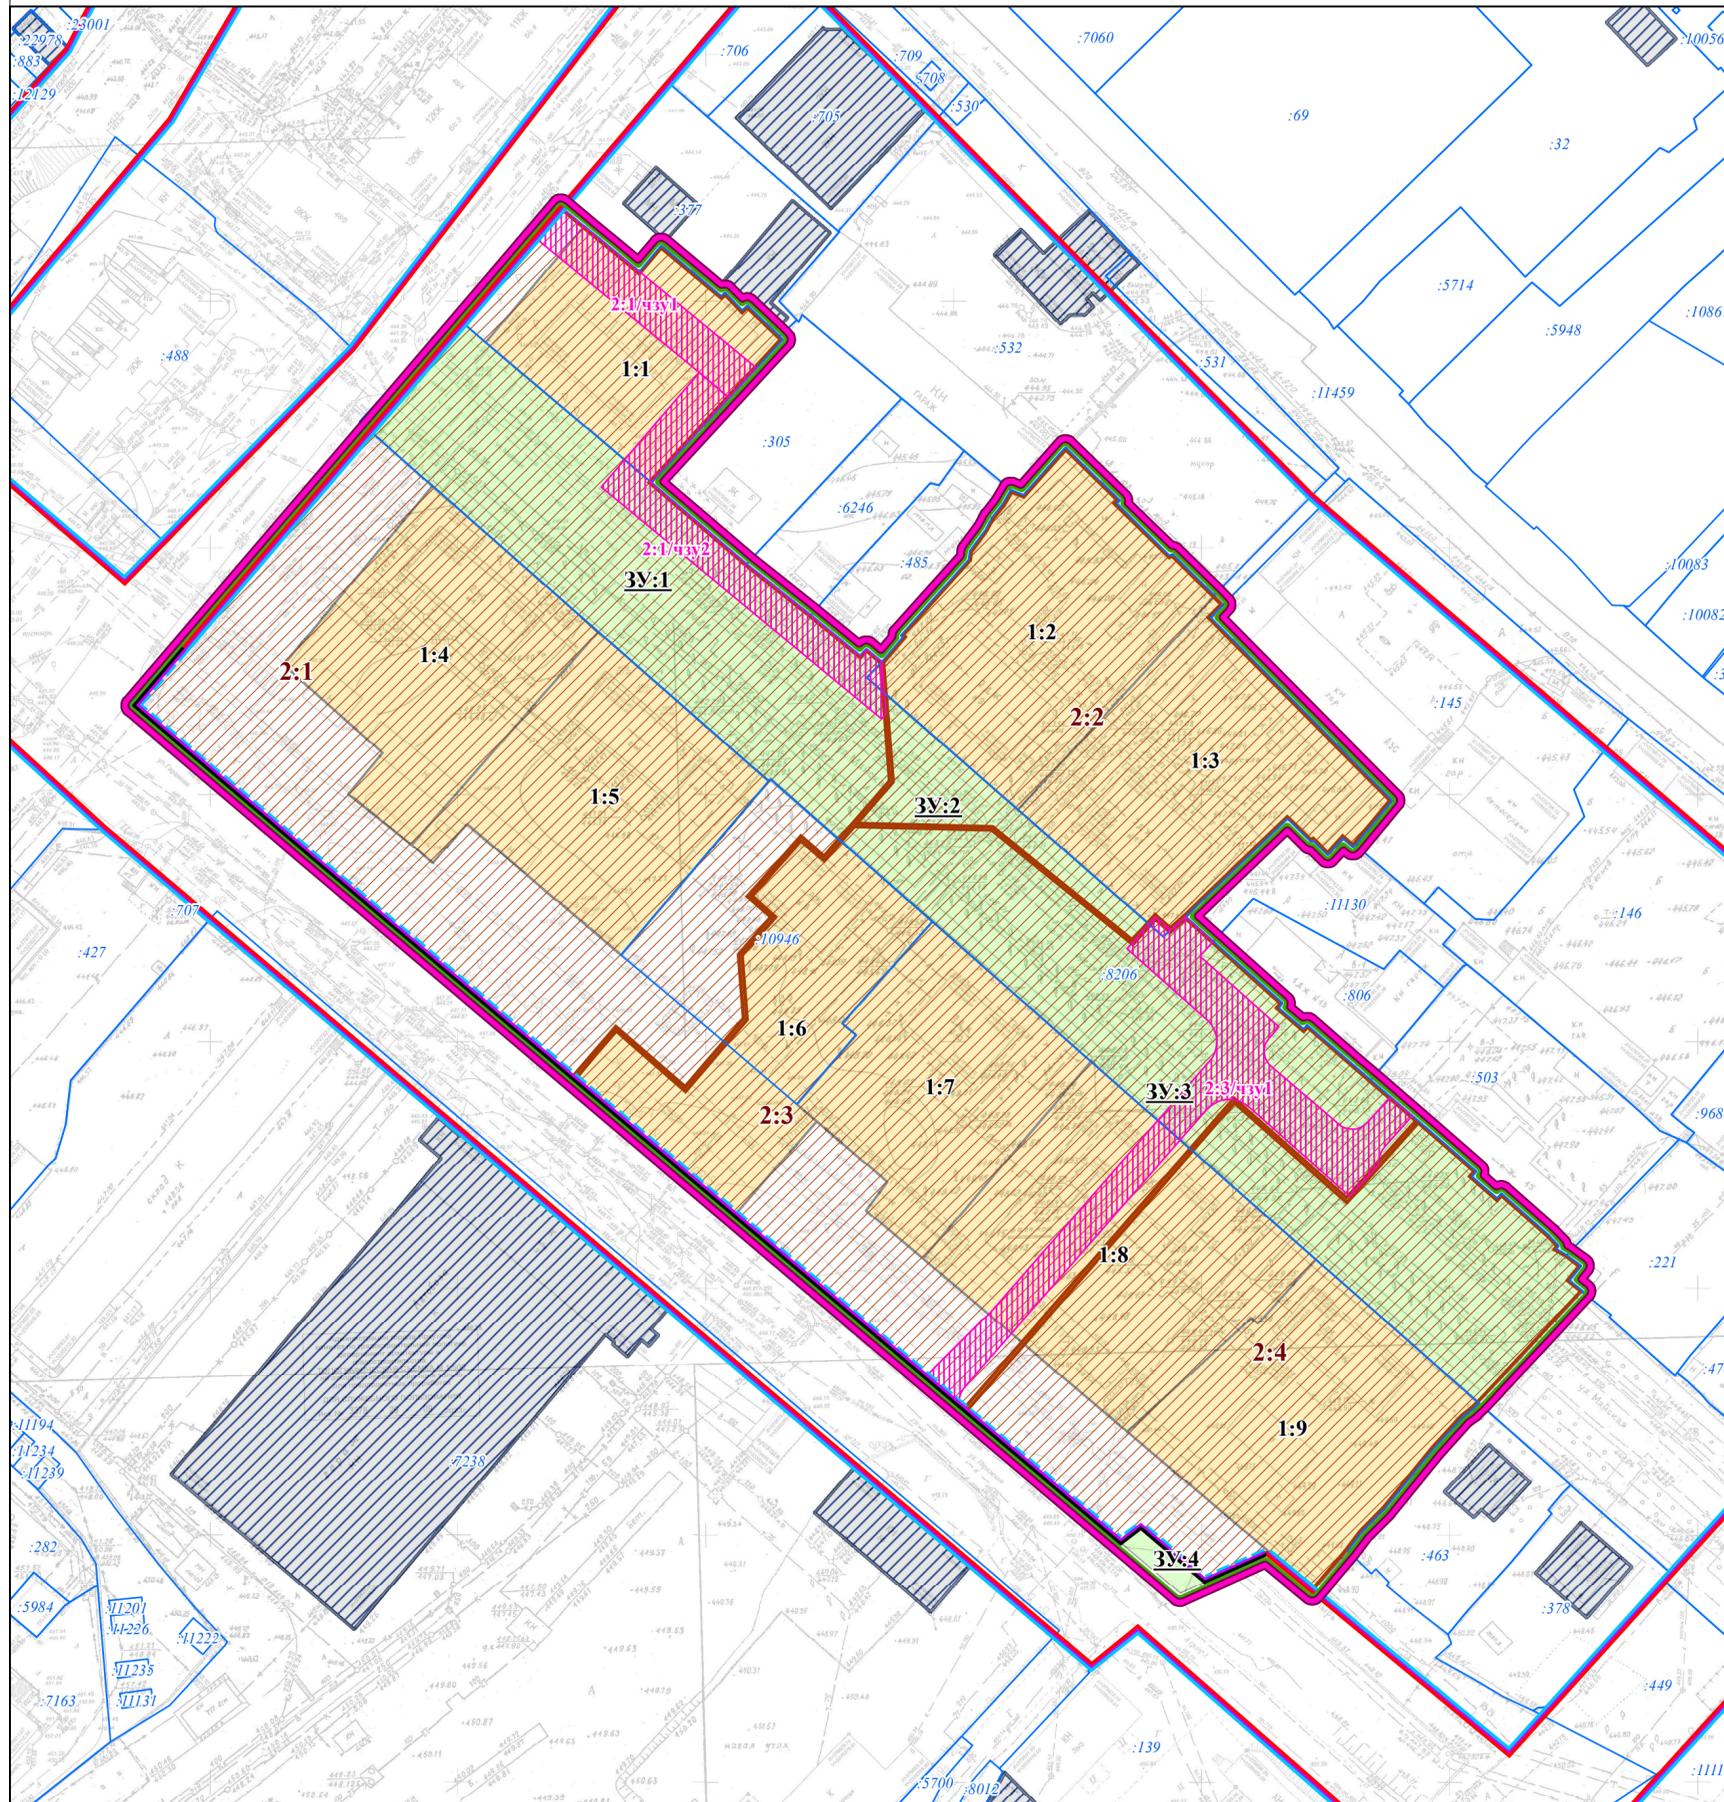

**ПРОЕКТ ПЛАНИРОВКИ ТЕРРИТОРИИ, ВКЛЮЧАЯ ПРОЕКТ МЕЖЕВАНИЯ ТЕРРИТОРИИ КОМПЛЕКСНОГО РАЗВИТИЯ ТЕРРИТОРИИ ЖИЛОЙ ЗАСТРОЙКИ, РАСПОЛОЖЕННОЙ В СВЕРДЛОВСКОМ РАЙОНЕ ГОРОДА ИРКУТСКА В ГРАНИЦАХ УЛИЦ ГАРАЖНАЯ, МАЙСКАЯ, ПЕР. 1-Й КУЗЬМИХИНСКИЙ ПЛОЩАДЬЮ 37 000,0 КВ.М**

Приложение №\_\_ к постановлению администрации города Иркутска от \_\_\_\_ № \_\_\_\_\_

ЧЕРТЕЖ МЕЖЕВАНИЯ ТЕРРИТОРИИ

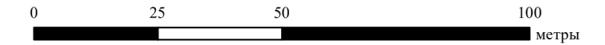

**УСЛОВНЫЕ ОБОЗНАЧЕНИЯ**

- ГРАНИЦА ТЕРРИТОРИИ, В ОТНОШЕНИИ КОТОРОЙ ПОДГОТОВЛЕНА ДОКУМЕНТАЦИЯ ПО ПЛАНИРОВКЕ ТЕРРИТОРИИ
- ГРАНИЦЫ ТЕРРИТОРИИ, В ОТНОШЕНИИ КОТОРОЙ ПРИНЯТО РЕШЕНИЕ О КОМПЛЕКСНОМ РАЗВИТИИ ЗАСТРОЕННОЙ ТЕРРИТОРИИ, ПРИМЕНИТЕЛЬНО К КОТОРОЙ ПОДГОТОВЛЕНА ДОКУМЕНТАЦИЯ ПО ПЛАНИРОВКЕ ТЕРРИТОРИИ
- ГРАНИЦЫ СУЩЕСТВУЮЩИХ ЗЕМЕЛЬНЫХ УЧАСТКОВ, УЧТЕННЫХ В ЕДИНОМ ГОСУДАРСТВЕННОМ КАДАСТРЕ НЕДВИЖИМОСТИ

**ЛИНИИ РЕГУЛИРОВАНИЯ**

- КРАСНЫЕ ЛИНИИ, УТВЕРЖДЕННЫЕ В СОСТАВЕ ПРОЕКТА ПЛАНИРОВКИ ТЕРРИТОРИИ
- КРАСНЫЕ ЛИНИИ, УСТАНОВЛИВАЕМЫЕ ПРОЕКТОМ ПЛАНИРОВКИ ТЕРРИТОРИИ
- ГРАНИЦЫ СУЩЕСТВУЮЩИХ ЭЛЕМЕНТОВ ПЛАНИРОВОЧНОЙ СТРУКТУРЫ
- ГРАНИЦЫ ПЛАНИРУЕМЫХ ЭЛЕМЕНТОВ ПЛАНИРОВОЧНОЙ СТРУКТУРЫ
- ЛИНИИ ОТСТУПА ОТ КРАСНЫХ ЛИНИЙ В ЦЕЛЯХ ОПРЕДЕЛЕНИЯ МЕСТ ДОПУСТИМОГО РАЗМЕЩЕНИЯ ЗДАНИЙ, СТРОЕНИЙ, СООРУЖЕНИЙ

**ГРАНИЦЫ ОБРАЗУЕМЫХ И (ИЛИ) ИЗМЕНЯЕМЫХ ЗЕМЕЛЬНЫХ УЧАСТКОВ**

- 1 ЭТАП ГРАНИЦЫ ОБРАЗУЕМЫХ ЗЕМЕЛЬНЫХ УЧАСТКОВ
- 2 ЭТАП ГРАНИЦЫ ОБРАЗУЕМЫХ ЗЕМЕЛЬНЫХ УЧАСТКОВ ТЕРРИТОРИИ ОБЩЕГО ПОЛЬЗОВАНИЯ
- 1:1** **2:1** УСЛОВНЫЙ НОМЕР ОБРАЗУЕМЫХ ЗЕМЕЛЬНЫХ УЧАСТКОВ
- 3У:1** УСЛОВНЫЙ НОМЕР ОБРАЗУЕМЫХ ЗЕМЕЛЬНЫХ УЧАСТКОВ ТЕРРИТОРИИ ОБЩЕГО ПОЛЬЗОВАНИЯ
- ЧАСТИ ЗЕМЕЛЬНЫХ УЧАСТКОВ
- 2:1/чзу1** УСЛОВНЫЙ НОМЕР ЧАСТИ ЗЕМЕЛЬНЫХ УЧАСТКОВ

**ОБЪЕКТЫ КАПИТАЛЬНОГО СТРОИТЕЛЬСТВА**

- ЗДАНИЯ, СТРОЕНИЯ, СООРУЖЕНИЯ, УЧТЕННЫЕ В ЕДИНОМ ГОСУДАРСТВЕННОМ РЕЕСТРЕ НЕДВИЖИМОСТИ
- УСЛОВНЫЕ ОБОЗНАЧЕНИЯ ТОПОГРАФИЧЕСКИХ ОБЪЕКТОВ

\*СУЩЕСТВУЮЩИЕ КРАСНЫЕ ЛИНИИ УТВЕРЖДЕНЫ В СОСТАВЕ ПРОЕКТА ПЛАНИРОВКИ ТЕРРИТОРИИ ПЛАНИРОВОЧНОГО ЭЛЕМЕНТА С-03-16 ПОСТАНОВЛЕНИЕМ АДМИНИСТРАЦИИ Г. ИРКУТСКА ОТ 27.10.2017 № 031-06-1032/7

\*\* ОБРАЗОВАНИЕ ЗЕМЕЛЬНЫХ УЧАСТКОВ, В ОТНОШЕНИИ КОТОРЫХ ПРЕДПОЛАГАЮТСЯ ИХ РЕЗЕРВИРОВАНИЕ И(ИЛИ) ИЗЪЯТИЕ ДЛЯ ГОСУДАРСТВЕННЫХ ИЛИ МУНИЦИПАЛЬНЫХ НУЖД НЕ ПРЕДУСМОТРЕНО:  
- ГРАНИЦЫ ПУБЛИЧНЫХ СЕРВИТУТОВ В ГРАНИЦАХ ТЕРРИТОРИИ ОТСУТСТВУЮТ

			Подпись	Дата
ПРОЕКТ ПЛАНИРОВКИ ТЕРРИТОРИИ, ВКЛЮЧАЯ ПРОЕКТ МЕЖЕВАНИЯ ТЕРРИТОРИИ КОМПЛЕКСНОГО РАЗВИТИЯ ТЕРРИТОРИИ ЖИЛОЙ ЗАСТРОЙКИ, РАСПОЛОЖЕННОЙ В СВЕРДЛОВСКОМ РАЙОНЕ ГОРОДА ИРКУТСКА В ГРАНИЦАХ УЛИЦ ГАРАЖНАЯ, МАЙСКАЯ, ПЕР. 1-Й КУЗЬМИХИНСКИЙ ПЛОЩАДЬЮ 37 000,0 КВ.М				
Заместитель мэра - председатель комитета по градостроительной политике администрации города Иркутска Е.А. Харитонов				
Заместитель председателя комитета - главный архитектор города комитета по градостроительной политике администрации города Иркутска А.М. Жуков				
Главный специалист проекта И.В. Сенин				
ЧЕРТЕЖ МЕЖЕВАНИЯ ТЕРРИТОРИИ М 1:1 000				ООО "Градостроительная мастерская "Линия"