


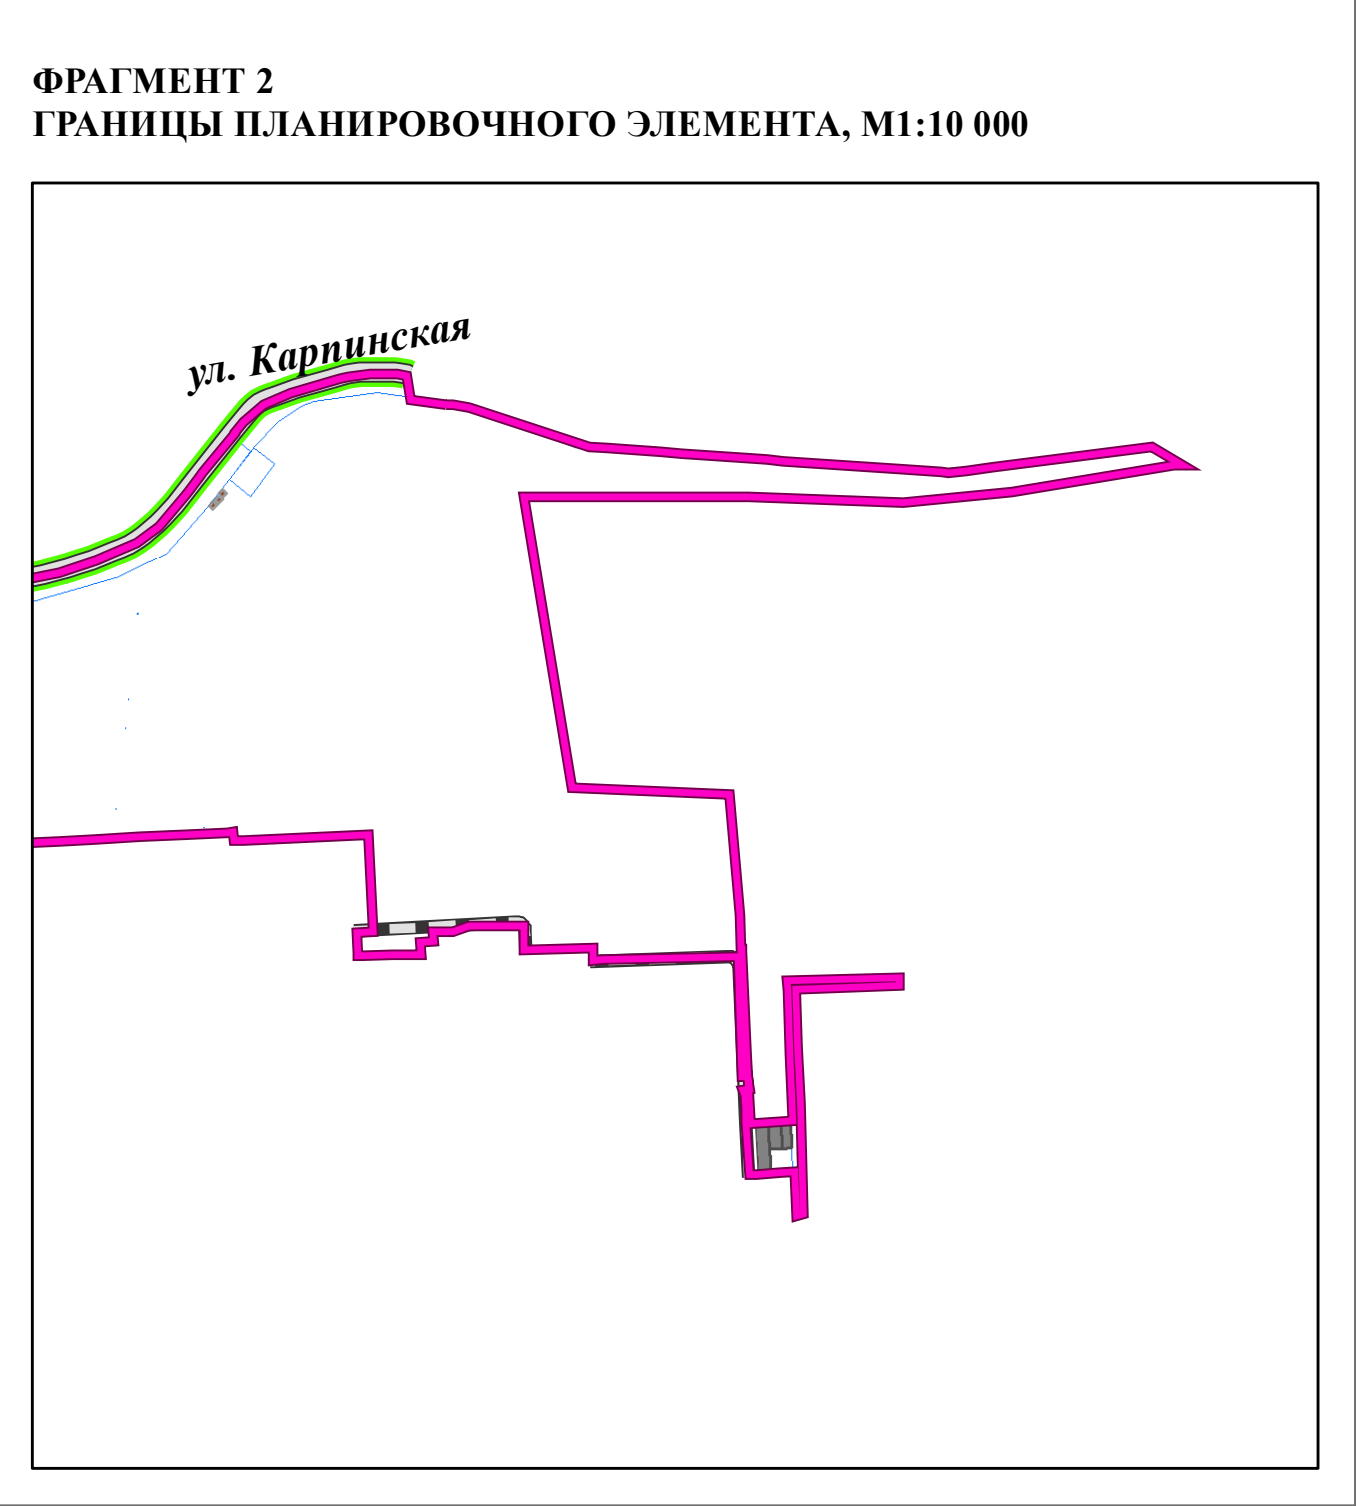

- УСЛОВНЫЕ ОБОЗНАЧЕНИЯ**
- УСТАНАВЛИВАЕМЫЕ КРАСНЫЕ ЛИНИИ
 - ХАРАКТЕРНЫЕ ТОЧКИ УСТАНАВЛИВАЕМЫХ КРАСНЫХ ЛИНИЙ
 - ГРАНИЦЫ ЭЛЕМЕНТОВ ПЛАНИРОВОЧНОЙ СТРУКТУРЫ
 - УЛИЧНО-ДОРОЖНАЯ СЕТЬ
 - МАГИСТРАЛЬНАЯ УЛИЦА ОБЩЕГОРОДСКОГО ЗНАЧЕНИЯ РЕГУЛИРУЕМОГО ДВИЖЕНИЯ
 - МАГИСТРАЛЬНАЯ УЛИЦА РАЙОННОГО ЗНАЧЕНИЯ
 - УЛИЦЫ И ДОРОГИ МЕСТНОГО ЗНАЧЕНИЯ
 - ПЕШЕХОДНАЯ УЛИЦА
 - ПРОЕЗДЫ
 - ГРАНИЦА ТЕРРИТОРИИ, ПРИМЕНительно К КОТОРОЙ ПОДГОТОВЛЕНА ДОКУМЕНТАЦИЯ ПО ПЛАНИРОВКЕ ТЕРРИТОРИИ
 - ГРАНИЦЫ СУЩЕСТВУЮЩИХ ЗЕМЕЛЬНЫХ УЧАСТКОВ, УЧЕТНЫХ В ЕДИННОМ ГОСУДАРСТВЕННОМ КАДАСТРЕ НЕДВИЖИМОСТИ
 - ЗДАНИЯ, СТРОЕНИЯ, СООРУЖЕНИЯ, УЧЕТНЫЕ В ЕДИННОМ ГОСУДАРСТВЕННОМ РЕЕСТРЕ НЕДВИЖИМОСТИ
 - ПРОЧИЕ ЗДАНИЯ, СТРОЕНИЯ, СООРУЖЕНИЯ
 - ПОДЛЕЖАЩИЕ СНОСУ ЗДАНИЯ, СТРОЕНИЯ, СООРУЖЕНИЯ
 - ВОДОТОК (РЕКА, РУЧЕЙ, КАНАЛ)
 - БЕРЕГОВАЯ ПОЛОСА
 - ГРАНИЦА КОМПЛЕКСНОГО РАЗВИТИЯ ТЕРРИТОРИИ

				26-03_кв.ИИП
Исполнитель	Исполнитель	Исполнитель	Исполнитель	ПРОЕКТ ПЛАНИРОВКИ ТЕРРИТОРИИ ПЛАНИРОВОЧНОГО ЭЛЕМЕНТА П-03-10
Исполнитель	Исполнитель	Исполнитель	Исполнитель	ООО "Трансстройинвест"
Исполнитель	Исполнитель	Исполнитель	Исполнитель	ЧЕРТЕЖ ПЛАНИРОВКИ ТЕРРИТОРИИ НА КОТОРОМ ОТОБРАЖЕНЫ КРАСНЫЕ ЛИНИИ, ГРАНИЦЫ СУЩЕСТВУЮЩИХ И ПЛАНИРУЕМЫХ ЭЛЕМЕНТОВ ПЛАНИРОВОЧНОЙ СТРУКТУРЫ