


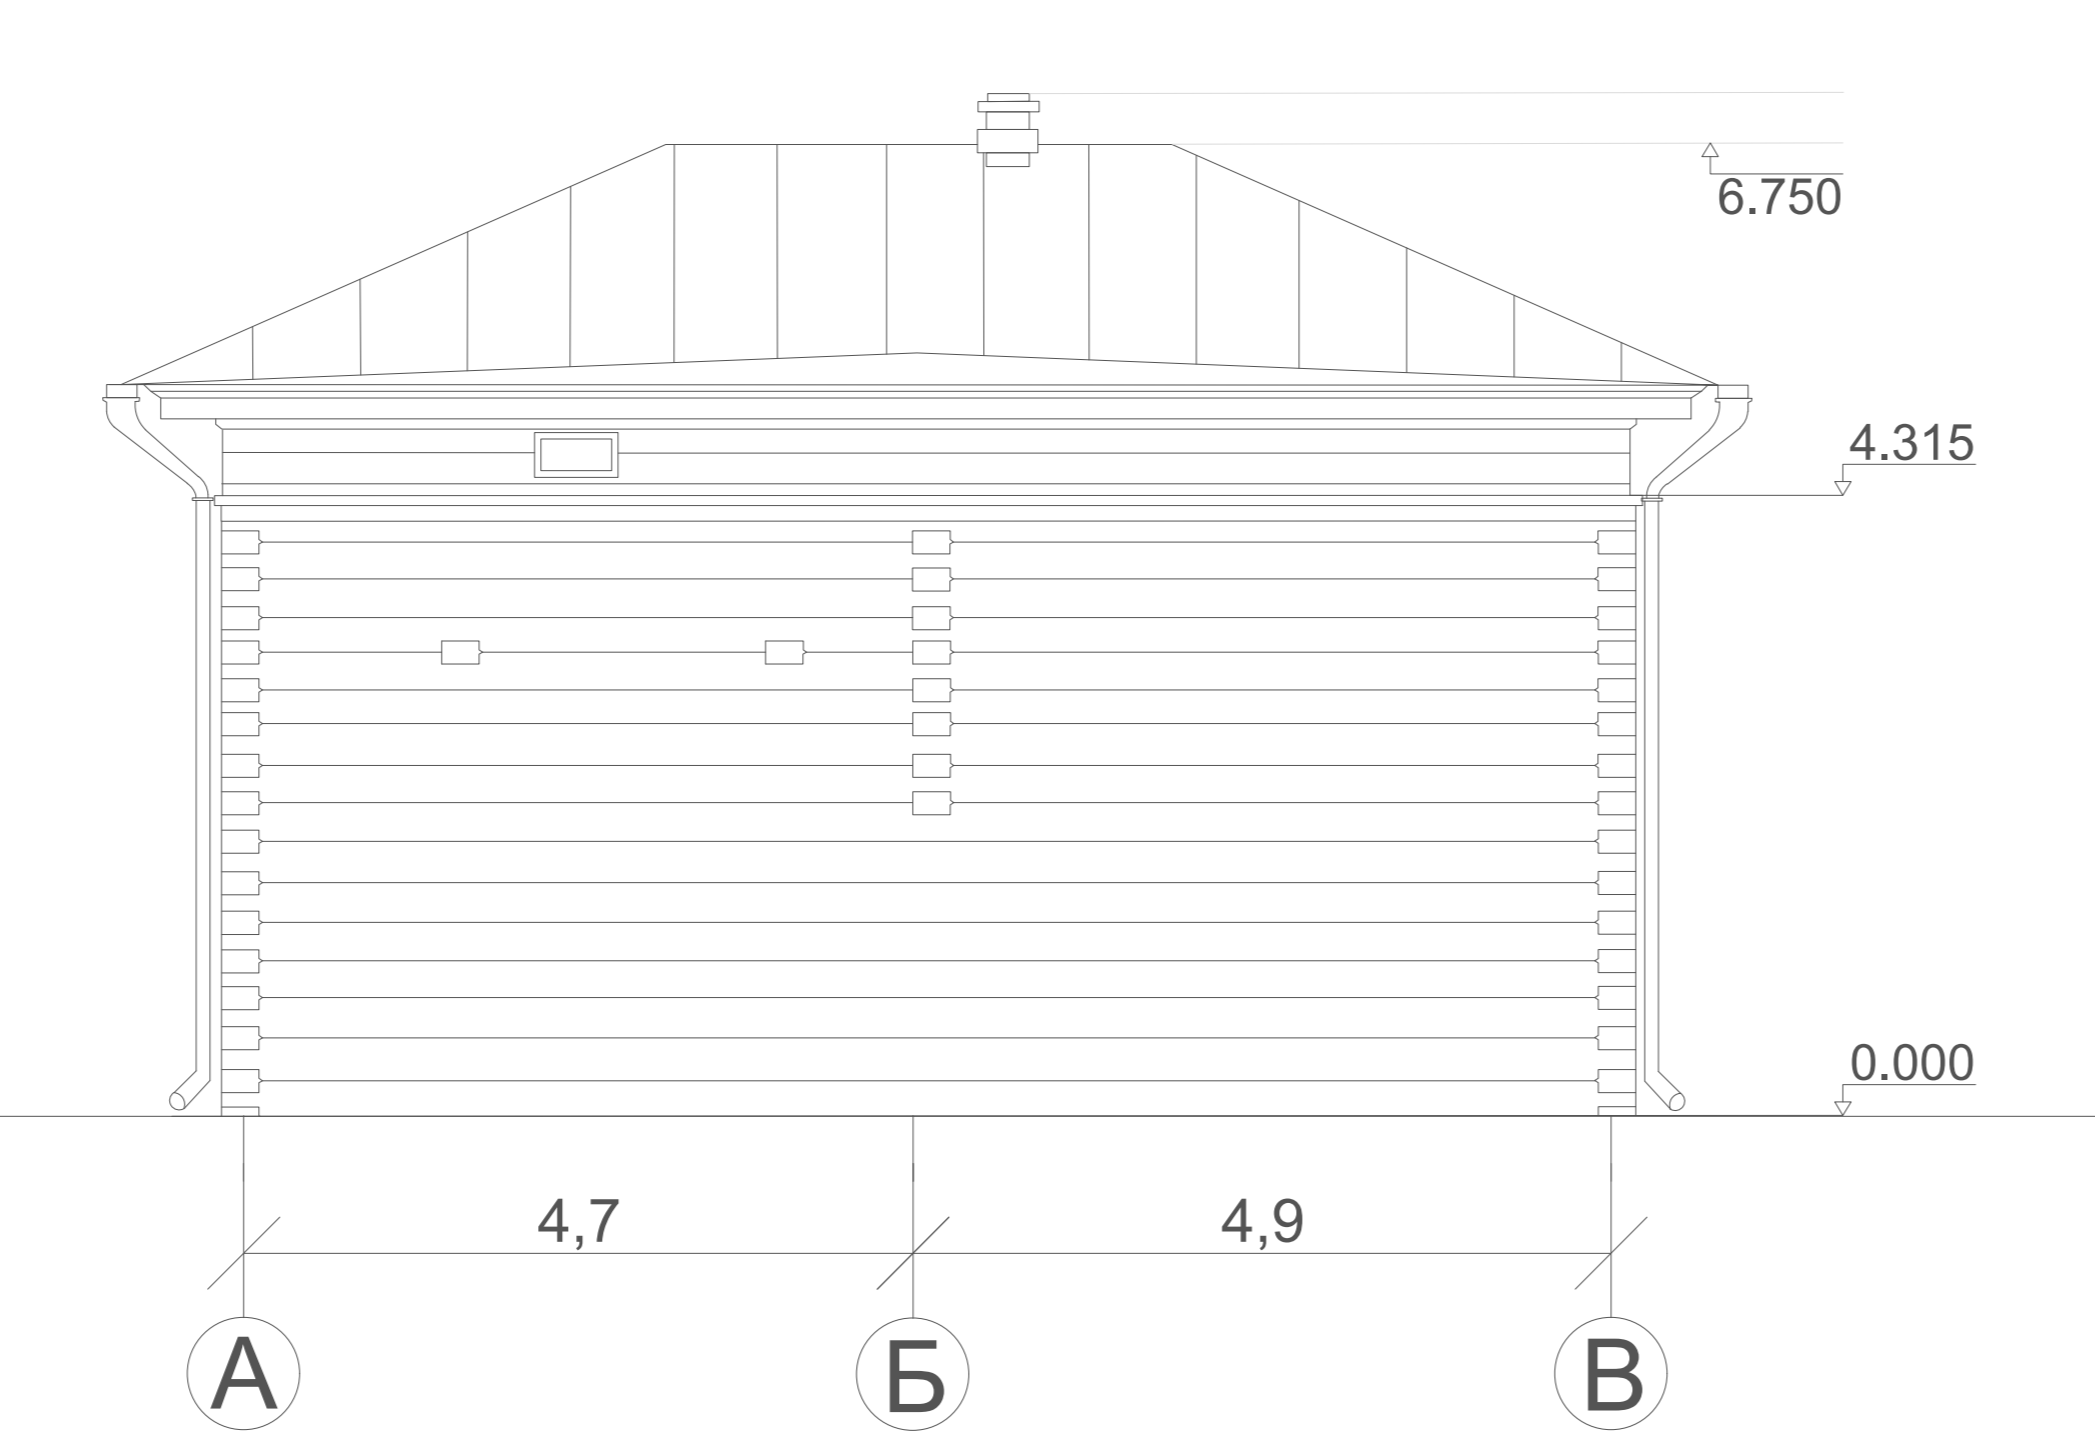


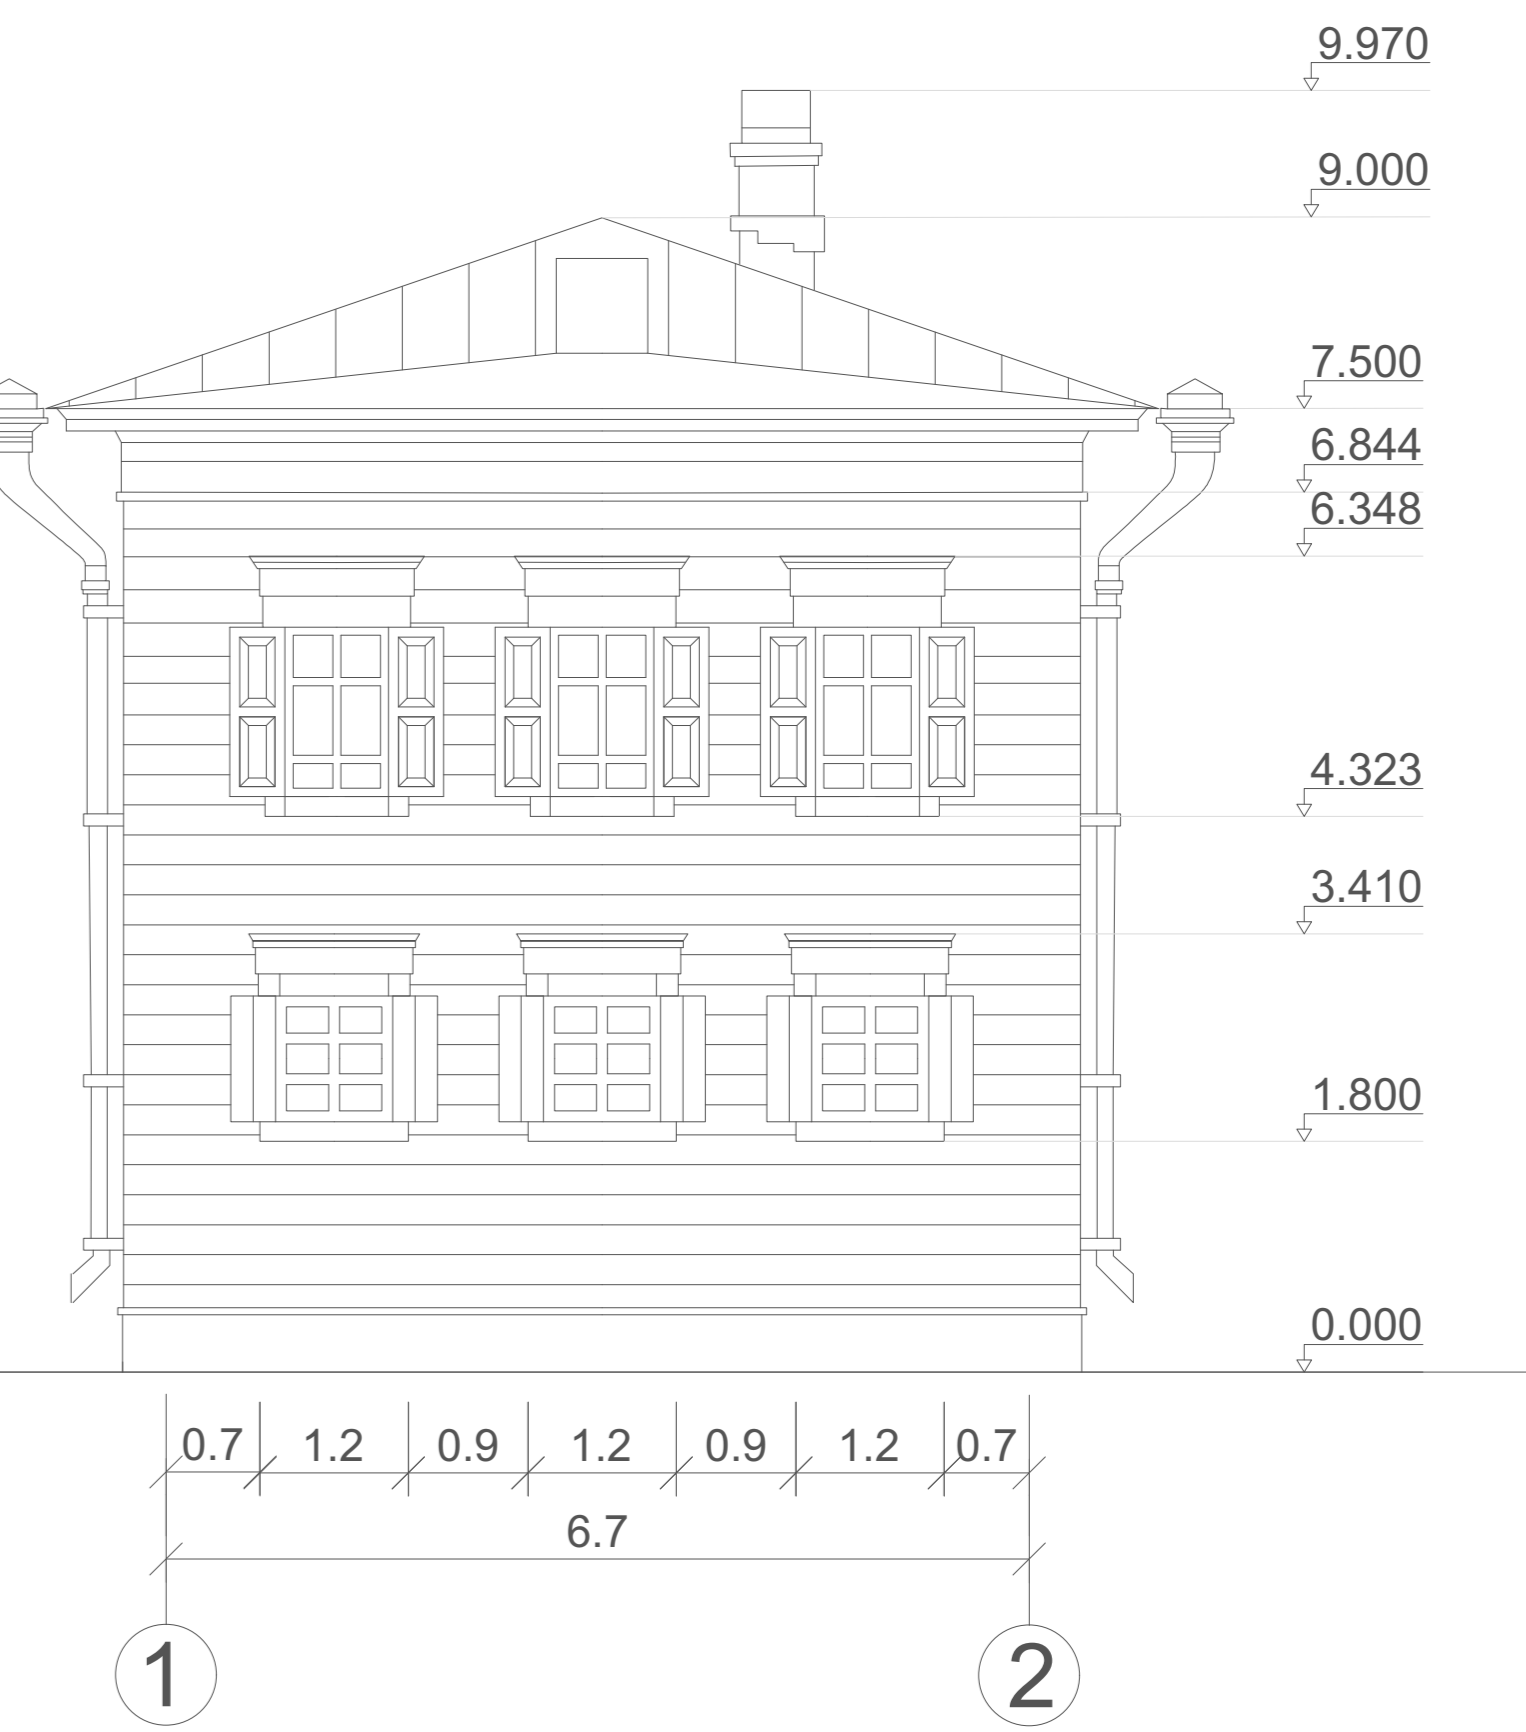

Приложение 6.2:					
Архитектурно-стилистические характеристики объектов капитального строительства в границах зоны ОДЗ-2011/100/1 частей квартала в границах улиц Киевская-Подгорная-Борцов Революции-Тимирязева					
Изм.	Лист	№ докум.	Подп.	Дата	
ГАП					
Вед. арх					
Архитектор					
Объект капитального строительства 101-1					Стадия
Фасады					Лист
					Листов
					1
					4

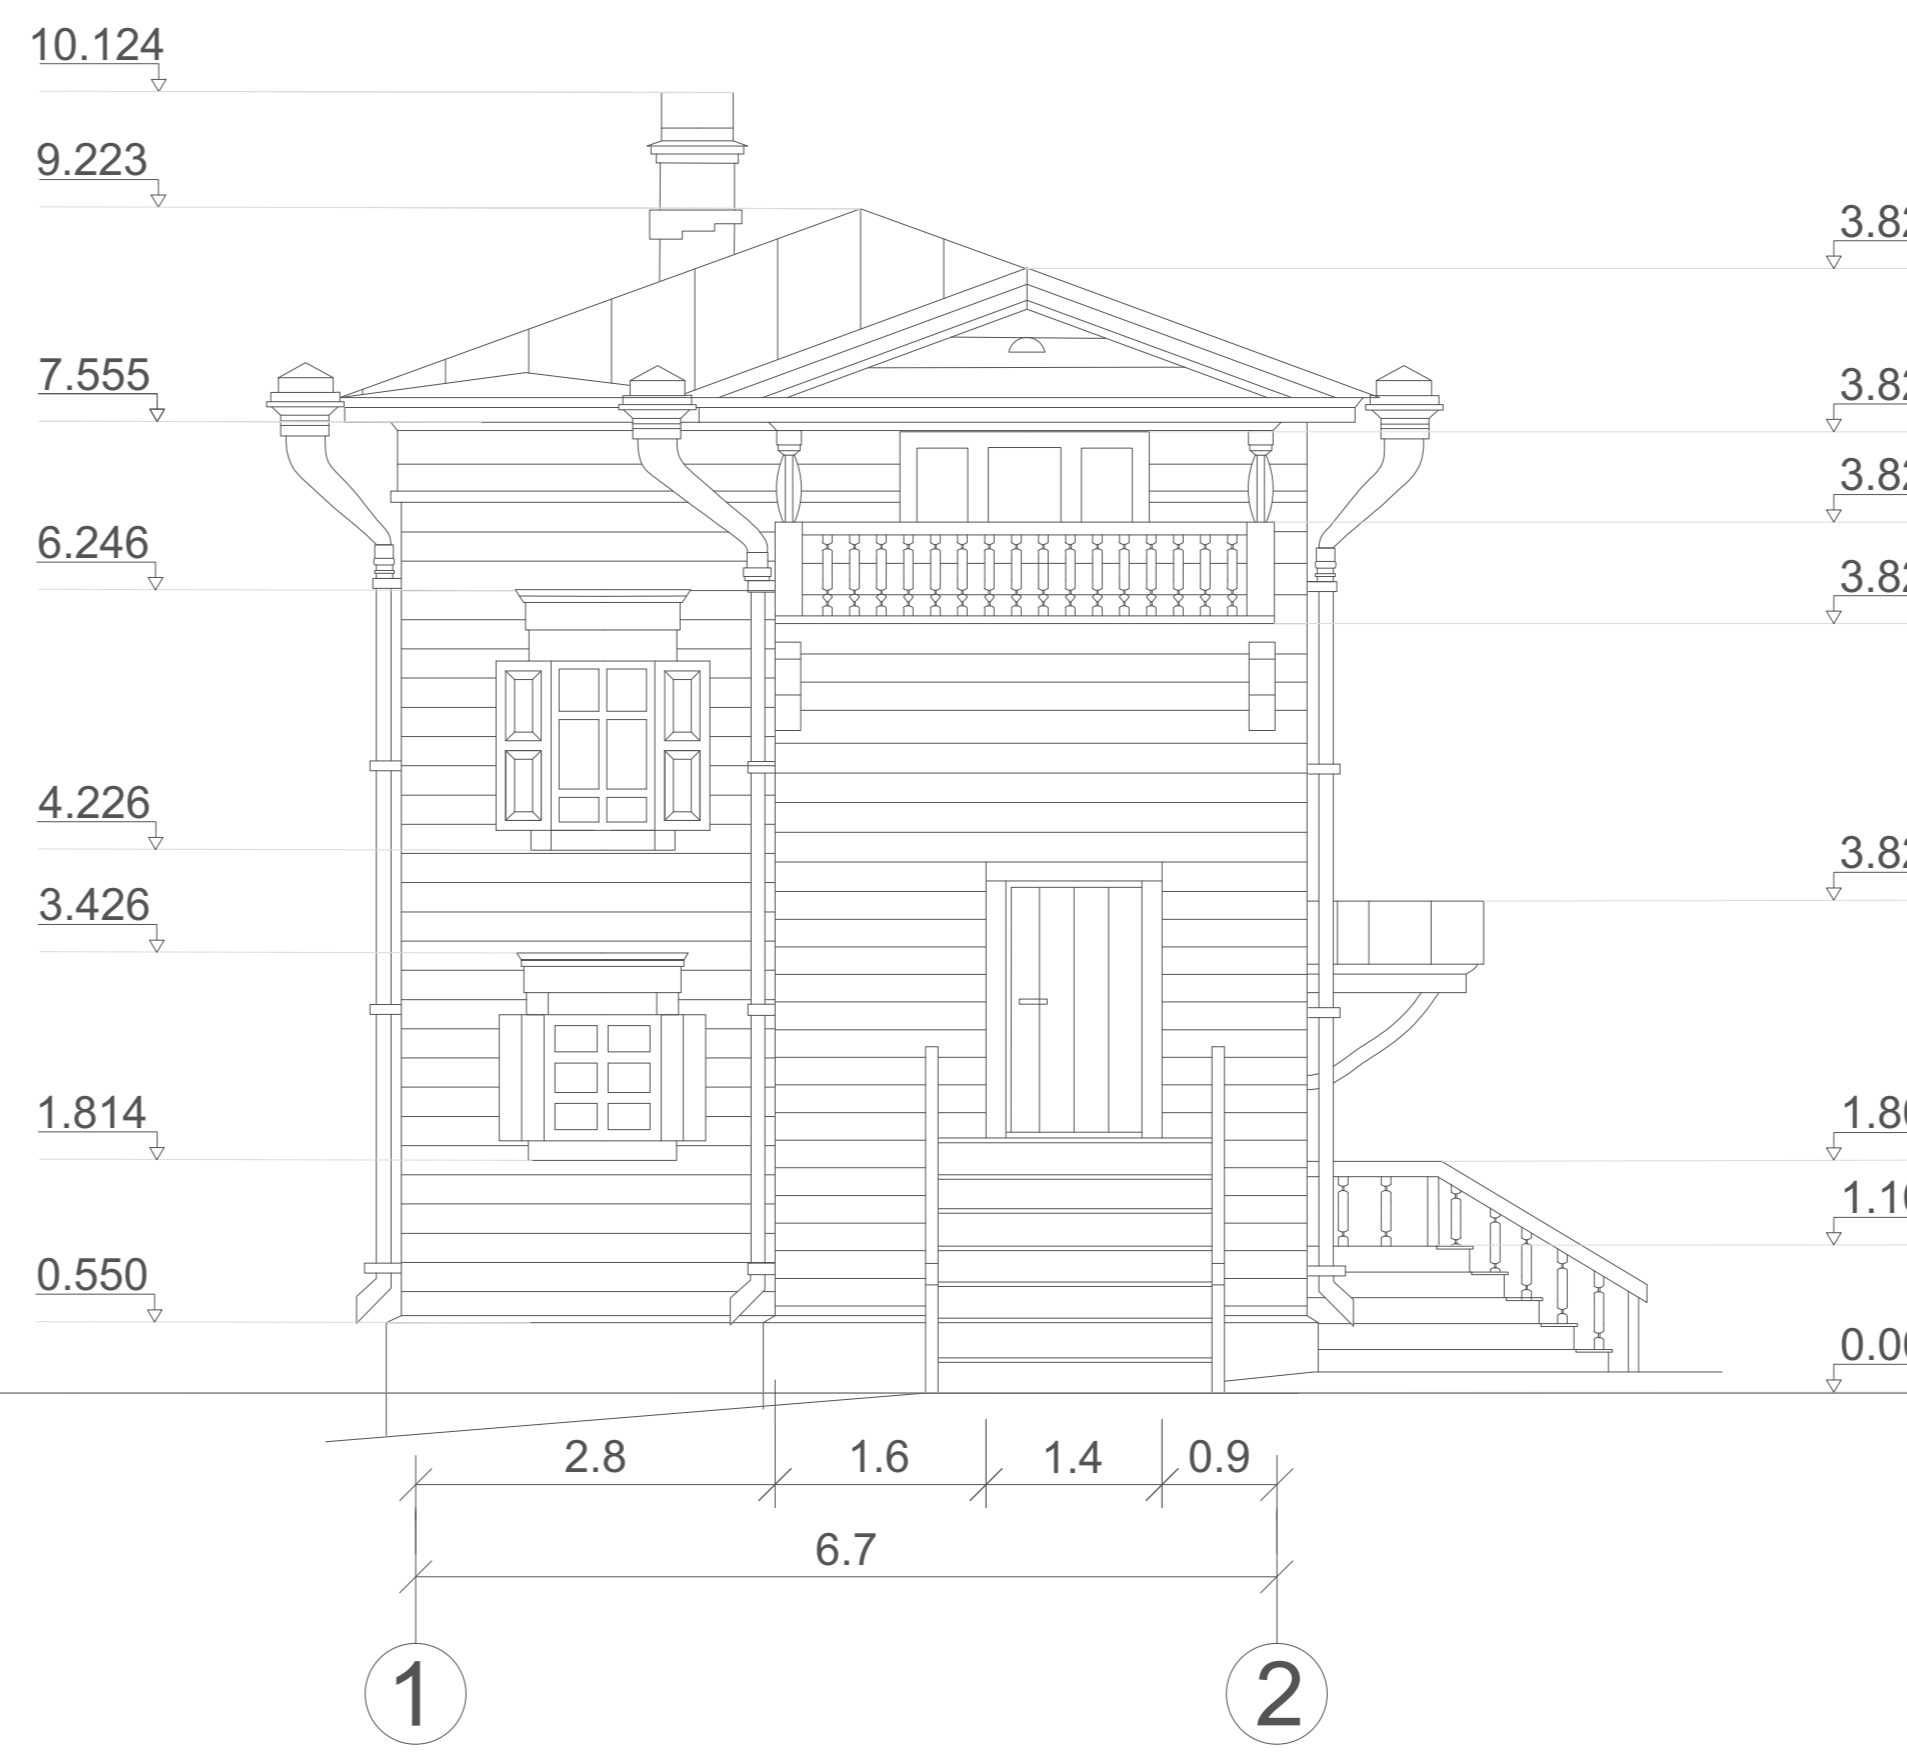

					Приложение 6.2: Архитектурно-стилистические характеристики объектов капитального строительства в границах зоны ОДЗ-201/100/1 частей квартала в границах улиц Киевская-Подгорная-Борцов Революции-Тимирязева			
Изм.	Лист	№ докум.	Подп.	Дата	Объект капитального строительства	Стадия	Лист	Листов
ГАП					101-2		2	4
Вед. арх					Фасады			
Архитектор								

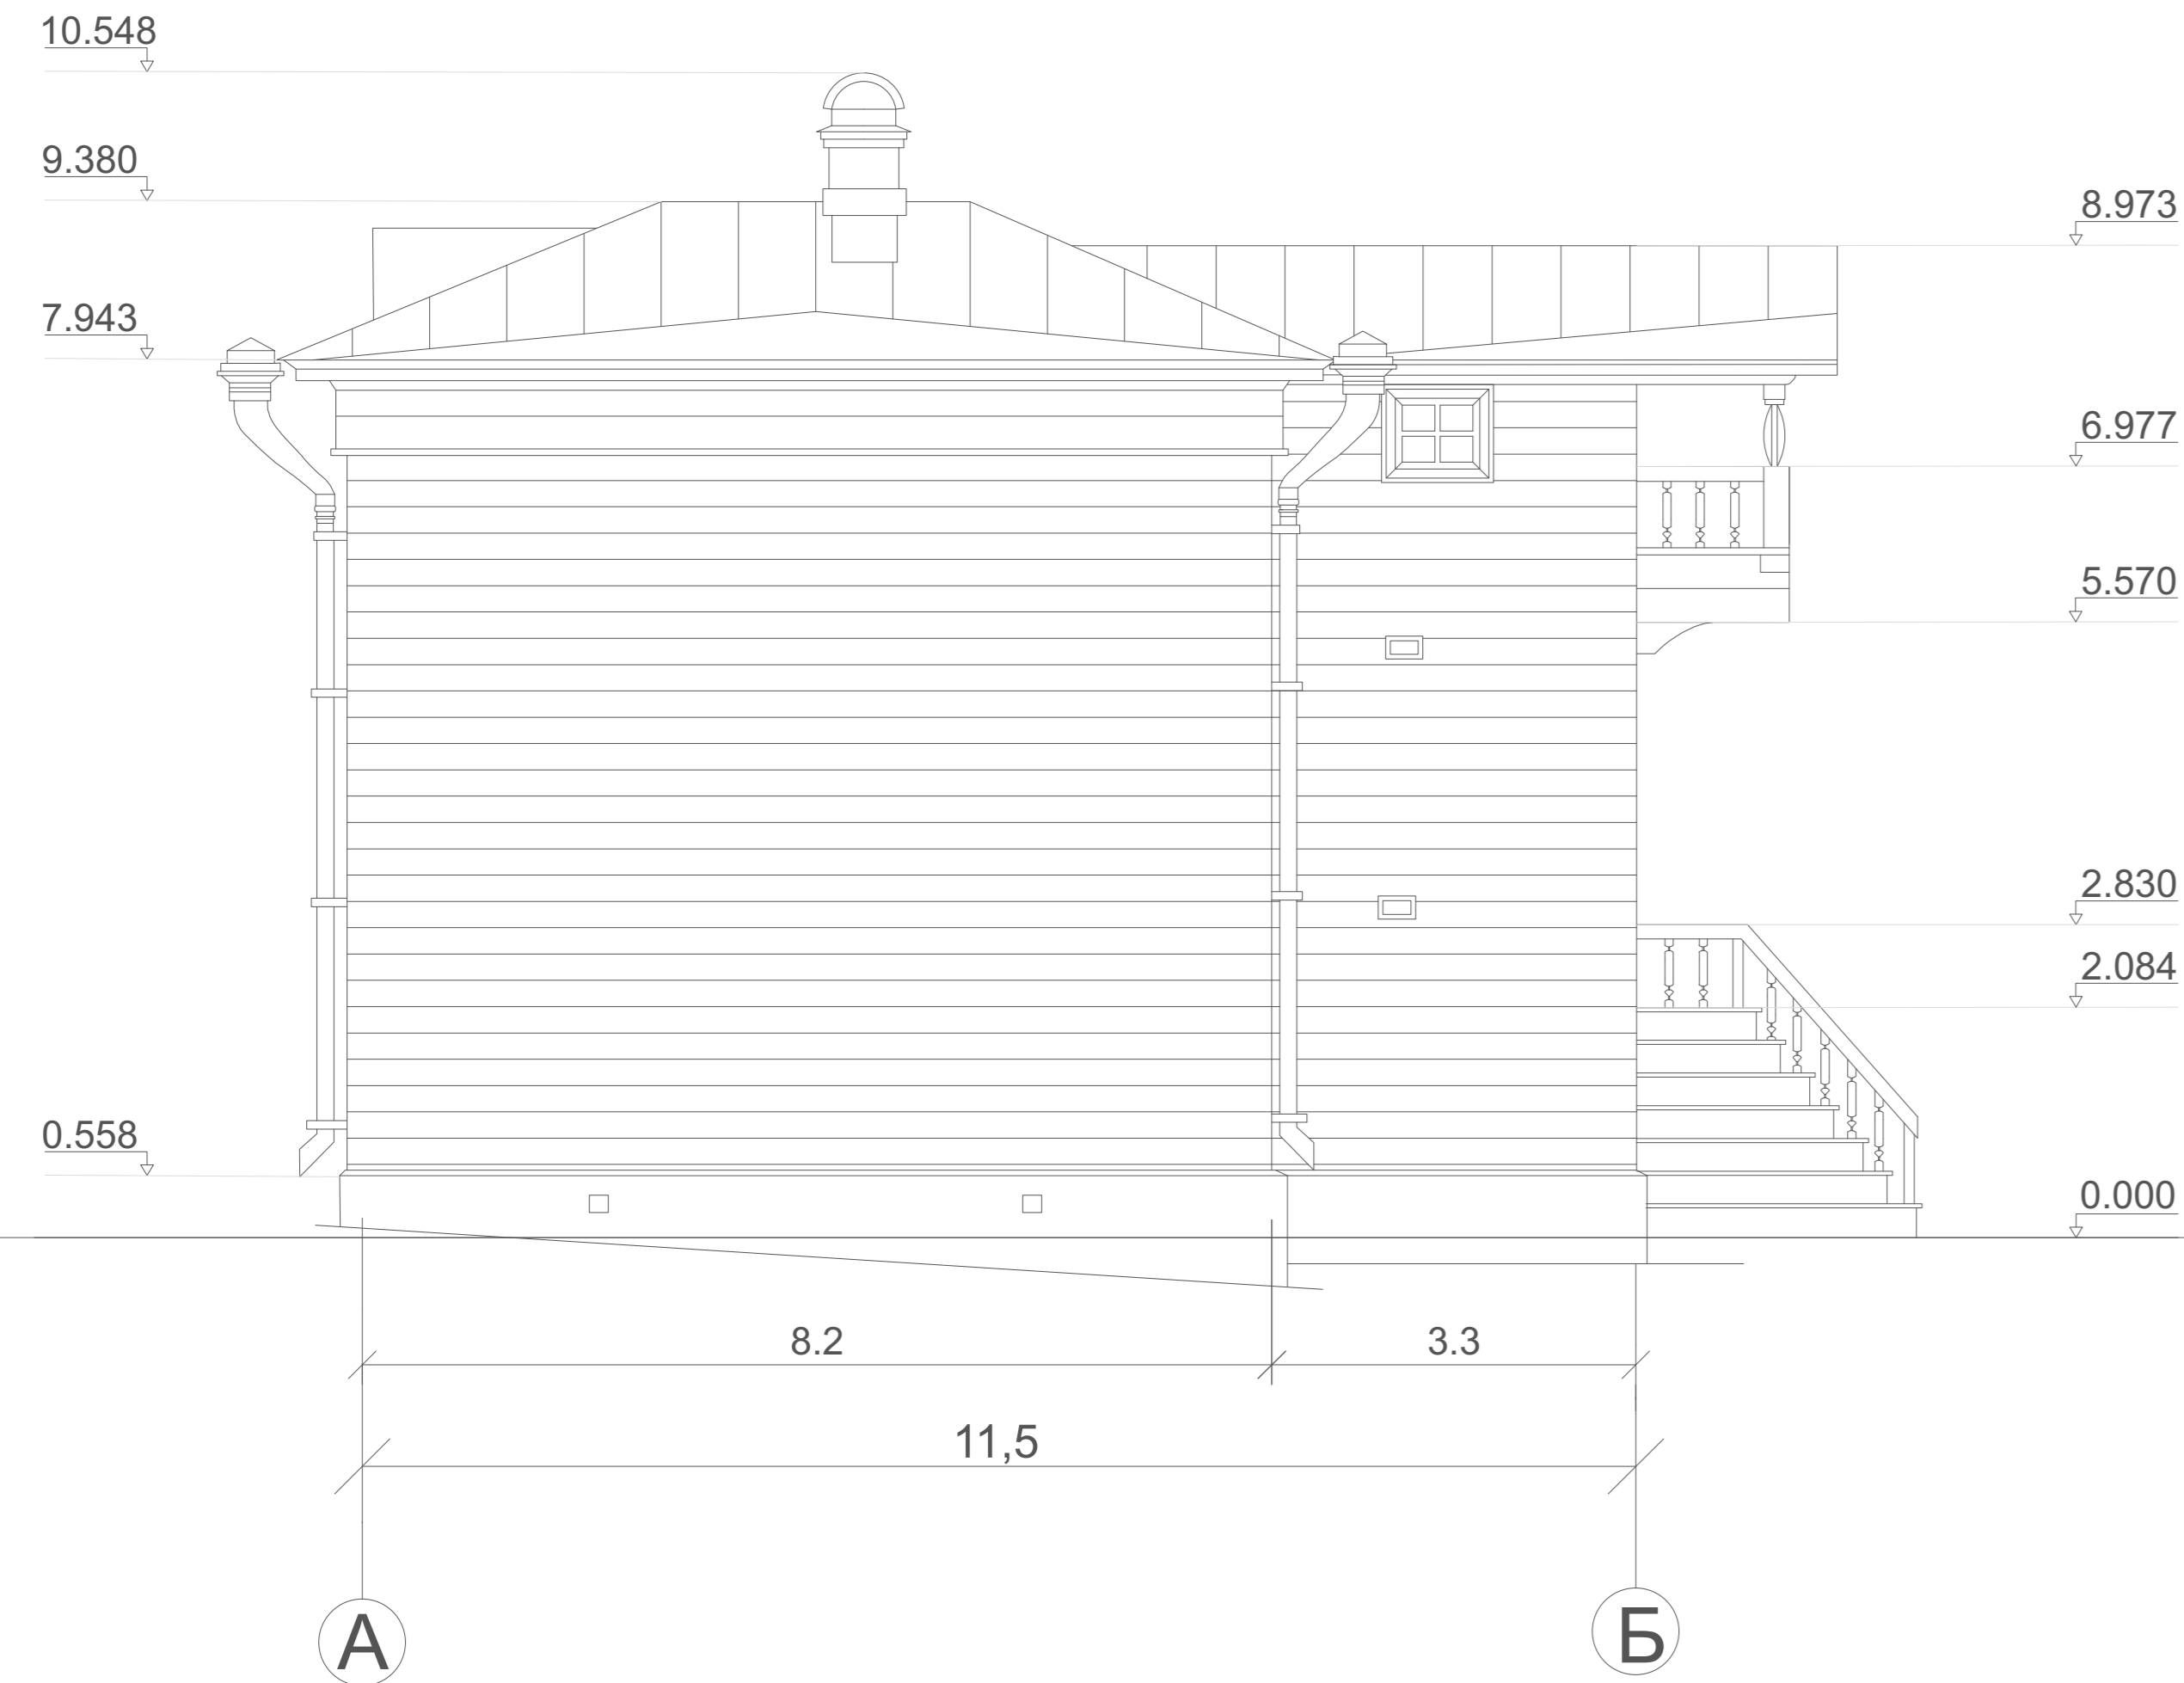

					Приложение 6.2: Архитектурно-стилистические характеристики объектов капитального строительства в границах зоны ОДЗ-201/100/1 частей квартала в границах улиц Киевская-Подгорная-Борцов Революции-Тимирязева			
Изм.	Лист	№ докум.	Подп.	Дата	Объект капитального строительства 101-3	Стадия	Лист	Листов
ГАП	Вед. арх	Архитектор					3	4
					Фасады			



Приложение 6.2:					
Архитектурно-стилистические характеристики объектов капитального строительства в границах зоны ОДЗ-201/100/1 частей квартала в границах улиц Киевская-Подгорная-Борцов Революции-Тимирязева					
Изм.	Лист	№ докум.	Подп.	Дата	
ГАП					
Вед. арх					
Архитектор					
Объект капитального строительства 101-4					Стадия
Фасады					Лист
					Листов
					1
					1