


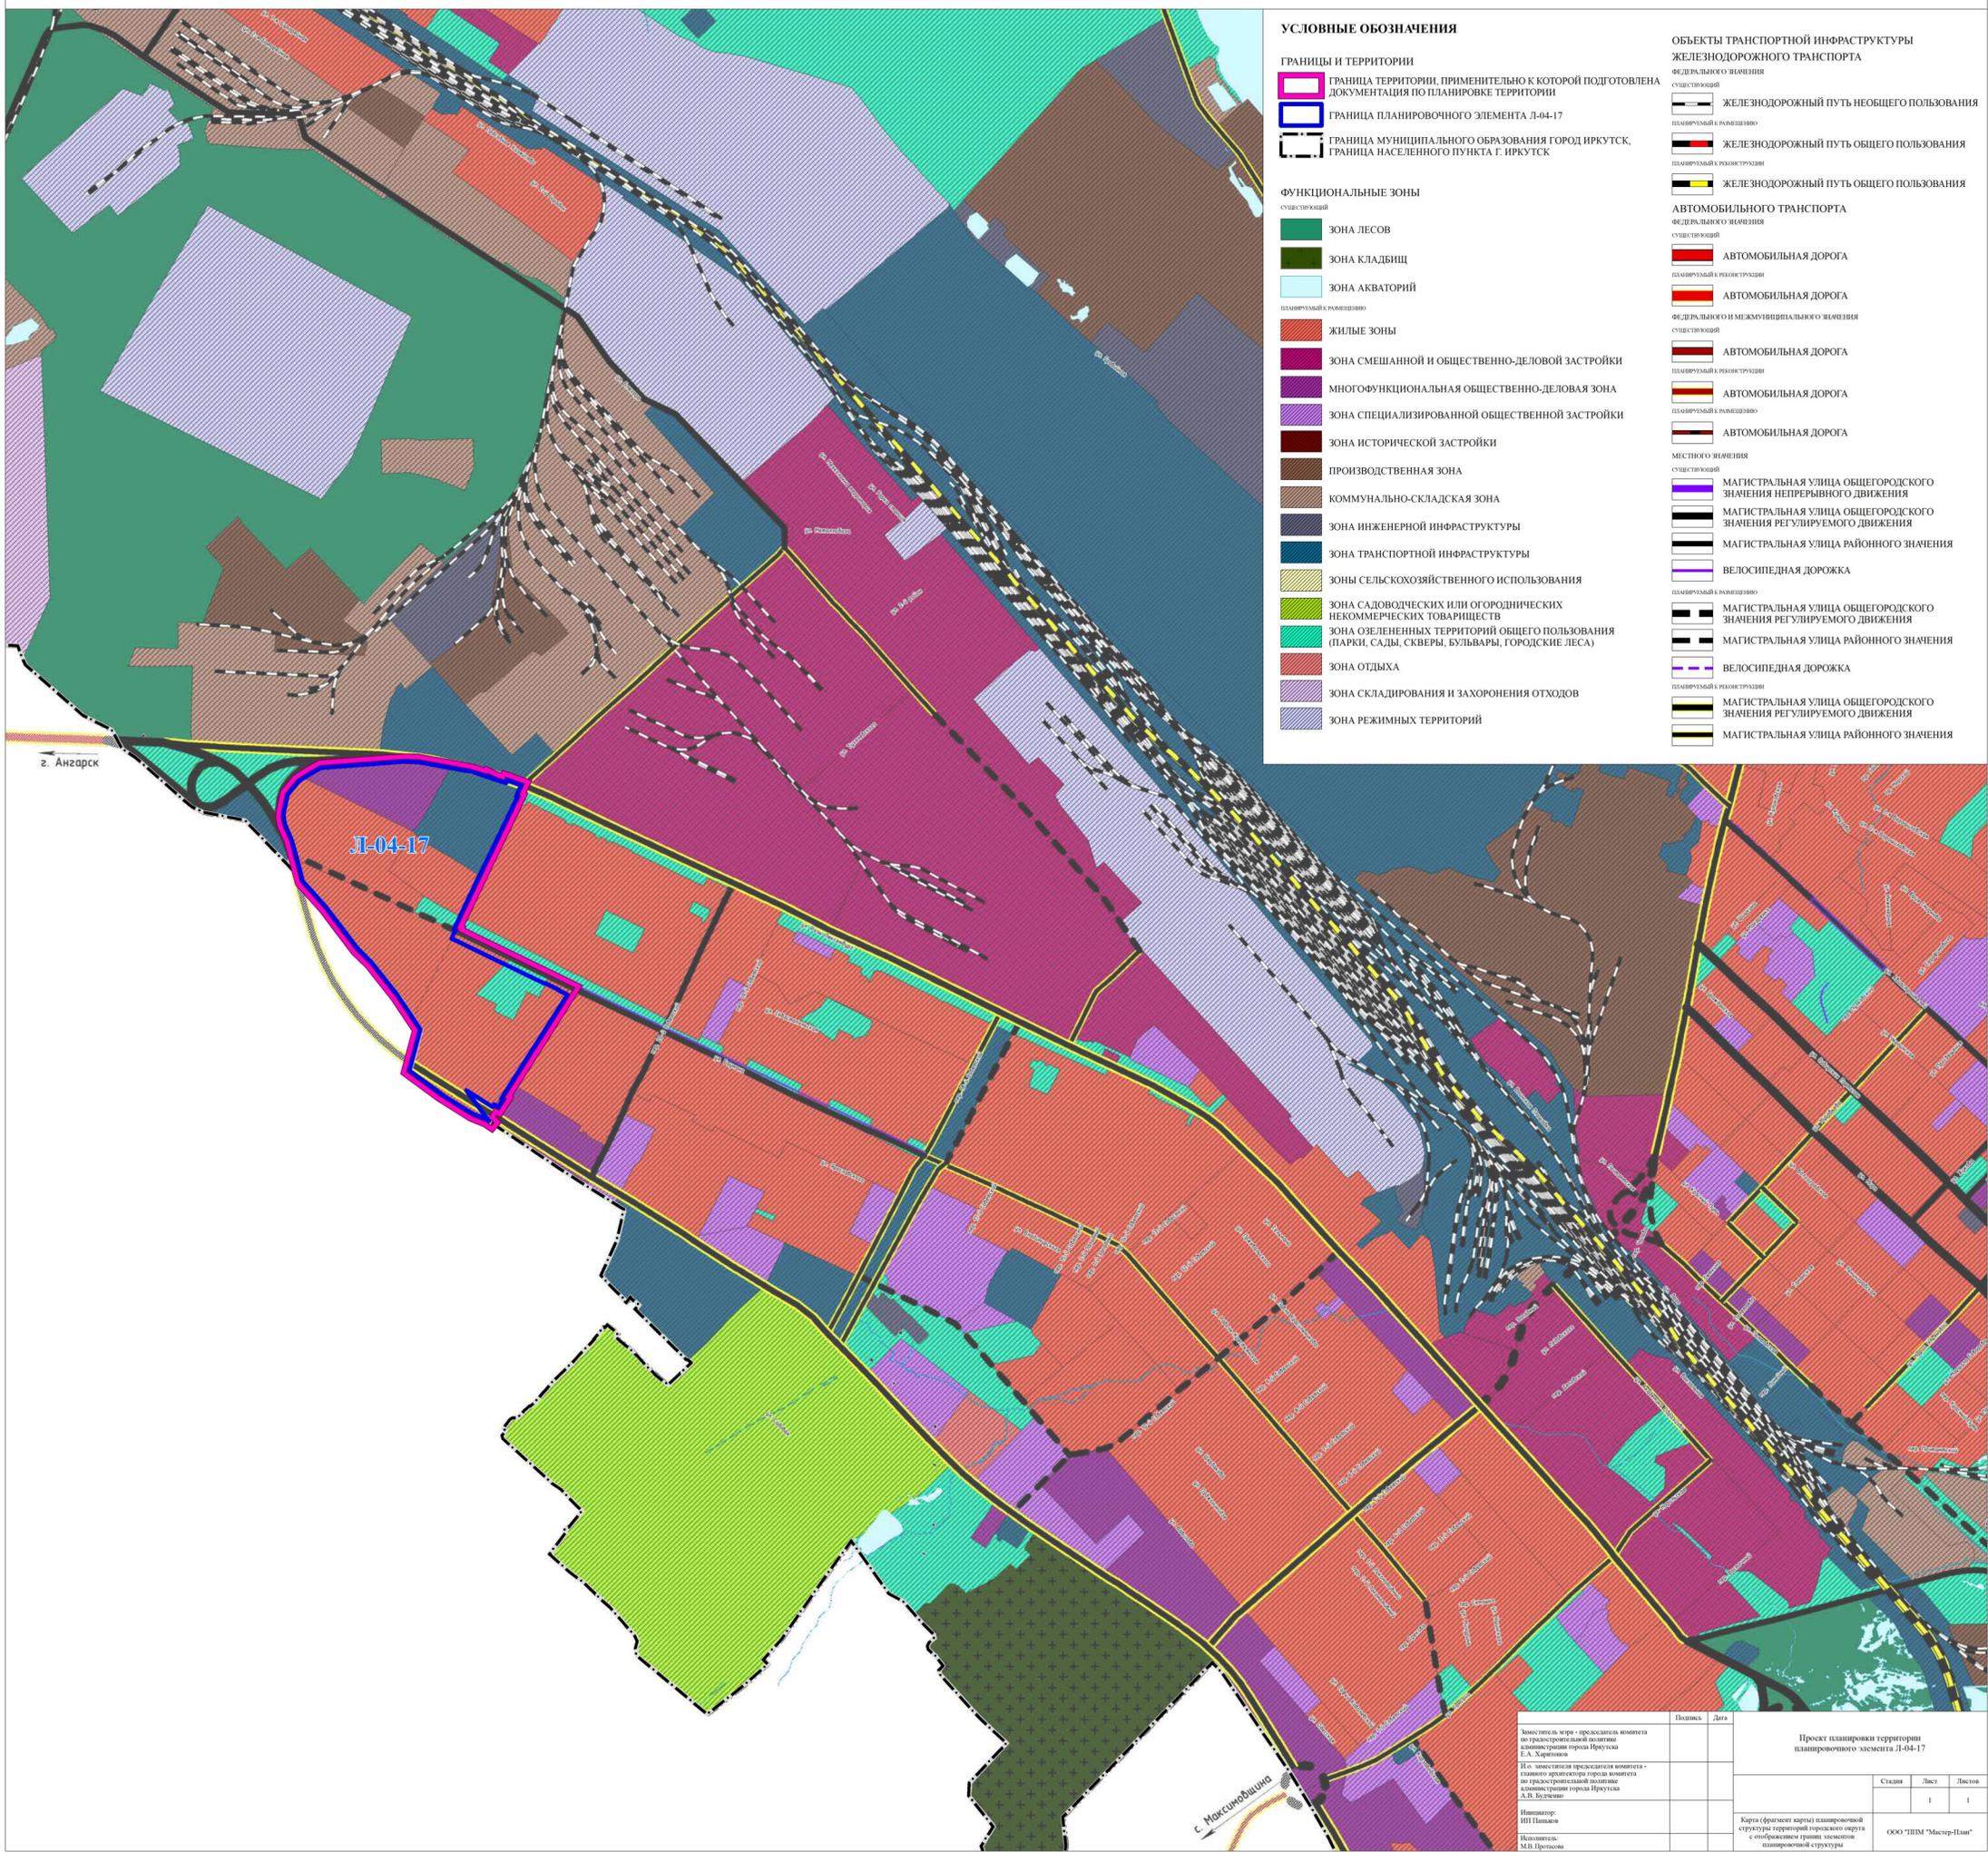

ПРОЕКТ ПЛАНИРОВКИ ТЕРРИТОРИИ ПЛАНИРОВОЧНОГО ЭЛЕМЕНТА Л-04-17

КАРТА (ФРАГМЕНТ КАРТЫ) ПЛАНИРОВОЧНОЙ СТРУКТУРЫ ТЕРРИТОРИЙ ГОРОДСКОГО ОКРУГА С ОТОБРАЖЕНИЕМ ГРАНИЦ ЭЛЕМЕНТОВ ПЛАНИРОВОЧНОЙ СТРУКТУРЫ

0 250 500 МЕТРЫ



УСЛОВНЫЕ ОБОЗНАЧЕНИЯ

ГРАНИЦЫ И ТЕРРИТОРИИ

- ГРАНИЦА ТЕРРИТОРИИ, ПРИМЕНИТЕЛЬНО К КОТОРОЙ ПОДГОТОВЛЕНА ДОКУМЕНТАЦИЯ ПО ПЛАНИРОВКЕ ТЕРРИТОРИИ
- ГРАНИЦА ПЛАНИРОВОЧНОГО ЭЛЕМЕНТА Л-04-17
- ГРАНИЦА МУНИЦИПАЛЬНОГО ОБРАЗОВАНИЯ ГОРОД ИРКУТСК, ГРАНИЦА НАСЕЛЕННОГО ПУНКТА Г. ИРКУТСК

ФУНКЦИОНАЛЬНЫЕ ЗОНЫ

- существующий
 - ЗОНА ЛЕСОВ
 - ЗОНА КЛАДБИЩ
 - ЗОНА АКВАТОРИЙ
- планируемый к реализации
 - ЖИЛЬЕ ЗОНЫ
 - ЗОНА СМЕШАННОЙ И ОБЩЕСТВЕННО-ДЕЛОВОЙ ЗАСТРОЙКИ
 - МНОГОФУНКЦИОНАЛЬНАЯ ОБЩЕСТВЕННО-ДЕЛОВАЯ ЗОНА
 - ЗОНА СПЕЦИАЛИЗИРОВАННОЙ ОБЩЕСТВЕННОЙ ЗАСТРОЙКИ
 - ЗОНА ИСТОРИЧЕСКОЙ ЗАСТРОЙКИ
 - ПРОИЗВОДСТВЕННАЯ ЗОНА
 - КОММУНАЛЬНО-СКЛАДСКАЯ ЗОНА
 - ЗОНА ИНЖЕНЕРНОЙ ИНФРАСТРУКТУРЫ
 - ЗОНА ТРАНСПОРТНОЙ ИНФРАСТРУКТУРЫ
 - ЗОНА СЕЛЬСКОХОЗЯЙСТВЕННОГО ИСПОЛЬЗОВАНИЯ
 - ЗОНА САДОВОДЧЕСКИХ ИЛИ ОГОРОДНИЧЕСКИХ НЕКОММЕРЧЕСКИХ ТОВАРИЩЕСТВ
 - ЗОНА ОЗЕЛЕННЫХ ТЕРРИТОРИЙ ОБЩЕГО ПОЛЬЗОВАНИЯ (ПАРКИ, САДЫ, СКВЕРЫ, БУЛЬВАРЫ, ГОРОДСКИЕ ЛЕСА)
 - ЗОНА ОТДЫХА
 - ЗОНА СКЛАДИРОВАНИЯ И ЗАХОРОНЕНИЯ ОТХОДОВ
 - ЗОНА РЕЖИМНЫХ ТЕРРИТОРИЙ

ОБЪЕКТЫ ТРАНСПОРТНОЙ ИНФРАСТРУКТУРЫ

- ЖЕЛЕЗНОДОРОЖНОГО ТРАНСПОРТА
 - ФЕДЕРАЛЬНОГО ЗНАЧЕНИЯ
 - существующий
 - планируемый к реализации
 - ЖЕЛЕЗНОДОРОЖНЫЙ ПУТЬ НЕОБЩЕГО ПОЛЬЗОВАНИЯ
 - ЖЕЛЕЗНОДОРОЖНЫЙ ПУТЬ ОБЩЕГО ПОЛЬЗОВАНИЯ
 - ЖЕЛЕЗНОДОРОЖНЫЙ ПУТЬ ОБЩЕГО ПОЛЬЗОВАНИЯ
- АВТОМОБИЛЬНОГО ТРАНСПОРТА
 - ФЕДЕРАЛЬНОГО ЗНАЧЕНИЯ
 - существующий
 - планируемый к реализации
 - АВТОМОБИЛЬНАЯ ДОРОГА
 - АВТОМОБИЛЬНАЯ ДОРОГА
 - ФЕДЕРАЛЬНОГО И МЕЖМУНИЦИПАЛЬНОГО ЗНАЧЕНИЯ
 - существующий
 - планируемый к реализации
 - АВТОМОБИЛЬНАЯ ДОРОГА
 - АВТОМОБИЛЬНАЯ ДОРОГА
 - АВТОМОБИЛЬНАЯ ДОРОГА
 - МЕСТНОГО ЗНАЧЕНИЯ
 - существующий
 - МАГИСТРАЛЬНАЯ УЛИЦА ОБЩЕГОРОДСКОГО ЗНАЧЕНИЯ НЕПРЕРЫВНОГО ДВИЖЕНИЯ
 - МАГИСТРАЛЬНАЯ УЛИЦА ОБЩЕГОРОДСКОГО ЗНАЧЕНИЯ РЕГУЛИРУЕМОГО ДВИЖЕНИЯ
 - МАГИСТРАЛЬНАЯ УЛИЦА РАЙОННОГО ЗНАЧЕНИЯ
 - ВЕЛОСИПЕДНАЯ ДОРОЖКА
 - планируемый к реализации
 - МАГИСТРАЛЬНАЯ УЛИЦА ОБЩЕГОРОДСКОГО ЗНАЧЕНИЯ РЕГУЛИРУЕМОГО ДВИЖЕНИЯ
 - МАГИСТРАЛЬНАЯ УЛИЦА РАЙОННОГО ЗНАЧЕНИЯ
 - ВЕЛОСИПЕДНАЯ ДОРОЖКА
 - МАГИСТРАЛЬНАЯ УЛИЦА ОБЩЕГОРОДСКОГО ЗНАЧЕНИЯ РЕГУЛИРУЕМОГО ДВИЖЕНИЯ
 - МАГИСТРАЛЬНАЯ УЛИЦА РАЙОННОГО ЗНАЧЕНИЯ

г. Ангарск

Л-04-17

с. Мокшобинна

Известиями учредителями общества по градостроительной политике администрации города Иркутска Е.А. Харитонов Иск известиями председателя комитета градостроительной политике администрации города Иркутска А.В. Бусыгина Инициатор: ИП Панаев Клиент: М.В. Протасов	Поиск	Дата	Проект планировки территории планировочного элемента Л-04-17					
				<table border="1"> <thead> <tr> <th>Страна</th> <th>Лист</th> <th>Листов</th> </tr> </thead> <tbody> <tr> <td></td> <td>1</td> <td>1</td> </tr> </tbody> </table>	Страна	Лист	Листов	
Страна	Лист	Листов						
	1	1						