


Извещение о предоставлении земельного участка, расположенного по адресу: г. Иркутск, ул. Тувинская, 12-а

В соответствии с Федеральным законом от 30 декабря 2021 года № 478-ФЗ «О внесении изменений в отдельные законодательные акты Российской Федерации» администрацией города Иркутска в лице комитета по управлению муниципальным имуществом администрации города Иркутска, в рамках административного регламента предоставления муниципальной услуги «Предоставление земельных участков, находящихся в собственности городского округа муниципального образования город Иркутск, или государственная собственность на которые не разграничена, на которых расположены жилые дома, возведенные до 14 мая 1998 года, и право собственности на которые у граждан и иных лиц отсутствует, гражданам, использующим для постоянного проживания указанные жилые дома», утвержденного постановлением администрации города Иркутска от 28 сентября 2022 года № 031-06-694/22 рассматривается заявление о **предварительном согласовании предоставления земельного участка, расположенного по адресу: г. Иркутск, ул. Тувинская, 12-а, площадью 1014 кв.м, вид разрешенного использования – для индивидуального жилищного строительства (2.1), в соответствии с проектом межевания территории планировочного элемента О-04-02, утверждённым постановлением администрации города Иркутска от 31.07.2018 № 031-06-727/8.**

Результатом оказания указанной услуги является осуществление государственного кадастрового учета вышеуказанного земельного участка, регистрация права собственности на указанный земельный участок и жилой дом расположенный на данном земельном участке.

Ответственное лицо – отдел оформления прав на земельные участки земельного департамента комитета по управлению муниципальным имуществом администрации города Иркутска (г. Иркутск, ул. Поленова, д. 1, каб. 303, 312, телефон: 52-00-79, адрес электронной почты: kumi@admirk.ru).

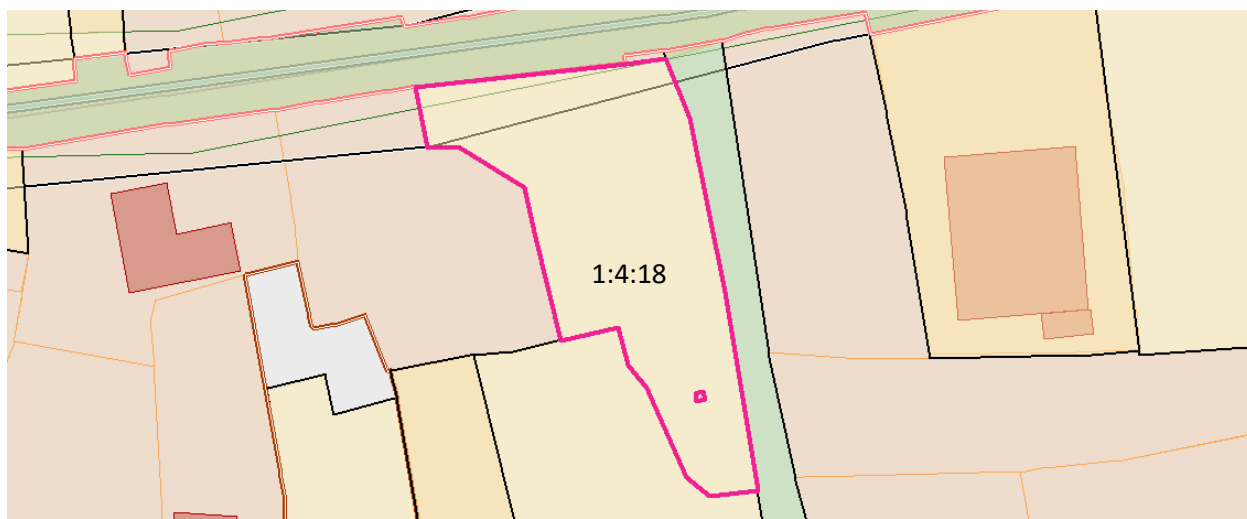

Масштаб 1:1000

Система координат: МСК-38, зона 3; кадастровый квартал – 38:36:000019

Условные обозначения:

— - граница образуемого земельного участка

— - существующие границы земельных участков внесенные в ГКН

н1 - обозначение характерной точки границы образуемого земельного участка

1:4:18– условное обозначение образуемого земельного участка

Кадастровый номер земельного участка	1:4:18	
Площадь земельного участка	1014 кв.м	
Обозначение характерных точек границ	координаты, м	
	X	Y
1	2	3
н1	384807.710	3340674.290
н2	384820.390	3340671.150
н3	384826.460	3340669.730
н4	384831.400	3340661.770
н5	384831.220	3340657.900
н6	384838.710	3340656.460
н7	384841.520	3340682.140
н8	384842.130	3340686.970
н9	384838.570	3340688.460
н10	384834.920	3340689.920
н11	384813.600	3340694.360
н12	384789.400	3340698.270
н13	384788.740	3340692.440
н14	384791.030	3340689.580
н15	384801.860	3340684.720
н16	384804.690	3340682.460
н17	384809.300	3340681.180
н1	384807.710	3340674.290
н1	384801.270	3340690.620
н2	384800.300	3340690.850
н3	384800.540	3340691.830
н4	384801.510	3340691.590
н1	384801.270	3340690.620