


Извещение о предоставлении земельного участка, расположенного по адресу: г. Иркутск, пер. 5-й Заводской, 21а

В соответствии с Федеральным законом от 30 декабря 2021 года № 478-ФЗ «О внесении изменений в отдельные законодательные акты Российской Федерации» администрацией города Иркутска в лице комитета по управлению муниципальным имуществом администрации города Иркутска, в рамках административного регламента предоставления муниципальной услуги «Предоставление земельных участков, находящихся в собственности городского округа муниципального образования город Иркутск, или государственная собственность на которые не разграничена, на которых расположены жилые дома, возведенные до 14 мая 1998 года, и право собственности на которые у граждан и иных лиц отсутствует, гражданам, использующим для постоянного проживания указанные жилые дома», утвержденного постановлением администрации города Иркутска от 28 сентября 2022 года № 031-06-694/22 рассматривается заявление о **предварительном согласовании предоставления земельного участка, расположенного по адресу: г. Иркутск, г. Иркутск, пер. 5-й Заводской, 21а, площадью 402 кв.м, вид разрешенного использования – для индивидуального жилищного строительства, условный номер ГЗ, в соответствии с проектом межевания территории планировочного элемента Л-04-24, утверждённым постановлением администрации города Иркутска от 8 ноября 2019 года № 031-06-874/9.**

Результатом оказания указанной услуги является осуществление государственного кадастрового учета вышеуказанного земельного участка, регистрация права собственности на указанный земельный участок и жилой дом расположенный на данном земельном участке.

Ответственное лицо – отдел оформления прав на земельные участки земельного департамента комитета по управлению муниципальным имуществом администрации города Иркутска (г. Иркутск, ул. Поленова, д. 1, каб. 303, 312, телефон: 52-00-79, адрес электронной почты: kumi@admirk.ru).

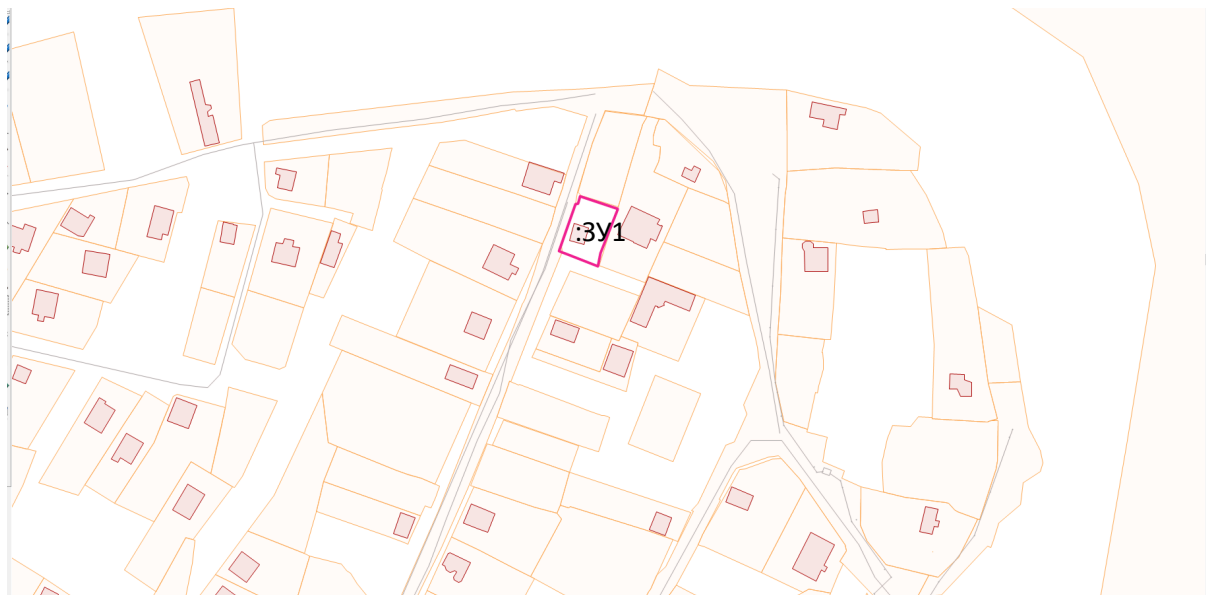

Масштаб 1:500

Система координат: МСК-38, зона 3; кадастровый квартал – 38:36:000009

Условные обозначения:

— - граница образуемого земельного участка

— - существующие границы земельных участков внесенные в ГКН

н1 - обозначение характерной точки границы образуемого земельного участка

:ЗУ1 – условное обозначение образуемого земельного участка

Кадастровый номер земельного участка	:ЗУ1	
Площадь земельного участка	<u>402 кв.м</u>	
Обозначение характерных точек границ	координаты, м	
	X	Y
1	2	3
н1	394543.100	3330434.480
н2	394543.070	3330434.540
н3	394525.260	3330427.570
н4	394519.820	3330426.520
Н5	394524.540	3330413.990
Н6	394525.380	3330411.770
Н7	394525.900	3330410.380
Н8	394545.100	3330417.330
Н9	394545.420	3330418.430
Н10	394548.230	3330419.240
н1	394543.100	3330434.480