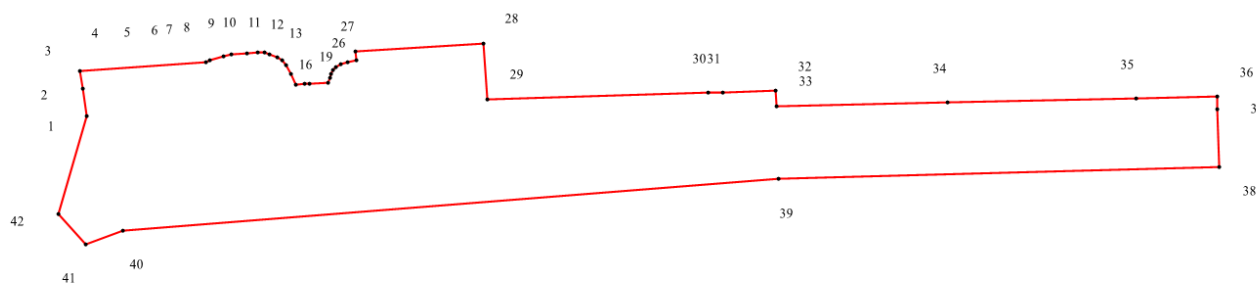


Приложение 6
к постановлению администрации
города Иркутска
от 05.05.2026 №031-06-358/26

ОПИСАНИЕ МЕСТОПОЛОЖЕНИЯ ГРАНИЦ Территория Правобережного округа г. Иркутска		
План границ объекта		
		
Масштаб 1:1000		
Площадь земельного участка: 7350 кв.м.		
Сведения о местоположении измененных (уточненных) границ объекта		
1. Система координат МСК 38, зона 3		
2. Сведения о характерных точках границ объекта		
Обозначение характерных точек границ	Координата X	Координата Y
1	384434,20	3337876,96
2	384440,85	3337875,82
3	384445,16	3337875,09
4	384447,36	3337905,96
5	384447,82	3337906,91
6	384448,84	3337910,08
7	384449,26	3337912,04
8	384449,53	3337915,80
9	384449,77	3337918,39
10	384449,61	3337920,07
11	384449,35	3337921,37
12	384448,61	3337923,10
13	384447,76	3337924,45
14	384446,66	3337925,45

15	384444,45	3337926,64
16	384441,88	3337927,78
17	384442,02	3337929,93
18	384442,09	3337931,00
19	384442,39	3337935,57
20	384443,64	3337935,93
21	384444,41	3337936,18
22	384445,36	3337936,69
23	384446,05	3337937,50
24	384446,78	3337938,75
25	384447,36	3337940,20
26	384447,79	3337942,40
27	384449,86	3337942,27
28	384451,88	3337973,41
29	384438,25	3337974,34
30	384439,87	3338028,05
31	384439,97	3338031,69
32	384440,32	3338044,43
33	384436,74	3338044,60
34	384437,57	3338086,34
35	384438,47	3338132,12
36	384438,96	3338151,77
37	384435,96	3338151,86
38	384421,85	3338152,29
39	384419,01	3338045,25
40	384406,54	3337885,74
41	384403,00	3337876,54
42	384410,57	3337869,89
1	384434,20	3337876,96