Сообщение о возможном установлении публичного сервитута в отношении части земельного участка с кадастровым номером 38:36:000029:21857 с местоположением: Российская Федерация, Иркутская область, город Иркутск

Комитетом по управлению муниципальным имуществом администрации города Иркутска рассматривается ходатайство от АО «Иркутская электросетевая компания» об установлении публичного сервитута в целях строительства объекта электросетевого хозяйства 2хКЛ-6 кВ от РУ-6 кВ ТП-7037 до ТП-7242, КТПН 2х1000 кВ 6/0,4 кВА, КЛ-0,4 кВ от РУ 0,4 кВ ТП 7242 до ВРУ 0,4 кВ Заявителя, общей площадью 1499 кв. м, в отношении части земельного участка с кадастровым номером 38:36:000029:21857 с местоположением: Российская Федерация, Иркутская область, город Иркутск.

Заинтересованные лица могут ознакомиться с поступившим ходатайством об установлении публичного сервитута и прилагаемой к нему схемой расположения местоположения границ публичного сервитута, подать заявления об учете прав на земельные участки в течение тридцати дней со дня опубликования настоящего сообщения в Комитет по управлению муниципальным имуществом администрации города Иркутска по адресу: г. Иркутск, ул. Поленова, 1, каб. 200, 201 (вторник, четверг с 09.30-12.00, суббота, воскресенье – выходные дни).

Настоящее сообщение публикуется в газете «Иркутск официальный», а также в информационно-телекоммуникационной сети «Интернет» на официальном WEB-портале органов местного самоуправления города Иркутска (www.admirk.ru).

ГРАФИЧЕСКОЕ ОПИСАНИЕ
местоположения границ

публичный сервитут в целях строительства объекта электросетевого хозяйства 2хКЛ-6 кВ от РУ-6 кВ ТП-7037 до ТП-7242, КТПН 2х1000 кВ 6/0,4 кВА, КЛ-0,4 кВ от РУ 0,4 кВ ТП 7242 до ВРУ 0,4 кВ Заявителя

(наименование объекта, местоположение границ которого описано (далее - объект))

Раздел 1

Сведения об объекте

№ п/п	Характеристики объекта	Описание характеристик
1	2	3
1	Местоположение объекта	Иркутская область, м.о Иркутский
2	Площадь объекта +/- величина погрешности определения площади (Р +/- Дельта Р)	1499 +/- 14 м²
3	Иные характеристики объекта	-

Раздел 2

Сведения о местоположении границ объекта

1. Система координат МСК-38, зона 3

2. Сведения о характерных точках границ объекта

Обозначение характерных точек границ	Координаты, м		Метод определения координат характерной точки	Средняя квадратическая погрешность положения характерной точки (Mt), м	Описание обозначения точки на местности (при наличии)
	X	Y			
1	2	3	4	5	6

1	380807.98	3334934.36	Картометрический метод	0.1	-
2	380766.90	3334953.13	Картометрический метод	0.1	-
3	380755.61	3334976.92	Картометрический метод	0.1	-
4	380430.80	3335113.20	Картометрический метод	0.1	-
5	380416.54	3335102.08	Картометрический метод	0.1	-
6	380384.95	3335119.29	Картометрический метод	0.1	-
7	380384.93	3335122.22	Картометрический метод	0.1	-
8	380300.42	3335169.32	Картометрический метод	0.1	-
9	380237.93	3335200.34	Картометрический метод	0.1	-
10	380192.35	3335225.31	Картометрический метод	0.1	-
11	380136.14	3335252.61	Картометрический метод	0.1	-
12	380114.99	3335263.63	Картометрический метод	0.1	-
13	380113.74	3335262.02	Картометрический метод	0.1	-
14	380135.24	3335250.83	Картометрический метод	0.1	-
15	380191.43	3335223.53	Картометрический метод	0.1	-
16	380237.01	3335198.56	Картометрический метод	0.1	-
17	380299.48	3335167.56	Картометрический метод	0.1	-
18	380382.93	3335121.04	Картометрический метод	0.1	-
19	380382.95	3335118.09	Картометрический метод	0.1	-
20	380413.33	3335101.55	Картометрический метод	0.1	-
21	380417.00	3335099.90	Картометрический метод	0.1	-
22	380431.10	3335110.90	Картометрический метод	0.1	-

2. Сведения о характерных точках границ объекта

Обозначение характерных точек границ	**Координаты, м**		**Метод определения координат характерной точки**	**Средняя квадратическая погрешность положения характерной точки (Mt), м**	**Описание обозначения точки на местности (при наличии)**
	X	**Y**			
1	**2**	**3**	**4**	**5**	**6**
23	380754.13	3334975.38	Картометрический метод	0.1	-
24	380764.67	3334953.15	Картометрический метод	0.1	-
25	380805.87	3334935.26	Картометрический метод	0.1	-
1	380807.98	3334934.36	Картометрический метод	0.1	-

3. Сведения о характерных точках части (частей) границы объекта

Обозначение характерных точек части границы	Координаты, м		Метод определения координат характерной точки	Средняя квадратическая погрешность положения характерной точки (Mt), м	Описание обозначения точки на местности (при наличии)
	X	Y			
1	2	3	4	5	6
-	-	-	-	-	-

Раздел 3

Сведения о местоположении измененных (уточненных) границ объекта


1. Система координат -

2. Сведения о характерных точках границ объекта

Обозначение характерных точек границ	Существующие координаты, м		Измененные (уточненные) координаты, м		Метод определения координат характерной точки	Средняя квадратическая погрешность положения характерной точки (Mt), м	Описание обозначения точки на местности (при наличии)
	X	Y	X	Y			
1	2	3	4	5	6	7	8
-	-	-	-	-	-	-	

3. Сведения о характерных точках части (частей) границы объекта

Обозначение характерных точек части границы	Существующие координаты, м		Измененные (уточненные) координаты, м		Метод определения координат характерной точки	Средняя квадратическая погрешность положения характерной точки (Mt), м	Описание обозначения точки на местности (при наличии)
	X	Y	X	Y			
1	2	3	4	5	6	7	8
-	-	-	-	-	-	-	

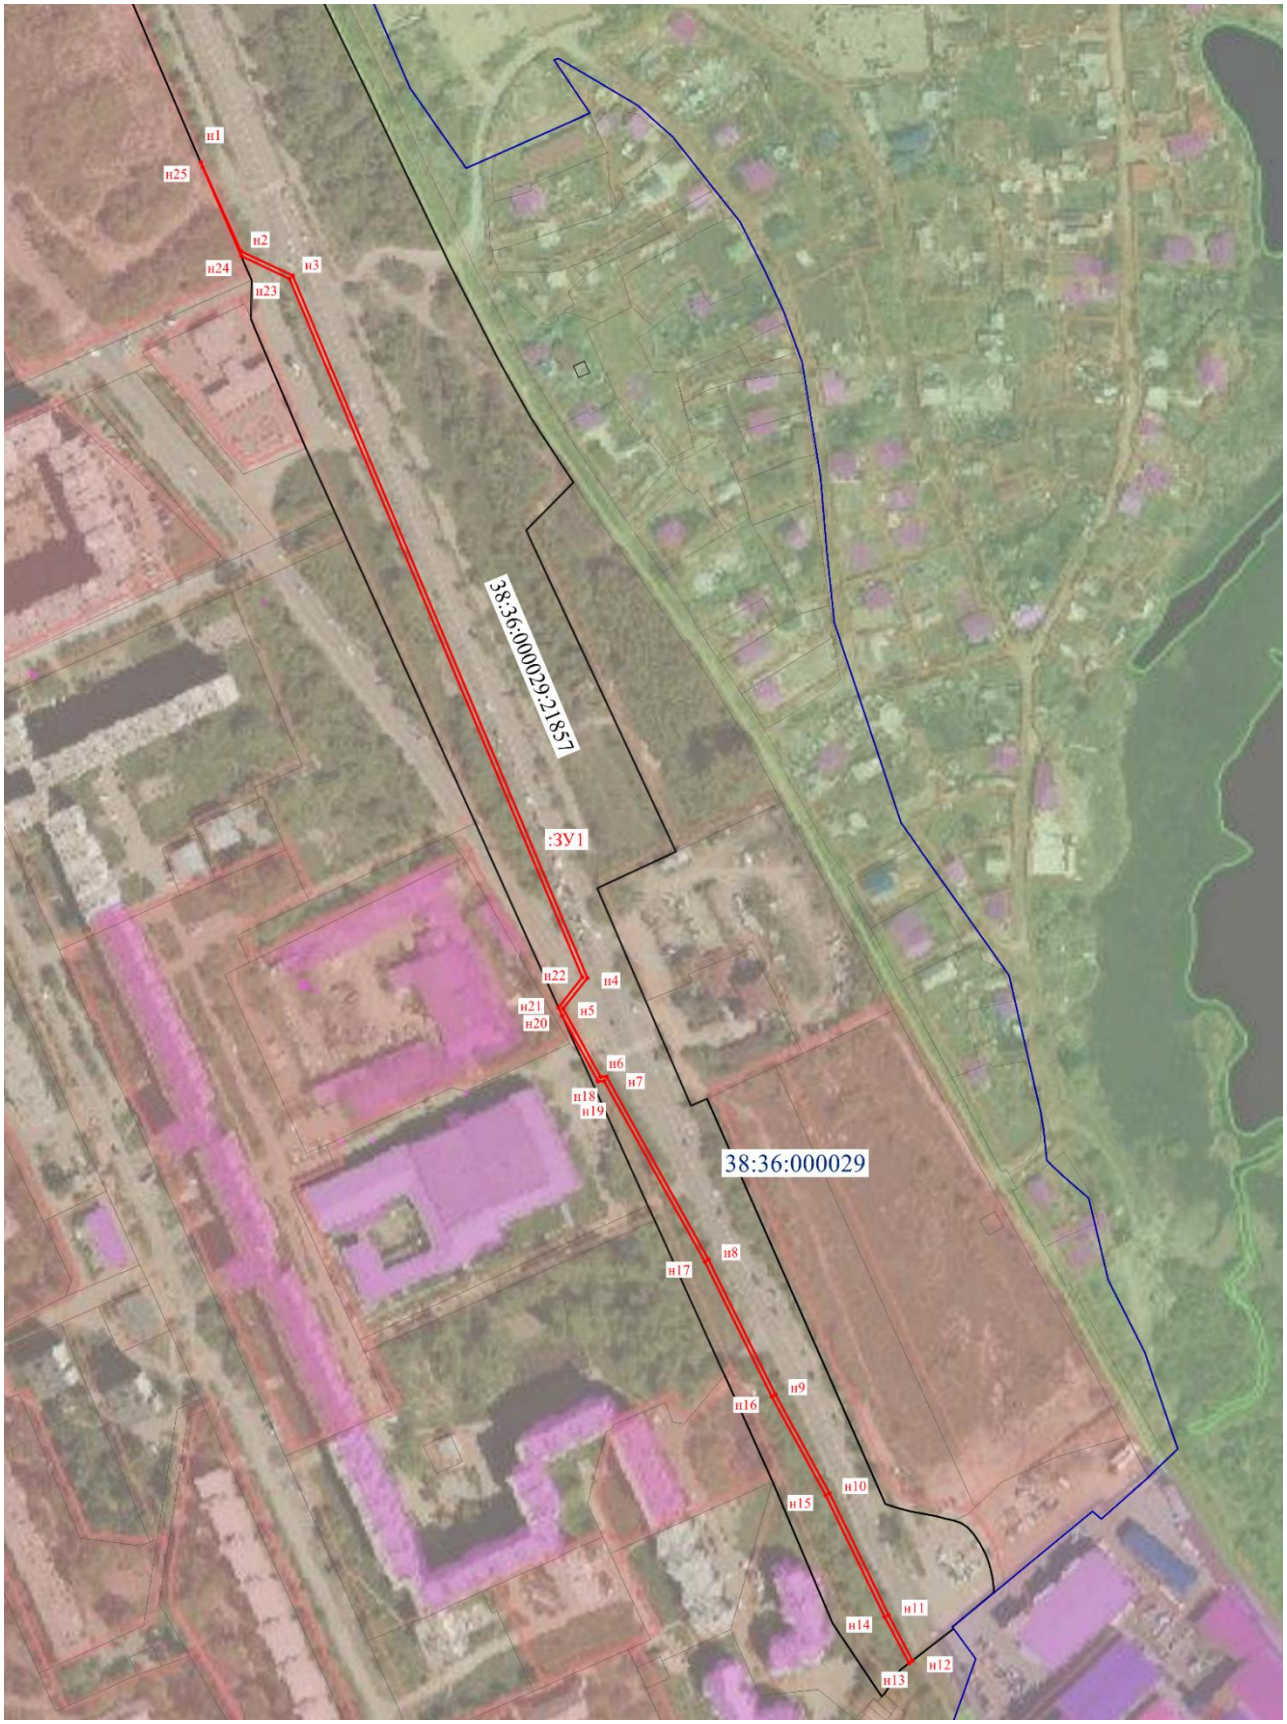

Масштаб 1 : 500

Условные обозначения:

• н1	- характерная точка проектной границы публичного сервитута;
	- проектная граница публичного сервитута;
:21857	- кадастровый номер земельного участка;
38:36:000029	- номер кадастрового квартала.