

Извещение о предоставлении земельного участка, расположенного по адресу: г. Иркутск, ул. Кутузова, 20

В соответствии с Федеральным законом от 30 декабря 2021 года № 478-ФЗ «О внесении изменений в отдельные законодательные акты Российской Федерации» администрацией города Иркутска в лице комитета по управлению муниципальным имуществом администрации города Иркутска, в рамках административного регламента предоставления муниципальной услуги «Предоставление земельных участков, находящихся в собственности городского округа муниципального образования город Иркутск, или государственная собственность на которые не разграничена, на которых расположены жилые дома, возведенные до 14 мая 1998 года, и право собственности на которые у граждан и иных лиц отсутствует, гражданам, использующим для постоянного проживания указанные жилые дома», утвержденного постановлением администрации города Иркутска от 28 сентября 2022 года № 031-06-694/22 рассматривается заявление о **предварительном согласовании предоставления земельного участка, расположенного по адресу: г. Иркутск, ул. Кутузова, 20, площадью 911 кв.м, вид разрешенного использования – зоны застройки индивидуальными и блокированными жилыми домами с приусадебными земельными участками, в соответствии со схемой расположения земельного участка на кадастровом плане территории.**

Результатом оказания указанной услуги является осуществление государственного кадастрового учета вышеуказанного земельного участка, регистрация права собственности на указанный земельный участок и жилой дом расположенный на данном земельном участке.

Ответственное лицо – отдел оформления прав на земельные участки земельного департамента комитета по управлению муниципальным имуществом администрации города Иркутска (г. Иркутск, ул. Поленова, д. 1, каб. 303, 312, телефон: 52-00-79, адрес электронной почты: kumi@admirk.ru).

Утверждена

(наименование документа об утверждении, включая наименования

органов государственной власти или органов местного

самоуправления, принявших решение об утверждении схемы

или подписавших соглашение о перераспределении земельных участков)

от

№

**Схема расположения земельного участка или земельных участков
на кадастровом плане территории**

Условный номер земельного участка

(указывается в случае, если предусматривается образование двух и более земельных участков)

Площадь земельного участка 911 м²

(указывается проектная площадь образуемого земельного участка, вычисленная с использованием федеральной государственной географической информационной системы, обеспечивающей функционирование национальной системы пространственных данных, которой является федеральная государственная географическая информационная система "Единая цифровая платформа "Национальная система пространственных данных" (далее - информационная система), или иных технологических и программных средств с округлением до 1 квадратного метра. Указанное значение площади земельного участка может быть уточнено при проведении кадастровых работ не более чем на десять процентов)

**Обозначение характерных точек
границ**

Координаты, м

(указываются в случае подготовки схемы расположения земельного участка с использованием информационной системы или иных технологических и программных средств. Значения координат, полученные с использованием указанных технологических и программных средств, указываются с округлением до 0,01 метра)

X

Y

1

2

3

1

392998.38

3330741.51

2

392998.45

3330742.78

3

392997.76

3330749.07

4

392996.52

3330760.78

5

392997.03

3330760.85

6

392996.64

3330768.77

7

392994.78

3330776.68

8

392992.68

3330794.50

9

392992.21

3330793.63

10

392989.15

3330793.33

11

392986.89

3330792.95

12

392983.30

3330792.74

13

392982.31

3330792.67

14

392979.80

3330791.87

15

392978.38

3330774.08

16

392976.34

3330764.20

17

392976.53

3330764.15

18

392976.36

3330762.74

19


392974.23

3330752.77

Обозначение характерных точек границ	Координаты, м (указываются в случае подготовки схемы расположения земельного участка с использованием информационной системы или иных технологических и программных средств. Значения координат, полученные с использованием указанных технологических и программных средств, указываются с округлением до 0,01 метра)	
	X	Y
1	2	3
20	392973.84	3330750.80
21	392973.18	3330748.54
22	392974.40	3330747.97
23	392994.76	3330742.02
1	392998.38	3330741.51

Схема расположения земельного участка или земельных участков на кадастровом плане территории

МСК-38, зона 3

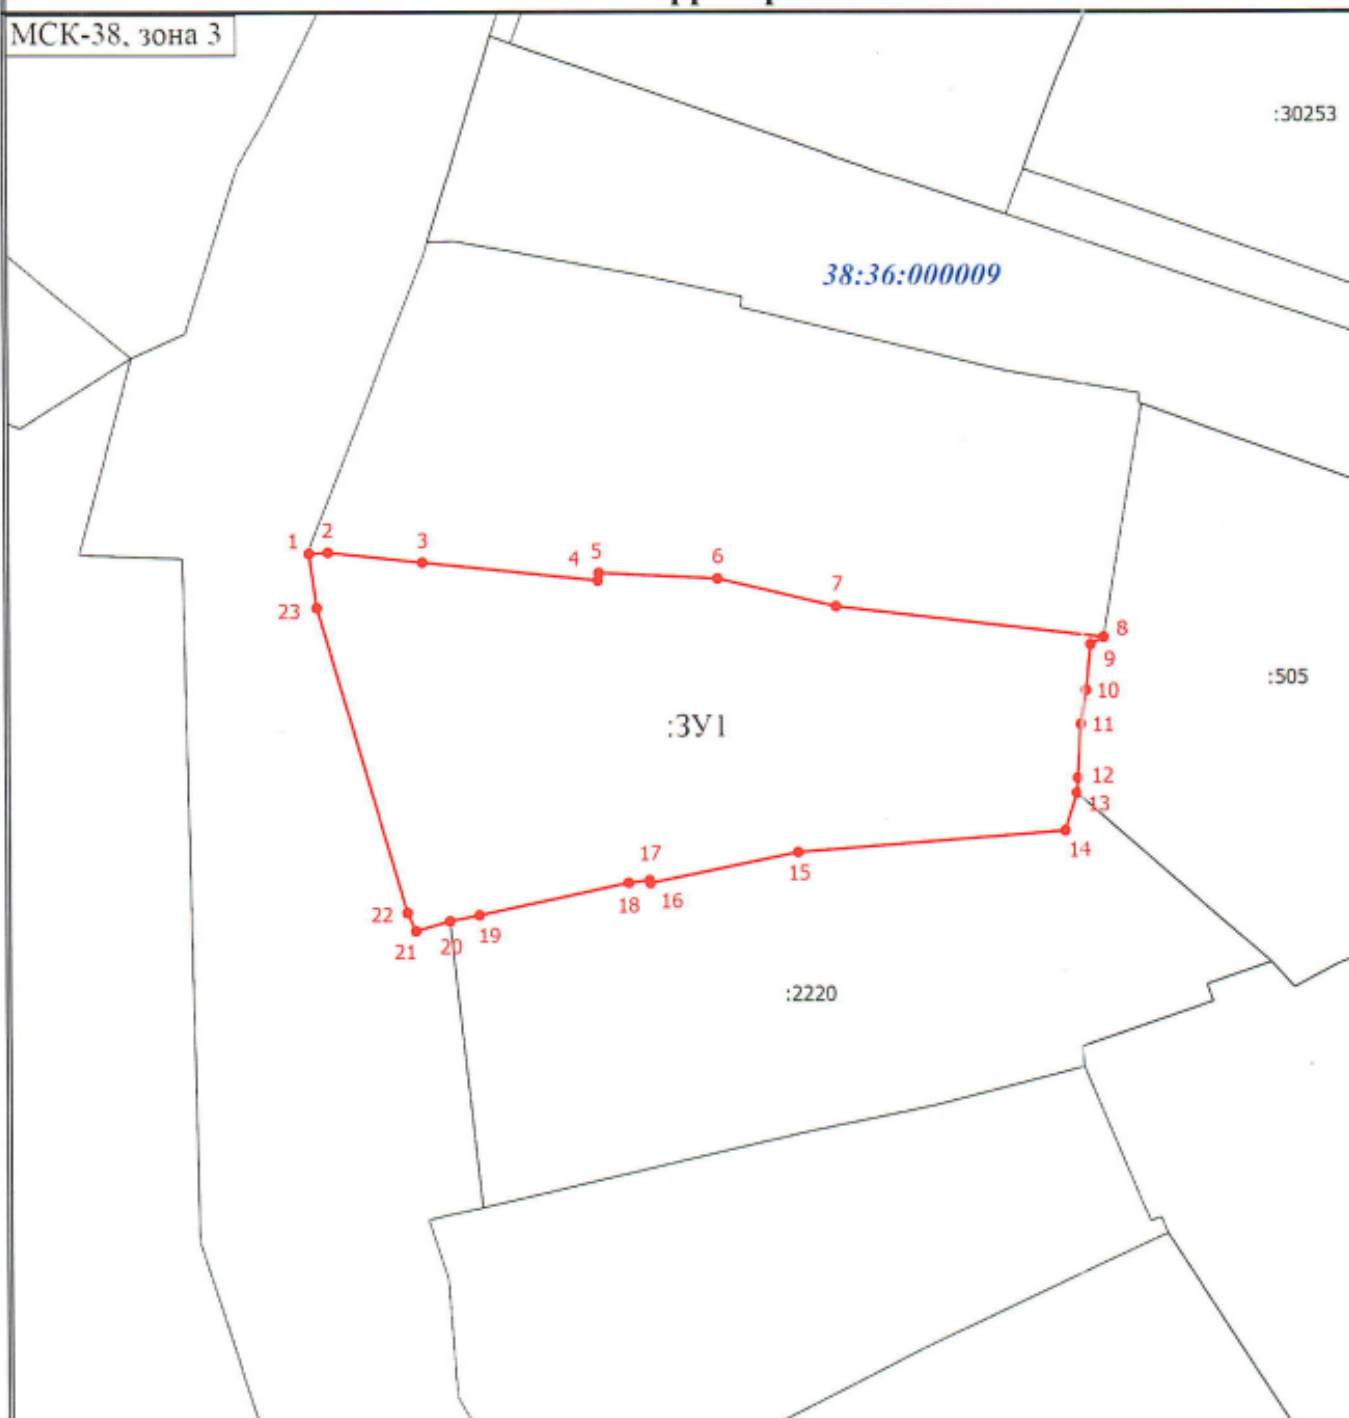

Масштаб 1:500

Условные обозначения

- 38:36:000009** - Номер кадастрового квартала
- :505** - Кадастровый номер земельного участка
- :3У1** - образуемый земельный участок
- - Часть границы, местоположение которой определено при выполнении кадастровых работ
- - Часть границы, сведения ЕГРН о которой позволяют однозначно определить ее положение на местности
- 1** - Обозначение новой характерной точки
- - Новая характерная точка границы земельного участка