


Извещение о предоставлении земельного участка, расположенного по адресу: г. Иркутск, пер. Октябрьский, 37

В соответствии с Федеральным законом от 30 декабря 2021 года № 478-ФЗ «О внесении изменений в отдельные законодательные акты Российской Федерации» администрацией города Иркутска в лице комитета по управлению муниципальным имуществом администрации города Иркутска, в рамках административного регламента предоставления муниципальной услуги «Предоставление земельных участков, находящихся в собственности городского округа муниципального образования город Иркутск, или государственная собственность на которые не разграничена, на которых расположены жилые дома, возведенные до 14 мая 1998 года, и право собственности на которые у граждан и иных лиц отсутствует, гражданам, использующим для постоянного проживания указанные жилые дома», утвержденного постановление администрации города Иркутска от 28 сентября 2022 года № 031-06-694/22 рассматривается заявление о **предварительном согласовании предоставления земельного участка, расположенного по адресу: г. Иркутск, пер. Октябрьский, 37, площадью 1188 кв.м, вид разрешенного использования – для индивидуального жилищного строительства, в соответствии с проектом межевания территории планировочного элемента Л-04-27, утверждённым постановлением администрации города Иркутска от 26 июля 2018 года № 031-06-714/8 (в редакции постановления администрации города Иркутска от 17 мая 2023 года № 031-06-371/23).**

Результатом оказания указанной услуги является осуществление государственного кадастрового учета вышеуказанного земельного участка, регистрация права собственности на указанный земельный участок и жилой дом расположенный на данном земельном участке.

Ответственное лицо – отдел оформления прав на земельные участки земельного департамента комитета по управлению муниципальным имуществом администрации города Иркутска (г. Иркутск, ул. Поленова, д. 1, каб. 303, 312, телефон: 52-00-79, адрес электронной почты: kumi@admirk.ru).

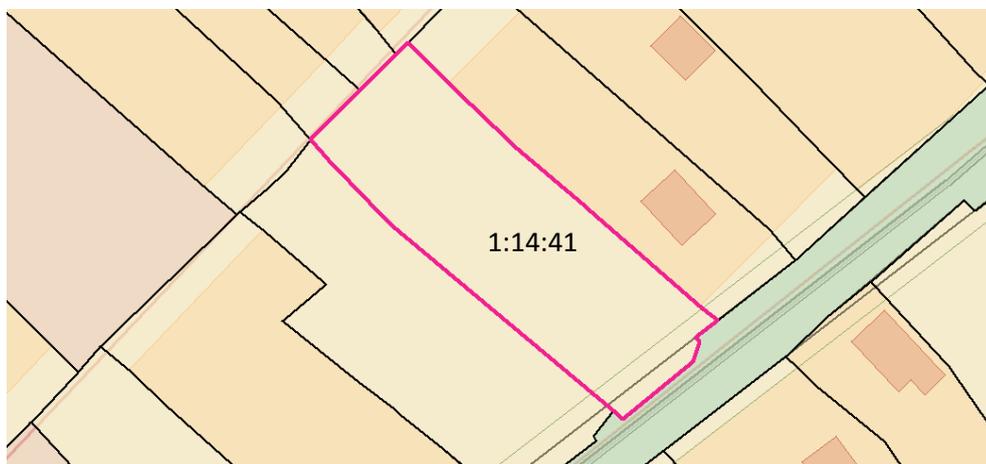

Масштаб 1:1000

Система координат: МСК-38, зона 3; кадастровый квартал – 38:36:000010:

Условные обозначения:

— - граница образуемого земельного участка

— - существующие границы земельных участков внесенные в ГКН

н1 - обозначение характерной точки границы образуемого земельного участка

1:14:41 – условное обозначение образуемого земельного участка

Кадастровый номер земельного участка	1:14:41	
Площадь земельного участка	<u>1188 кв.м</u>	
Обозначение характерных точек границ	координаты, м	
	X	Y
н1	393272.840	3331467.410
н2	393274.450	3331469.100
н3	393268.600	3331474.740
н4	393259.260	3331484.570
н5	393251.360	3331493.710
н6	393249.060	3331496.310
н7	393236.770	3331510.460
н8	393234.660	3331512.950
н9	393232.260	3331509.860
н10	393231.670	3331510.450
н11	393228.820	3331509.560
н12	393220.590	3331499.580
н13	393221.750	3331498.220
н14	393248.430	3331466.500
н15	393257.600	3331457.770
н16	393260.520	3331455.220
н17	393267.600	3331462.230
н1	393272.840	3331467.410