


Извещение о предоставлении земельного участка, расположенного по адресу: г. Иркутск, ул. Тувинская, 21

В соответствии с Федеральным законом от 30 декабря 2021 года № 478-ФЗ «О внесении изменений в отдельные законодательные акты Российской Федерации» администрацией города Иркутска в лице комитета по управлению муниципальным имуществом администрации города Иркутска, в рамках административного регламента предоставления муниципальной услуги «Предоставление земельных участков, находящихся в собственности городского округа муниципального образования город Иркутск, или государственная собственность на которые не разграничена, на которых расположены жилые дома, возведенные до 14 мая 1998 года, и право собственности на которые у граждан и иных лиц отсутствует, гражданам, использующим для постоянного проживания указанные жилые дома», утвержденного постановлением администрации города Иркутска от 28 сентября 2022 года № 031-06-694/22 рассматривается заявление о **предварительном согласовании предоставления земельного участка, расположенного по адресу: г. Иркутск, ул. Тувинская, 21, площадью 1207 кв.м, вид разрешенного использования – индивидуальное жилищное строительство.**

Результатом оказания указанной услуги является осуществление государственного кадастрового учета вышеуказанного земельного участка, регистрация права собственности на указанный земельный участок и жилой дом расположенный на данном земельном участке.

Ответственное лицо – отдел оформления прав на земельные участки земельного департамента комитета по управлению муниципальным имуществом администрации города Иркутска (г. Иркутск, ул. Поленова, д. 1, каб. 303, 312, телефон: 52-00-79, адрес электронной почты: kumi@admirk.ru).

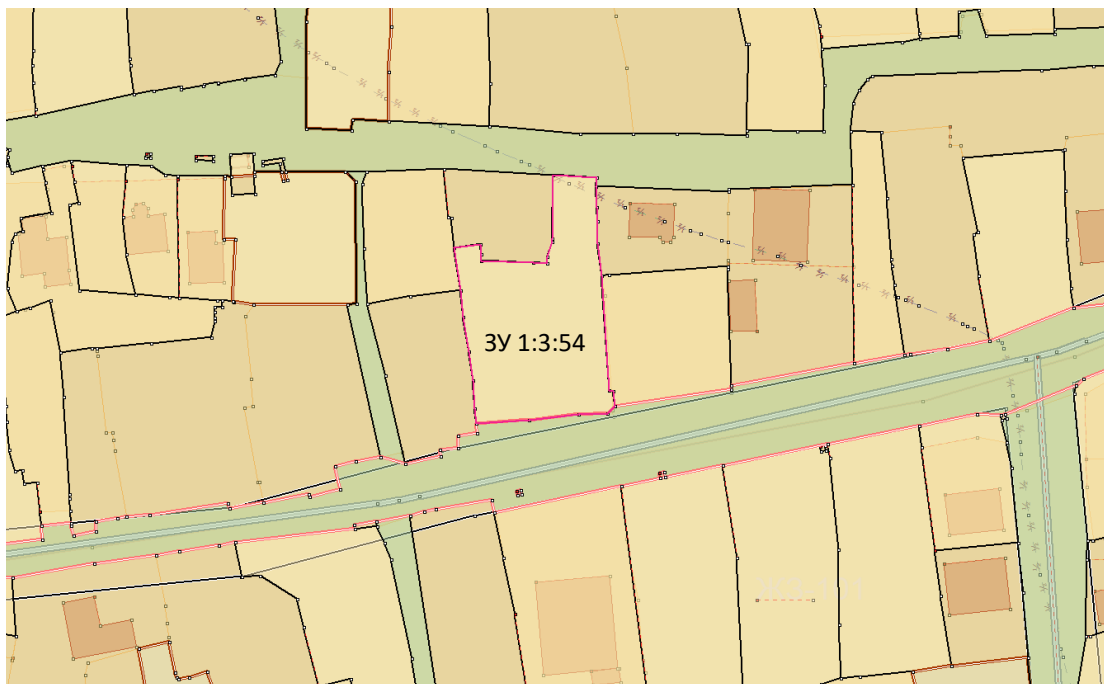

Масштаб 1:500

Система координат: МСК-38, зона 3; кадастровый квартал – 38:36:000019:

Условные обозначения:

— - граница образуемого земельного участка

— - существующие границы земельных участков внесенные в ГКН

н1 - обозначение характерной точки границы образуемого земельного участка

:ЗУ1:3:54 – условное обозначение образуемого земельного участка

Кадастровый номер земельного участка	: ЗУ1:3:54	
Площадь земельного участка	<u>1207 кв.м</u>	
Обозначение характерных точек границ	координаты, м	
	X	Y
1	2	3
Н1	384902.140	3340703.500
Н2	384902.760	3340709.190
Н3	384900.580	3340709.260
Н4	384899.130	3340709.320
Н5	384898.840	3340720.500
Н6	384898.620	3340723.420
Н7	384900.190	3340723.510
Н8	384903.360	3340724.500
Н9	384904.040	3340724.550
Н10	384917.660	3340724.710
Н11	384917.110	3340734.200
Н12	384915.180	3340734.060
Н13	384910.820	3340734.170
Н14	384907.650	3340734.240
Н15	384903.020	3340734.350
Н16	384895.980	3340735.190
Н17	384871.300	3340736.830
Н18	384871.140	3340737.740
Н19	384867.900	3340738.090
Н20	384866.400	3340736.390
Н21	384866.210	3340730.170
Н22	384865.050	3340719.540
Н23	384864.250	3340708.230
Н24	384867.440	3340707.950
Н25	384873.490	3340707.560
Н26	384879.730	3340706.600
Н27	384887.220	3340705.450
Н28	384892.830	3340704.850
Н1	384902.140	3340703.500