


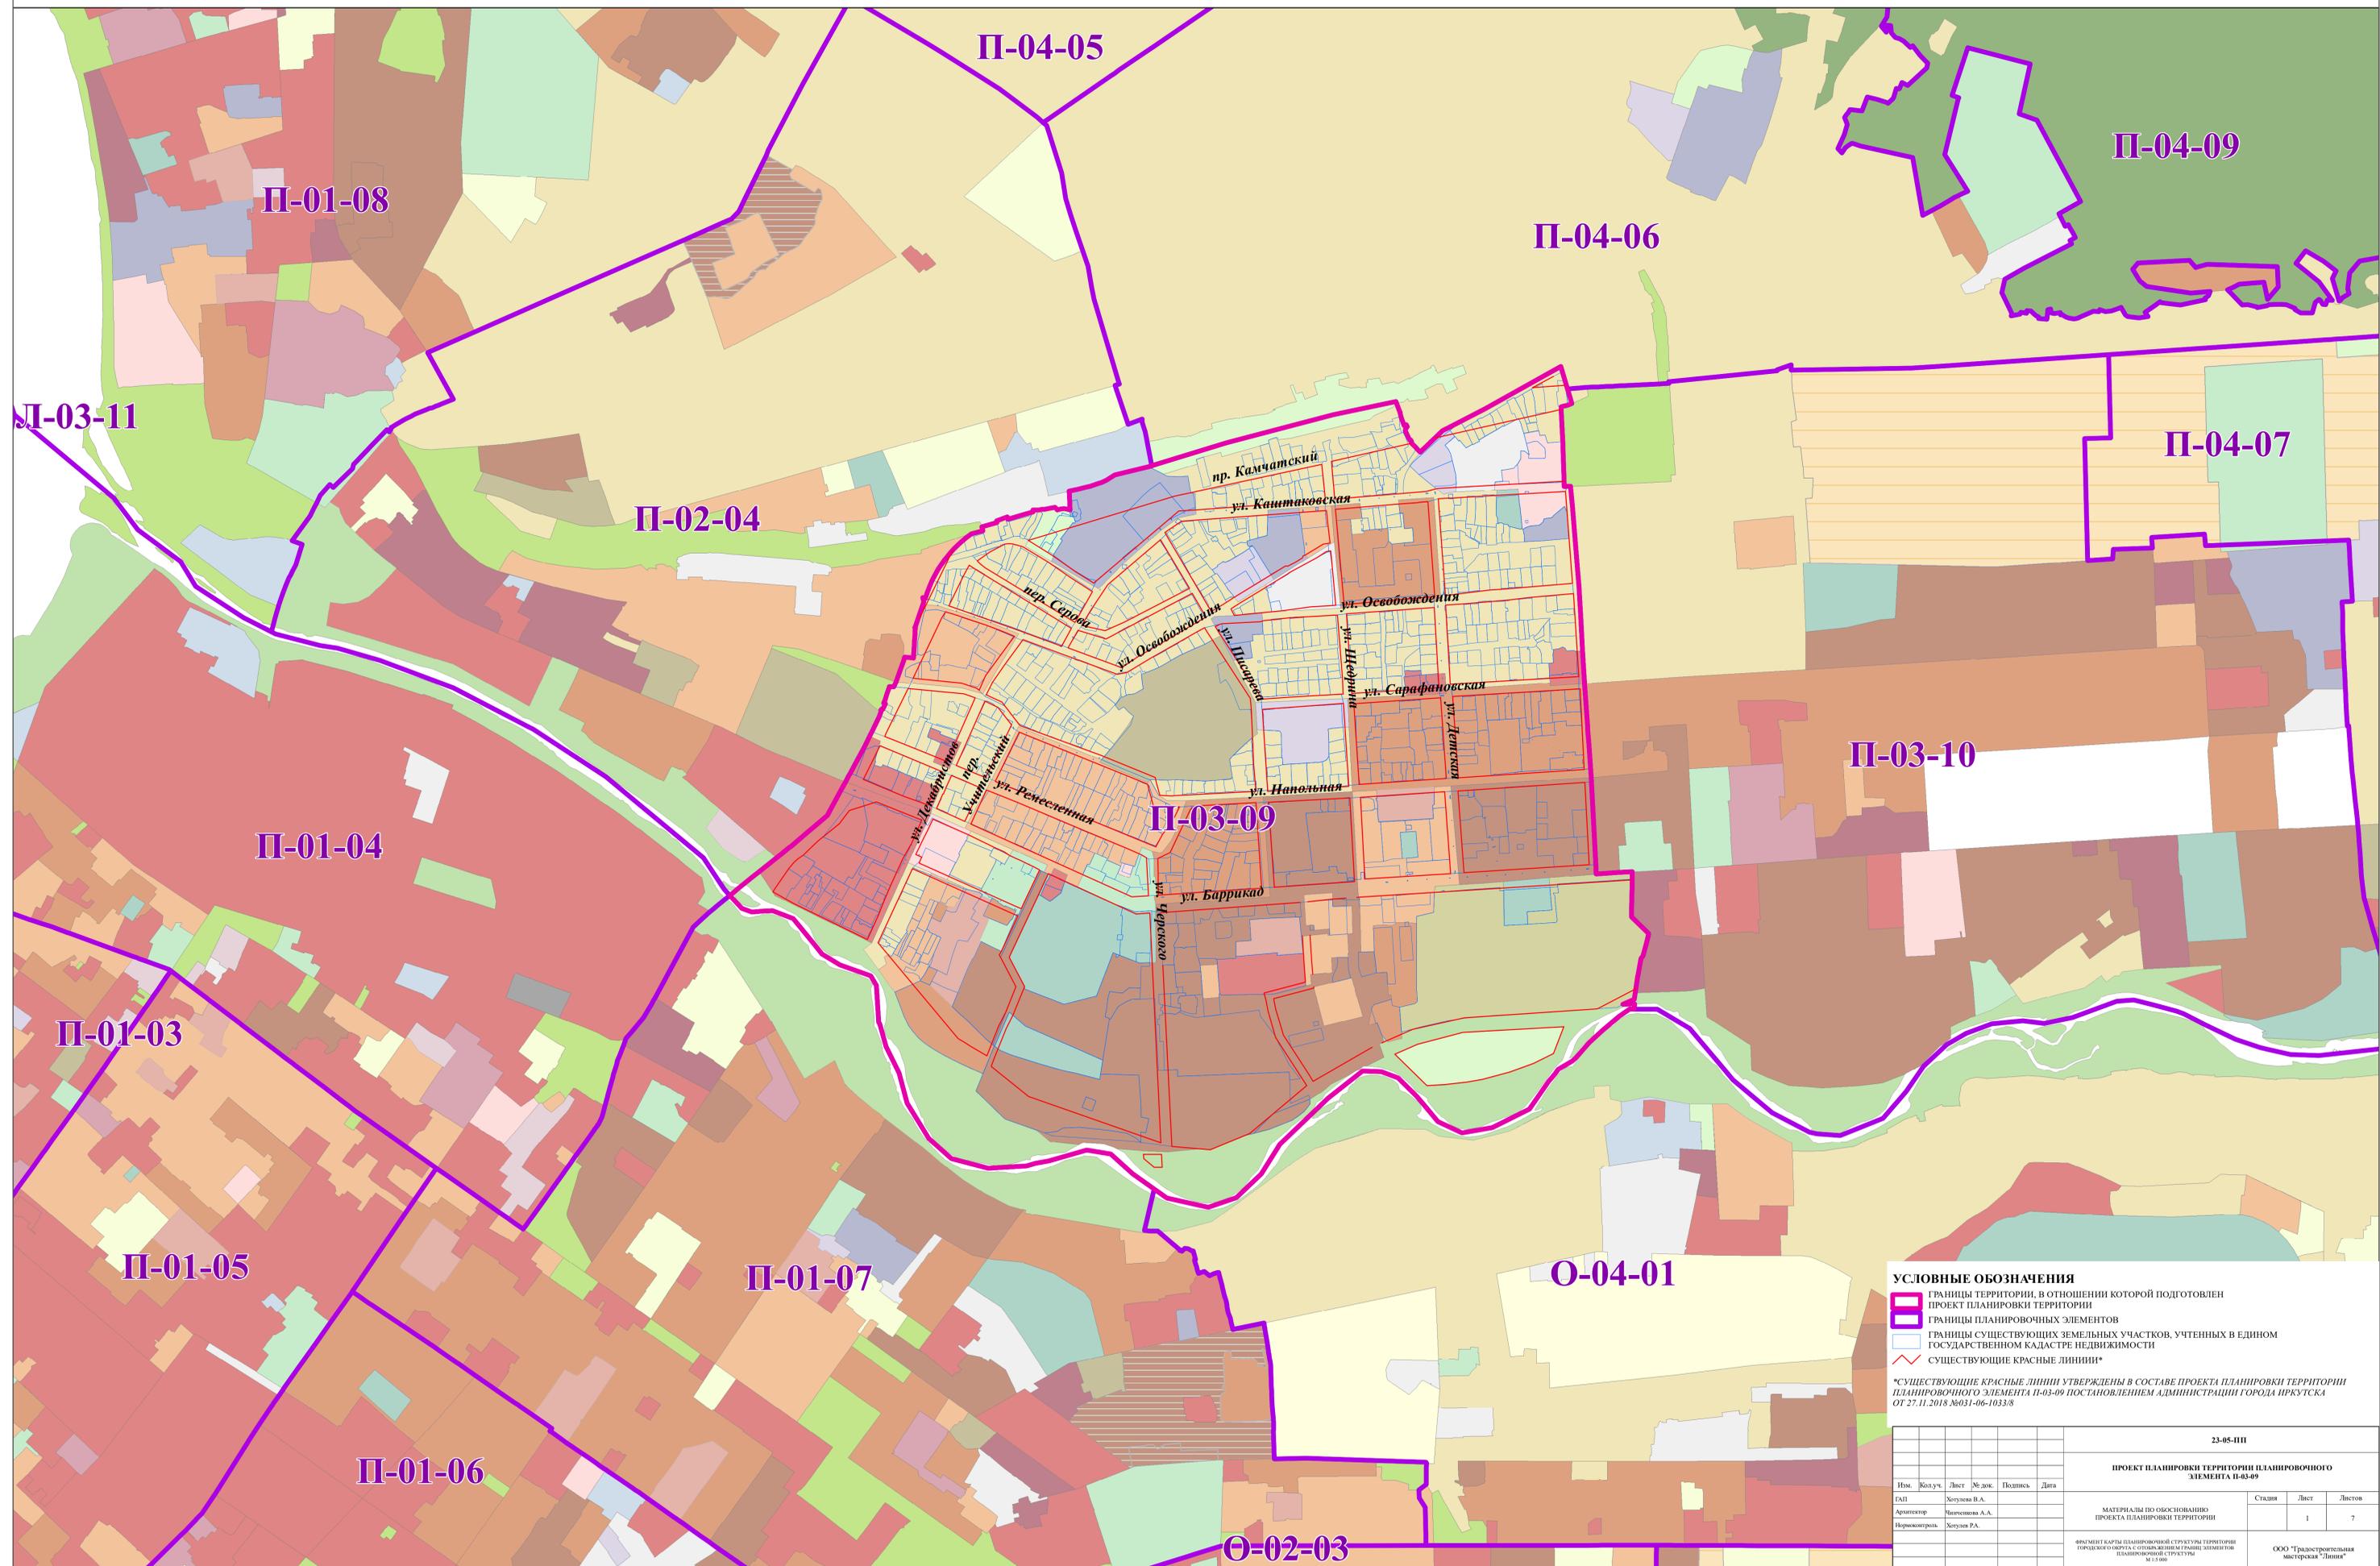

ПРОЕКТ ПЛАНИРОВКИ ТЕРРИТОРИИ ПЛАНИРОВОЧНОГО ЭЛЕМЕНТА П-03-09

ФРАГМЕНТ КАРТЫ ПЛАНИРОВОЧНОЙ СТРУКТУРЫ ТЕРРИТОРИИ ГОРОДСКОГО ОКРУГА С ОТОБРАЖЕНИЕМ ГРАНИЦ ЭЛЕМЕНТОВ ПЛАНИРОВОЧНОЙ СТРУКТУРЫ

0 100 200 300 Meters



УСЛОВНЫЕ ОБОЗНАЧЕНИЯ

- Границы территории, в отношении которой подготовлен проект планировки территории
- Границы планировочных элементов
- Границы существующих земельных участков, учтенных в едином государственном кадастре недвижимости
- Существующие красные линии*

*СУЩЕСТВУЮЩИЕ КРАСНЫЕ ЛИНИИ УТВЕРЖДЕНЫ В СОСТАВЕ ПРОЕКТА ПЛАНИРОВКИ ТЕРРИТОРИИ ПЛАНИРОВОЧНОГО ЭЛЕМЕНТА П-03-09 ПОСТАНОВЛЕНИЕМ АДМИНИСТРАЦИИ ГОРОДА ИРКУТСКА ОТ 27.11.2018 №031-06-1033/8

						23-05-III		
						ПРОЕКТ ПЛАНИРОВКИ ТЕРРИТОРИИ ПЛАНИРОВОЧНОГО ЭЛЕМЕНТА П-03-09		
Изм.	Кол.уч.	Лист	№ док.	Подпись	Дата			
ГАП		Хотузова В.А.						
Архитектор		Чигельцова А.А.						
Инженер-проектировщик		Хотузова Р.А.						
						МАТЕРИАЛЫ ПО ОБЪЯСНЕНИЮ ПРОЕКТА ПЛАНИРОВКИ ТЕРРИТОРИИ		
						Страница	Лист	Листов
							1	7
						ФРАГМЕНТ КАРТЫ ПЛАНИРОВОЧНОЙ СТРУКТУРЫ ТЕРРИТОРИИ ГОРОДСКОГО ОКРУГА С ОТОБРАЖЕНИЕМ ГРАНИЦ ЭЛЕМЕНТОВ ПЛАНИРОВОЧНОЙ СТРУКТУРЫ М 1:5 000		
						ООО "Градостроительная мастерская "Линия"		