


Извещение о предоставлении земельного участка, расположенного по адресу: г. Иркутск, ул. 2-я Аларская, 91А

В соответствии с Федеральным законом от 30 декабря 2021 года № 478-ФЗ «О внесении изменений в отдельные законодательные акты Российской Федерации» администрацией города Иркутска в лице комитета по управлению муниципальным имуществом администрации города Иркутска, в рамках административного регламента предоставления муниципальной услуги «Предоставление земельных участков, находящихся в собственности городского округа муниципального образования город Иркутск, или государственная собственность на которые не разграничена, на которых расположены жилые дома, возведенные до 14 мая 1998 года, и право собственности на которые у граждан и иных лиц отсутствует, гражданам, использующим для постоянного проживания указанные жилые дома», утвержденного постановление администрации города Иркутска от 28 сентября 2022 года № 031-06-694/22 рассматривается заявление о **предварительном согласовании предоставления земельного участка, расположенного по адресу: г. Иркутск, ул. 2-я Аларская, 91А, площадью 355 кв.м, вид разрешенного использования – для индивидуального жилищного строительства, условный номер 1:2:6, в соответствии с проектом межевания территории планировочного элемента О-04-02, утверждённым постановлением администрации города Иркутска от 01 августа 2018 года № 031-06-734/8.**

Результатом оказания указанной услуги является осуществление государственного кадастрового учета вышеуказанного земельного участка, регистрация права собственности на указанный земельный участок и жилой дом расположенный на данном земельном участке.

Ответственное лицо – отдел оформления прав на земельные участки земельного департамента комитета по управлению муниципальным имуществом администрации города Иркутска (г. Иркутск, ул. Поленова, д. 1, каб. 303, 312, телефон: 52-00-79, адрес электронной почты: kumi@admirk.ru).

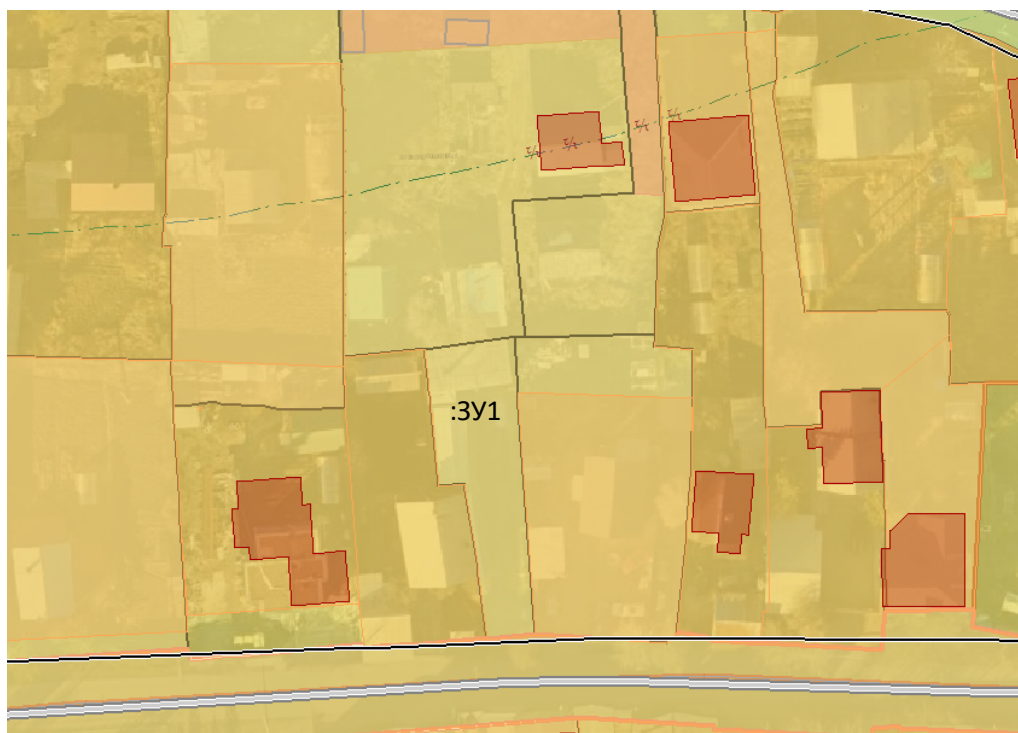

Масштаб 1:500

Система координат: МСК-38, зона 3; кадастровый квартал – 38:36:000019

Условные обозначения:

 - граница образуемого земельного участка

 - существующие границы земельных участков внесенные в ГКН

н1 - обозначение характерной точки границы образуемого земельного участка

:ЗУ1 – условное обозначение образуемого земельного участка

Кадастровый номер земельного участка	:ЗУ1	
Площадь земельного участка	<u>355 кв.м</u>	
Обозначение характерных точек границ	координаты, м	
	X	Y
1	2	3
н1	385115.68	3340586.78
н2	385117.23	3340598.71
н3	385109.97	3340598.99
н4	385078.14	3340601.23
Н5	385077.54	3340594.90
Н6	385086.99	3340593.79
Н7	385097.92	3340592.06
Н8	385097.71	3340588.49
Н9	385108.95	3340587.58
Н10	385110.79	3340587.31
н1	385115.68	3340586.78