


Извещение о предоставлении земельного участка, расположенного по адресу: г. Иркутск, ул. 2-я Аларская, 36

В соответствии с Федеральным законом от 30 декабря 2021 года № 478-ФЗ «О внесении изменений в отдельные законодательные акты Российской Федерации» администрацией города Иркутска в лице комитета по управлению муниципальным имуществом администрации города Иркутска, в рамках административного регламента предоставления муниципальной услуги «Предоставление земельных участков, находящихся в собственности городского округа муниципального образования город Иркутск, или государственная собственность на которые не разграничена, на которых расположены жилые дома, возведенные до 14 мая 1998 года, и право собственности на которые у граждан и иных лиц отсутствует, гражданам, использующим для постоянного проживания указанные жилые дома», утвержденного постановление администрации города Иркутска от 28 сентября 2022 года № 031-06-694/22 рассматривается заявление о предварительном согласовании предоставления земельного участка, расположенного по адресу: г. Иркутск, ул. 2-я Аларская, 36, площадью 821 кв.м, вид разрешенного использования – для индивидуального жилищного строительства, в соответствии с проектом межевания территории планировочного элемента О-04-01, утвержденным постановлением администрации города Иркутска от 19 декабря 2018 года № 031-06-1143/8 (в редакции постановления администрации города Иркутска от 18 августа 2020 года № 031-06-498/0).

Результатом оказания указанной услуги является осуществление государственного кадастрового учета вышеуказанного земельного участка, регистрация права собственности на указанный земельный участок и жилой дом, расположенный на данном земельном участке.

Ответственное лицо – отдел оформления прав на земельные участки земельного департамента комитета по управлению муниципальным имуществом администрации города Иркутска (г. Иркутск, ул. Поленова, д. 1, каб. 303, 312, телефон: 52-00-79, адрес электронной почты: kumi@admirk.ru).

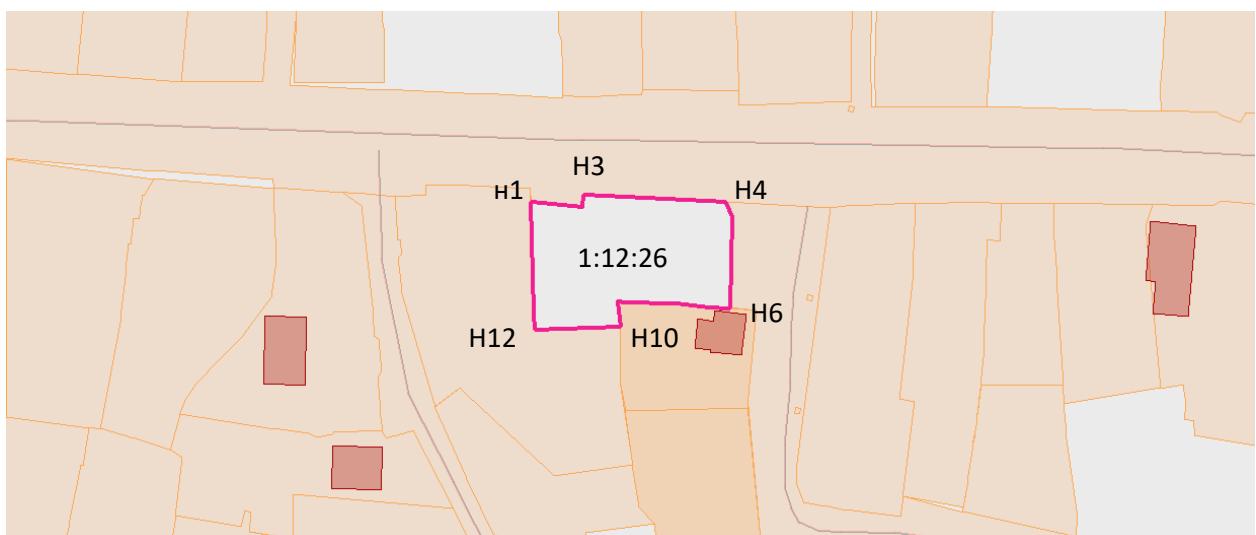

Масштаб 1:500

Система координат: МСК-38, зона 3; кадастровый квартал – 38:36:20

Условные обозначения:

- _____ - граница образуемого земельного участка
 - _____ - существующие границы земельных участков внесенные в ГКН
 - н1 - обозначение характерной точки границы образуемого земельного участка
- 1:12:26 – условный номер образуемого земельного участка

Условный номер земельного участка	1:12:26	
Площадь земельного участка	<u>821 кв.м</u>	
Обозначение характерных точек границ	координаты, м	
	X	Y
1	2	3
н1	385049.13	3340096.44
н2	385048.31	3340106.34
н3	385050.50	3340106.62
н4	385049.13	3340133.80
н5	385046.54	3340134.91
н6	385029.03	3340134.53
н7	385029.33	3340130.49
н8	385029.96	3340124.32
н9	385030.12	3340113.80
н10	385030.12	3340112.90
н11	385025.62	3340113.60
н12	385024.96	3340097.24
н13	385028.06	3340097.13
н1	385049.13	3340096.44