



ИРКУТСК

О Ф И Ц И А Л Ь Н Ы Й

19 февраля 2019 года | № 6 (803)

РОССИЙСКАЯ ФЕДЕРАЦИЯ
АДМИНИСТРАЦИЯ ГОРОДА ИРКУТСКА
ПОСТАНОВЛЕНИЕ

от 24.01.2019

№ 031-06-52/9

О внесении изменений в постановление администрации города Иркутска от 28 марта 2017 года № 031-06-296/7 «Об утверждении Порядка заключения концессионных соглашений в отношении объектов муниципальной собственности города Иркутска»

Руководствуясь статьей 16 Федерального закона «Об общих принципах организации местного самоуправления в Российской Федерации», статьями 37, 38, 42 Устава города Иркутска, решением Думы города Иркутска от 27 сентября 2018 года № 006-20-490783/8 «О внесении изменений в Положение о комитете по управлению муниципальным имуществом администрации города Иркутска, утвержденное решением Думы города Иркутска от 25 декабря 2015 года № 006-20-160257/5», распоряжением администрации города Иркутска «Об организационно-штатных мероприятиях в администрации города Иркутска» от 26 октября 2018 года № 031-10-333/8-1, администрация города Иркутска

ПОСТАНОВЛЯЕТ:

1. Внести в постановление администрации города Иркутска от 28 марта 2017 года № 031-06-296/7 «Об утверждении Порядка заключения концессионных соглашений в отношении объектов муниципальной собственности города Иркутска» с последними изменениями, внесенными постановлением администрации города Иркутска от 25 сентября 2018 года № 031-06-855/8 (далее — постановление), следующие изменения:

- 1) пункт 3 постановления изложить в следующей редакции:
«3. Контроль за исполнением постановления возложить на заместителя мэра — председателя комитета по управлению муниципальным имуществом администрации города Иркутска.»;
2) в Приложении № 1 к постановлению:
а) в абзаце втором пункта 13 слова «заместителя мэра — руководителя аппарата администрации города Иркутска» заменить словами «вице — мэра города Иркутска»;
б) в пункте 14 слова «заместителя мэра — руководителя аппарата администрации города Иркутска» заменить словами «вице — мэра города Иркутска»;
в) в абзаце первом Приложения № 1 слова «заместитель мэра — руководитель аппарата администрации города Иркутска» заменить словами «вице — мэр города Иркутска»;
г) в абзаце третьем Приложения № 1 слова «начальник отдела инвестиционной деятельности аппарата комитета по управлению муниципальным имуществом»;
д) Приложение № 1 дополнить подпунктом 1 следующего содержания: «1) Заместитель мэра — руководитель аппарата администрации города Иркутска».
2. Управлению по информационной политике, связям со средствами массовой информации и общественной администрацией города Иркутска опубликовать настоящее Постановление.

3. Отделу делопроизводства и архива департамента муниципальной службы, кадров и делопроизводства аппарата администрации города Иркутска внести в оригинал постановления администрации города Иркутска от 28 марта 2017 года № 031-06-296/7 информационную справку о внесенных настоящим Постановлением изменениях.

4. Контроль за исполнением настоящего Постановления возложить на заместителя мэра — руководителя аппарата администрации города Иркутска.

Мэр города Иркутска

Д.В. Бердников

РОССИЙСКАЯ ФЕДЕРАЦИЯ
АДМИНИСТРАЦИЯ ГОРОДА ИРКУТСКА
ПОСТАНОВЛЕНИЕ

от 31.01.2019

№ 031-06-61/9

Об утверждении Перечня объектов, в отношении которых планируется заключение концессионных соглашений

В соответствии со статьей 4 Федерального закона «О концессионных соглашениях», руководствуясь статьей 16 Федерального закона «Об общих принципах организации местного самоуправления в Российской Федерации», статьями 11, 37, 38, 42 Устава города Иркутска, администрация города Иркутска

ПОСТАНОВЛЯЕТ:

1. Утвердить перечень объектов, в отношении которых планируется заключение концессионных соглашений (Приложение № 1).
2. Комитету городского обустройства администрации города Иркутска обеспечить размещение настоящего постановления с приложением на официальном сайте Российской Федерации в информационно-телекоммуникационной сети «Интернет» для размещения информации о проведении торгов, определенном Правительством Российской Федерации (www.torgi.gov.ru).
3. Управлению по информационной политике, связям со средствами массовой информации и общественной администрацией города Иркутска опубликовать настоящее Постановление с приложением и разместить на официальном сайте органов местного самоуправления города Иркутска в информационно-телекоммуникационной сети «Интернет».
4. Контроль за исполнением настоящего постановления возложить на заместителя мэра — председателя комитета городского обустройства администрации города Иркутска.

Мэр города Иркутска

Д.В. Бердников

Приложение №1
к постановлению администрации города Иркутска
от 31.01.2019 № 031-06-61/9

ПЕРЕЧЕНЬ ОБЪЕКТОВ, В ОТНОШЕНИИ КОТОРЫХ ПЛАНИРУЕТСЯ ЗАКЛЮЧЕНИЕ КОНЦЕССИОННЫХ СОГЛАШЕНИЙ

№ п/п	Адрес	Наименование	Назначение	Протяженность, м	Площадь, кв.м.	Кадастр. номер
Объекты теплоснабжения						
1	ОТ ЭЛЕКТРОКОТЕЛЬНОЙ СТ.ВОЕННЫЙ ГОРОДОК (указан адрес ориентира)	ТЕПЛОВЫЕ СЕТИ	Сети теплоснабжения	535	0	
2	2-Я ЖЕЛЕЗНОДОРОЖНАЯ ул., — ул. Терешковой	ТЕПЛОВЫЕ СЕТИ	Сети теплоснабжения	170	0	
3	ПЕТРОВА ул., -ШЕВЦОВА ОТ ТК-13е ДО ТК-13е-10 ЧЕРЕЗ ТК-13е-2, ТК-13е-4,ТК-13е-6,ТК-13е-8	ТЕПЛОВЫЕ СЕТИ	Сети теплоснабжения	742,7	0	
4	ТОЛЕВАЯ ул.	ТЕПЛОВАЯ СЕТЬ	Сети теплоснабжения	550	0	
5	ОТ ТК2-86 ДО ТК2-106 (указан адрес ориентира)	ТЕПЛОВЫЕ СЕТИ	Сети теплоснабжения	138	0	38:36:000005:30178
6	СУХЭ-БАТОРА ул., д. 17-а, ОТ ТК2-106 ДО здания	ТЕПЛОВЫЕ СЕТИ	Сети теплоснабжения	32	0	38:36:000034:23061
7	СУХЭ-БАТОРА ул., д. 17-6, ОТ ТК2-106 ДО здания	ТЕПЛОВЫЕ СЕТИ	Сети теплоснабжения	3	0	38:36:000034:23062
8	по ул. Делегатской от дома № 25 до дома № 2	ТЕПЛОВАЯ СЕТЬ	Сети теплоснабжения	521	0	38:36:000000:5174
9	От дома № 49 по ул. Волгоградская до дома № 39 по ул. Ленинградская	ТЕПЛОВАЯ СЕТЬ	Сети теплоснабжения	74	0	38:36:000000:5402
10	от дома № 11 по ул. Ползунова до дома № 32 по ул. Марии Ульяновой	ТЕПЛОВЫЕ СЕТИ	Сети теплоснабжения	858	0	38:36:000009:24067
11	ИНЖЕНЕРНАЯ ул., Теплосеть от дома № 3 по ул. Инженерная до дома № 32 по ул. Юрия Смирнова	тепловые сети	Сети теплоснабжения	1015,7	0	38:36:000009:0000:25:401:001:020479030
12	ЮРИЯ СМИРНОВА ул., Теплосеть по ул. Юрия Смирнова от дома № 6 до дома № 16	тепловые сети	Сети теплоснабжения	316,5	0	38:36:000009:0000:25:401:001:020479230
13	от дома № 20 до дома № 9 по ул. Демьяна Бедного, от дома № 13 до дома № 3 по пер. Ползунова	ТЕПЛОВАЯ СЕТЬ	Сети теплоснабжения	928,5	0	38:36:000000:5182
14	КРЫМСКАЯ ул., Теплосеть от дома № 2-а до дома № 1-а по ул. Крымская	тепловые сети	Сети теплоснабжения	115	0	38:36:000009:24056
15	КРЫМСКАЯ ул., Теплосеть от дома № 4 до дома № 14 по ул. Крымская	тепловые сети	Сети теплоснабжения	166,5	0	38:36:000009:24045
16	по ул. Маршала Говорова от дома № 3 до дома № 23 по ул. Волгоградская, до дома № 34 по ул. Ленинградская	ТЕПЛОВАЯ СЕТЬ	Сети теплоснабжения	426	0	38:36:000009:24073
17	от дома № 19 до дома № 1 по ул. Баха	ТЕПЛОВАЯ СЕТЬ	Сети теплоснабжения	304,9	0	38:36:000009:24066
18	БОКОВСКИЙ пр., Теплосеть по пр. Боковский от дома № 1 до дома № 21, до дома № 63 по ул. Новаторов	тепловые сети	Сети теплоснабжения	474,3	0	38:36:000000:5774
19	по ул. Новаторов от дома № 51 до дома № 61	ТЕПЛОВАЯ СЕТЬ	Сети теплоснабжения	199	0	38:36:000008:6476
20	ГЛИНКИ ул., Теплосеть по ул. Глинки от дома № 2 до дома № 12	тепловые сети	Сети теплоснабжения	114	0	38:36:000009:24078
21	от дома № 24 по пер. Пулковский до дома № 15 по ул. Просвещения	ТЕПЛОВАЯ СЕТЬ	Сети теплоснабжения	872,5	0	38:36:000009:24055
22	ДО ДОМА № 7-а ПО УЛ. РЕЧНАЯ	ТЕПЛОВАЯ СЕТЬ	Сети теплоснабжения	89	0	38:36:000009:24077
23	БАЛАКИРЕВА ул., Теплосеть от дома № 10 до дома № 2-а по ул. Балакирева	тепловые сети	Сети теплоснабжения	141,5	0	38:36:000009:24068
24	МУРАВЬЕВА ул., Теплосеть по ул. Муравьева от дома № 20 до дома № 27	тепловые сети	Сети теплоснабжения	52,5	0	38:36:000009:0000:25:401:001:020485550
25	ДО ДОМА № 90 ПО УЛ.РЕЧНАЯ	ТЕПЛОВАЯ СЕТЬ	Сети теплоснабжения	90	0	38:36:000010:1737
26	ДО ДОМА № 78 ПО УЛ.РЕЧНАЯ	ТЕПЛОВАЯ СЕТЬ	Сети теплоснабжения	78	0	38:36:000010:1736
27	ПРОСВЕЩЕНИЯ ул., до дома № 26	ТЕПЛОВАЯ СЕТЬ	Сети теплоснабжения	50	0	38:36:000009:24074
28	по ул. Мира до дома № 46, 46-а	ТЕПЛОВАЯ СЕТЬ	Сети теплоснабжения	5	0	38:36:000009:24047
29	ЛЕРМОНТОВА ул., К ДОМАМ № 136,138,140	ТЕПЛОВЫЕ СЕТИ	Сети теплоснабжения	22,67	0	38:36:000000:5658
30	КОСТЫЧЕВА ул., д. 10-6, К ГРУППЕ ЖИЛЫХ ДОМОВ	ТЕПЛОВЫЕ СЕТИ	Сети теплоснабжения	12,42	0	38:36:000027:6192



31	к домам по ул. Ф.Энгельса,21,23	ТЕПЛОВЫЕ СЕТИ	Сети теплоснабжения	130,37	0	38:36:000020:0000:25:401:001:020490410
32	ДНЕПРОВСКАЯ ул., (ОТ КОТЕЛЬНОЙ ПО УЛ. КАМСКАЯ ДО ЗДАНИЯ ПО УЛ. ДНЕПРОВСКАЯ, 7)	ТЕПЛОВЫЕ СЕТИ	Сети теплоснабжения	114	0	38:36:000002:9385
33	ЧАЙКОВСКОГО ул., В РАЙОНЕ ДОМА 12	ТЕПЛОВАЯ СЕТЬ	Сети теплоснабжения	72	0	38:36:000033:37630
34	СОВЕТСКАЯ ул., (МОДУЛЬ СПОРТЗАЛА ШКОЛЫ №26)	ТЕПЛОВАЯ СЕТЬ	Сети теплоснабжения	27,96	0	38:36:000021:0000:25:401:001:020512700
35	РОЗЫ ЛЮКСЕМБУРГ ул., ОТ ТК-43н ДО ЗДАНИЯ ПО УЛ. РОЗЫ ЛЮК-СЕМБУРГ, 64-а	ТЕПЛОТРАССА	Сети теплоснабжения	89,5	0	38:36:000008:6527
36	АКАДЕМИЧЕСКАЯ ул., д. 1-а	Тепловая сеть	Сети теплоснабжения	85	0	
37	БАЙКАЛЬСКАЯ ул.	Тепловая сеть	Сети теплоснабжения	52,5	0	38:36:000021:0:691
38	БАУМАНА ул., 225/1-225/5	ТЕПЛОВЫЕ СЕТИ	Сети теплоснабжения	129	0	38:36:000005:30174
39	БАРРИКАД ул., к жилым домам № 59, 61 по ул. Баррикад	ТЕПЛОВЫЕ СЕТИ	Сети теплоснабжения	72	0	38:36:000000:0:4325
40	КАХОВСКОГО ул., к жилым домам № 33, 33-а по ул. Каховского	ТЕПЛОВЫЕ СЕТИ	Сети теплоснабжения	197	0	38:36:000000:0:4329
41	РОЗЫ ЛЮКСЕМБУРГ ул., д. 170	НАРУЖНЫЕ ТЕПЛОВЫЕ СЕТИ	Сети теплоснабжения	514,56	0	38:36:000005:0191:25:401:001:200318530
42	ЛЕРМОНТОВА ул., д. 271-6, (от дома № 271-6 по ул.Лермонтова до суще-ствующей теплокамеры возле дома № 287)	ТЕПЛОВЫЕ СЕТИ	Сети теплоснабжения	81,53	0	
43	ЮБИЛЕЙНЫЙ мкр., к детскому дому на 180 мест	ТЕПЛОВЫЕ СЕТИ	Сети теплоснабжения	410	0	38:36:000000:4050
44	БАУМАНА ул., по ул.Баумана к домам № 231/8, 231/9	ТЕПЛОВЫЕ СЕТИ	Сети теплоснабжения	152	0	38:36:000005:23351
45	БАУМАНА ул., в районе домов 229/6, 229/7	ТЕПЛОВЫЕ СЕТИ	Сети теплоснабжения	57	0	38:36:000005:30173
46	МАРШАЛА ЖУКОВА просп., в р-не б/с № 5,6	ТЕПЛОВЫЕ СЕТИ	Сети теплоснабжения	218,88	0	
47	ВОРОВСКОГО ул., д. 8	ТЕПЛОВЫЕ СЕТИ	Сети теплоснабжения	7	0	38:36:000011:5397
48	УНИВЕРСИТЕТСКИЙ мкр.	ТЕПЛОВАЯ СЕТЬ	Сети теплоснабжения	316,82	0	38:36:000029:4124
49	БОРОДИНА ул., СЕЧЕНОВА, БАГРАТИОНА	ВНЕПЛОЩАДОЧНАЯ ТЕПЛОСЕТЬ	Сети теплоснабжения	739,81	739,81	38:36:000000:5759
50	от ТКн-58-1 до домов № 34, 34-а по ул. РОЗЫ ЛЮКСЕМБУРГ, № 16, 16-а по пер. ВОСТОЧНОМУ	ТЕПЛОВЫЕ СЕТИ	Сети теплоснабжения	217,26	0	38:36:000000:0:4902
51	БОГДАНОВА пер., по пер. БОГДАНОВА к модулю спортзала МОУ СОШ № 11	ТЕПЛОВЫЕ СЕТИ	Сети теплоснабжения	79,25	0	38:36:000000:0:5069
52	УНИВЕРСИТЕТСКИЙ мкр.	ТЕПЛОСЕТЬ	Сети теплоснабжения	1790,7		38:36:000029:0:291
53	РОЗЫ ЛЮКСЕМБУРГ ул., от д. № 215-а до д. № 2 по пер. 15-Й СОВЕТСКИЙ	ТЕПЛОВАЯ ТРАССА	Сети теплоснабжения	99	0	38:36:000000:726
54	МУХИНОЙ ул.	ТЕПЛОСЕТЬ	Сети теплоснабжения	200	0	38:36:000027:363:291
55	АКАДЕМИЧЕСКАЯ ул.	ТЕПЛОВЫЕ СЕТИ К ДОМУ ; 48 ПО УЛ. АКАДЕ-МИЧЕСКАЯ	Сети теплоснабжения	10,94	0	38:36:000027:0363:25:401:001:020282270
56	ДЕКАБРЬСКИХ СОБЫТИЙ ул., д. 29	ТЕПЛОТРАССА	Сети теплоснабжения	282	0	38:36:000034:0000:25:401:001:010028800
57	В РАЙОНЕ ул.ШИРЯМОВА, ЛИТЕРА V	ТЕПЛОВАЯ СЕТЬ	Сети теплоснабжения	295,4	0	38:36:000000:0000:25:401:001:200575990
58	ГОГОЛЯ ул., (к музыкальной школе № 33 и жилому дому № 33-а по ул.Гого-ля)	ТЕПЛОВЫЕ СЕТИ	Сети теплоснабжения	305,4	0	38:36:000033:27948
59	2-Я ЖЕЛЕЗНОДОРОЖНАЯ ул., д. 8-а, литера I	Тепловые сети	Сети теплоснабжения	50	0	38:36:000033:0:1065
60	2-Я ЖЕЛЕЗНОДОРОЖНАЯ ул., д. 5-в, литера I	Тепловые сети	Сети теплоснабжения	65	0	38:36:000033:0:1097
61	2-Я ЖЕЛЕЗНОДОРОЖНАЯ ул., д. 8-б, литера I	Тепловые сети	Сети теплоснабжения	67,5	0	38:36:000033:0:1091
62	2-Я ЖЕЛЕЗНОДОРОЖНАЯ ул., литера I, на территории курорта Ангара	Тепловые сети	Сети теплоснабжения	650,61	0	38:36:000033:0:1082
63	4-Я ЖЕЛЕЗНОДОРОЖНАЯ ул., литера I, возле дома №48	Тепловые сети	Сети теплоснабжения	25,25	0	38:36:000033:0:1086
64	4-Я ЖЕЛЕЗНОДОРОЖНАЯ ул., литера II, возле дома №48	Тепловые сети	Сети теплоснабжения	60	0	38:36:000033:0:1119
65	5-Й АРМИИ ул., литера I, к дому № 12	тепловые сети	Сети теплоснабжения	50,9	0	38:36:000034:0:704
66	5-Й АРМИИ ул., литера I, к дому № 31	тепловые сети	Сети теплоснабжения	91,13	0	38:36:000034:0:696
67	5-Й АРМИИ ул., литера I, к дому № 46	тепловые сети	Сети теплоснабжения	35,34	0	38:36:000034:0:700
68	5-Й АРМИИ ул., литера I, к дому № 48	тепловые сети	Сети теплоснабжения	47,5	0	38:36:000034:0:712
69	5-Й СОВЕТСКИЙ пер., д. 1-а, литера I	Тепловые сети	Сети теплоснабжения	23	0	38:36:000003:0:488
70	8-ГО МАРТА пер., литера I, к дому № 9	тепловые сети	Сети теплоснабжения	12,7	0	
71	8-ГО МАРТА пер., литера I, к дому № 11	тепловые сети	Сети теплоснабжения	14,48	0	38:36:000034:0:650
72	АКАДЕМИКА КУРЧАТОВА ул., д. 1, литера I	Тепловые сети	Сети теплоснабжения	70	0	38:36:000033:0:1103
73	АКАДЕМИКА КУРЧАТОВА ул., д. 4, литера I	Тепловые сети	Сети теплоснабжения	60	0	38:36:000033:0:1098
74	АКАДЕМИКА ОБРАЗЦОВА ул., литера I, к жилому дому №31	Тепловые сети	Сети теплоснабжения	13,54	0	38:36:000008:0:205
75	АКАДЕМИЧЕСКАЯ ул., литера I, к дому №12	Тепловые сети	Сети теплоснабжения	71,36	0	38:36:000027:0:422
76	БАБУШКИНА ул., литера I, к домам № 16, 19-а	тепловые сети	Сети теплоснабжения	13,59	0	38:36:000034:0:687
77	БАГРАТИОНА ул., д. 50, литера I	Тепловые сети	Сети теплоснабжения	40,71	0	38:36:000026:0:219
78	БАГРАТИОНА ул., литера II, к дому №48	Тепловые сети	Сети теплоснабжения	69,96	0	38:36:000026:0:170
79	БАГРАТИОНА ул., литера I, к дому №48	Тепловые сети	Сети теплоснабжения	31,07	0	38:36:000026:0:171
80	БАЙКАЛЬСКАЯ ул., д. 162, литера I	Тепловые сети	Сети теплоснабжения	24,74	0	38:36:000022:0:590
81	БАЙКАЛЬСКАЯ ул., литера I, между домами №77, 79	Тепловые сети	Сети теплоснабжения	52,5	0	38:36:000021:0:691
82	БАЙКАЛЬСКАЯ ул., литера I, между домами №132, 138	Тепловые сети	Сети теплоснабжения	130,47	0	38:36:000022:0:592
83	БАЙКАЛЬСКАЯ ул., литера I, к дому № 164	Тепловые сети	Сети теплоснабжения	20	0	38:36:000023:0:284
84	БАЙКАЛЬСКАЯ ул., д. 209-а, литера I	Тепловые сети	Сети теплоснабжения	15	0	38:36:000000:0:5630
85	БАЙКАЛЬСКАЯ ул., д. 241-а, литера I	Тепловые сети	Сети теплоснабжения	34,39	0	38:36:000022:0:603
86	БАЙКАЛЬСКАЯ ул., д. 234-а, литера I	Тепловые сети	Сети теплоснабжения	23,75	0	38:36:000000:0:5631
87	БАЙКАЛЬСКАЯ ул., литера I, к дому № 237	Тепловые сети	Сети теплоснабжения	98,65	0	38:36:000023:0:281
88	БАЙКАЛЬСКАЯ ул., литера I, к городской клинической больнице № 1	резервная перемычка	Сети теплоснабжения	148	0	38:36:000000:0:5641
89	БАЙКАЛЬСКАЯ ул., литера I, к домам №№ 2,4	тепловые сети	Сети теплоснабжения	79,01	0	38:36:000000:0:5633
90	БАЙКАЛЬСКАЯ ул., д. 133, литера I	Тепловые сети	Сети теплоснабжения	19,5	0	38:36:000000:0:5635
91	БАЙКАЛЬСКАЯ ул., д. 159, литера I	Тепловые сети	Сети теплоснабжения	50	0	38:36:000022:0:606
92	БАЙКАЛЬСКАЯ ул., д. 161, литера I	Тепловые сети	Сети теплоснабжения	23,5	0	38:36:000023:0:287
93	БАЙКАЛЬСКАЯ ул., д. 157, литера I	Тепловые сети	Сети теплоснабжения	52,5	0	38:36:000022:0:613
94	БАЙКАЛЬСКАЯ ул., д. 203, литера I	Тепловые сети	Сети теплоснабжения	57	0	38:36:000023:0:309
95	БАЙКАЛЬСКАЯ ул., д. 149, литера I	Тепловые сети	Сети теплоснабжения	15	0	38:36:000000:0:5629
96	БАУМАНА ул., д. 208, литера I	Тепловые сети	Сети теплоснабжения	26	0	38:36:000005:0:386
97	БАУМАНА ул., д. 210, литера I	Тепловые сети	Сети теплоснабжения	26	0	38:36:000005:0:406
98	БЕЗБОКОВА ул., д. 1, литера I	Тепловые сети	Сети теплоснабжения	12	0	38:36:000000:0:5637
99	БЕЛОБОРОДОВА ул., д. 19, литера I	Тепловые сети	Сети теплоснабжения	90	0	38:36:000029:0:293
100	БОГДАНА ХМЕЛЬНИЦКОГО ул., д. 35, литера I	Тепловые сети	Сети теплоснабжения	44,04	0	38:36:000034:0:675
101	БОГРАДА ул., литера I, к домам № 4,4-б	тепловые сети	Сети теплоснабжения	22	0	38:36:000034:0:652
102	БОГРАДА ул., литера I, к домам 5, 5-а	тепловые сети	Сети теплоснабжения	50	0	38:36:000034:0:689
103	БОЛЬШЕВИСТСКИЙ пер., д. 13, литера I	Тепловые сети	Сети теплоснабжения	10,32	0	38:36:000034:0:659



104	БОРЦОВ РЕВОЛЮЦИИ ул., литера I, к дому № 4	тепловые сети	Сети теплоснабжения	30	0	38:36:000034:0:665
105	БОТКИНА ул., д. 32, литера I	Тепловые сети	Сети теплоснабжения	50	0	38:36:000033:0:1095
106	БОТКИНА ул., д. 9, литера I	Тепловые сети	Сети теплоснабжения	60	0	38:36:000033:0:1083
107	БОТКИНА ул., литера I, к дому №11	Тепловые сети	Сети теплоснабжения	19,35	0	38:36:000033:0:1084
108	ВОЛКОНСКОГО пер., литера I, к дому № 12	тепловые сети	Сети теплоснабжения	11,61	0	38:36:000020:0:463
109	ВОЛОЧАЕВСКИЙ пер., д. 2, литера I	Тепловые сети	Сети теплоснабжения	18,26	0	38:36:000034:0:662
110	ВОСТОЧНЫЙ пер., литера I, к жилому дому №12	Тепловые сети	Сети теплоснабжения	17,56	0	38:36:000008:0:208
111	ГЕРШЕВИЧА пер., литера I, к дому № 1	тепловые сети	Сети теплоснабжения	41,83	0	38:36:000034:0:688
112	ГОГОЛЯ ул., д. 42-г, литера I	Тепловые сети	Сети теплоснабжения	12	0	38:36:000033:0:1077
113	ГОРНАЯ ул., литера I, к домам №№ 19-ж, 19-а	Тепловые сети	Сети теплоснабжения	59,82	0	38:36:000000:0:5614
114	ГОРНАЯ ул., литера I, к домам 11-а, 15-а	тепловые сети	Сети теплоснабжения	54,3	0	38:36:000034:0:681
115	ГОРЬКОГО ул., д. 10, литера I	Тепловые сети	Сети теплоснабжения	52,49	0	38:36:000034:0:656
116	ГОРЬКОГО ул., д. 2, литера I	Тепловые сети	Сети теплоснабжения	19,93	0	38:36:000034:0:654
117	ГОРЬКОГО ул., литера II, к дому № 10	тепловые сети	Сети теплоснабжения	17,51	0	38:36:000034:0:671
118	ГОРЬКОГО ул., литера I, к дому № 21	тепловые сети	Сети теплоснабжения	33,86	0	38:36:000034:0:720
119	ГОРЬКОГО ул., литера I, к дому № 29	тепловые сети	Сети теплоснабжения	10,52	0	38:36:000034:0:722
120	ГРИБОЕДОВА ул., д. 3, литера I	Тепловые сети	Сети теплоснабжения	16	0	38:36:000033:0:1066
121	ГРИБОЕДОВА ул., д. 63, литера I	Тепловые сети	Сети теплоснабжения	16	0	38:36:000033:0:1067
122	ГРЯЗНОВА ул., литера I, к дому №22	Тепловые сети	Сети теплоснабжения	54,25	0	38:36:000034:0:701
123	ГРЯЗНОВА ул., литера I, к дому №28	Тепловые сети	Сети теплоснабжения	27,7	0	38:36:000021:0:680
124	ГРЯЗНОВА ул., литера I, к дому № 7, к дому Пионерский №2	Тепловые сети	Сети теплоснабжения	18,7	0	38:36:000000:0:5611
125	ДАЛЬНЕВОСТОЧНАЯ ул., д. 57-а, литера I	тепловые сети	Сети теплоснабжения	41,5	0	38:36:000023:0:282
126	ДЕКАБРЬСКИХ СОБЫТИЙ ул., д. 87, литера I	Тепловые сети	Сети теплоснабжения	70,17	0	38:36:000020:0:457
127	ДЕКАБРЬСКИХ СОБЫТИЙ ул., д. 103-б, литера I	Тепловые сети	Сети теплоснабжения	57,23	0	38:36:000020:0:452
128	ДЕКАБРЬСКИХ СОБЫТИЙ ул., д. 103-д, литера I	Тепловые сети	Сети теплоснабжения	64,13	0	38:36:000020:0:451
129	ДЕКАБРЬСКИХ СОБЫТИЙ ул., д. 105-б, литера I	Тепловые сети	Сети теплоснабжения	23,57	0	38:36:000020:0:459
130	ДЕКАБРЬСКИХ СОБЫТИЙ ул., литера I, к дому № 23	тепловые сети	Сети теплоснабжения	114,97	0	38:36:000000:0:5620
131	ДЕПОВСКИЙ пер., литера I, к жилому дому №1	Тепловые сети	Сети теплоснабжения	31,55	0	38:36:000000:0:5619
132	ДЗЕРЖИНСКОГО ул., литера I, к дому №29	Тепловые сети	Сети теплоснабжения	72,68	0	38:36:000034:0:646
133	ДЗЕРЖИНСКОГО ул., литера I, к дому № 62	Тепловые сети	Сети теплоснабжения	60,61	0	38:36:000020:0:458
134	ДЗЕРЖИНСКОГО ул., литера II, к дому № 62	Тепловые сети	Сети теплоснабжения	8,3	0	38:36:000020:0:464
135	ДЗЕРЖИНСКОГО ул., литера I, к домам 39-а, 39	тепловые сети	Сети теплоснабжения	21,12	0	38:36:000034:0:698
136	ДОНСКАЯ ул., д. 3, литера I	Тепловые сети	Сети теплоснабжения	25	0	38:36:000023:0:278
137	ДОНСКАЯ ул., д. 2, литера I	Тепловые сети	Сети теплоснабжения	15	0	38:36:000000:0:5616
138	ДОНСКАЯ ул., д. 4, литера I	Тепловые сети	Сети теплоснабжения	15	0	38:36:000023:0:280
139	ДОНСКАЯ ул., д. 1, литера I	Тепловые сети	Сети теплоснабжения	28,5	0	38:36:000023:0:286
140	ДОНСКАЯ ул., д. 17, литера I	Тепловые сети	Сети теплоснабжения	35	0	38:36:000023:0:289
141	ДОНСКАЯ ул., д. 21, литера I	Тепловые сети	Сети теплоснабжения	77,5	0	38:36:000022:0:582
142	ДОНСКАЯ ул., д. 19, литера I	Тепловые сети	Сети теплоснабжения	39	0	38:36:000022:0:584
143	ДОНСКАЯ ул., д. 4-а, литера I	Тепловые сети	Сети теплоснабжения	12,3	0	38:36:000023:0:292
144	ДОНСКАЯ ул., д. 8-а, литера I	Тепловые сети	Сети теплоснабжения	15	0	38:36:000023:0:283
145	ДОНСКАЯ ул., д. 6-а, литера I	Тепловые сети	Сети теплоснабжения	15	0	38:36:000023:0:291
146	ДОСТОЕВСКОГО ул., д. 14, литера I	Тепловые сети	Сети теплоснабжения	25	0	38:36:000033:0:1071
147	ЗАПАДНЫЙ пер., д. 17, литера I	Тепловые сети	Сети теплоснабжения	30	0	38:36:000008:0:206
148	ЗАПАДНЫЙ пер., литера I, к жилому дому №11	Тепловые сети	Сети теплоснабжения	37,96	0	38:36:000000:0:5618
149	ЗВЕЗДИНСКАЯ ул., д. 22, литера I	Тепловые сети	Сети теплоснабжения	15	0	38:36:000033:0:1075
150	ЗВЕЗДИНСКАЯ ул., литера I, к дому №26	Тепловые сети	Сети теплоснабжения	32	0	38:36:000033:0:1093
151	ИОСИФА УТКИНА ул., д. 26, литера I	Тепловые сети	Сети теплоснабжения	14,64	0	38:36:000020:0:460
152	ИОСИФА УТКИНА ул., д. 24, литера I	Тепловые сети	Сети теплоснабжения	57,42	0	38:36:000020:0:449
153	ИОСИФА УТКИНА ул., д. 24, литера II	Тепловые сети	Сети теплоснабжения	9,79	0	38:36:000020:0:455
154	ИОСИФА УТКИНА ул., литера I, к дому № 19	тепловые сети	Сети теплоснабжения	39,76	0	38:36:000000:0:5624
155	КАЙСКАЯ ул., литера I, к дому №37	Тепловые сети	Сети теплоснабжения	23,18	0	38:36:000033:0:1087
156	КАЙСКАЯ ул., литера I, ул. Кайская, к домам №39(здание суда),41 и ул. Чайковского, к дому №10	Тепловые сети	Сети теплоснабжения	127,95	0	38:36:000033:0:1092
157	КАЙСКАЯ ул., литера I, к дому №45	Тепловые сети	Сети теплоснабжения	9,41	0	38:36:000033:0:1100
158	КАЙСКАЯ ул., литера I, к домам №49,51,53	Тепловые сети	Сети теплоснабжения	101,67	0	38:36:000033:0:1090
159	КАЛАНДАРИШВИЛИ ул., литера I, к дому № 4	тепловые сети	Сети теплоснабжения	72,38	0	38:36:000034:0:693
160	КАЛАНДАРИШВИЛИ ул., литера I, к дому № 6	тепловые сети	Сети теплоснабжения	83,62	0	38:36:000034:0:695
161	КАРЛА ЛИБКНЕХТА ул., д. 249, литера I	Тепловые сети	Сети теплоснабжения	55	0	38:36:000022:0:591
162	КАРЛА ЛИБКНЕХТА ул., литера I, к домам №№ 36,38 и ул. Тимирязева к дому № 31	Тепловые сети	Сети теплоснабжения	118,93	0	38:36:000000:0:5625
163	КАРЛА ЛИБКНЕХТА ул., д. 48, литера I	Тепловые сети	Сети теплоснабжения	57,63	0	38:36:000034:0:660
164	КАРЛА ЛИБКНЕХТА ул., литера I, к дому № 65	тепловые сети	Сети теплоснабжения	86,63	0	38:36:000034:0:718
165	КАРЛА ЛИБКНЕХТА ул., д. 151, литера I	Тепловые сети	Сети теплоснабжения	54	0	38:36:000021:0:686
166	КАРЛА ЛИБКНЕХТА ул., д. 149, литера I	Тепловые сети	Сети теплоснабжения	50	0	38:36:000021:0:684
167	КАРЛА ЛИБКНЕХТА ул., д. 247, литера I	Тепловые сети	Сети теплоснабжения	58	0	38:36:000022:0:594
168	КАРЛА ЛИБКНЕХТА ул., д. 147, литера I	Тепловые сети	Сети теплоснабжения	60	0	38:36:000021:0:697
169	КАРЛА ЛИБКНЕХТА ул., литера I, к дому № 1	тепловые сети	Сети теплоснабжения	43,79	0	38:36:000034:0:678
170	КАРЛА МАРКСА ул., д. 1, литера I	Тепловые сети	Сети теплоснабжения	15,32	0	38:36:000034:0:709
171	КАРЛА МАРКСА ул., д. 29, литера I	Тепловые сети	Сети теплоснабжения	38,5	0	38:36:000034:0:708
172	КАРЛА МАРКСА ул., литера I, к дому № 16	тепловые сети	Сети теплоснабжения	73,95	0	38:36:000034:0:719
173	КАРЛА МАРКСА ул., литера I, к дому № 32	тепловые сети	Сети теплоснабжения	90,92	0	38:36:000034:0:715
174	КАРЛА МАРКСА ул., литера I, к домам №№ 39,41	тепловые сети	Сети теплоснабжения	52,78	0	38:36:000000:0:5626
175	КАРЛА МАРКСА ул., литера I, к дому № 35	тепловые сети	Сети теплоснабжения	58,32	0	38:36:000034:0:669
176	КИЕВСКАЯ ул., д. 1, литера I	Тепловые сети	Сети теплоснабжения	40,15	0	38:36:000034:0:653
177	КИЕВСКАЯ ул., литера I, к дому №3	тепловые сети	Сети теплоснабжения	60,46	0	38:36:000034:0:717
178	КЛАРЫ ЦЕТКИН ул., д. 22, литера I	Тепловые сети	Сети теплоснабжения	89	0	38:36:000033:0:1074
179	КОСТЫЧЕВА ул., литера I, возле дома №4	Тепловые сети	Сети теплоснабжения	10,21	0	38:36:000029:0:295
180	КРАСНОАРМЕЙСКАЯ ул., литера I, к дому № 18	Тепловые сети	Сети теплоснабжения	12	0	38:36:000034:0:664
181	КРАСНОАРМЕЙСКАЯ ул., литера I, к дому № 15	Тепловые сети	Сети теплоснабжения	44,75	0	38:36:000034:0:651
182	КРАСНОАРМЕЙСКАЯ ул., литера I, к дому № 9	тепловые сети	Сети теплоснабжения	40,89	0	38:36:000034:0:679

183	КРАСНОКАЗАЧЬЯ ул., д. 68, литера I	Тепловые сети	Сети теплоснабжения	17,5	0	38:36:000022:0:605
184	КРАСНОЯРСКАЯ ул., д. 49, литера I	Тепловые сети	Сети теплоснабжения	13	0	38:36:000022:0:621
185	КРАСНОЯРСКАЯ ул., д. 24-а, литера I	Тепловые сети	Сети теплоснабжения	70	0	38:36:000022:0:608
186	КРАСНЫХ МАДЬЯР ул., д. 128, литера I	Тепловые сети	Сети теплоснабжения	33	0	38:36:000021:0:689
187	КРАСНЫХ МАДЬЯР ул., д. 68, литера I	Тепловые сети	Сети теплоснабжения	17	0	38:36:000021:0:685
188	КРАСНЫХ МАДЬЯР ул., д. 130, литера I	Тепловые сети	Сети теплоснабжения	12,5	0	38:36:000022:0:597
189	КРАСНЫХ МАДЬЯР ул., д. 135, литера I	Тепловые сети	Сети теплоснабжения	48	0	38:36:000000:0:5638
190	КРАСНЫХ МАДЬЯР ул., д. 131, литера I	Тепловые сети	Сети теплоснабжения	38	0	38:36:000000:0:5639
191	КРАСНЫХ МАДЬЯР ул., д. 132, литера I	Тепловые сети	Сети теплоснабжения	13	0	38:36:000022:0:598
192	КРАСНЫХ МАДЬЯР ул., д. 105, литера I	Тепловые сети	Сети теплоснабжения	15	0	38:36:000022:0:602
193	КРАСНЫХ МАДЬЯР ул., д. 139, литера I	Тепловые сети	Сети теплоснабжения	55	0	38:36:000022:0:614
194	КУЛТУКСКАЯ ул., литера I, к дому № 10	Тепловые сети	Сети теплоснабжения	79,61	0	38:36:000020:0:450
195	ЛАПИНА ул., литера I, к дому № 7	Тепловые сети	Сети теплоснабжения	11,27	0	38:36:000034:0:644
196	ЛАПИНА ул., литера I, к дому № 9	Тепловые сети	Сети теплоснабжения	28,5	0	38:36:000034:0:645
197	ЛАПИНА ул., д. 16, литера I	Тепловые сети	Сети теплоснабжения	16,23	0	38:36:000034:0:667
198	ЛАПИНА ул., литера I, к дому № 21	Тепловые сети	Сети теплоснабжения	40,29	0	38:36:000034:0:710
199	ЛЕДОВСКОГО ул., д. 20, литера I	Тепловые сети	Сети теплоснабжения	45	0	38:36:000008:0:207
200	ЛЕРМОНТОВА ул., д. 4, литера I	Тепловые сети	Сети теплоснабжения	25	0	38:36:000033:0:1089
201	ЛИТВИНОВА ул., литера I, к дому № 4	тепловые сети	Сети теплоснабжения	69,39	0	38:36:000034:0:683
202	ЛИТВИНОВА ул., литера I, к дому № 10	тепловые сети	Сети теплоснабжения	47,22	0	38:36:000034:0:672
203	ЛОПАТИНА ул., д. 19, литера I	тепловые сети	Сети теплоснабжения	38	0	38:36:000021:0:701
204	ЛОПАТИНА ул., д. 8, литера I	тепловые сети	Сети теплоснабжения	33	0	38:36:000021:0:688
205	ЛЫЗИНА ул., литера I, к домам №№ 7-д, 7-а, 9	Тепловые сети	Сети теплоснабжения	74,96	0	38:36:000020:0:466
206	ЛЫЗИНА ул., литера I, к дому № 9-а	Тепловые сети	Сети теплоснабжения	84,36	0	38:36:000020:0:465
207	ЛЫТКИНА ул., д. 70, литера I	Тепловые сети	Сети теплоснабжения	12,5	0	38:36:000022:0:583
208	МАРАТА ул., д. 62/2, литера I	Тепловые сети	Сети теплоснабжения	65,63	0	38:36:000034:0:711
209	МАРАТА ул., д. 38, литера I	Тепловые сети	Сети теплоснабжения	23,07	0	38:36:000034:0:699
210	МАРАТА ул., литера I, к дому № 28	тепловые сети	Сети теплоснабжения	14,88	0	38:36:000034:0:666
211	МАРАТА ул., литера I, к дому № 30	тепловые сети	Сети теплоснабжения	70,22	0	38:36:000034:0:686
212	МАРШАЛА ЖУКОВА просп., д. 72, литера I	Тепловые сети	Сети теплоснабжения	12	0	38:36:000025:0:140
213	МАРШАЛА ЖУКОВА просп., д. 22, литера I	Тепловые сети	Сети теплоснабжения	8,5	0	38:36:000025:0:141
214	МАРШАЛА ЖУКОВА просп., д. 28, литера I	Тепловые сети	Сети теплоснабжения	9	0	38:36:000025:0:139
215	МАРШАЛА ЖУКОВА просп., д. 92, литера I	Тепловые сети	Сети теплоснабжения	10	0	38:36:000000:0:5632
216	МЕДВЕДЕВА ул., литера I, к зданию №15 (здание центра образования молодежи)	Тепловые сети	Сети теплоснабжения	161,79	0	38:36:000031:0:523
217	МИРОНОВА ул., литера I, к домам №2-а/1, 2-а/3	Тепловые сети	Сети теплоснабжения	40	0	38:36:000033:0:1094
218	МОПРА пер., литера I, к дому № 5	Тепловые сети	Сети теплоснабжения	52,46	0	38:36:000034:0:647
219	МОПРА пер., литера I, к дому № 2	тепловые сети	Сети теплоснабжения	88,86	0	38:36:000034:0:682
220	НАПОЛЬНАЯ ул., литера I, к дому № 117	тепловые сети	Сети теплоснабжения	40,93	0	38:36:000018:0:817
221	НЕКРАСОВА ул., д. 5, литера I	Тепловые сети	Сети теплоснабжения	18,23	0	38:36:000034:0:702
222	НЕКРАСОВА ул., д. 7, литера I	Тепловые сети	Сети теплоснабжения	27,74	0	38:36:000034:0:703
223	НЕКРАСОВА ул., д. 9, литера I	Тепловые сети	Сети теплоснабжения	8,55	0	38:36:000034:0:658
224	НОВОКШОНОВА ул., литера I, к дому №2-а	Тепловые сети	Сети теплоснабжения	27,68	0	38:36:000033:0:1072
225	ОМУЛЕВСКОГО ул., д. 1, литера I	Тепловые сети	Сети теплоснабжения	55	0	38:36:000022:0:607
226	ОМУЛЕВСКОГО ул., д. 3, литера I	Тепловые сети	Сети теплоснабжения	65	0	38:36:000022:0:618
227	ОМУЛЕВСКОГО ул., д. 33, литера I	Тепловые сети	Сети теплоснабжения	17	0	38:36:000022:0:616
228	ОМУЛЕВСКОГО ул., д. 4, литера I	Тепловые сети	Сети теплоснабжения	48	0	38:36:000022:0:599
229	ПАРТИЗАНСКАЯ ул., д. 105-а, литера I	Тепловые сети	Сети теплоснабжения	32,5	0	38:36:000021:0:702
230	ПАРТИЗАНСКАЯ ул., д. 109, литера I	Тепловые сети	Сети теплоснабжения	13	0	38:36:000021:0:695
231	ПАРТИЗАНСКАЯ ул., литера I, к дому № 1	тепловые сети	Сети теплоснабжения	97,74	0	38:36:000034:0:692
232	ПЕРВОМАЙСКИЙ мкр., литера I, возле дома №44	Тепловые сети	Сети теплоснабжения	61,88	0	38:36:000030:0:471
233	ПЕРВОМАЙСКИЙ мкр., литера I, возле домов №38,39,43	Тепловые сети	Сети теплоснабжения	184,73	0	38:36:000030:0:473
234	ПЕРВОМАЙСКИЙ мкр., литера I, возле дома №39	Тепловые сети	Сети теплоснабжения	3,94	0	38:36:000030:0:476
235	ПЕРВОМАЙСКИЙ мкр., литера I, возле дома №43	Тепловые сети	Сети теплоснабжения	16,4	0	38:36:000030:0:472
236	ПЕРВОМАЙСКИЙ мкр., литера I, возле дома №33	Тепловые сети	Сети теплоснабжения	33,52	0	38:36:000030:0:470
237	ПЕРВОМАЙСКИЙ мкр., д. 21, литера I	Тепловые сети	Сети теплоснабжения	50	0	38:36:000030:0:467
238	ПЕРВОМАЙСКИЙ мкр., д. 89, литера I	Тепловые сети	Сети теплоснабжения	15	0	38:36:000030:0:469
239	ПЕРВОМАЙСКИЙ мкр., литера I, возле дома №77	Тепловые сети	Сети теплоснабжения	56,19	0	38:36:000030:0:477
240	ПЕРВОМАЙСКИЙ мкр., литера I, возле дома №18-г	Тепловые сети	Сети теплоснабжения	4	0	38:36:000030:0:475
241	ПЕРВОМАЙСКИЙ мкр., литера I, возле дома №18-д	Тепловые сети	Сети теплоснабжения	8,69	0	38:36:000030:0:486
242	ПЕРВОМАЙСКИЙ мкр., литера I, к зданию №23-а (МУЗКГБ №4)	Тепловые сети	Сети теплоснабжения	6,96	0	38:36:000030:0:480
243	ПЕРВОМАЙСКИЙ мкр., литера I, к дому №10(здание школы№6)	Тепловые сети	Сети теплоснабжения	44,56	0	38:36:000030:0:474
244	ПИОНЕРСКИЙ пер., литера I, к дому № 3	тепловые сети	Сети теплоснабжения	121,27	0	38:36:000034:0:648
245	ПИОНЕРСКИЙ пер., литера I, к дому № 6	тепловые сети	Сети теплоснабжения	92,25	0	38:36:000034:0:668
246	ПИОНЕРСКИЙ пер., литера I, к дому № 7	тепловые сети	Сети теплоснабжения	37,7	0	38:36:000034:0:680
247	ПИОНЕРСКИЙ пер., литера I, к дому № 10	тепловые сети	Сети теплоснабжения	43,41	0	38:36:000034:0:685
248	ПИСКУНОВА ул., д. 104, литера I	Тепловые сети	Сети теплоснабжения	15	0	38:36:000021:0:693
249	ПОДАПТЕЧНАЯ ул., литера I, к дому № 12	тепловые сети	Сети теплоснабжения	29,17	0	38:36:000020:0:462
250	ПОЛЬСКИХ ПОВСТАНЦЕВ ул., д. 10, литера I	Тепловые сети	Сети теплоснабжения	45,93	0	38:36:000034:0:661
251	ПОСТЫШЕВА бул., д. 6-а, литера I	Тепловые сети	Сети теплоснабжения	18	0	38:36:000023:0:295
252	ПРЖЕВАЛЬСКОГО ул., д. 36, литера I	Тепловые сети	Сети теплоснабжения	17	0	38:36:000003:0:487
253	ПРИМОРСКИЙ мкр., д. 7, литера I	Тепловые сети	Сети теплоснабжения	31	0	38:36:000028:0:213
254	ПРИМОРСКИЙ мкр., литера I, к дому №8	Тепловые сети	Сети теплоснабжения	39,17	0	38:36:000028:0:214
255	ПРОЛЕТАРСКАЯ ул., литера I, к дому № 11	тепловые сети	Сети теплоснабжения	8,1	0	38:36:000034:0:676
256	РАБОЧАЯ ул., литера I, к дому № 5-а	тепловые сети	Сети теплоснабжения	101,08	0	38:36:000034:0:714
257	РАБОЧАЯ ул., литера I, к дому № 5-г	тепловые сети	Сети теплоснабжения	17,92	0	38:36:000034:0:716
258	РАБОЧЕ-КРЕСТЬЯНСКАЯ ул., д. 6-а, литера I	Тепловые сети	Сети теплоснабжения	48	0	38:36:000003:0:493
259	РОЗЫ ЛЮКСЕМБУРГ ул., д. 5-в, литера I	Тепловые сети	Сети теплоснабжения	18	0	38:36:000002:0:474
260	РОЗЫ ЛЮКСЕМБУРГ ул., д. 235, литера I	Тепловые сети	Сети теплоснабжения	31	0	38:36:000005:0:392
261	РОЗЫ ЛЮКСЕМБУРГ ул., д. 237, литера I	Тепловые сети	Сети теплоснабжения	15	0	38:36:000005:0:399
262	РОЗЫ ЛЮКСЕМБУРГ ул., д. 259, литера I	Тепловые сети	Сети теплоснабжения	33	0	38:36:000005:0:396



263	РОЗЫ ЛЮКСЕМБУРГ ул., д. 261, литера I	Тепловые сети	Сети теплоснабжения	33	0	38:36:000005:0:385
264	РОЗЫ ЛЮКСЕМБУРГ ул., д. 263, литера I	Тепловые сети	Сети теплоснабжения	13	0	38:36:000005:0:378
265	РОЗЫ ЛЮКСЕМБУРГ ул., д. 267, литера I	Тепловые сети	Сети теплоснабжения	52	0	38:36:000005:0:382
266	РОЗЫ ЛЮКСЕМБУРГ ул., д. 269, литера I	Тепловые сети	Сети теплоснабжения	55	0	38:36:000005:0:408
267	РОЗЫ ЛЮКСЕМБУРГ ул., д. 271, литера I	Тепловые сети	Сети теплоснабжения	55	0	38:36:000005:0:400
268	РОЗЫ ЛЮКСЕМБУРГ ул., д. 273, литера I	Тепловые сети	Сети теплоснабжения	55	0	38:36:000005:0:397
269	РОЗЫ ЛЮКСЕМБУРГ ул., д. 275, литера I	Тепловые сети	Сети теплоснабжения	70	0	38:36:000005:0:402
270	РОЗЫ ЛЮКСЕМБУРГ ул., д. 279, литера I	Тепловые сети	Сети теплоснабжения	15	0	38:36:000005:0:394
271	РОЗЫ ЛЮКСЕМБУРГ ул., д. 281, литера I	Тепловые сети	Сети теплоснабжения	15	0	38:36:000005:0:388
272	РОЗЫ ЛЮКСЕМБУРГ ул., д. 283, литера I	Тепловые сети	Сети теплоснабжения	17	0	38:36:000005:0:379
273	РОЗЫ ЛЮКСЕМБУРГ ул., д. 299, литера I	Тепловые сети	Сети теплоснабжения	12	0	38:36:000005:0:393
274	РОЗЫ ЛЮКСЕМБУРГ ул., литера I, к жилому дому №5	Тепловые сети	Сети теплоснабжения	6,86	0	38:36:000002:0:476
275	РОССИЙСКАЯ ул., литера I, к дому № 14-в	тепловые сети	Сети теплоснабжения	84,26	0	38:36:000034:0:691
276	РЯБИКОВА бул., д. 20, литера I	Тепловые сети	Сети теплоснабжения	25	0	38:36:000031:0:525
277	РЯБИКОВА бул., д. 18, 19, литера I	Тепловые сети	Сети теплоснабжения	90	0	38:36:000031:0:520
278	РЯБИКОВА бул., д. 22, литера I	Тепловые сети	Сети теплоснабжения	52	0	38:36:000031:0:524
279	РЯБИКОВА бул., д. 25, литера I	Тепловые сети	Сети теплоснабжения	38	0	38:36:000031:0:522
280	РЯБИКОВА бул., д. 28, литера I	Тепловые сети	Сети теплоснабжения	83	0	38:36:000031:0:516
281	РЯБИКОВА бул., д. 50, литера I	Тепловые сети	Сети теплоснабжения	74	0	38:36:000031:0:521
282	РЯБИКОВА бул., д. 51, литера I	Тепловые сети	Сети теплоснабжения	12	0	38:36:000031:0:515
283	РЯБИКОВА бул., д. 6, литера I	Тепловые сети	Сети теплоснабжения	32	0	38:36:000031:0:527
284	РЯБИКОВА бул., литера I, к домам 16,17	Тепловые сети	Сети теплоснабжения	80	0	38:36:000031:0:526
285	РЯБИКОВА бул., д. 12, литера I	Тепловые сети	Сети теплоснабжения	82	0	38:36:000031:0:528
286	САРАФАНОВСКАЯ ул., литера I, к дому № 78	тепловые сети	Сети теплоснабжения	31,7	0	38:36:000018:0:813
287	СВЕРДЛОВА ул., д. 11, литера I	Тепловые сети	Сети теплоснабжения	12,09	0	38:36:000034:0:684
288	СЕВАСТОПОЛЬСКАЯ ул., д. 239, литера I	Тепловые сети	Сети теплоснабжения	16	0	38:36:000005:0:377
289	СЕВАСТОПОЛЬСКАЯ ул., д. 241, литера I	Тепловые сети	Сети теплоснабжения	16	0	38:36:000005:0:401
290	СЕВАСТОПОЛЬСКАЯ ул., д. 243, литера I	Тепловые сети	Сети теплоснабжения	16	0	38:36:000005:0:384
291	СЕВАСТОПОЛЬСКАЯ ул., д. 243-а, литера I	Тепловые сети	Сети теплоснабжения	45	0	38:36:000005:0:383
292	СЕВАСТОПОЛЬСКАЯ ул., д. 247, литера I	Тепловые сети	Сети теплоснабжения	12	0	38:36:000005:0:376
293	СЕВАСТОПОЛЬСКАЯ ул., д. 251, литера I	Тепловые сети	Сети теплоснабжения	12	0	38:36:000005:0:375
294	СЕДОВА ул., д. 95, литера I	тепловые сети	Сети теплоснабжения	32,5	0	38:36:000021:0:681
295	СИБИРСКАЯ ул., д. 38, литера I	Тепловые сети	Сети теплоснабжения	48,53	0	38:36:000023:0:288
296	СИБИРСКАЯ ул., д. 25, литера I	Тепловые сети	Сети теплоснабжения	12,94	0	38:36:000023:0:285
297	СОВЕТСКАЯ ул., д. 144, литера I	Тепловые сети	Сети теплоснабжения	35	0	38:36:000022:0:585
298	СОВЕТСКАЯ ул., д. 138, литера I	Тепловые сети	Сети теплоснабжения	34,96	0	38:36:000022:0:604
299	СОВЕТСКАЯ ул., д. 142, литера I	Тепловые сети	Сети теплоснабжения	55	0	38:36:000022:0:630
300	СОВЕТСКАЯ ул., д. 72, литера I	Тепловые сети	Сети теплоснабжения	15	0	38:36:000021:0:690
301	СОФЬИ ПЕРОВСКОЙ ул., литера I, к дому № 36	тепловые сети	Сети теплоснабжения	20,12	0	38:36:000034:0:655
302	СУРИКОВА ул., литера I, к дому № 11	тепловые сети	Сети теплоснабжения	57,53	0	38:36:000034:0:670
303	ТЕАТРАЛЬНАЯ ул., литера I, возле дома №9	Тепловые сети	Сети теплоснабжения	140	0	38:36:000026:0:182
304	ТЕРЕШКОВОЙ ул., литера I, к дому №51	Тепловые сети	Сети теплоснабжения	59,88	0	38:36:000033:0:1099
305	ТЕРЕШКОВОЙ ул., литера I, возле здания №23	Тепловые сети	Сети теплоснабжения	223,08	0	38:36:000033:0:1118
306	ТЕРЕШКОВОЙ ул., литера I, к дому №37	Тепловые сети	Сети теплоснабжения	25,27	0	38:36:000033:0:1076
307	ТИМИРЯЗЕВА ул., литера I, к дому № 5	Тепловые сети	Сети теплоснабжения	12,45	0	38:36:000034:0:673
308	ТИМИРЯЗЕВА ул., литера I, к дому № 37	тепловые сети	Сети теплоснабжения	92,02	0	38:36:000034:0:721
309	ТРИЛИССЕРА ул., д. 107, литера I	Тепловые сети	Сети теплоснабжения	102	0	38:36:000022:0:589
310	ТРИЛИССЕРА ул., д. 104, литера I	Тепловые сети	Сети теплоснабжения	35	0	38:36:000022:0:615
311	ТРИЛИССЕРА ул., д. 114, литера I	Тепловые сети	Сети теплоснабжения	14	0	38:36:000022:0:596
312	ТРИЛИССЕРА ул., д. 110, литера I	Тепловые сети	Сети теплоснабжения	11,6	0	38:36:000022:0:617
313	ТРИЛИССЕРА ул., д. 113, литера I	Тепловые сети	Сети теплоснабжения	38	0	38:36:000000:0:5634
314	ТРИЛИССЕРА ул., д. 50, литера I	Тепловые сети	Сети теплоснабжения	33	0	38:36:000021:0:687
315	ТРИЛИССЕРА ул., д. 71, литера I	Тепловые сети	Сети теплоснабжения	15	0	38:36:000021:0:683
316	ТРИЛИССЕРА ул., д. 65, литера I	Тепловые сети	Сети теплоснабжения	23	0	38:36:000021:0:696
317	ТРИЛИССЕРА ул., д. 69, литера I	Тепловые сети	Сети теплоснабжения	47	0	38:36:000021:0:682
318	ТРИЛИССЕРА ул., д. 85, литера I	Тепловые сети	Сети теплоснабжения	110	0	38:36:000000:0:5636
319	ТРУДОВАЯ ул., д. 58, литера I	Тепловые сети	Сети теплоснабжения	90,66	0	38:36:000021:0:698
320	ТРУДОВАЯ ул., д. 66, литера I	тепловые	Сети теплоснабжения	14,5	0	38:36:000021:0:699
321	ТРУДОВАЯ ул., д. 73, литера I	Тепловые сети	Сети теплоснабжения	12,5	0	38:36:000021:0:692
322	УДАРНИКА ул., к дому № 7	ТЕПЛОВАЯ СЕТЬ	Сети теплоснабжения	59,24	0	38:36:000034:0:713
323	УНИВЕРСИТЕТСКИЙ мкр., д. 31, литера I	Тепловые сети	Сети теплоснабжения	8,5	0	38:36:000030:0:465
324	УНИВЕРСИТЕТСКИЙ мкр., литера I, к зданию №85 (здание гимназии №2)	Тепловые сети	Сети теплоснабжения	52,78	0	38:36:000030:0:468
325	ФУРЬЕ ул., д. 7-а, литера I	Тепловые сети	Сети теплоснабжения	13,09	0	38:36:000034:0:706
326	ХАЛТУРИНА ул., литера I, к дому № 1	тепловые сети	Сети теплоснабжения	17,27	0	38:36:000034:0:723
327	ЦИМЛЯНСКАЯ ул., д. 17-а, литера I	тепловые сети	Сети теплоснабжения	53,5	0	38:36:000022:0:619
328	ЧАЙКОВСКОГО ул., литера I, к дому 17 (от ул. Достоевского, 14)	Тепловые сети	Сети теплоснабжения	42,09	0	38:36:000033:0:1106
329	ЧАЙКОВСКОГО ул., литера I, 11-а (здание ГИБДД)	Тепловые сети	Сети теплоснабжения	29,54	0	38:36:000033:0:1081
330	ЧАЙКОВСКОГО ул., д. 22, литера I	Тепловые сети	Сети теплоснабжения	23,26	0	38:36:000033:0:1085
331	ЧАЙКОВСКОГО ул., литера I, к домам №31,33	Тепловые сети	Сети теплоснабжения	58	0	38:36:000033:0:1078
332	ЧАЙКОВСКОГО ул., литера I, к дому №3	Тепловые сети	Сети теплоснабжения	38,5	0	38:36:000033:26648
333	ЧЕРЕМХОВСКИЙ пер., литера I, к дому № 6	тепловые сети	Сети теплоснабжения	95,49	0	38:36:000000:0:5621
334	ЧЕХОВА ул., литера I, к дому № 1	Тепловые сети	Сети теплоснабжения	34	0	38:36:000034:0:649
335	ШМИДТА ул., д. 5, литера I	Тепловые сети	Сети теплоснабжения	20	0	38:36:000033:0:1096
336	ЮБИЛЕЙНЫЙ мкр., д. 19, литера I	Тепловые сети	Сети теплоснабжения	15	0	38:36:000027:0:424
337	ЮБИЛЕЙНЫЙ мкр., д. 20, литера I	Тепловые сети	Сети теплоснабжения	56	0	38:36:0000:0:423
338	ЮБИЛЕЙНЫЙ мкр., д. 25, литера I	Тепловые сети	Сети теплоснабжения	15	0	38:36:000027:0:430
339	ЮБИЛЕЙНЫЙ мкр., д. 31, литера I	Тепловые сети	Сети теплоснабжения	70	0	38:36:000027:0:432
340	ЮБИЛЕЙНЫЙ мкр., литера I, к домам 52,40	Тепловые сети	Сети теплоснабжения	150	0	38:36:000027:0:425
341	ЮБИЛЕЙНЫЙ мкр., литера I, к домам 51,41	Тепловые сети	Сети теплоснабжения	100	0	38:36:000000:0:5617
342	ЮБИЛЕЙНЫЙ мкр., д. 80, литера I	Тепловые сети	Сети теплоснабжения	15	0	38:36:000027:0:426
343	ЯРОСЛАВА ГАШЕКА ул., литера I, к дому № 2	тепловые сети	Сети теплоснабжения	90,12	0	38:36:000034:0:694

344	ЯРОСЛАВСКОГО ул., д. 360, литера I	Тепловые сети	Сети теплоснабжения	60	0	38:36:000005:0:387
345	ЯРОСЛАВСКОГО ул., д. 246, литера I	Тепловые сети	Сети теплоснабжения	12	0	38:36:000000:0:5612
346	ЯРОСЛАВСКОГО ул., д. 258-б, литера I	Тепловые сети	Сети теплоснабжения	26	0	38:36:000005:0:395
347	ЦИМЛЯНСКАЯ ул., ОТ ТК32Д-8-7-3 ДО ГРУППЫ ЖИЛЫХ ДОМОВ ПО УЛ. ЦИМЛЯНСКАЯ, ЛИТЕРА I в районе ж/д 1/1,1/2, ул. Постышева, 10/1,10/2	ТЕПЛОВАЯ СЕТЬ	Сети теплоснабжения	67,1	0	38:36:000000:0:3381
348	КАРЛА ЛИБКНЕХТА ул., д. 251, литера I	Тепловые сети	Сети теплоснабжения	48	0	38:36:000022:0:601
349	СОВЕТСКАЯ ул., литера I, 146	Тепловые сети	Сети теплоснабжения	40	0	38:36:000022:0:595
350	8-ГО МАРТА пер., литера II, к дому №9	Тепловые сети	Сети теплоснабжения	38,69	0	38:36:000034:0:690
351	ИСКРА, литера IV	ТЕПЛОВАЯ СЕТЬ, НАЗНАЧЕНИЕ: ТЕПЛОСНАБЖЕНИЕ ЖИЛЫХ ДОМОВ №№ 7,8 ПО УЛ. СОЛНЕЧНОЙ, ТЕПЛОСНАБЖЕНИЯ КЛУБА И ОБЩЕЖИТИЯ	Сети теплоснабжения	623,8	0	38:36:000015:0000:25:401:001:010012760
352	СОВЕТСКАЯ ул., литера III	ТЕПЛОВЫЕ СЕТИ К ЖИЛЫМ ДОМАМ №126, №128 С НЕЖИЛЫМИ ВСТРОЕННО— ПРИСТРОЕННЫМИ ПОМЕЩЕНИЯМИ ПО УЛ. СОВЕТСКАЯ	Сети теплоснабжения	103,16	0	38:36:000022:0784:25:401:001:200314840
353	БАЙКАЛЬСКАЯ ул., Д.216-А/2-216-А/5, ЛИТЕРА I, II, III, IV	ТЕПЛОВЫЕ СЕТИ К ЖИЛЫМ ДОМАМ СО ВСТРОЕННЫМИ НЕЖИЛЫМИ ПОМЕЩЕНИЯМИ	Сети теплоснабжения	435,38	0	38:36:000023:0167:25:401:001:200316070
354	РАДУЖНЫЙ мкр.	ТЕПЛОВЫЕ СЕТИ	Сети теплоснабжения	244	0	38:36:000029:18399
355	РАДУЖНЫЙ мкр.	ТЕПЛОВЫЕ СЕТИ	Сети теплоснабжения	71,9	0	38:36:000029:13891
356	ДЕКАБРЬСКИХ СОБЫТИЙ ул., д. 92	СООРУЖЕНИЕ — ТЕПЛОСЕТЬ ОТДЕЛЕНИЯ ПЕНСИОННОГО фонда Российской Федерации (государственного учреждения) по Иркутской области	Сети теплоснабжения	18,84	0	38:36:000034:0574:25:401:001:200575570
357	ГОГОЛЯ ул., литера I, ВОЗЛЕ ДОМА № 33	СООРУЖЕНИЕ — ТЕПЛОВАЯ СЕТЬ	Сети теплоснабжения	152,7	0	38:36:000033:0:1088
358	БАГРАТИОНА ул., К ДОМАМ № 47,49,53,55	СООРУЖЕНИЕ — ТЕПЛОСЕТЬ (4 тепловые камеры)	Сети теплоснабжения	158,12	0	38:36:000026:0:196
359	БАГРАТИОНА ул., К ДОМУ № 51	СООРУЖЕНИЕ — ТЕПЛОСЕТЬ (1 тепловая камера)	Сети теплоснабжения	30,44	0	
360	СЕВАСТОПОЛЬСКАЯ ул., д. 257	ТЕПЛОВАЯ СЕТЬ	Сети теплоснабжения	73	0	38:36:000005:30179
361	БАУМАНА ул., К ДОМАМ № 229/1, № 229/2, № 229/3, № 229/4	ТЕПЛОВЫЕ СЕТИ	Сети теплоснабжения	101,47	0	38:36:000000:0:5802
362	БАУМАНА ул., К ДОМУ № 229/5	ТЕПЛОВЫЕ СЕТИ	Сети теплоснабжения	22,6	0	38:36:000005:0:435
363	БАГРАТИОНА ул., К ДОМАМ №№ 25/3, 27/2, 29/2, 29/4, ул.БОРОДИНА к ДОМАМ №№ 11/2, 11/4, 13/2	СЕТИ ТЕПЛОСНАБЖЕНИЯ	Сети теплоснабжения	404,29	0	38:36:000000:2216
364	УНИВЕРСИТЕТСКИЙ мкр., К ДОМАМ №№ 115, 116, 117, 118	ТЕПЛОВЫЕ СЕТИ	Сети теплоснабжения	82,79	0	38:36:000030:0:608
365	ПОЛЕНОВА ул., К ДОМАМ №№ 11,13,15,17,19,21,23,25,27,29,31, литера III	ТЕПЛОВЫЕ СЕТИ	Сети теплоснабжения	700,51	0	38:36:000020:12892
366	БАТАРЕЙНАЯ, 5168 км.ВСЖД, литера АА	ТЕПЛОВОЙ ПУНКТ	Сети теплоснабжения		13,1	38:36:000000:0:3821
367	МАРШАЛА ЖУКОВА просп., к дому № 13/2, литера Х	ТЕПЛОВАЯ СЕТЬ (сталь)	Сети теплоснабжения	20	0	38:36:000025:8192
368	БАУМАНА ул., к дому № 205, литера Х	ТЕПЛОВАЯ СЕТЬ (сталь)	Сети теплоснабжения	8	0	38:36:000005:19451
369	БАУМАНА ул., в районе домов № 231/5, 231/7,231/8. литера Х	ТЕПЛОВАЯ СЕТЬ (сталь)	Сети теплоснабжения	65	0	38:36:000005:19452
370	БАУМАНА ул., в районе дома № 231/2, литера Х	ТЕПЛОВАЯ СЕТЬ (сталь)	Сети теплоснабжения	7	0	38:36:000005:19447
371	БАУМАНА ул., к б/с 6-2, 6-3, 6-4, 6-5, 6-6, 6-7, литера Х	ТЕПЛОВАЯ СЕТЬ (сталь)	Сети теплоснабжения	183	0	38:36:000005:19450
372	РОЗЫ ЛЮКСЕМБУРГ ул., д. 74, литера II	ТЕПЛОВАЯ СЕТЬ	Сети теплоснабжения	14	0	38:36:000005:18513
373	ГРАВИЙНАЯ ул., д. 130, литера XXVIII	ТЕПЛОВЫЕ СЕТИ КАНАЛИЗАЦИОННЫХ ОЧИСТНЫХ СООРУЖЕНИЙ ЛЕВОГО БЕРЕГА	Сети теплоснабжения	254,57	0	38:36:000008:6577
374	к детскому саду по ул. Баумана, 229/8, литера III	ТЕПЛОВАЯ СЕТЬ (СТАЛЬ)	Сети теплоснабжения	36		38:36:000005:19584
375	СОВЕТСКАЯ ул., д. 172, литера III	ТЕПЛОВАЯ СЕТЬ (сталь)	Сети теплоснабжения	126		38:36:000022:31676
376	БАРРИКАД ул., д. 52, литера V	ТЕПЛОВАЯ СЕТЬ (сталь)	Сети теплоснабжения	133		38:36:000018:15976
377	БАГРАТИОНА ул., В РАЙОНЕ ДОМОВ № 25/3, 25/2, литера Х	ТЕПЛОВАЯ СЕТЬ	Сети теплоснабжения	52		38:36:000026:9642
378	БАУМАНА ул., к б/с № 3, литера Х	ТЕПЛОВАЯ СЕТЬ	Сети теплоснабжения	31		38:36:000005:19449
379	БАУМАНА ул., к б/с 6-7,5-13,-5-14, литера Х	ТЕПЛОВАЯ СЕТЬ (сталь)	Сети теплоснабжения	145		
380	МАРИИ ЦУКАНОВОЙ ул., литера I	ТЕПЛОТРАССА	Сети теплоснабжения	668,39		38:36:000012:1947
381	в районе ул.АВТОМОБИЛЬНАЯ, ул.ЧЕРНЫШЕВСКОГО, литера Х	ТЕПЛОВАЯ СЕТЬ (сталь)	Сети теплоснабжения	432		38:36:000033:28953
382	Иркутская область, г. Иркутск, к детскому саду по ул. Мичурина,8, литера III	ТЕПЛОВАЯ СЕТЬ	Сети теплоснабжения	39		38:36:000003:13382
383	СПАРТАКОВСКАЯ ул.	ТЕПЛОСЕТЬ	Сети теплоснабжения	29		38:36:000013:14963
384	литера II, I2, I3, на территории онкологического центра по ул.Фрунзе, 32	ТЕПЛОВАЯ СЕТЬ ОТ «ТК-1 (СУЩ.) ДО «ТК-2» ДО «УТ-5» И ДО КОРПУСА «А»	Сети теплоснабжения	249		38:36:000013:10717
385	КОЖЗАВОДСКАЯ ул., д. 6, I2, I4, I6, I8, I10, I12, I14, I16	ТЕПЛОВАЯ СЕТЬ	Сети теплоснабжения	363,4		38:36:000012:1861
386	ИРКУТСКАЯ область,г.ИРКУТСК, к пристрою родильного дома по ул.СУРИКОВА,16, литера I	ТЕПЛОВЫЕ СЕТИ	Сети теплоснабжения	76		
387	ИРКУТСКАЯ область, г.ИРКУТСК, ул.СУРИКОВА,16, литера I	РЕЗЕРВНОЕ ТЕПЛОСНАБЖЕНИЕ	Сети теплоснабжения	296		
388	г.ИРКУТСК, к ЖИЛОМУ ДОМУ по улице ТЕАТРАЛЬНАЯ, 7	ТЕПЛОВАЯ СЕТЬ (сталь)	Сети теплоснабжения	46		38:36:0000026:9639
389	г.ИРКУТСК,к ДЕТСКОМУ САДУ по ул.МУХИНОЙ	ТЕПЛОВАЯ СЕТЬ (СТАЛЬ)	Сети теплоснабжения	111		38:36:000026:9637
390	ТИМИРЯЗЕВА ул., д. 14, к лицуе № 3	ТЕПЛОВАЯ СЕТЬ (сталь)	Сети теплоснабжения	27		38:36:000034:16352
391	СОВЕТСКАЯ ул., д. 57	ТЕПЛОВАЯ СЕТЬ (сталь)	Сети теплоснабжения	62		38:36:000020:14557
392	БАЙКАЛЬСКАЯ ул., ОТ СУЩЕСТВУЮЩЕЙ ТЕПЛОВОЙ КАМЕРЫ возле ЖИЛОГО ДОМА № 330 до ДЕТСКОГО САДА	СЕТИ ТЕПЛОСНАБЖЕНИЯ (сталь)	Сети теплоснабжения	23		38:36:000025:10023
393	СОВЕТСКАЯ ул., В РАЙОНЕ ДОМА № 57	СЕТИ РЕЗЕРВНОГО ТЕПЛОСНАБЖЕНИЯ (сталь)	Сети теплоснабжения	67		38:36:000020:17566
394	ЮБИЛЕЙНЫЙ мкр., д. 102, к зданию детского сада на 220 мест	ТЕПЛОВАЯ СЕТЬ	Сети теплоснабжения	187		38:36:000027:19808
395	БАТАРЕЙНАЯ, 5168 км. ВСЖД	СЕТЬ ТЕПЛОСНАБЖЕНИЯ ПМС-45	Сети теплоснабжения	993		38:36:000006:458
396	БАУМАНА ул., возле дома № 231/4 и дома № 231/5	СЕТЬ ТЕПЛОСНАБЖЕНИЯ	Сети теплоснабжения	214		38:36:000005:23517
397	ОТ ДОМА №36 ДО ДОМА №114 мкр. РАДУЖНЫЙ	СЕТИ ТЕПЛОСНАБЖЕНИЯ	Сети теплоснабжения	199,55	0	38:36:000000:2186
398	АВИАСТРОИТЕЛЕЙ ул., д. 30	ТЕПЛОВАЯ СЕТЬ	Сети теплоснабжения	79		38:36:000009:24420
399	г. Иркутск, Октябрьский район	СЕТЬ ТЕПЛОСНАБЖЕНИЯ	Сети теплоснабжения	299		38:36:000021:22869
400	МЕДВЕДЕВА ул.	ТЕПЛОВЫЕ СЕТИ	Сети теплоснабжения	197,5		
401	18-Й СОВЕТСКИЙ пер., к зданию крытого бассейна	СЕТЬ ТЕПЛОСНАБЖЕНИЯ	Сети теплоснабжения	18		38:36:000003:15210
402	г. Иркутск, административное здание (гараж) МУЗ «городская поликлиника № 15», расположенная по адресу: г. Иркутск, ул. Напольная, 70	ТЕПЛОВАЯ СЕТЬ	Сети теплоснабжения	8		38:36:000018:18778
403	г. Иркутск, административное здание № 7 по ул. Пролетарская от группового теплового пункта, расположенном во дворе домов № 7, 7-в по ул. Пролетарская	ТЕПЛОВАЯ СЕТЬ	Сети теплоснабжения	18		38:36:000034:21277
404	г. Иркутск, административное здание № 7 по ул. Пролетарская от группового теплового пункта, расположенном во дворе домов № 7, 7-в по ул. Пролетарская	ТЕПЛОВАЯ СЕТЬ	Сети теплоснабжения	11		38:36:000034:21274
405	г. Иркутск, административное здание МБУЗ «Городская поликлиника № 11», от элеваторного узла до административного здания № 1 по ул. Бурлова	ТЕПЛОВАЯ СЕТЬ	Сети теплоснабжения	10		38:36:000034:21279



406	г. Иркутск, административное здание по ул. 5-ой Армии и Цесовской Набережной, 2; от ТК-12г, расположенную на ул. Сурикова	ТЕПЛОВАЯ СЕТЬ	Сети теплоснабжения	144		38:36:000034:21264
407	г. Иркутск, административное здание ФГУП «НЦРВХ» СО РАМН, расположенные по адресу: г. Иркутск, ул. Борцов Революции, 1: участок сети от первых фланцев задвижек в жилом доме № 25 по ул. Богдана Хмельницкого, участок от здания клиники до здания хозкорпуса в	ТЕПЛОВАЯ СЕТЬ	Сети теплоснабжения	203		38:36:000034:21284
408	г. Иркутск, ул. Булавина, 10, 10-а, 10-б, от ЦТП до учебного корпуса, общежитий 10-а, 10-б	ТЕПЛОВАЯ СЕТЬ	Сети теплоснабжения	105		38:36:000031:20691
409	г. Иркутск, ул. Лермонтова, 6, от ТК-86-3-3 до здания ул. Лермонтова, 6	ТЕПЛОВАЯ СЕТЬ	Сети теплоснабжения	48		38:36:000033:33520
410	г. Иркутск, от ТК сущ.-23Д-45-19 к зданию ОГСКОУ СКОШ № 1, расположенному по адресу: ул. Дорожная, 4	ТЕПЛОВАЯ СЕТЬ	Сети теплоснабжения	125		38:36:000024:9355
411	г. Иркутск, от ТК-16-9-11 до жилого дома № 2-а по ул. Академика Курчатова	ТЕПЛОВАЯ СЕТЬ	Сети теплоснабжения	7		38:36:000033:33535
412	г. Иркутск, от ТК-16-9-11 до ТК-16-9-9	ТЕПЛОВАЯ СЕТЬ	Сети теплоснабжения	82		38:36:000033:33526
413	г. Иркутск, от ТК-23Д-438 до внешней границы стены нежилого здания ЗАО «Управляющая компания «Инновационные технологии в строительстве», расположенного по адресу: ул. Ширямова, 8	ТЕПЛОВАЯ СЕТЬ	Сети теплоснабжения	31		38:36:000022:37392
414	г. Иркутск, проходящая транзитом по подвалу жилого дома № 14-6 по улице Карла Либкнехта	ТЕПЛОВАЯ СЕТЬ	Сети теплоснабжения	9		38:36:00034:21272
415	г. Иркутск, ул. 5-я Железнодорожная, 53, от ТК— до ТК-8	ТЕПЛОВАЯ СЕТЬ	Сети теплоснабжения	131		38:36:000033:33587
416	г. Иркутск, жилые дома по ул. Цесовская Набережная, 4, 6, ул. Бурлова, 2 (блок секция2): участок сети от ТК-11г, расположенный на пересечении улиц Сурикова и Бурлова не включая данную ТК	ТЕПЛОВАЯ СЕТЬ	Сети теплоснабжения	184		38:36:000034:21263
417	СУХЭ-БАТОРА ул., д. 2, от ТК-5В-1-1 до здания Храма во имя Спаса Нерукотворного Образа	ТЕПЛОВАЯ СЕТЬ	Сети теплоснабжения	106	0	38:36:000034:14745
418	ЖЕЛЯБОВА ул., д. 6	ТЕПЛОВЫЕ СЕТИ	Сети теплоснабжения	38		38:36:000034:2602
419	от ТК-1-3-18 до жилых домов №2, 4, 6, 8, 10, 12/1, 12/2, 12/3, 12/4 по ул. МАМИНА-СИБИРЯКА	ТЕПЛОВЫЕ СЕТИ	Сети теплоснабжения	349	0	38:36:000000:598
420	4-Я ЖЕЛЕЗНОДОРОЖНАЯ ул., К ДОМАМ № 100/1,100/2,100/4	ТЕПЛОВЫЕ СЕТИ	Сети теплоснабжения	259	0	38:36:000033:28166
421	ПЕРВОМАЙСКИЙ мкр., литера I, к домам №33/1, 33/2	ТЕПЛОВЫЕ СЕТИ	Сети теплоснабжения	69,59	0	38:36:000000:3135
422	БАГРАТИОНА ул., от ТК-36-36-3-7, по ул. Багратиона, к домам 54/4, 54/1	ТЕПЛОВЫЕ СЕТИ	Сети теплоснабжения	73	0	38:36:000026:9298
423	БАГРАТИОНА ул., к домам №53, 55	ТЕПЛОВЫЕ СЕТИ	Сети теплоснабжения	117,49	0	38:36:000026:9296
424	ГОГОЛЯ ул., к домам № 53/1, 53/2, 53/3, 53/4	ТЕПЛОВЫЕ СЕТИ	Сети теплоснабжения	144,55	0	38:36:000033:28233
425	БАГРАТИОНА ул., от ТК-36-36-3-9, к домам 54/15, 54/14, 54/13, 54/10 по ул. Багратиона	ТЕПЛОВЫЕ СЕТИ	Сети теплоснабжения	139,3	0	38:36:000026:9294
426	БАУМАНА ул., 7 микрорайон	ТЕПЛОВАЯ СЕТЬ	Сети теплоснабжения	23		38:36:000005:24131
427	ЯДРИНЦЕВА ул., к дому №88	СЕТЬ ТЕПЛОСНАБЖЕНИЯ	Сети теплоснабжения	111		38:36:000022:37374
428	ПИСКУНОВА ул., к домам №№135/1, 139/1	СЕТЬ ТЕПЛОСНАБЖЕНИЯ	Сети теплоснабжения	286		38:36:000022:37331
429	ПИСКУНОВА ул., к домам №№ 133/3, 135/2, 137/3, 139/2, ул. ЯДРИНЦЕВА к дому №86/4	СЕТЬ ТЕПЛОСНАБЖЕНИЯ	Сети теплоснабжения	296		38:36:000022:32215
430	СЕВАСТОПОЛЬСКАЯ ул., (во дворе домов № 299, № 305)	ТЕПЛОВЫЕ СЕТИ	Сети теплоснабжения	96		38:36:000005:26153
431	РОЗЫ ЛЮКСЕМБУРГ ул., (к зданию детского сада во дворе домов № 215, № 217, № 219)	ТЕПЛОВЫЕ СЕТИ	Сети теплоснабжения	95		38:36:000003:15344
432	БОГДАНОВА пер., (к зданию № 1)	ТЕПЛОВЫЕ СЕТИ	Сети теплоснабжения	54		38:36:000034:21821
433	БАБУШКИНА ул., д. 18	ТЕПЛОВЫЕ СЕТИ	Сети теплоснабжения	38,8		38:36:000034:2358
434	МУРАВЬЕВА ул., литера III	ТЕПЛОВАЯ СЕТЬ	Сети теплоснабжения	7		38:36:000009:24951
435	ДЕПУТАТСКАЯ ул., д. 71	ТЕПЛОВАЯ СЕТЬ	Сети теплоснабжения	83		38:36:000022:39016
436	ЦИМЛЯНСКАЯ ул., д. 8, литера II	СООРУЖЕНИЕ, ТЕПЛОВАЯ СЕТЬ	Сети теплоснабжения	154		38:36:000022:38345
437	ЮБИЛЕЙНЫЙ мкр., литера VII	ТЕПЛОВЫЕ СЕТИ	Сети теплоснабжения	93,8		38:36:000026:5333
438	ЮРИЯ ТЕНА пр., литера IIII, в районе домов №2, 4	ТЕПЛОВЫЕ СЕТИ	Сети теплоснабжения	98	0	38:36:000000:4265
439	СОВЕТСКАЯ ул., д. 176, ВОЕННЫЙ ГОРОДОК 19	СЕТЬ ТЕПЛОСНАБЖЕНИЯ	Сети теплоснабжения	2712		38:36:000022:42415
440	СОВЕТСКАЯ ул., д. 176, ВОЕННЫЙ ГОРОДОК 19	СЕТЬ ТЕПЛОСНАБЖЕНИЯ	Сети теплоснабжения	404		38:36:000022:42417
441	РАДУЖНЫЙ мкр., литера I, возле домов №117, 118, 118-а, 121 б/с 5-1, 5-2, 123 б/с 5-6, 122 б/с5-3, 122 б/с 5-4	ТЕПЛОВЫЕ СЕТИ	Сети теплоснабжения	184		38:36:000029:11873
442	БАЙКАЛЬСКАЯ ул., д. 342/1, от ТК-47д-2 до жилого дома	ТЕПЛОВЫЕ СЕТИ	Сети теплоснабжения	72		38:36:000025:10161
443	ЯДРИНЦЕВА ул., от ТК-23д-25-3-1 до жилого дома по ул. Ядринцева, 1/2, 1/3, 1/4	ТЕПЛОВЫЕ СЕТИ	Сети теплоснабжения	168		38:36:000022:35114
444	ЯДРИНЦЕВА ул., от ТК-23д-31-1-11 по ул. Ядринцева, 25	ТЕПЛОВЫЕ СЕТИ	Сети теплоснабжения	46		38:36:000022:34401
445	ЯДРИНЦЕВА ул., от ТК-23д-29 до жилых домов по ул. Ядринцева, 29/5-2, 29/5-3	ТЕПЛОВЫЕ СЕТИ	Сети теплоснабжения	172		38:36:000022:34412
446	Ново-Ленино, литера III, 6 микрорайон, к б/с 2-1, 2-2, 2-3	ТЕПЛОСЕТЬ	Сети теплоснабжения	179,42		
447	Ново-Ленино, литера III, 6 микрорайон	ТЕПЛОВЫЕ СЕТИ	Сети теплоснабжения	132,64		
448	УНИВЕРСИТЕТСКИЙ мкр., 108, к зданию детского сада на 110 мест, литера III	ТЕПЛОСЕТЬ	Сети теплоснабжения	46,49		
449	ЮБИЛЕЙНЫЙ мкр., д. 49/1	ТЕПЛОСНАБЖЕНИЕ	Сети теплоснабжения	107		38:36:000027:21386
450	БАЙКАЛЬСКАЯ ул., д. 291б, от ТК до здания ФГУ (Байкало-Ленский запovedник)	ТЕПЛОВЫЕ СЕТИ	Сети теплоснабжения	96		38:36:000024:9033
451	ПОДГОРНАЯ ул., д. 77, и Александра Невского, 4,6	ТЕПЛОВЫЕ СЕТИ	Сети теплоснабжения	545		38:36:000021:26983
452	НОРИЛЬСКАЯ ул., д. 9в, от ТК-58н-3-1-1 до жилого дома	ТЕПЛОВЫЕ СЕТИ	Сети теплоснабжения	34		38:36:000008:6381
453	НОРИЛЬСКАЯ ул., д. 9б, от ТК-58н-3-1-1 до жилого дома	ТЕПЛОВЫЕ СЕТИ	Сети теплоснабжения	24		38:36:000008:6364
454	6 микрорайон Ново-Ленино, к детскому саду на 220 мест, литера III	ТЕПЛОСЕТЬ	Сети теплоснабжения	439,93		
455	БАУМАНА ул., д. 240/1, от ТК-6 до ТК-7, от ТК-7 до жилого дома	ТЕПЛОВЫЕ СЕТИ	Сети теплоснабжения	158		38:36:000005:22806
456	БАУМАНА ул., пер. 20-й Советский, литера X	ТЕПЛОВАЯ СЕТЬ	Сети теплоснабжения	369		
457	ПИСКУНОВА ул., д. 140/7, от ТК-23д-27-2 до дома 140/7	ТЕПЛОВЫЕ СЕТИ	Сети теплоснабжения	58		38:36:000022:35115
458	РЯБИКОВА бул., д. 4-6/1	ТЕПЛОСЕТЬ	Сети теплоснабжения	29		38:36:000031:21711
459	ЮБИЛЕЙНЫЙ мкр., д. 73/1	ТЕПЛОСЕТЬ	Сети теплоснабжения	114		38:36:000027:21699
460	СОВЕТСКАЯ ул., д. 117/1	ТЕПЛОСЕТЬ	Сети теплоснабжения	122		38:36:000020:19805
461	ПЕРВОМАЙСКИЙ мкр., д. 20-а	ТЕПЛОСЕТЬ	Сети теплоснабжения	109		38:36:000030:23373
462	БЕЗБОКОВА ул.	ТЕПЛОВАЯ СЕТЬ	Сети теплоснабжения	435,3		38:36:000028:7926
463	АКАДЕМИКА КУРЧАТОВА ул., д. 2-д, от ТК-16-9-13 до жилого дома	ТЕПЛОВЫЕ СЕТИ	Сети теплоснабжения	23		38:36:000033:33513
464	БЕЗБОКОВА ул., д. 1/2, от ТК-6К-13 до жилого дома	СЕТЬ ТЕПЛОСНАБЖЕНИЯ	Сети теплоснабжения	2		38:36:000028:6970
465	ГОГОЛЯ ул., д. 30, от дома №30 до дома №28	СЕТЬ ТЕПЛОСНАБЖЕНИЯ	Сети теплоснабжения	14		38:36:000033:33632
466	ГОГОЛЯ ул., д. 30, проходящая транзитом по подвалу жилого дома №30 в направлении жилого дома №28	СЕТЬ ТЕПЛОСНАБЖЕНИЯ	Сети теплоснабжения	70		38:36:000033:33527
467	от ТК до ТК-8	ТЕПЛОВЫЕ СЕТИ	Сети теплоснабжения	154		38:36:000031:20670
468	СУРНОВА ул., д. 28, от ЦТП «Кожзаводская» до УТ-6 до УТ-4, от УТ-4 до жилого дома 28	ТЕПЛОВЫЕ СЕТИ	Сети теплоснабжения	238		38:36:000012:6907
469	РАБОЧЕГО ШТАБА ул., д. 18, (жилой дом по ул.Николаева,11, кинотеатр «Марат»)	ТЕПЛОВЫЕ СЕТИ	Сети теплоснабжения	323		38:36:000000:3744
470	КОЖЗАВОДСКАЯ ул., от ЦТП «Кожзаводская» до УТ-3	ТЕПЛОВЫЕ СЕТИ	Сети теплоснабжения	16		38:36:000012:7137



471	6-й микрорайон Ново-Ленино	ТЕПЛОСЕТЬ	Сети теплоснабжения	314		38:36:000005:28116
472	УНИВЕРСИТЕТСКИЙ мкр., К ДОМАМ №№ 1-6, 2-6, 4-6	СЕТЬ ТЕПЛОСНАБЖЕНИЯ	Сети теплоснабжения	514	0	38:36:000000:729
473	ЮРИЯ ТЕНА пр., д. 8	ВНУТРИПЛОЩАДОЧНАЯ ТЕПЛОВЫЕ СЕТИ	Сети теплоснабжения	20		38:36:000029:18910
474	ЮРИЯ ТЕНА пр., д. 8	ВНЕПЛОЩАДОЧНЫЕ ТЕПЛОВЫЕ СЕТИ	Сети теплоснабжения	17		38:36:000029:18907
475	от ТК-54н-8-6-4-4 через ТК54н-8-3-4-4-2	ТЕПЛОВЫЕ СЕТИ	Сети теплоснабжения	44		38:36:000003:15080
476	3-Я ЖЕЛЕЗНОДОРОЖНАЯ ул., д. 66, от ТК-91-3 до жилого дома	ТЕПЛОВЫЕ СЕТИ	Сети теплоснабжения	31		38:36:000023:24852
477	4-Я ЖЕЛЕЗНОДОРОЖНАЯ ул., д. 100, 6/с 4	ТЕПЛОВЫЕ СЕТИ	Сети теплоснабжения	264		38:36:000033:33241
478	6-Я СОВЕТСКАЯ ул., д. 18а/1, от ТК-32д-10-8-5 до жилого дома	ТЕПЛОВЫЕ СЕТИ	Сети теплоснабжения	24		38:36:000023:24607
479	6-Я СОВЕТСКАЯ ул., д. 18а/3, от ТК-32д-10-8-7 до жилого дома	ТЕПЛОВЫЕ СЕТИ	Сети теплоснабжения	2		38:36:000023:24602
480	АЛЕКСАНДРА НЕВСКОГО ул., д. 97/1, от ТК-27д-8* до жилых домов 97/1 и 97/2	ТЕПЛОВЫЕ СЕТИ	Сети теплоснабжения	25		38:36:000021:27566
481	БАЙКАЛЬСКАЯ ул., д. 160а, от ТК-32Д-6 до жилого дома	ТЕПЛОВЫЕ СЕТИ	Сети теплоснабжения	75		38:36:000023:24606
482	ТЕРЕШКОВОЙ ул., д. 41, 43, 49	ТЕПЛОВЫЕ СЕТИ	Сети теплоснабжения	100		38:36:000033:31731
483	ГОГОЛЯ ул., литера I, к дому №28	ТЕПЛОВЫЕ СЕТИ	Сети теплоснабжения	13		38:36:000033:26622
484	ГОГОЛЯ ул., д. 55, от ТК-83-8 до здания	СЕТЬ ТЕПЛОСНАБЖЕНИЯ	Сети теплоснабжения	32		38:36:000033:33538
485	ПУШКИНА ул., д. 7/1	ТЕПЛОВЫЕ СЕТИ	Сети теплоснабжения	80		38:36:000033:31739
486	РЯБИКОВА бул., д. 35, 35-34	ТЕПЛОВЫЕ СЕТИ	Сети теплоснабжения	12		38:36:000031:20616
487	СВЕРДЛОВА ул., д. 8, от ТК-116-8 через жилой дом №8 по ул. Свердлова до жилого дома №55 по ул. 5-ой Армии	ТЕПЛОВЫЕ СЕТИ	Сети теплоснабжения	41		38:36:000034:20398
488	СЕЧЕНОВА ул., д. 7, 9	ТЕПЛОВЫЕ СЕТИ	Сети теплоснабжения	56		38:36:000027:19501
489	БАЙКАЛЬСКАЯ ул., д. 297, микрорайон Солнечный от ТК-51д-15-4 до ул. Байкальской, 297	ТЕПЛОВЫЕ СЕТИ	Сети теплоснабжения	202		38:06:143202:153
490	СУХЭ-БАТОРА ул., д. 16	ТЕПЛОВЫЕ СЕТИ	Сети теплоснабжения	24		38:36:000034:18942
491	ЯДРИНЦЕВА ул., от ТК-23д-31-1-5 по ул. Ядринцева, 29/1, 29/3, 29/4 до ТК-23д-31-1-7	ТЕПЛОВЫЕ СЕТИ	Сети теплоснабжения	264		38:36:000022:34405
492	БАЙКАЛЬСКАЯ ул., д. 212	СЕТЬ ТЕПЛОСНАБЖЕНИЯ	Сети теплоснабжения	24		38:36:000023:28534
493	БАЙКАЛЬСКАЯ ул., д. 131, от ТК-32д-4 до здания по ул. Байкальская, 131	ТЕПЛОВЫЕ СЕТИ	Сети теплоснабжения	22		38:36:000022:35350
494	от ТК-116-14-2 по бул. Гагарина, 42 до жилого дома ул. Свердлова, 1	ТЕПЛОВЫЕ СЕТИ	Сети теплоснабжения	24		38:36:000034:19224
495	ПЕТРОВА ул., от ТК-12е до ТК-12е-1	ТЕПЛОВЫЕ СЕТИ	Сети теплоснабжения	46		38:36:000013:16250
496	СУРНОВА ул., от ТК-12е-9 до ТК-12е-11	ТЕПЛОВЫЕ СЕТИ	Сети теплоснабжения	122		38:36:000012:6836
497	ГРЯЗНОВА ул., д. 4, от ТК-6-46-14, расположенный на проезжей части ул. Грязнова до жилого дома №4	ТЕПЛОВЫЕ СЕТИ	Сети теплоснабжения	23		38:36:000034:21127
498	ДЗЕРЖИНСКОГО ул., д. 20, от ТК-6-306-5 до жилых домов №20 по ул. Дзержинского (блок-секции А,Б,В,Г,Д)	СЕТЬ ТЕПЛОСНАБЖЕНИЯ	Сети теплоснабжения	43		38:36:000034:21169
499	КРАСНОЯРСКАЯ ул., д. 31, от ТК-23Д-17*-18 до жилых домов по ул. Красноярская, 31 6/с 2, 33 6/с 1	ТЕПЛОВЫЕ СЕТИ	Сети теплоснабжения	121		38:36:000022:36778
500	ЛЕРМОНТОВА ул., д. 63, от ТК-81-10 до жилых домов по ул. Лермонтова, 63, 63а, адм. здания	ТЕПЛОВЫЕ СЕТИ	Сети теплоснабжения	53		38:36:000033:33309
501	СОВЕТСКАЯ ул., д. 119, от ТК-25 (не включая данную ТК), расположенную напротив дома №119 по ул. Советская до жилых домов №115Г, 115/3 по ул. Советская	ТЕПЛОВЫЕ СЕТИ	Сети теплоснабжения	103		38:36:000020:18489
502	БАЙКАЛЬСКАЯ ул., д. 245, от ТК-35д-12-1 до ул. Байкальской, 245	ТЕПЛОВЫЕ СЕТИ	Сети теплоснабжения	128		38:36:000022:34411
503	БАЙКАЛЬСКАЯ ул., д. 255	ТЕПЛОВЫЕ СЕТИ	Сети теплоснабжения	17		38:36:000024:9034
504	БАГРАТИОНА ул., д. 48, от ТК-36-36-5-11 до здания №48 по ул. Багратиона	ТЕПЛОВЫЕ СЕТИ	Сети теплоснабжения	41		38:36:000026:11269
505	БАГРАТИОНА ул., д. 50, от ТК-36-36-5-9 до здания №50 по ул. Багратиона	ТЕПЛОВЫЕ СЕТИ	Сети теплоснабжения	47		38:36:000026:11426
506	БАГРАТИОНА ул., д. 50, от ТК-36-36-5-13 до здания №50 по ул. Багратиона	ТЕПЛОВЫЕ СЕТИ	Сети теплоснабжения	31		38:36:000026:11415
507	БЕЛОБОРОДОВА ул., д. 8/3, от ТК-63-4-3-6 до жилого дома по ул. Белобородова 8/3	СЕТЬ ТЕПЛОСНАБЖЕНИЯ	Сети теплоснабжения	22		38:36:000029:14045
508	ДЗЕРЖИНСКОГО ул., д. 52, от ТК-11д-з расположенного на проезжей части ул. Дзержинского до жилого дома №52 по ул. Дзержинского	ТТЕПЛОВАЯ СЕТЬ	Сети теплоснабжения	8		38:36:000034:21140
509	ДЕКАБРЬСКИХ СОБЫТИЙ ул., д. 49, от ТК-11д-9-1, расположенного у дома №49 по ул. Декабрьских Событий до жилого дома №28 по ул. Франк-Каменецкого (6/с 2,3,4,5)	ТЕПЛОВЫЕ СЕТИ	Сети теплоснабжения	186		38:36:000020:18511
510	ИГОШИНА ул., д. 3, от ТК-12 до жилого дома	ТЕПЛОВЫЕ СЕТИ	Сети теплоснабжения	43		38:36:000033:33534
511	ЛЕСИ УКРАИНКИ ул., д. 28, от ТК-16-9-11 до жилого дома №28 по ул. Леси Украинки	ТЕПЛОВАЯ СЕТЬ	Сети теплоснабжения	11		38:36:000033:33541
512	ЛЕСИ УКРАИНКИ ул., д. 28, проходящая транзитом по подвалам жилых домов №28 и №30 по ул. Леси Украинки	ТЕПЛОВЫЕ СЕТИ	Сети теплоснабжения	46		38:36:000033:33540
513	МАРШАЛА КОНЕВА ул., д. 16, от ТК до жилого дома №16 по ул. Маршала Конева	ТЕПЛОВЫЕ СЕТИ	Сети теплоснабжения	10		38:36:000031:20672
514	ПАВЛА КРАСИЛЬНИКОВА ул., д. 219/2, от ТК2н-8-1 до жилого дома по ул. Павла Красильникова, 219/2	ТЕПЛОВЫЕ СЕТИ	Сети теплоснабжения	21		38:36:000003:15059
515	ДЕКАБРЬСКИХ СОБЫТИЙ ул., д. 77, от ТК-3 суц. по ул. Фридриха Энгельса до дома №77 по ул. Декабрьских Событий и до дома №21 по ул. Фридриха Энгельса	ТЕПЛОВЫЕ СЕТИ	Сети теплоснабжения	89		38:36:000020:18448
516	ЮБИЛЕЙНЫЙ мкр., д. 8-а	ТЕПЛОВЫЕ СЕТИ	Сети теплоснабжения	116		38:36:000027:18774
517	ИВАНА ФРАНКО ул., д. 16, от ТК-16-12 до ТК-16-12-1 ул. Ивана Франко; ТК-16-12-1 до жилого дома по ул. Ивана Франко, 16; ТК-16-12-1 до ТК-16-12-1-1 ул. Ивана Франко; ТК-16-12-1-1 до ТК-16-12-1-3 Ивана Франко; ТК-16-12-1-3 до жилого дома по ул. Ивана Франко	ТЕПЛОВЫЕ СЕТИ	Сети теплоснабжения	296		38:36:000033:33458
518	БАГРАТИОНА ул., д. 56/1, от ТК-36-36-3-5 до жилых домов по ул. Багратиона, 56/1, 56/2, 56/3, 56/4	ТЕПЛОВЫЕ СЕТИ	Сети теплоснабжения	319		38:36:000026:11449
519	ЧЕРНЫШЕВСКОГО ул., от ТК-81-4 до ТК-81-8	ТЕПЛОВЫЕ СЕТИ	Сети теплоснабжения	178		38:36:000033:33202
520	ФРАНК-КАМЕНЕЦКОГО ул., д. 8, сеть дома № 8 по ул. Франк-Каменецкого и дома № 3 пер. Мопра до ТК-4д-6	ТЕПЛОВЫЕ СЕТИ	Сети теплоснабжения	164		38:36:000034:21593
521	ПОМЯЛОВСКОГО ул., д. 32, от ТК-63-7 до жилого дома по ул. Помяловского, 32	ТЕПЛОВЫЕ СЕТИ	Сети теплоснабжения	24		38:36:000029:14042
522	МАРШАЛА ЖУКОВА просп., д. 126, от ТК-60д-3-1-3 до жилого дома	ТЕПЛОВЫЕ СЕТИ	Сети теплоснабжения	7		38:36:000025:10446
523	МАРШАЛА ЖУКОВА просп., д. 124, от ТК-60д-3-3-1 до жилого дома	ТЕПЛОВЫЕ СЕТИ	Сети теплоснабжения	2		38:36:000025:10450
524	ЛЕНИНА ул., д. 13, от ТК-146 до административного здания расположенный по адресу: ул. Ленина 13, Красноармейская 4, ул. Карла Маркса 22	ТЕПЛОВЫЕ СЕТИ	Сети теплоснабжения	66		38:36:000021:27560
525	ЛЕНИНА ул., д. 13, от ТК-146 до административного здания, расположенный по адресу: ул. Ленина, 13, Красноармейская, 4, ул. Карла Маркса, 22 (ТК8-146-2)	ТЕПЛОВЫЕ СЕТИ	Сети теплоснабжения	84		38:36:000034:21198
526	ДОНСКАЯ ул., д. 12, к жилому дому №16 А по ул. Донская от жилого дома №12 по ул. Донская	ТЕПЛОВЫЕ СЕТИ проходящая спутником с водопроводом	Сети теплоснабжения	12		38:36:000023:24620
527	ДЗЕРЖИНСКОГО ул., д. 36, участок до административного здания №36-а по ул. Дзержинского от внутридомовых сетей дома №36 по ул. Дзержинского	ТЕПЛОВЫЕ СЕТИ	Сети теплоснабжения	61		38:36:000034:21221
528	ДЕКАБРЬСКИХ СОБЫТИЙ ул., д. 92а	ТЕПЛОВЫЕ СЕТИ	Сети теплоснабжения	19		38:36:000034:18941
529	ГИДРОСТРОИТЕЛЕЙ ул., д. 15, от ТК-2-1 до жилого дома по ул.Гидростроителей, 15	СЕТЬ ТЕПЛОСНАБЖЕНИЯ	Сети теплоснабжения	15		38:36:000028:6938



530	ГАГАРИНА бул., д. 16, от административного здания №18 по бул. Гагарина (клиника нервных болезней) до жилого дома №16 по бул. Гагарина	ТЕПЛОВЫЕ СЕТИ	Сети теплоснабжения	26		38:36:000034:21223
531	ВОЛЖСКАЯ ул., д. 33, от ТК-29Д-1-2 до жилого дома №33 по ул. Волжская	ТЕПЛОВЫЕ СЕТИ	Сети теплоснабжения	198		38:36:000021:27559
532	АЛМАЗНАЯ ул., д. 20	ТЕПЛОВЫЕ СЕТИ	Сети теплоснабжения	435		38:36:000030:22153
533	БАУМАНА ул., д. 181, от жилого дома 181 до тепловой камеры ТК6Б-5; от жилого дома 185 до тепловой камеры ТК6Б-3; от тепловой камеры ТК6Б-5 до тепловой камеры ТК6Б-3; от тепловой камеры ТК6Б-3 до тепловой каме-ры ТК6Б-1	ТЕПЛОВЫЕ СЕТИ	Сети теплоснабжения	77		38:36:000005:25906
534	ГРИБОЕДОВА ул., д. 59, от ТК-78 до ТК-78-1, от ТК-78-1 до ТК-78-1-1, от ТК-78-1-1 до общежития по ул. Лермонтова, 80А, от ТК-78-1-1 до общежи-тия по ул. Грибоедова, 59	ТЕПЛОВЫЕ СЕТИ	Сети теплоснабжения	174		38:36:000033:33186
535	УНИВЕРСИТЕТСКИЙ мкр., от УТ-8 до жилого дома в мкр. Университет-ский. 114/1,2	ТЕПЛОВАЯ СЕТЬ	Сети теплоснабжения	67		38:36:000030:23087
536	ЛЕВИТАНА ул., д. 12, от ТК-63-8-5-1 до жилого дома по ул. Левитана, 12, от ТК-63-8-5-1 до жилого дома по ул. Левитана, 14	ТЕПЛОВЫЕ СЕТИ	Сети теплоснабжения	54		38:36:000029:14043
537	НИЖНЯЯ НАБЕРЕЖНАЯ ул., д. 12, участок от внешней стороны тепловой камеры ТК 4Е-2 до внешней стороны ТК 5в-11-1	ТЕПЛОВЫЕ СЕТИ	Сети теплоснабжения	59		38:36:000034:21586
538	ТРУДОВАЯ ул., д. 129а, от ТК-32д-9-10 до жилого дома по ул. Трудовая, 129а	ТЕПЛОВЫЕ СЕТИ	Сети теплоснабжения	82		38:36:000022:36780
539	ЧЕРНЫШЕВСКОГО ул., д. 12, от ТК-87-2 до ДС «Изумруд» по ул. Черны-шевского, 12	ТЕПЛОВЫЕ СЕТИ	Сети теплоснабжения	59		38:36:000033:33187
540	СЕМЕНА ЛАГОДЫ ул., д. 4, от ТК-32Д-10-2-13-8 до блок секций №1, 2, 3, 4, 5 жилого дома с административными помещениями №4 по ул. Семена Лагоды	ТЕПЛОВЫЕ СЕТИ	Сети теплоснабжения	281		38:36:000023:26262
541	МАРШАЛА ЖУКОВА просп., д. 112, от ТК-60д-3-3-3 до жилого дома, тран-зитный трубопровод по жилому дому пр. Маршала Жукова, 112 и тепловая сеть до жилого дома пр. Маршала Жукова, 116	ТЕПЛОВЫЕ СЕТИ	Сети теплоснабжения	26		38:36:000025:10451
542	ГОРНАЯ ул., д. 18, от ТК до жилого дома по ул. Горная, 18б	СЕТЬ ТЕПЛОСНАБЖЕНИЯ	Сети теплоснабжения	2		38:36:000021:27820
543	КИЕВСКАЯ ул., д. 30, ЭУ жилого дома №30 по ул. Киевская до жилого дома №32Б по ул. Киевская	ТЕПЛОВЫЕ СЕТИ	Сети теплоснабжения	26		38:36:000034:21258
544	ЛЕВИТАНА ул., д. 12, от ТК-63-8-5-1 до жилого дома по ул. Левитана, 12, от ТК-63-8-5-1 до жилого дома по ул. Левитана, 14	ТЕПЛОВЫЕ СЕТИ	Сети теплоснабжения	54		38:36:000029:14044
545	ЛЕСИ УКРАИНКИ ул., д. 30, от ТК-16-9-13 до жилого дома № 30 по ул. Леси Украинки	ТЕПЛОВЫЕ СЕТИ	Сети теплоснабжения	21		38:36:000033:33512
546	6 микрорайон Ново-Ленино, к 6/с 1-5, 1-6, 1-7, 1-8, литера III	ТЕПЛОВАЯ СЕТЬ	Сети теплоснабжения	266		
547	7 микрорайон Ново-Ленино, к 6/с 7-5, литера IV	ТЕПЛОВАЯ СЕТЬ	Сети теплоснабжения	87		
548	6 микрорайон Ново-Ленино, к ФОКу, литера III	ТЕПЛОВАЯ СЕТЬ	Сети теплоснабжения	16,97		
549	ИВАНА ФРАНКО ул., д. 14, от ТК-16-11 до жилого дома по ул. Ивана Фран-ко, 14	ТЕПЛОВАЯ СЕТЬ	Сети теплоснабжения	14		38:36:000033:33393
550	ЛЕНСКАЯ ул., д. 1Б, отТК сущ., расположенной на проезжей части жилых домов 1Б, 1Б/1 по ул. Ленская, а также транзит по подвалу в доме №1Б по ул. Ленская	ТЕПЛОВЫЕ СЕТИ	Сети теплоснабжения	55		38:36:000018:18688
551	по пер.Черемховский до здания по ул.Чкалова,14	ТЕПЛОВЫЕ СЕТИ	Сети теплоснабжения	217		38:36:000034:16754
552	БАУМАНА ул., д. 184, от жилого дома до тепловой камеры ТК-2Н-12-3	ТЕПЛОВАЯ СЕТЬ	Сети теплоснабжения	14		38:36:000003:15284
553	ВОСТОЧНЫЙ пер., д. 8а, от выносного элеваторного узла до жилого дома по пер. Восточный, 8а и до жилого дома по пер. Восточный, 8б	ТЕПЛОВАЯ СЕТЬ	Сети теплоснабжения	49		38:36:000008:6827
554	КАСЬЯНОВА ул., д. 24, от ТК-98-7 до жилого дома по улице Касьянова, 24,26,28	ТЕПЛОВАЯ СЕТЬ	Сети теплоснабжения	88		38:36:000033:33307
555	ЯРОСЛАВСКОГО ул., д. 280б, от ТК22б-1-5 через ТК22б-1-7 до жилого дома по ул. Ярославского, 280б	ТЕПЛОВАЯ СЕТЬ	Сети теплоснабжения	74		38:36:000005:23611
556	ЯРОСЛАВСКОГО ул., д. 280в, от ТК22б-1-7 до жилого дома по ул. Яросла-вского 280в, от ТК-22б-1-1 до жилого дома по ул. Ярославского 280г	ТЕПЛОВАЯ СЕТЬ	Сети теплоснабжения	7		38:36:000005:23610
557	БАЖОВА ул., д. 4, литера III	СЕТИ ТЕПЛОСНАБЖЕНИЯ	Сети теплоснабжения	32,9		
558	6 мкр.Ново-Ленино,к 6/с 2-11, литера I	ТЕПЛОВАЯ СЕТЬ	Сети теплоснабжения	58,63		
559	СЕВАСТОПОЛЬСКАЯ ул., д. 218, транзитный участок сети теплоснабжения по подвальному помещению МБОУ СОШ №38 по адресу: увл. Севастополь-ская, 218	ТЕПЛОВАЯ СЕТЬ	Сети теплоснабжения	108		38:36:000005:23608
560	БАЙКАЛЬСКАЯ ул., д. 295/12, микрорайон Солнечный, от ТК-51д-15-4 к жилому дому	ТЕПЛОВЫЕ СЕТИ	Сети теплоснабжения	384		38:36:143202:191
561	БАЙКАЛЬСКАЯ ул., д. 295/13, от ТК-51Д-15-4 до жилого дома	ТЕПЛОВЫЕ СЕТИ	Сети теплоснабжения	165		38:06:143202:599
562	ПISKУНОВА ул., д. 150, 6/с 1, 2, 3, 4, 5, 6, 7, 8, 9, 10, 11, 12, 14, 15	ТЕПЛОВЫЕ СЕТИ	Сети теплоснабжения	1007		38:36:000022:35465
563	РОЗЫ ЛЮКСЕМБУРГ ул., д. 120, от ТК-12н (ТК-10а) до жилого дома по ул. Розы Люксембург, 120	ТЕПЛОВЫЕ СЕТИ	Сети теплоснабжения	77		38:36:000005:22633
564	РОЗЫ ЛЮКСЕМБУРГ ул., д. 120/1, от ТК-10* до жилого дома по ул. Розы Люксембург, 120/1	ТЕПЛОВАЯ СЕТЬ	Сети теплоснабжения	42		38:36:000005:23607
565	БАУМАНА ул., д. 187, от жилого дома до тепловой камеры ТК6Б-1-2	ТЕПЛОВАЯ СЕТЬ	Сети теплоснабжения	15		38:36:000005:25524
566	БАУМАНА ул., д. 190, от жилого дома до тепловой камеры ТК-2Н-10	ТЕПЛОВАЯ СЕТЬ	Сети теплоснабжения	8		38:36:000003:15283
567	БАУМАНА ул., д. 238, от жилого дома до тепловой камеры ТК-7с	ТЕПЛОВАЯ СЕТЬ	Сети теплоснабжения	3		38:36:000005:25520
568	ПРЖЕВАЛЬСКОГО ул., д. 45, от ТК-46-10-5 до жилых домов по ул. Прже-вальского, 45	ТЕПЛОВАЯ СЕТЬ	Сети теплоснабжения	22		38:36:000003:14770
569	ДАЛЬНЕВОСТОЧНАЯ ул., д. 114, от УТ-5 до жилых домов и жилых домов с административными помещениями №114,116,118,120,122,126,128,130,132 по ул. Дальневосточная	ТЕПЛОВАЯ СЕТЬ	Сети теплоснабжения	100		38:36:000023:25931
570	ДЕПУТАТСКАЯ ул., д. 78/3, от ТК-32Д-9-6 до жилого дома с администра-тивными помещениями №78/3 по ул.Депутатская	ТЕПЛОВАЯ СЕТЬ	Сети теплоснабжения	67		38:36:000022:38025
571	ИРКУТСКОЙ 30-Й ДИВИЗИИ ул., д. 23, от ТК-32Д-11-4 до жилого дома №23 по ул. Иркутской 30-й	ТЕПЛОВАЯ СЕТЬ	Сети теплоснабжения	13		38:36:000022:38030
572	ДЕПУТАТСКАЯ ул., д. 78/1, от ТК-32Д-9-2*-1 до жилых домов с админи-стративными помещениями №78/1 и №78/2 по ул. Депутатская	ТЕПЛОВАЯ СЕТЬ	Сети теплоснабжения	46		38:36:000022:38104
573	ШИРЯМОВА ул., д. 10, от ТК-23Д-41 до внешней границы стены нежилого здания. Часть участка ТС проходит через подвальное помещение здания №10Б	ТЕПЛОВАЯ СЕТЬ	Сети теплоснабжения	40		38:36:000000:6132
574	ДАЛЬНЕВОСТОЧНАЯ ул., д. 142, от УТ-8-2 до ж/д с административными помещениями №142 и №146 по ул.Дальневосточная	ТЕПЛОВАЯ СЕТЬ	Сети теплоснабжения	45		38:36:000023:25821
575	БЛЮХЕРА ул., д. 7	ТЕПЛОВАЯ СЕТЬ	Нежилое	27		38:36:000006:1417
576	Летописца Нита Романова ул., д. 23	ТЕПЛОВАЯ СЕТЬ	Сети теплоснабжения	213		38:36:000005:29361
577	БЕРЕЗОВЫЙ мкр.	ТЕПЛОСЕТЬ	Сети теплоснабжения	66		38:36:000005:28224
578	НОВАТОРОВ ул.	ТЕПЛОВЫЕ СЕТИ	Сети теплоснабжения	156		38:36:000009:26090
579	ЯРОСЛАВСКОГО ул., д. 228, от тепловой камеры ТК-5б-3 до тепловой камеры ТК-5б-3-1: от тепловой камеры ТК-5б-3-1 до здания Медицинского колледжа железнодорожного транспорта ИрГУПС по ул. Ярославского, 228	ТЕПЛОВАЯ СЕТЬ	Сети теплоснабжения	173		38:36:000003:15281
580	БЛЮХЕРА ул., от тепловой камеры ТК-5-27-8 до жилого дома по ул. Блюхе-ра, 9 ; от жилого дома по ул. Блюхера,9 до жилого дома по ул Блюхера, 11	ТЕПЛОВАЯ СЕТЬ	Сети теплоснабжения	30		38:36:000006:1476
581	БАУМАНА ул.	ТЕПЛОВАЯ СЕТЬ	Сети теплоснабжения	159		38:36:000005:1051
582	ЛЕДОВСКОГО ул., д. 3-а, литера II	ТЕПЛОВАЯ СЕТЬ	Сети теплоснабжения	10		38:36:000008:6825

583	4-Я ЖЕЛЕЗНОДОРОЖНАЯ ул., д. 48, транзитом по подвалу жилого дома №48 по ул. 4-й Железнодорожной	ТЕПЛОВАЯ СЕТЬ	Сети теплоснабжения	40		38:36:000033:33198
584	ПОМЯЛОВСКОГО ул., от ТК 63-8 до ТК 63-10* по ул. Помяловского	ТЕПЛОВАЯ СЕТЬ	Сети теплоснабжения	151		38:36:000029:14090
585	БАГРАТИОНА ул., д. 54А, от ТК-36-36-3-5 до стенки здания общежития ул. Багратиона, 54А	ТЕПЛОВАЯ СЕТЬ	Сети теплоснабжения	6		38:36:000026:11603
586	РОССИЙСКАЯ ул., д. 20, участок от наружной стены здания №20 по ул. Российская до ТК-13А	ТЕПЛОВАЯ СЕТЬ	Сети теплоснабжения	2		38:36:000034:21583
587	ПИОНЕРСКИЙ пер., д. 4, от внешней стены здания №4а пер.Пионерский до внешней стены здания №4 пер.Пионерский	ТЕПЛОВАЯ СЕТЬ	Сети теплоснабжения	41		38:36:000034:21585
588	НОВАТОРОВ ул.	ТЕПЛОВАЯ СЕТЬ	Сети теплоснабжения	125		38:36:000009:25282
589	ЛЕНИНА ул., д. 3	ТЕПЛОВАЯ СЕТЬ	Сети теплоснабжения	48		38:36:000034:16228
590	КАРЛА ЛИБКНЕХТА ул., д. 76-в, тепловая сеть здания от группового теплового пункта между жилыми домами №15 по ул. Горная до №76-в по ул. Карла Либкнехта	ТЕПЛОВАЯ СЕТЬ	Сети теплоснабжения	40		38:36:000034:21592
591	АКАДЕМИКА ОБРАЗЦОВА ул., д. 35, от ТК до жилого дома	ТЕПЛОВАЯ СЕТЬ	Сети теплоснабжения	28		38:36:000008:6654
592	КАРЛА ЛИБКНЕХТА ул., д. 53, от ТК-15д-1-2-2 (не включая данную ТК) до здания №53 по ул. Карла Либкнехта	ТЕПЛОВЫЕ СЕТИ	Сети теплоснабжения	58		38:36:000034:21871
593	УДАРНИКА ул., д. 4, тепловая сеть здания 4А, 4Б по ул. Ударника: участок от внешней стороны тепловой камеры ТК 5Д-5 до поворота теплотрассы к ТК 5Д-9	ТЕПЛОВАЯ СЕТЬ	Сети теплоснабжения	86		38:36:000034:21566
594	КИЕВСКАЯ ул., д. 27, участок от наружной стены здания №27 по ул. Киевская до №25-а по ул. Киевская	ТЕПЛОВАЯ СЕТЬ	Сети теплоснабжения	10		38:36:000034:21598
595	ЛЕРМОНТОВА ул., д. 136, ТП во дворе дома №136 б/с 1,2,3,4,5,6	Трансформаторная подстанция	Инженерные объекты	0	65	38:36:000029:14715
596	ДАЛЬНЕВОСТОЧНАЯ ул., д. 144, от ТК-32д-10-7 до УТ-12 (магистраль ул.Дальневосточная, 142,146,144,148,150,152)	СЕТЬ ТЕПЛОСНАБЖЕНИЯ	Сети теплоснабжения	1266		38:36:000023:26369
597	ДАЛЬНЕВОСТОЧНАЯ ул., д. 144, от УТ-8 до жилого дома	ТЕПЛОВАЯ СЕТЬ	Сети теплоснабжения	4		38:36:000023:26346
598	ПИСКУНОВА ул., д. 140, от ТК-23д-27-4 до ТК-23д-27-4-12	ТЕПЛОВАЯ СЕТЬ	Сети теплоснабжения	559		38:36:000022:36330
599	ДАЛЬНЕВОСТОЧНАЯ ул., д. 148, от УТ-8 до ж/д № 148 по ул. Дальнево-сточная	ТЕПЛОВАЯ СЕТЬ	Сети теплоснабжения	107		38:36:000023:26210
600	ДАЛЬНЕВОСТОЧНАЯ ул., д. 144, от УТ-7 до жилого дома	СЕТЬ ТЕПЛОСНАБЖЕНИЯ	Сети теплоснабжения	6		38:36:000023:26260
601	ДАЛЬНЕВОСТОЧНАЯ ул., д. 144, между УТ-8 и УТ-10 от проходного кана-ла до жилого дома	СЕТЬ ТЕПЛОСНАБЖЕНИЯ	Сети теплоснабжения	7		38:36:000023:26233
602	ЛЫТКИНА ул., д. 83, от наружной стены теплового пункта до внешней стены жилого дома	ТЕПЛОВАЯ СЕТЬ	Сети теплоснабжения	36		38:36:000022:38053
603	СИБИРСКАЯ ул., д. 40	ТЕПЛОВАЯ СЕТЬ	Сети теплоснабжения	26		38:36:000023:18969
604	ДАЛЬНЕВОСТОЧНАЯ ул., д. 55А	ТЕПЛОВАЯ СЕТЬ	Сети теплоснабжения	8		38:36:000023:19024
605	КАРЛА МАРКСА ул., д. 1, бульвар Гагарина, д. 24	ТЕПЛОВАЯ СЕТЬ	Сети теплоснабжения	142		38:36:000034:16192
606	ГАГАРИНА бул., д. 36	ТЕПЛОВАЯ СЕТЬ	Сети теплоснабжения	33		38:36:000034:16191
607	СУХЭ-БАТОРА ул., д. 5	ТЕПЛОВАЯ СЕТЬ	Сети теплоснабжения	20		38:36:000034:16232
608	ЛЕРМОНТОВА ул., д. 267/1, 267/2, 267/3, 281/1, 281/2, 281/3	ТЕПЛОВАЯ ТРАССА	Сети теплоснабжения	174		38:36:000029:11593
609	БЕЗБОКОВА ул., литера I, возле дома № 1/2	ТЕПЛОВЫЕ СЕТИ	Сети теплоснабжения	2,64		38:36:000028:6060
610	КРАСНОКАЗАЧЬЯ ул., д. 10Г, (от ТК-18д-3*-7-8, не включая данную ТК, до внешней стены гаража (временный))	ТЕПЛОВАЯ СЕТЬ	Сети теплоснабжения	2		38:36:000020:19233
611	ШПАЧЕКА ул., д. 12/5, (от жилого дома по ул. Шпачека, 12/5 до жилого дома 12/6)	СЕТИ ТЕПЛОСНАБЖЕНИЯ	Сети теплоснабжения	10		38:36:000009:25409
612	ДАЛЬНЕВОСТОЧНАЯ ул., д. 144, от УТ-10 до жилого дома	СЕТЬ ТЕПЛОСНАБЖЕНИЯ	Сети теплоснабжения	4		38:36:000023:26232
613	ДАЛЬНЕВОСТОЧНАЯ ул., д. 150, УТ-8-4 до ж/д с административными помещениями №150 и №152 по ул. Дальневосточная	ТЕПЛОВАЯ СЕТЬ	Сети теплоснабжения	89		38:36:000023:25820
614	ЛЫТКИНА ул., д. 79, от трубопровода ул.Лыткина,79 до наружной стены теплового пункта, ул.Лыткина,81	ТЕПЛОВАЯ СЕТЬ	Сети теплоснабжения	9		38:36:000022:38037
615	ПАРТИЗАНСКАЯ ул., д. 76	ТЕПЛОВАЯ СЕТЬ	Сети теплоснабжения	487		38:36:000021:27116
616	РОЗЫ ЛЮКСЕМБУРГ ул., д. 7д, от ТК-36-2 до жилого дома №7д	ТЕПЛОВЫЕ СЕТИ	Сети теплоснабжения	2		38:36:000002:7915
617	НОРИЛЬСКАЯ ул., д. 9а, от ТК-57н до жилого дома	ТЕПЛОВЫЕ СЕТИ	Сети теплоснабжения	26		38:36:000008:6363
618	БАУМАНА ул.	ТЕПЛОВАЯ СЕТЬ	Сети теплоснабжения	322		38:36:000005:1052
619	ЛЫТКИНА ул., д. 81, от наружной стены теплового пункта до внешней стены жилого дома	ТЕПЛОВАЯ СЕТЬ	Сети теплоснабжения	18		38:36:000022:38022
620	5-Й АРМИИ ул., д. 52	ТЕПЛОВАЯ СЕТЬ	Сети теплоснабжения	4		38:36:000034:16224
621	ЗЕЛЕНый мкр.	СООРУЖЕНИЕ (СЕТИ ТЕПЛОСНАБЖЕНИЯ, ГОРЯЧЕГО ВОДОСНАБЖЕНИЯ)	Сети теплоснабжения	14638		38:36:000000:6029
622	НЕКРАСОВА ул., к дому №4/2	ТЕПЛОВЫЕ СЕТИ	Сети теплоснабжения	12		38:36:000034:19222
623	ЛЕРМОНТОВА ул., к домам №341/1, 341/3	ТЕПЛОВЫЕ СЕТИ	Сети теплоснабжения	21	0	38:36:000000:3139
624	СУРНОВА ул., д. 30/3, от жилого дома до УТ-5	ТЕПЛОВАЯ СЕТЬ	Сети теплоснабжения	67		38:36:000012:6840
625	РЯБИКОВА бул., д. 63, от ТК-111-1-1	ТЕПЛОВАЯ СЕТЬ	Сети теплоснабжения	86		38:36:000031:21108
626	АРУНОВА ул., д. 2, от ТП-4 до здания ООО «Арлан-Сибирь»	ТЕПЛОВЫЕ СЕТИ	Сети теплоснабжения	225		38:36:000031:20856
627	ЗАГОСКИНА ул., д. 9, от ТК до здания ВНС	ТЕПЛОВАЯ СЕТЬ	Сети теплоснабжения	51		38:36:000022:37285
628	ЗАГОСКИНА ул., д. 9, между блоксекциями	ТЕПЛОВАЯ СЕТЬ	Сети теплоснабжения	12		38:36:000022:35113
629	ТРУДОВАЯ ул., д. 66, от жилого дома по ул. Трудовая, 66 до жилого дома пр. Лазарева, 11	ТЕПЛОВАЯ СЕТЬ	Сети теплоснабжения	26		38:36:000021:27901
630	ПЕРВОМАЙСКИЙ мкр., от ТК-ХП-9-6 до жилого дома в мкр. Первомай-ский, 88 б/сб-2	ТЕПЛОВАЯ СЕТЬ	Сети теплоснабжения	24		38:36:000030:23069
631	РАДУЖНЫЙ мкр., д. 56, от ТК-67-11-3 до жилых домов м/н Радужный №56-62	ТЕПЛОВАЯ СЕТЬ	Сети теплоснабжения	25		38:36:000029:14721
632	АКАДЕМИЧЕСКАЯ ул., д. 70А, от ТК-3п до гаражей по ул Академическая, 70А	ТЕПЛОВАЯ СЕТЬ	Сети теплоснабжения	20		38:36:000027:20604
633	АКАДЕМИЧЕСКАЯ ул., д. 74, от ТК-5п до цоколя административного здания по ул. Академическая, 74	ТЕПЛОВАЯ СЕТЬ	Сети теплоснабжения	63		38:36:000027:20609
634	2-Я ЖЕЛЕЗНОДОРОЖНАЯ ул., возле домов № 20, 22, 24	ТЕПЛОВАЯ СЕТЬ	Сети теплоснабжения	57,05		38:36:000033:28551
635	6-Й ПОСЕЛОК ГЭС, д. 3А, от ТК3в-7-14 до зданий ИДДИ №1 по адресу: м-н Юбилейный, 6-й поселок ГЭС, 3А	ТЕПЛОВАЯ СЕТЬ	Сети теплоснабжения	132		38:36:000027:19887
636	БАЙКАЛЬСКАЯ ул., д. 244/1, от ТК-37Д-12-3 до ТК-37Д-12-5 в сторону жилых домов №244/1, 244/2. от ТК-37Д-12-5 до жилого дома 244/1	СЕТИ ТЕПЛОСНАБЖЕНИЯ	Сети теплоснабжения	53		38:36:000023:26294
637	БАЙКАЛЬСКАЯ ул., д. 293/5, от ТК-51Д-17-6 до жилого дома	СЕТИ ТЕПЛОСНАБЖЕНИЯ	Сети теплоснабжения	16		38:36:000024:9500
638	КРАСНОКАЗАЧЬЯ ул., д. 10А, от внешней стены здания до ТК-18д-3*-7-4, не включая данную ТК	ТЕПЛОВАЯ СЕТЬ	Сети теплоснабжения	37		38:36:000020:19187
639	ЧКАЛОВА ул., д. 2	ТЕПЛОВЫЕ СЕТИ	Сети теплоснабжения	17		38:36:000034:16231
640	ШЕВЦОВА ул., (через автодорогу) от ТК-12е-3 до ТК-12е-5	ТЕПЛОВЫЕ СЕТИ	Сети теплоснабжения	30		38:36:000013:16247
641	ЗИМНЯЯ ул., стр. 9	ТЕПЛОВЫЕ СЕТИ	Сети теплоснабжения	24		38:36:000018:21099
642	2-Я ЛЕТЧИКОВ ул., д. 14, от ТК-23д45-13-2-1 до жилого дома 14,16	ТЕПЛОВАЯ СЕТЬ	Сети теплоснабжения	77		38:36:000024:9068
643	АВИАСТРОИТЕЛЕЙ ул., д. 30, от здания МБОУ г.Иркутска СОШ №43 до тепловой камеры ТКН9-8	СЕТЬ ТЕПЛОСНАБЖЕНИЯ	Сети теплоснабжения	100		38:36:000009:24941
644	БАГРАТИОНА ул., д. 42, от УТ-1 до жилого дома	ТЕПЛОВАЯ СЕТЬ	Сети теплоснабжения	349		38:36:000026:11156



645	БАЙКАЛЬСКАЯ ул., д. 236-6	СЕТЬ ТЕПЛОСНАБЖЕНИЯ	Сети теплоснабжения	181		38:36:000023:26235
646	БАУМАНА ул., д. 172/2, от домов №172/2, 172/3, 172/4, 172/5, 172/6 до тепло- вой камеры ТК-2Н-12-7*	СЕТЬ ТЕПЛОСНАБЖЕНИЯ	Сети теплоснабжения	130		38:36:000003:15309
647	ГОГОЛЯ ул., д. 11, к жилым домам №11, 13, 15, 17 по ул. Гоголя, к домам №22, 24 по ул. Румянцева	ТЕПЛОВАЯ СЕТЬ	Сети теплоснабжения	196		38:36:000033:32814
648	ЛЕРМОНТОВА ул., д. 271Б, от ТК-2а-4 до здания	ТЕПЛОВАЯ СЕТЬ	Сети теплоснабжения	81		38:36:000029:14169
649	БОТКИНА ул., от ТК-106-6 к объекту по ул. Боткина, 1а (стадион «Локомо- тив»)	ТЕПЛОВАЯ СЕТЬ	Сети теплоснабжения	30		38:36:000033:31734
650	ГОГОЛЯ ул., д. 23, от ТК-10-7-5	ТЕПЛОВАЯ СЕТЬ	Сети теплоснабжения	28		38:36:000033:33228
651	ГОРКА, д. 5а, ст. Горка. от здания до тепловой камеры ТК-5-9	СЕТЬ ТЕПЛОСНАБЖЕНИЯ	Сети теплоснабжения	86		38:36:000000:6163
652	ДЕКАБРЬСКИХ СОБЫТИЙ ул., от ТК-18д-3-7-4 до жилого дома №109	ТЕПЛОВАЯ СЕТЬ	Сети теплоснабжения	139		38:36:000020:16783
653	ЖЕЛЯБОВА ул., д. 9, участок от внешней стены здания до внешней стороны ТК-10В-7	СЕТЬ ТЕПЛОСНАБЖЕНИЯ	Сети теплоснабжения	21		38:36:000034:21650
654	КРАСНОАРМЕЙСКАЯ ул., д. 8Б, к жилому дому №8Б	ТЕПЛОВАЯ СЕТЬ	Сети теплоснабжения	16		38:36:000034:19550
655	МУРАВЬЕВА ул., ул. Волгоградская	НАРУЖНАЯ ТЕПЛОВАЯ СЕТЬ	Сети теплоснабжения	36		38:36:000009:24346
656	НИЖНЯЯ НАБЕРЕЖНАЯ ул., д. 12а, от внешней стороны тепловой камеры ТК 5в-13 до внешней стены здания	СЕТЬ ТЕПЛОСНАБЖЕНИЯ	Сети теплоснабжения	4		38:36:000034:21657
657	НОРИЛЬСКАЯ ул., д. 9, от ТК-58н-3-1-1 до жилого дома	ТЕПЛОВАЯ СЕТЬ	Сети теплоснабжения	32		38:36:000008:6361
658	ПАВЛА КРАСИЛЬНИКОВА ул., д. 54а, от здания ОГБОУ СПО «Иркутский техникум транспорта и строительства» до тепловой камеры ТК-46Н-12	СЕТЬ ТЕПЛОСНАБЖЕНИЯ	Сети теплоснабжения	16		38:36:000003:15305
659	ПАРТИЗАНСКАЯ ул., д. 1	ТЕПЛОВАЯ СЕТЬ	Сети теплоснабжения	8		38:36:000034:18388
660	ПИСКУНОВА ул., д. 98, от К-1 до жилого дома	ТЕПЛОВАЯ СЕТЬ	Сети теплоснабжения	26		38:36:000000:6158
661	РАБОЧЕГО ШТАБА ул., д. 31	ТЕПЛОВАЯ СЕТЬ	Сети теплоснабжения	335		38:36:000012:6839
662	РУМЯНЦЕВА ул., д. 54, (от ТК-95-9-4 до жилого дома)	ТЕПЛОВАЯ СЕТЬ	Сети теплоснабжения	226		38:36:000033:34442
663	СУДАРЕВА пер., д. 15	ТЕПЛОВАЯ СЕТЬ от ТК-41г	Сети теплоснабжения	355		38:36:000021:8658
664	СУДАРЕВА пер., д. 15	ТЕПЛОВАЯ СЕТЬ ОТ ТК-42г	Сети теплоснабжения	11		38:36:000021:8652
665	ШЕВЦОВА ул., от ТК-12е-1 до ТК-12е-3	ТЕПЛОВАЯ СЕТЬ	Сети теплоснабжения	64		38:36:000013:16248
666	ШЕВЦОВА ул., от ТК-12е-7 до ТК-12е-9	ТЕПЛОВАЯ СЕТЬ	Сети теплоснабжения	109		38:36:000012:6838
667	ШЕВЦОВА ул., от Тк-12е-5 до ТК-12е-7	ТЕПЛОВАЯ СЕТЬ	Сети теплоснабжения	67		38:36:000012:6837
668	ШПАЧЕКА ул., д. 12/5, к жилым домам по ул.Шпачека 12/5, 12/6, 12/7, 12/8 от ТКВ-27 на ул. Волгоградская до ТКВ-27-3 на ул. Ленинградская	СЕТЬ ТЕПЛОСНАБЖЕНИЯ	Сети теплоснабжения	241		38:36:000009:24952
669	ЧЕРНЫШЕВСКОГО ул., литера I, к дому №17-а	ТЕПЛОВАЯ СЕТЬ	Сети теплоснабжения	10,12		38:36:000033:26712
670	ЯДРИНЦЕВА ул., от ТК-23д-25-3 до ТК-23д-25-3-1	ТЕПЛОВАЯ СЕТЬ	Сети теплоснабжения	229		38:36:000022:37712
671	ЧАЙКОВСКОГО ул., д. 23, 25	ТЕПЛОВАЯ СЕТЬ	Сети теплоснабжения	63		38:36:000033:31732
672	ЧАЙКОВСКОГО ул., д. 23, 25	ТЕПЛОВАЯ СЕТЬ	Сети теплоснабжения	42		38:36:000033:31735
673	КАРЛА МАРКСА ул., д. 9, (МУЗ «Детская поликлиника №3»)	ТЕПЛОВАЯ СЕТЬ	Сети теплоснабжения	11		38:36:000034:19542
674	ДЗЕРЖИНСКОГО ул., д. 16	СЕТЬ ТЕПЛОСНАБЖЕНИЯ	Сети теплоснабжения	7		38:36:000034:21655
675	ЗЕЛЕНый мкр.	ТЕПЛОСЕТЬ	Сети теплоснабжения	103		38:36:000014:7968
676	МАРАТА ул., д. 10	ТЕПЛОВАЯ СЕТЬ	Сети теплоснабжения	16		38:36:000034:21132
677	ЛЕРМОНТОВА ул., от ТК-1 вдоль жилых домов № 261,№ 263-а, № 265-а, № 261-а, № 269-а, № 269, № 261-6, № 273-а, № 271, № 273, № 277-а, №271-а, № 279, № 275, № 275-а, № 273-б, № 273-в, № 275-6, № 277 по ул.Лермонтова	ТЕПЛОВАЯ СЕТЬ	Сети теплоснабжения	1778		38:36:000029:12374
678	РУМЯНЦЕВА ул., д. 5/1, от ТК-93-10-7 до ТК-93-10-7-2. От ТК-93-10-7-2 до ТК-93-10-7-4. От ТК-93-10-7-4 до ТК-93-10-7-6. От ТК-93-10-7-6 до жилого дома №5/2 по ул. Румянцева. От ТК-93-10-7-6 до ТК-93-10-7-8. От ТК-93-10- 7-8 до жилого дома №10/2 по ул. Проф	СЕТЬ ТЕПЛОСНАБЖЕНИЯ	Сети теплоснабжения	258		38:36:000033:34291
679	ОКТЯБРЬСКОЙ РЕВОЛЮЦИИ ул., д. 2, (МУЗ ГКБ№9 г. Иркутска)	ТЕПЛОВЫЕ СЕТИ	Сети теплоснабжения	82		38:36:000020:18419
680	ИНДУСТРИАЛЬНАЯ ул., д. 25	ТЕПЛОВЫЕ СЕТИ	Сети телефонные	93		38:36:000029:18715
681	ГИДРОСТРОИТЕЛЕЙ ул.	ТЕПЛОВЫЕ СЕТИ	Сети теплоснабжения	39		38:36:000028:8178
682	ЯДРИНЦЕВА ул., д. 92	ТЕПЛОВАЯ СЕТЬ	Сети теплоснабжения	16		38:36:000022:40212
683	РЯБИКОВА бул.	ТЕПЛОВАЯ СЕТЬ	Сети теплоснабжения	173		38:36:000031:21229
684	от ТК-1-4-3 до жилых домов в мкр. Первомайский, 14а б/с 1, б/с 2	ТЕПЛОВАЯ СЕТЬ	Сети теплоснабжения	25		38:36:000030:22091
685	ЛЕРМОНТОВА ул., (к жилым домам № 279/2,№279/4,№279/6,№279/8,№279/ 9 по ул.Лермонтова)	ТЕПЛОВАЯ СЕТЬ	Сети теплоснабжения	200		38:36:000029:10927
686	ЛЫТКИНА ул., 82 б/с 1,2	ТЕПЛОВЫЕ СЕТИ	Сети теплоснабжения	12		38:36:000022:34407
687	СЕВАСТОПОЛЬСКАЯ ул., вдоль жилых домов 249, 251	Тепловые сети	Сети теплоснабжения	180,57		
688	АКАДЕМИЧЕСКАЯ ул., возле дома № 30	СООРУЖЕНИЕ (ТЕПЛОВАЯ СЕТЬ)	Сети теплоснабжения	80		38:36:000027:16288
689	ЯКОБИ ул., д. 3, от ТК-5 до прихода Святого Благоверного князя Алексан- дра Невского, ул. Якоби, 3	Тепловые сети	Инженерные объекты	55		38:36:000026:11351
690	МУХИНОЙ ул.	Теплосеть	Сети теплоснабжения	50		38:36:000027:21809
691	МУХИНОЙ ул.	Теплосеть	Сети теплоснабжения	24		38:36:000027:21811
692	АКАДЕМИЧЕСКАЯ ул.	Теповые сети	Сети теплоснабжения	7		38:36:000027:21844
693	МУХИНОЙ ул.	Теплосеть	Сети теплоснабжения	74		38:36:000027:21810
694	ПИСКУНОВА ул.	ТЕПЛОВАЯ СЕТЬ, и иные сооружения производ- ственного назначения	Сети теплоснабжения	17		38:36:000021:30454
695	КАШТАКОВСКАЯ ул., военный городок 108	Наружные тепловые сети	Сети теплоснабжения	503		38:36:000014:8573
696	КРАСНОГВАРДЕЙСКАЯ ул., д. 23, от жилого дома №23 по ул. Красногвар- дейская до тепловой камеры ТК-15д-7 (не включая данную камеру), распо- ложенную на проезжей части ул. Фридриха Энгельса	ТЕПЛОВАЯ СЕТЬ	Сети теплоснабжения	135		38:36:000020:18484
697	ЛЕРМОНТОВА ул., д. 279	ТЕПЛОВЫЕ СЕТИ	Сети теплоснабжения	55		38:36:000029:20347
698	АКАДЕМИЧЕСКАЯ ул., д. 72	ТЕПЛОВАЯ СЕТЬ	Сети теплоснабжения	86		38:36:000027:18696
699	РЯБИКОВА бул., д. 63	ТЕПЛОВАЯ СЕТЬ	Сети теплоснабжения	17		38:36:000031:21109
700	к зданию №38а по ул. Кайской	ТЕПЛОВАЯ СЕТЬ	Сети теплоснабжения	45		38:36:000033:31733
701	от ТК-32д-10-8-3 до жилого дома № 186 по ул. 6-я Советская	ТЕПЛОВЫЕ СЕТИ	Сети теплоснабжения	17		38:36:000023:24601
702	РЯБИКОВА бул., д. 63, от административного здания до общежития	ТЕПЛОВЫЕ СЕТИ	Сети теплоснабжения	26		38:36:000031:21210
703	ЧАЙКОВСКОГО ул., д. 16/1, от ТК86-17-1 до жилого дома	ТЕПЛОВЫЕ СЕТИ	Сети теплоснабжения	27		38:36:000033:34373
704	ДОЛГОПОЛОВА ул., д. 7, ,9 (от ТК-96-7 до группового элеваторного узла на жилые дома №7 и №9)	СЕТЬ ТЕПЛОСНАБЖЕНИЯ	Сети теплоснабжения	80		38:36:000033:34323
705	БАЙКАЛЬСКАЯ ул., стр. 48/1	ТЕПЛОВЫЕ СЕТИ	Сети теплоснабжения	42		38:36:000021:32258
706	ЛЕРМОНТОВА ул., ГОГОЛЯ ул.	ТЕПЛОВЫЕ СЕТИ	Инженерные объекты	231		38:36:000033:36808
707	НАБЕРЕЖНАЯ ул., д. 4	СЕТЬ ТЕПЛОСНАБЖЕНИЯ	Сети теплоснабжения	37		38:36:000008:8226
708	СОВЕТСКАЯ ул., д. 176, литера АГ, ВОЕННЫЙ ГОРОДОК 19	ЦТП центральный	Инженерные объекты	0	105	38:36:000022:35512
709	ПРОЛЕТАРСКАЯ ул., г. Иркутск, двор домов № 7, 7-а	ЗДАНИЕ — ТЕПЛОВОЙ ПУНКТ	Прочие	0	16,6	38:36:000034:21369
710	ГРИБОЕДОВА ул., от ж/д Грибоедова, 63 до производственного корпуса Грибоедова, 104	ПОДЗЕМНЫЕ ТЕПЛОВЫЕ СЕТИ	Прочие	68,61	0	38:36:000000:5657
711	ЛЕРМОНТОВА ул., д. 82	ПОДЗЕМНЫЕ ТЕПЛОВЫЕ СЕТИ	Прочие	111,46	0	38:36:000028:2405
712	ЗАПАДНЫЙ пер., литера А, к домам №2, №4	Выносной тепловой пункт	Сети теплоснабжения	9,7	0	

713	ЗАПАДНЫЙ пер., литера А, к дому №5	Выносной тепловой пункт	Сети теплоснабжения	8	0	
714	ЗАПАДНЫЙ пер., литера А, к дому №3	Выносной тепловой пункт	Сети теплоснабжения	6,3	0	
715	ВОКЗАЛЬНАЯ ул., литера А, к домам №13, №15	Выносной тепловой пункт	Инженерные объекты	8,4	0	38:36:000008:5608
716	ВОСТОЧНЫЙ пер., литера А, к домам №16, №18	Выносной тепловой пункт	Сети теплоснабжения	9,1	0	
717	МЕТАЛЛОБАЗА, литера А, к домам №1-№6	Выносной тепловой пункт	Сети теплоснабжения	32,1	0	
718	2-Й ГОРОДОК ул., литера А, к домам №1-№3, №7, №9, №11, №14, №14-а, №15, №17	Выносной тепловой пункт	Сети теплоснабжения	10,3	0	
719	ДЕПОВСКИЙ пер., литера А, к домам №14, №16, №18	Выносной тепловой пункт	Сети теплоснабжения	16	0	
720	РОЗЫ ЛЮКСЕМБУРГ ул., д. 66, литера А, К ДОМУ № 66	ВЫНОСНОЙ ТЕПЛОВОЙ ПУНКТ	Сети теплоснабжения	0	3	38:36:000008:5620
721	РОЗЫ ЛЮКСЕМБУРГ ул., литера А, К ДОМАМ № 72, № 74	ВЫНОСНОЙ ТЕПЛОВОЙ ПУНКТ	Сети теплоснабжения	0	10,6	38:36:000008:5624
722	ЛЕДОВСКОГО ул., литера А, К ДОМАМ № 13, № 15	ВЫНОСНОЙ ТЕПЛОВОЙ ПУНКТ	Сети теплоснабжения	0	7,1	38:36:000008:5600
723	АКАДЕМИКА ОБРАЗЦОВА ул., литера А, К ДОМАМ № 14, № 16	ВЫНОСНОЙ ТЕПЛОВОЙ ПУНКТ	Сети теплоснабжения	0	33	38:36:000008:5604
724	РОЗЫ ЛЮКСЕМБУРГ ул., литера А, К ДОМАМ № 68, № 70	ВЫНОСНОЙ ТЕПЛОВОЙ ПУНКТ	Сети теплоснабжения	0	17	38:36:000008:5623
725	РОЗЫ ЛЮКСЕМБУРГ ул., литера А, К ДОМУ № 5	ВЫНОСНОЙ ТЕПЛОВОЙ ПУНКТ	Сети теплоснабжения	0	8,2	38:36:000008:5622
726	РОЗЫ ЛЮКСЕМБУРГ ул., литера А, К ДОМУ № 9	ВЫНОСНОЙ ТЕПЛОВОЙ ПУНКТ	Сети теплоснабжения	0	6,9	38:36:000008:5617
727	РОЗЫ ЛЮКСЕМБУРГ ул., литера А, К ДОМАМ № 40, № 42	ВЫНОСНОЙ ТЕПЛОВОЙ ПУНКТ	Сети теплоснабжения	0	10	38:36:000008:5621
728	РОЗЫ ЛЮКСЕМБУРГ ул., литера А, К ДОМАМ № 76, № 80	ВЫНОСНОЙ ТЕПЛОВОЙ ПУНКТ	Сети теплоснабжения	0	10,1	38:36:000008:5625
729	ЛЕДОВСКОГО ул., К ДОМАМ № 3, № 5	ВЫНОСНОЙ ТЕПЛОВОЙ ПУНКТ	Сети теплоснабжения	0	12	38:36:000008:5619
730	РОЗЫ ЛЮКСЕМБУРГ ул., литера А, № 78, № 90	ВЫНОСНОЙ ТЕПЛОВОЙ ПУНКТ	Сети теплоснабжения	0	9,5	38:36:000008:5618
731	ЛЕДОВСКОГО ул., К ДОМАМ № 12, № 14, № 18	ВЫНОСНОЙ ТЕПЛОВОЙ ПУНКТ	Сети теплоснабжения	0	31,2	38:36:000008:5601
732	АКАДЕМИКА ОБРАЗЦОВА ул., литера А, ул.ВОКЗАЛЬНАЯ, К ДОМАМ № 23, № 25, № 27, № 29 по ул. АКАДЕМИКА ОБРАЗЦОВА домам № 24, № 26, № 28	ВЫНОСНОЙ ТЕПЛОВОЙ ПУНКТ	Сети теплоснабжения	0	27,2	38:36:000008:5603
733	АКАДЕМИКА ОБРАЗЦОВА ул., литера А, К ДОМУ № 22	ВЫНОСНОЙ ТЕПЛОВОЙ ПУНКТ	Сети теплоснабжения	0	5,8	38:36:000008:5602
734	ЛЕДОВСКОГО ул., пер.ДЕПОВСКИЙ, к ДОМАМ № 9, № 11, ПО ул.ЛЕДОВ-СКОГО, К домам № 8, № 10, № 12 по пер.ДЕПОВСКИЙ	ВЫНОСНОЙ ТЕПЛОВОЙ ПУНКТ	Сети теплоснабжения	0	32	38:36:000008:5605
735	КРАСНОКАЗАЧЬЯ ул., д. 111	ЗДАНИЕ ТНС	Инженерные объекты		50	
736	ул. Вампилова, д. 58	ТЕПЛОВЫЕ СЕТИ	Сети теплоснабжения	11		38:36:000030:23494
737	ГОРНАЯ ул., 14-а,14-б,14-в	ЦЕНТРАЛЬНЫЙ ТЕПЛОВОЙ ПУНКТ	Инженерные объекты	0	40,4	38:36:000021:30161
738	ГОРНАЯ ул., 18-а,18-в,16-а,16-б	ЦЕНТРАЛЬНЫЙ ТЕПЛОВОЙ ПУНКТ	Инженерные объекты	0	28,9	38:36:000021:30165
739	ЗЕЛЕНЫЙ мкр., д. 71	ПОВЫСИТЕЛЬНАЯ НАСОСНАЯ СТАНЦИЯ	Инженерные объекты	0	112	38:36:000000:5713
740	ЗЕЛЕНЫЙ мкр.	ПОВЫСИТЕЛЬНАЯ НАСОСНАЯ СТАНЦИЯ	Инженерные объекты	0	48	38:36:000014:7612
741	ЗЕЛЕНЫЙ мкр., д. 225	ЗДАНИЕ (НЕЖИЛОЕ ЗДАНИЕ.КОТЕЛЬНАЯ)	Котельные	0	1530,5	38:36:000014:2339
742	ЗЕЛЕНЫЙ мкр., д. 226	ЗДАНИЕ (НЕЖИЛОЕ ЗДАНИЕ. КОТЕЛЬНАЯ)	Котельные	0	1244,9	38:36:000014:2336
743	ЗЕЛЕНЫЙ мкр.	МАЗУТОНАСОСНАЯ СТАНЦИЯ, 228	Инженерные объекты	0	112,5	38:36:0000014:7607
744	ЗЕЛЕНЫЙ мкр.	ЗДАНИЕ	Инженерные объекты	0	54,2	38:36:000014:7459
745	ЗЕЛЕНЫЙ мкр.	РЕЗЕРВУАР № 227 V-1000 куб.м.	Инженерные объекты	0		38:36:000014:8596
746	ЗЕЛЕНЫЙ мкр.	РЕЗЕРВУАР № 227 V-1000 куб.м.	Инженерные объекты	0		38:36:000014:8597
747	ЗЕЛЕНЫЙ мкр.	РЕЗЕРВУАР №227 V-100 куб.м.	Инженерные объекты	0		38:36:000014:8599
748	ЗЕЛЕНЫЙ мкр.	РЕЗЕРВУАР № 227 V-100 куб.м.	Инженерные объекты	0		38:36:000014:8602
749	ИСКРА, литера С	ЭЛЕКТРОКОТЕЛЬНАЯ	Инженерные объекты	0	200,8	38:36:000015:614
750	КАСЬЯНОВА ул., д. 20-а, литера А	ТНС	Нежилое		183,2	
751	МУХИНОЙ ул., д. 9, литера В,В5	ТНС	Нежилое		594,8	38:36:03530600:27612/В:1001
752	БАТАРЕЙНАЯ	ЗДАНИЕ ЦТП	Нежилое		60	
753	ТЕРЕШКОВОЙ ул., литера А, к жилым домам №41, 43, 49	НЕЖИЛОЕ ЗДАНИЕ (ЭЛЕВАТОРНЫЙ УЗЕЛ)	Нежилое		15	38:36:000033:32706
754	ЧАЙКОВСКОГО ул., литера А, к жилым домам № 23, 25	НЕЖИЛОЕ ЗДАНИЕ (ЭЛЕВАТОРНЫЙ УЗЕЛ)	Нежилое		17,8	38:36:000033:32762
755	КАШТАКОВСКАЯ ул.	Котельная	Нежилое		457,7	38:36:000000:4112
756	КАШТАКОВСКАЯ ул.	Мазутонасосная	Нежилое		70,7	38:36:000000:4113
Объекты электроснабжения						
757	МАРШАЛА ЖУКОВА просп., д. 74-К, литера Б	ЗДАНИЕ ТРАНСФОРМАТОРНОЙ ПОДСТАНЦИИ	Прочие	0	32	38:36:000025:10334
758	литера Б, НИЖНИЙ БЬЕФ ПЛОТИНЫ «СООРУЖЕНИЕ № 5»	ЗДАНИЕ ТРАНСФОРМАТОРНАЯ ПОДСТАНЦИЯ	Прочие	0	76,2	38:36:000000:3597
759	НЕСТЕРОВА ул., д. 32-а	ЗДАНИЕ ТРАНСФОРМАТОРНОЙ	Прочие	0	28	38:36:000018:18528
760	БЕЗБОКОВА ул., д. 30г	ЗДАНИЕ ТРАНСФОРМАТОРНОЙ ПОДСТАНЦИИ	Прочие	0	84,7	38:36:000028:7391
761	ЛЕРМОНТОВА ул., литера Т, к жилым домам №279/1, 279/2, 279/3, 279/4, 279/5, 279/6, 279/8, 279/9, 279/10	ТРАНСОФРМАТОРНАЯ ПОДСТАНЦИЯ	Инженерные объекты	0	61,7	38:36:000029:11755
762	РАДИЩЕВА ул., д. 153/1, возле дома 153/1	Трансформаторная подстанция	Объекты и сооружения	0	24,8	38:36:000013:15161
763	по ул. Ипподромная к жилым домам	ТРАНСФОРМАТОРНАЯ ПОДСТАНЦИЯ	Инженерные объекты	0	6,2	38:36:000020:18746
764	ЯРОСЛАВСКОГО ул., ОТ ТП «РАДИАН» ДО ЖИЛЫХ ДОМОВ ПО УЛ. ЯРОСЛАВСКОГО, 258-А,258-Б,258-В,258-Г	ЭЛЕКТРИЧЕСКАЯ СЕТЬ 0,4кВ, ОТ ТП «РАДИАН» ПО УЛ. ЯРОСЛАВСКОГО, L= 204,88 п.м., В ТОМ ЧИСЛЕ: КАБЕЛЬНАЯ ЛИНИЯ 0,4 кВ ТРАНСФОР-МАТОРНАЯ ПОДСТАНЦИЯ ТП «РАДИАН»	Сети электрические	204,88	0	38:36:000005:0000:25:401:001:020494220
765	ОТ ТП — 1329 ПО УЛ. ОСВОБОЖДЕНИЯ ДО ЖИЛЫХ ДОМОВ № 61,39 ПО ПЕР. СЕРОВА ДО ДОМА № 10 (указан адрес ориентира)	ЭЛЕКТРИЧЕСКАЯ СЕТЬ 0,4кВ, ОТ ТП — 1329 ПО УЛ. ОСВОБОЖДЕНИЯ ДО ЖИЛЫХ ДОМОВ № 61,39 ПО ПЕР. СЕРОВА ДО ДОМА № 10 L=5048.17 п.м., В ТОМ ЧИСЛЕ: ВОЗДУШНАЯ ЛИНИЯ 0,4 кВ, ТРАНСФОРМАТОРНАЯ ПОДСТАНЦИЯ	Сети электрические	508,17	0	38:36:000018:0000:25:401:001:020494320
766	ОТ ТП -КПП ДО ДОМА ПО УЛ. ГЕНЕРАЛА ДОВАТОРА,6	ЭЛЕКТРИЧЕСКАЯ СЕТЬ КЛ 6кВ, ОТ ТП — КПП — 400 кВА ДО ДОМА ПО УЛ. ГЕНЕРАЛА ДОВАТО-РА,6 L= 127,63 п.м., В ТОМ ЧИСЛЕ: КАБЕЛЬНАЯ ЛИНИЯ 6 кВ, ТРАНСФОРМАТОРНАЯ ПОДСТАН-ЦИЯ ТП КПП-400кВА	Сети электрические	127,63	0	38:36:000011:0000:25:401:001:020494100
767	ОТ ТП — 1673 УЛ. Г. ДОВАТОРА,1, УЛ. ВОРОВСКОГО, УЛ. ШАХТЕРСКОЙ, Г. ДОВАТОРА	ЭЛЕКТРИЧЕСКАЯ СЕТЬ 0,4 кВ ОТ ТП — 1673 ПО УЛ. Г. ДОВАТОРА,1 L=5330,5 п.м., В ТОМ ЧИС-ЛЕ: КАБЕЛЬНАЯ ЛИНИЯ 0,4 кВ, ВОЗДУШНАЯ ЛИНИЯ 0,4 кВ, 6 кВ; ТРАНСФОРМАТОРНАЯ ПОДСТАНЦИЯ ТП — 1673	Сети электрические	5330,5	0	38:36:000011:0000:25:401:001:020494860
768	ОТ ТП-405 ПО УЛ. КОММУНИСТИЧЕСКАЯ ДО ДОМОВ № 60,60А, 62,62А,64,66,66А, ПО УЛ. КОММУНИСТИЧЕСКАЯ	ЭЛЕКТРИЧЕСКАЯ ВОЗДУШНАЯ ЛИНИЯ 0,4 кВ ОТ ТП-405 ПО УЛКОММУНИСТИЧЕСКАЯ ДО ДОМОВ № 60, 60А, 62, 62А, 64, 66, 66А, ПО УЛ. КОММУНИ-СТИЧЕСКАЯ, L=316,6м. В ТОМ ЧИСЛЕ: ВЛ 0,4 кВ, ТП-405	Сети электрические	316,6	0	38:36:000023:0000:25:401:001:020495790
769	ЛЕРМОНТОВА ул., (В Р-НЕ ДОМА 98)	ЭЛЕКТРИЧЕСКАЯ КАБЕЛЬНАЯ ЛИНИЯ, В ТОМ ЧИСЛЕ: КЛ 0,4 кВ, ТП-620	Сети электрические	50,94	0	38:36:000033:0000:25:401:001:020495600
770	ОТ ТП-163 ПО УЛ. СОВЕТСКАЯ ДО ДОМОВ № 178,180, 182,184,184А, ПО УЛ. СОВЕТСКАЯ (указан адрес ориентира)	ЭЛЕКТРИЧЕСКАЯ ВОЗДУШНАЯ ЛИНИЯ 0,4 кВ ОТ ТП-163 ПО УЛ. СОВЕТСКАЯ ДО ДОМОВ № 178,180, 182,184,184А, ПО УЛ. СОВЕТСКА-Я,L=424,53, В ТОМ ЧИСЛЕ: ВЛ 0,4 кВ, ТП-163	Сети электрические	424,53	0	38:36:000022:0000:25:401:001:020495800
771	ОТ ТП-746 ПО УЛ. БАРИКАД,145	ЭЛЕКТРИЧЕСКАЯ ВОЗДУШНАЯ ЛИНИЯ , В ТОМ ЧИСЛЕ: ВЛ 0,4 кВ, ТП-746	Сети электрические	671,28	0	38:36:000018:0000:25:401:001:020494900



772	РАБОЧЕГО ШТАБА ул., ОТ ТП — 397 ДО ЖИЛОГО ДОМА № 93	ЭЛЕКТРИЧЕСКАЯ КАБЕЛЬНАЯ ЛИНИЯ 0,4 кВ; ЭЛЕКТРИЧЕСКАЯ ВОЗДУШНАЯ ЛИНИЯ 0,4 кВ ОТ ТП — 397 ПО УЛ. Р. ШТАБА, В ТОМ ЧИСЛЕ: КАБЕЛЬН. ЛИНИЯ 0,4 кВ, ВОЗДУШН. ЛИНИЯ 0,4 кВ, ТРАНСФОРМАТОРНАЯ ПОДСТАНЦИЯ ТП-397	Сети электрические	102,53	66,1	38:36:000012:0000:25:401:001:0204952802
773	ИОСИФА УТКИНА ул., ОТ ТП-7754 ДО ЖИЛЫХ ДОМОВ № 28,30	ЭЛЕКТРИЧЕСКАЯ КАБЕЛЬНАЯ ЛИНИЯ 0,4 кВ, ОТ ТП-7754 ПО УЛ. ИОСИФА УТКИНА, В ТОМ ЧИСЛЕ: КЛ 0,4 кВ, ТП-7754	Сети электрические	267,19	0	38:36:000020:0000:25:401:001:020496610
774	СЕДОВА ул., ОТ ТП-1352 ДО ЖИЛЫХ ДОМОВ 62/2,62/3,62/4,62/8,62/9	ЭЛЕКТРИЧЕСКАЯ ВОЗДУШНАЯ ЛИНИЯ 0,4кВ ОТ ОТ ТП-1352 ПО УЛ. СЕДОВА, В ТОМ ЧИСЛЕ: ВЛ 0,4кВ, ТП-1352	Сети электрические	416,63	0	
775	СТЕПАНА РАЗИНА ул., от ТП-723 А до домов № 15, 19	ЭЛЕКТРИЧЕСКАЯ КАБЕЛЬНАЯ ЛИНИЯ: В ТОМ ЧИСЛЕ: воздушная линия 0,4 к.В, от ТП — 723 А L = 128,06 м, ТРАНСФОРМАТОРНАЯ ПОДСТАН-ЦИЯ ТП-723-А	Сети электрические	128,06	72,7	38:36:000034:0000:25:401:001:020495190
776	ОТ ТП-426 ДО ДОМОВ № 219/1,219/2 ПО УЛ. ПАВЛА КРАСИЛЬНИКОВА (указан адрес ориентира)	ЭЛЕКТРИЧЕСКАЯ СЕТЬ 0,4 кВ ПО УЛ. ПАВЛА КРАСИЛЬНИКОВА , L= 55,2п.м., В ТОМ ЧИСЛЕ: КЛ 0,4 кВ, ТП-426	Сети электрические	55,2	0	38:36:000003:0000:25:401:001:020495250
777	ВОЗЛЕ ДОМА ПО УЛ. ПРЖЕВАЛЬСКОГО,45 (указан адрес ориентира)	ТРАНСФОРМАТОРНАЯ ПОДСТАНЦИЯ — 1089	Прочие	0	51	38:36:000003:0000:25:401:001:020495540
778	ЛЕСНОЙ, ОТ ТП-1497 ПР. СИРЕНЕВЫЙ К ДОМАМ ПО УЛ. ВЕСЕННЯЯ, ПЕДАГОГИЧЕСКАЯ, СЛАВНАЯ	ЭЛЕКТРИЧЕСКАЯ ВОЗДУШНАЯ ЛИНИЯ, В ТОМ ЧИСЛЕ: ВЛ 0,4 кВ, ТРАНСФОРМАТОРНАЯ ПОД-СТАНЦИЯ ТП-1497	Сети электрические	1295	0	38:36:000014:0000:25:401:001:020495410
779	от ТП-561 по пер. Пионерский до домов № 13, 16 по ул. Богдана Хмельниц-кого	ЭЛЕКТРИЧЕСКАЯ ВОЗДУШНАЯ ЛИНИЯ 0,4 к.В, от ТП-561 по пер. Пионерский до домов № 13, 16 по ул. Богдана Хмельницкого L = 219,0 м, В ТОМ ЧИСЛЕ ТРАНСФОРМАТОРНАЯ ПОДСТАНЦИЯ ТП-561	Сети электрические	219	0	38:36:000034:0000:25:401:001:020495000
780	НЕКРАСОВА ул., от ТП— 697 ДО ДОМА № 5	ЭЛЕКТРИЧЕСКАЯ ВОЗДУШНАЯ ЛИНИЯ 0,4 к.В, от ТП-697 ДО ДОМА № 5 ПО УЛ.НЕКРАСОВА , L =35,66 м В ТОМ ЧИСЛЕ ТРАНСФОРМАТОРНАЯ ПОДСТАНЦИЯ ТП-697	Сети электрические	35,66	0	38:36:000034:0000:25:401:001:020494960
781	от КТПН ПО 2-МУ РАЙОНУ, МЕТАЛЛОБАЗЕ (указан адрес ориентира)	ЭЛЕКТРИЧЕСКАЯ СЕТЬ 0,4 кВ, от КТПН ПО 2-МУ РАЙОНУ, МЕТАЛЛОБАЗЕ , L = 2584,69 м СОСТО-ЯЩАЯ ИЗ ВОЗДУШНОЙ лэп НИЗКОГО НАПРЯ-ЖЕНИЯ 0,4 кВ, В ТОМ ЧИСЛЕ ТРАНСФОРМА-ТОРНАЯ ПОДСТАНЦИЯ ТП— 478	Сети электрические	2584,69	0	38:36:000005:0000:25:401:001:020495120
782	ЛЕСНОЙ, ОТ ТП-1633 ПО ПР. КЛУБНИЧНОМУ К ДОМАМ ПО УЛ. ВЕРХ-НЯЯ	ЭЛЕКТРИЧЕСКАЯ ВОЗДУШНАЯ ЛИНИЯ, В ТОМ ЧИСЛЕ: ВЛ 0,4 кВ, ТП-1633	Сети электрические	1575	0	38:36:000014:0000:25:401:001:020495610
783	ЛЕСНОЙ, ОТ ТП-1634 ПО УЛ. ГУБЕРНАТОРСКАЯ К ДОМУ ПО УЛ. СЛАВНАЯ	ЭЛЕКТРИЧЕСКАЯ ВОЗДУШНАЯ ЛИНИЯ, В ТОМ ЧИСЛЕ: ВЛ 0,4 кВ, ТП-1634	Сети электрические	1634	0	38:36:000014:0000:25:401:001:020495680
784	ЛЕСНОЙ, ОТ ТП-1440 ПО УЛ. ВЕРХНЯЯ К ДОМАМ ПО ПЕР. ЮРЬЕВСКО-МУ	ЭЛЕКТРИЧЕСКАЯ ВОЗДУШНАЯ ЛИНИЯ, В ТОМ ЧИСЛЕ: ВЛ 0,4 кВ, ТП-1440	Сети электрические	1330	0	38:36:000014:0000:25:401:001:020495710
785	ЛЕСНОЙ, ОТ ТП-1350 ПО УЛ. АЛЕКСАНДРОВСКАЯ К ДОМАМ	ЭЛЕКТРИЧЕСКАЯ ВОЗДУШНАЯ ЛИНИЯ, В ТОМ ЧИСЛЕ: ВЛ 0,4 кВ, ТП-1350	Сети электрические	805	0	38:36:000014:0000:25:401:001:020495700
786	ЛЕСНОЙ, ОТ ТП-1570 ПО УЛ. ГУБЕРНАТОРСКОЙ К ДОМАМ ПО УЛ. БОЛЬШАЯ ПОЛЯНКА, РОЖДЕСТВЕНСКАЯ	ЭЛЕКТРИЧЕСКАЯ ВОЗДУШНАЯ ЛИНИЯ, В ТОМ ЧИСЛЕ: ВЛ 0,4 кВ, ТП-1570	Сети электрические	1470	0	38:36:000014:0000:25:401:001:020495350
787	ЛЕСНОЙ, ОТ ТП-1635 ПО УЛ. ПРАВОБЕРЕЖНАЯ К ДОМАМ ПО УЛ. СЛАВНАЯ	ЭЛЕКТРИЧЕСКАЯ ВОЗДУШНАЯ ЛИНИЯ, В ТОМ ЧИСЛЕ: ВЛ 0,4 кВ, ТП-1635	Сети электрические	1750	0	38:36:000014:0000:25:401:001:020495630
788	ЛЕСНОЙ, ОТ ТП-1648 УЛ. ВЕРХНЯЯ К ДОМАМ ПО УЛИЦАМ ВЕСЕН-НЯЯ, БОЛЬШАЯ ПОЛЯНКА	ЭЛЕКТРИЧЕСКАЯ ВОЗДУШНАЯ ЛИНИЯ, В ТОМ ЧИСЛЕ: ВЛ 0,4 кВ, ТП-1648	Сети электрические	1120	0	38:36:000014:0000:25:401:001:020495640
789	ЛЕСНОЙ, ОТ ТП-1653 ПО УЛ. ДАЛЬНЯЯ К ДОМАМ ПО УЛИЦАМ РОЖДЕСТВЕНСКАЯ, СЛАВНАЯ	ЭЛЕКТРИЧЕСКАЯ ВОЗДУШНАЯ ЛИНИЯ, В ТОМ ЧИСЛЕ: ВЛ 0,4 кВ, ТП-1653	Сети электрические	1820	0	38:36:000014:0000:25:401:001:020495690
790	ЛЕСНОЙ, ОТ ТП-1347 ПР. ХЛЕБНЫЙ К ДОМАМ ПО УЛИЦАМ САДОВАЯ, ЛЫЖНАЯ, ПР. МОРОЗНЫЙ	ЭЛЕКТРИЧЕСКАЯ ВОЗДУШНАЯ ЛИНИЯ, В ТОМ ЧИСЛЕ: ВЛ 0,4 кВ, ТП-1347	Сети электрические	1575	0	38:36:000014:0000:25:401:001:020495650
791	АКАДЕМИКА КУРЧАТОВА ул., (В Р-НЕ ДОМОВ 7,5А,5Б,11)	ЭЛЕКТРИЧЕСКАЯ КАБЕЛЬНАЯ ЛИНИЯ, В ТОМ ЧИСЛЕ: КЛ 0,4 кВ, ТП-623	Сети электрические	191,24	0	38:36:000033:0000:25:401:001:020495470
792	СОВЕТСКАЯ ул., д. 107, (ВО ДВОРЕ)	ЭЛЕКТРИЧЕСКАЯ КАБЕЛЬНАЯ ЛИНИЯ, В ТОМ ЧИСЛЕ: КЛ 0,4 кВ, ТП-921	Сети электрические	121,28	0	38:36:000020:0000:25:401:001:020495750
793	ОТ ТП-1078 ПО УЛ. КАРЛА ЛИБКНЕХТА ДО ДОМОВ № 36,№38,№40 И ПО УЛ. ТИМИРЯЗЕВА ДО ДОМОВ № 37,№37-А	ЭЛЕКТРИЧЕСКАЯ ВОЗДУШНАЯ ЛИНИЯ 0,4кВ ОТ ТП-1078 ПО УЛ. КАРЛА ЛИБКНЕХТА ДО ДО-МОВ № 36,№38,№40 И ПО УЛ. ТИМИРЯЗЕВА ДО ДОМОВ № 37,№37-А, L= 273,22м, В ТОМ ЧИСЛЕ: ВЛ 0,4кВ, ТП-1078	Сети электрические	273,22	0	38:36:000034:0000:25:401:001:020496180
794	СПАРТАКОВСКАЯ ул., ОТ ТП-375 ДО ЖИЛОГО ДОМА № 4, УЛ. ИВАНА КОЧУБЕЯ, ОТ ТП-375 ДО ЖИЛОГО ДОМА № 17	ЭЛЕКТРИЧЕСКАЯ КАБЕЛЬНАЯ ЛИНИЯ 0,4 кВ ОТ ТП-375 ПО УЛ.СПАРТАКОВСКАЯ, В ТОМ ЧИСЛЕ: КЛ. 0,4 кВ, ТП-80	Сети электрические	407,02	0	38:36:000013:0000:25:401:001:020496280
795	ОТ ТП-2127, НЕФТЕБАЗА	ЭЛЕКТРИЧЕСКАЯ СЕТЬ ОТ ТП-2127, НЕФТЕБА-ЗА L=948,43 п.м. В ТОМ ЧИСЛЕ: КАБЕЛЬНАЯ И ВОЗДУШНАЯ ЛИНИЯ НИЗКОГО НАПРЯЖЕНИЯ, ТРАНСФОРМАТОРНАЯ ПОДСТАНЦИЯ ТП-2127	Сети электрические	948,43	0	38:36:000000:0000:25:401:001:020494740
796	ГЛЕБА УСПЕНСКОГО ул., ОТ ТП-1789 ДО Ж/Д № 11,11А,12-18,18А,19-32,32А, 36-38,38А,39-45,47	ЭЛЕКТРИЧЕСКАЯ ВОЗДУШНАЯ ЛИНИЯ 0,4 кВ, ОТ ТП— 1789 ПО УЛ. ГДЕБА УСПЕНСКОГО, В ТОМ ЧИСЛЕ: ВЛ 0,4 кВ; ТП-1789	Сети электрические	1332,02	0	38:36:000013:0000:25:401:001:020496560
797	ОТ ТП-1796 ДО Ж/Д № 50 ПО УЛ. ТРУДОВАЯ, ОТ ТП-1796 ДО Ж/Д № 62/2 ПО УЛ. ТРИЛИССЕРА	ЭЛЕКТРИЧЕСКАЯ КАБЕЛЬНАЯ ЛИНИЯ 0,4 кВ, ОТ ТП— 1796ПО УЛ. ТРУДОВАЯ, ТРИЛИССЕРА, В ТОМ ЧИСЛЕ: КЛ 0,4 кВ, ТП-1796	Сети электрические	352,85	0	38:36:000021:0000:25:401:001:020495460
798	4-Я ЖЕЛЕЗНОДОРОЖНАЯ ул., (В РАЙОНЕ ДОМА 59)	ЭЛЕКТРИЧЕСКАЯ КАБЕЛЬНАЯ ЛИНИЯ, В ТОМ ЧИСЛЕ: КЛ 0,4 кВ, ТП-1541	Сети электрические	72,04	0	38:36:000033:0000:25:401:001:020495560
799	КАСЬЯНОВА ул., (В РАЙОНЕ ДОМА,2), УЛ. МАЯКОВСКОГО (В РАЙОНЕ ДОМА,5-Б), УЛ. ПРОФСОЮЗНАЯ (В РАЙОНЕ ДОМОВ,2,4)	ЭЛЕКТРИЧЕСКАЯ КАБЕЛЬНАЯ ЛИНИЯ, В ТОМ ЧИСЛЕ: КЛ 0,4 кВ, ТП-682	Сети электрические	216,4	0	38:36:000033:0000:25:401:001:020495570
800	ЕГОРОВА ул., ОТ ТП-395 ДО ЖИЛЫХ ДОМОВ № 5,7,9,11,13,15,16,17,18,19, 20,21, 22,23,24,25,27	ЭЛЕКТРИЧЕСКАЯ КАБЕЛЬНАЯ ЛИНИЯ 0,4 кВ; ЭЛЕКТРИЧЕСКАЯ ВОЗДУШНАЯ ЛИНИЯ 0,4 кВ ОТ ТП-395 ПО УЛ.ЕГОРОВА, В ТОМ ЧИСЛЕ : КЛ 0,4 кВ, ВЛ 0,4 кВ, ТП-395	Сети электрические	1218,58	55,6	38:36:000000:5609
801	ГОГОЛЯ ул., (в районе дома 53/3)	ЭЛЕКТРИЧЕСКАЯ КАБЕЛЬНАЯ ЛИНИЯ , В ТОМ ЧИСЛЕ : КЛ 0,4 кВ, ТП-1726	Сети электрические	116,99	0	38:36:000033:0000:25:401:001:020498050
802	СПАРТАКОВСКАЯ ул., ОТ ТП-1027 ДО ЖИЛОГО ДОМА № 6	ЭЛЕКТРИЧЕСКАЯ КАБЕЛЬНАЯ ЛИНИЯ 0,4 кВ, ОТ ТП-1027 ПО УЛ. СПАРТАКОВСКАЯ, В ТОМ ЧИСЛЕ : КЛ 0,4 кВ, ТП-1027	Сети электрические	199,63	0	38:36:000013:16615
803	МАРАТА ул., ОТ ТП-345 ДО ЖИЛОГО ДОМА № 62/2	ЭЛЕКТРИЧЕСКАЯ КАБЕЛЬНАЯ ЛИНИЯ 0,4 кВ, ОТ ТП-345 ПО УЛ. МАРАТА, В ТОМ ЧИСЛЕ : КЛ 0,4 кВ, ТП-345	Сети электрические	103,83	0	38:36:000034:20696
804	ШМИДТА ул., УЛ. КЛАРЫ ЦЕТКИН, УЛ. 4-Я ЖЕЛЕЗНОДОРОЖНАЯ ОТ ТП-237 К ДОМАМ	ЭЛЕКТРИЧЕСКАЯ ВОЗДУШНАЯ ЛИНИЯ 0,4 кВ, В ТОМ ЧИСЛЕ: ВЛ 0,4кВ, ТП-237	Сети электрические	1498,15	0	38:36:000033:0000:25:401:001:020498710
805	ОТ ТП-455 ПО УЛ. СИБИРСКАЯ ДО ДОМОВ № 1-А, № 1-Б, № 1-В (указан адрес ориентира)	ЭЛЕКТРИЧЕСКАЯ КАБЕЛЬНАЯ ЛИНИЯ 0,4 кВ ОТ ТП-455 ПО УЛ. СИБИРСКАЯ ДО ДОМОВ № 1-А, №1-Б,№1-В ПО УЛ. СИБИРСКАЯ, L=72,24М, В ТОМ ЧИСЛЕ: ВЛ 0,4кВ, ТП-455	Сети электрические	72,24	0	

806	ДЕКАБРЬСКИХ СОБЫТИЙ ул., д. 100	комплексная трансформаторная подстанция наруж- ной установки 1952	Прочие	0	10,8	38:36:000034:0573:25:401: 001:200054570:1800
807	ПОЛЕНОВА ул., возле дома 23,литера Т	НЕЖИЛОЕ ЗДАНИЕ ТП 2962	Инженерные объекты	0	21,6	38:36:000020:12933
808	БАГРАТИОНА ул., ВОЗЛЕ ДОМА 29/4, литера Ф	НЕЖИЛОЕ ЗДАНИЕ ТП 2498	Инженерные объекты	0	21,6	38:36:000026:9190
809	БОРОДИНА ул., ВОЗЛЕ ДОМА 13/1, литера Т	НЕЖИЛОЕ ЗДАНИЕ ТП 2982	Инженерные объекты	21,6	0	38:36:000026:9189
810	БАУМАНА ул., ВОЗЛЕ ДОМА 205, Литера Х	НЕЖИЛОЕ ЗДАНИЕ ТП 2955	Инженерные объекты	52,6	0	38:36:000005:18539
811	БАГРАТИОНА ул., возле дома 55,литера Т	НЕЖИЛОЕ ЗДАНИЕ ТП — УКС	Инженерные объекты	0	70,8	38:36:000026:9200
812	ЦИМЛЯНСКАЯ ул., литера А, в районе ж/д 1/1,1/2, ул. Постышева, 10/1,10/2	ТРАНСФОРМАТОРНАЯ ПОДСТАНЦИЯ	Инженерные объекты	45,2	45,2	38:36:000000:0:4274
813	БАУМАНА ул., ВОЗЛЕ ДОМОВ №№231/5,231/7,231/8	ЗДАНИЕ НЕЖИЛОЕ — ТП— 2477	Инженерные объекты	0	17,2	38:36:000005:17669
814	БАУМАНА ул., ВОЗЛЕ ДОМА № 229/7	ЗДАНИЕ НЕЖИЛОЕ — ТП -74	Инженерные объекты	0	88,3	38:36:000005:0:472
815	БАУМАНА ул., возле дома 231/9, литера У	СООРУЖЕНИЕ — НЕЖИЛОЕ ЗДАНИЕ ТП 2478	Инженерные объекты	0	21,6	38:36:000005:18537
816	ГЕОЛОГОВ ул., д. 15, литера Б	ЗДАНИЕ — ТРАНСФОРМАТОРНАЯ ПОДСТАН- ЦИЯ	Объекты и сооружения		35,6	38:36:000027:15903
817	ДЕКАБРЬСКИХ СОБЫТИЙ ул., д. 92	ТП ОТДЕЛЕНИЯ ПЕНСИОННОГО ФОНДА Рос- сийской Федерации (государственного учреждения) по Иркутской области	Инженерные объекты		48,3	38:36:000034:18948
818	ДЗЕРЖИНСКОГО ул., д. 20-т, литера Т	ТРАНСФОРМАТОРНАЯ ПОДСТАНЦИЯ	Объекты и сооружения	0	45,2	
819	МАРШАЛА ЖУКОВА просп., возле дома 13/1,литера У	НЕЖИЛОЕ ЗДАНИЕ ТП 2388	Инженерные объекты	0	21,6	38:36:000025:7935
820	БАЙКАЛЬСКАЯ ул., БАЙКАЛЬСКАЯ ул., возле дома 320/2, литера Т	НЕЖИЛОЕ ЗДАНИЕ ТП 2387	Инженерные объекты	0	21,6	38:36:000025:7933
821	г.ИРКУТСК, К ЖИЛЫМ ДОМАМ № 279/1, № 79/2, №279/3, №279/4,№279/5, №279/6,279/8,№279/9,№279/10 по ул.Лермонтова	ТРАНСФОРМАТОРНАЯ ПОДСТАНЦИЯ	Инженерные объекты		61,7	38:36:000029:11755
822	ЛЕРМОНТОВА ул., В районе домов №84, 86, ул. Грибоедова, в р-не домов № 63, 65	СООРУЖЕНИЕ — ЭЛЕКТРИЧЕСКАЯ КАБЕЛЬ- НАЯ ЛИНИЯ 0,4кВ, В Т.Ч. ТП-650	Сети электрические	497,9	0	
823	ФУРЬЕ ул., д. 4	ТП — 878	Прочие	0	34	38:36:000034:0484:25:401: 001:004432290
824	ГОГОЛЯ ул., д. 11, РТП№86 во дворе домов Гоголя №11,13,15,19 и Румянце- ва, 22,24	Трансформаторная подстанция	Инженерные объекты	0	47,5	38:36:000033:34215
825	ЛЕРМОНТОВА ул., д. 136, ТП во дворе дома №136 б/с 1,2,3,4,5,6	Трансформаторная подстанция	Инженерные объекты	0	65	38:36:000029:14715
826	МАРШАЛА КОНЕВА ул., д. 92, во дворе дома №92 по ул. Маршала Конева	НЕЖИЛОЕ ЗДАНИЕ (ТРАНСФОРМАТОРНАЯ ПОДСТАНЦИЯ)	Инженерные объекты	0	6,1	38:36:000031:21007
827	ЛЕРМОНТОВА ул., д. 81/11	НЕЖИЛОЕ ЗДАНИЕ (ТРАНСФОРМАТОРНАЯ ПОДСТАНЦИЯ)	Инженерные объекты	0	49,5	38:36:000033:29368
828	ЛЕСИ УКРАИНКИ ул., напротив дома № 32	НЕЖИЛОЕ ЗДАНИЕ (Трансформаторная подстан- ция)	Инженерные объекты	0	46,2	38:36:000033:34161
829	МАРШАЛА КОНЕВА ул., д. 16, во дворе жилого дома по ул. Маршала Коне- ва, 16, ЖК «Эльбрус»	Трансформаторная подстанция	Инженерные объекты	0	50,2	38:36:000031:20762
830	7 мкр. Ново-Ленино, литкра IV	ТРАНСФОРМАТОРНАЯ ПОДСТАНЦИЯ № 4683	Инженерные объекты	0	28,5	
831	БАУМАНА ул., д. 214/1, ТП-2774	Трансформаторная подстанция	Инженерные объекты	0	81	38:36:000005:26074
832	СНТ «Светлый» КТП №490П	Комплексная трансформаторная подстанция № 490П	Инженерные объекты	0	5,9	38:36:000017:2943
833	Летописца Нита Романова ул., д. 23	ТРАНСФОРМАТОРНАЯ ПОДСТАНЦИЯ	Инженерные объекты	0	27,8	38:36:000005:29354
834	от подстанции ТП-523 до ТП-3883	СЕТЬ ЭЛЕКТРОСНАБЖЕНИЯ	Сети электрические	201		38:36:000033:34109
835	от ТП по адресу : ул.Багратиона, 52-а до ТП б/н,литера IX	СЕТЬ ЭЛЕКТРОСНАБЖЕНИЯ 6 кВ	Сети электрические	211,5	0	38:36:000026:9217
836	1-Й СОВЕТСКИЙ пер., д. 1А	КАБЕЛЬНАЯ ЛИНИЯ	Сети электрические	191		38:36:000002:8495
837	2-Й ГОРОДОК ул., литера I, от дома по тер. 2-й Городок, 16 до ТП	сеть электроснабжения	Сети электрические	130	0	38:36:000006:0:85
838	2-Й ГОРОДОК ул., литера I, от дома по тер. 2-й Городок, 17 до ТП	сеть электроснабжения	Сети электрические	130	0	38:36:000006:0:84
839	2-Я ЖЕЛЕЗНОДОРОЖНАЯ ул., (в районе домов 8,8-а,8-6,8-в)	ЭЛЕКТРИЧЕСКАЯ КАБЕЛЬНАЯ ЛИНИЯ — 0,4 кВ	Сети электрические	543,42	0	
840	2-Я ЛЕТЧИКОВ ул.	ВЛ — 0,4 кВ	Сети электрические	135	0	38:36:000034:0484:25:401: 001:004432290
841	4-Я ЖЕЛЕЗНОДОРОЖНАЯ ул., (В РАЙОНЕ ДОМА 59)	ЭЛЕКТРИЧЕСКАЯ КАБЕЛЬНАЯ ЛИНИЯ, В ТОМ ЧИСЛЕ: КЛ 0,4 кВ, ТП-1541	Сети электрические	72,04	0	38:36:000033:0000:25:401: 001:020495560
842	4-Я ЖЕЛЕЗНОДОРОЖНАЯ ул., литера I, от ТП-893 до жилых домов по ул. 4-я Железнодорожная, 153,155,157	сеть электроснабжения	Сети электрические	273,47	0	38:36:000033:26720
843	5-Й АРМИИ ул., литера I, обл.Иркутская, г.Иркутск, по ул.5 Армии от ТП- 469 до жилого дома № 37	сеть электроснабжения	Сети электрические	46,69	0	38:36:000034:4617
844	5-Й АРМИИ ул., ОТ ТП — 617 ДО ЖИЛОГО ДОМА № 40	ЭЛЕКТРИЧЕСКАЯ КАБЕЛЬНАЯ ЛИНИЯ 0,4 кВ, ОТ ТП — 617 ПО УЛ. 5-Й АРМИИ	Сети электрические	263,23	0	38:36:000034:0000:25:401: 001:020495200
845	5-Й АРМИИ ул., ОТ ТП-529 ДО ЖИЛОГО ДОМА № 12	ЭЛЕКТРИЧЕСКАЯ КАБЕЛЬНАЯ ЛИНИЯ 0,4 кВ, ОТ ТП-529 ПО УЛ. 5-ОЙ АРМИИ	Сети электрические	90,99	0	38:36:000034:0000:25:401: 001:020496260
846	5-Й АРМИИ ул., ОТ ТП-793А ДО ЖИЛОГО ДОМА № 18	ЭЛЕКТРИЧЕСКАЯ КАБЕЛЬНАЯ ЛИНИЯ 0,4 кВ, ОТ ТП-793А ПО УЛ. 5-ОЙ АРМИИ	Сети электрические	27,02	0	38:36:000034:0000:25:401: 001:020496620
847	5-Й АРМИИ ул., ОТ ТП-800 ДО ЖИЛОГО ДОМА № 10; ПЕР. КРАСНО- ФЛОТСКИЙ, ОТ ТП-800 ДО ЖИЛОГО ДОМА № 6	ЭЛЕКТРИЧЕСКАЯ КАБЕЛЬНАЯ ЛИНИЯ 0,4 кВ, ОТ ТП-7754 ПО УЛ. ИОСИФА УТКИНА	Сети электрические	177,78	0	38:36:000034:0000:25:401: 001:020496270
848	6 микрорайон Ново-Ленино, к детскому саду на 220 мест V очереди строи- тельства, литера II	СЕТИ ЭЛЕКТРОСНАБЖЕНИЯ	Сети электрические	144,1		
849	6 мкр. Ново-Ленино, к б/с 2-11, литера II	СЕТИ ЭЛЕКТРОСНАБЖЕНИЯ	Сети электрические	89,71		
850	7 мкр. Ново-Ленино, в районе б/с 7-3, 7-4, литера II	ЭЛЕКТРОСНАБЖЕНИЕ	Сети электрические	44,9		
851	7-й микрорайон Ново-Ленино в районе б/с № 1, 2, 3, 4 ул.Баумана	СЕТИ ЭЛЕКТРОСНАБЖЕНИЯ 0,4 кВ	Сети электрические	261,18	0	38:36:000005:19476
852	8-Й КМ. ЯКУТСКОГО ТРАКТА, 9-Й КМ. ЯКУТСКОГО ТРАКТА (указан адрес ориентира)	ЭЛЕКТРИЧЕСКАЯ ВОЗДУШНАЯ ЛИНИЯ , В ТОМ ЧИСЛЕ : ВЛ 0,4 кВ, ЛЭП 6 кВ, ТП-1262, ТП-1264, ТП-1265	Сети электрические	4632,27	0	38:36:000015:0000:25:401: 001:020497190
853	административное здание № 1 по ул. Киевская от ТП-589	СЕТИ ЭЛЕКТРОСНАБЖЕНИЯ	Сети электрические	10		38:36:000034:21305
854	административное здание № 15 по ул. Сухэ-Батора от опоры воздушной линии 0,4 кВ с ТП-11	СЕТЬ ЭЛЕКТРОСНАБЖЕНИЯ	Сети электрические	45		38:36:000034:21339
855	административное здание № 20 по ул. Российская от ТП-362	СЕТЬ ЭЛЕКТРОСНАБЖЕНИЯ	Сети электрические	67		38:36:000034:21340
856	административное здание № 36 по ул. Дзержинского от ТП-584	СЕТЬ ЭЛЕКТРОСНАБЖЕНИЯ	Сети электрические	172		38:36:000034:21304
857	административное здание № 9-6 по ул. Декабрьских Событий от ТП-1042	СЕТЬ ЭЛЕКТРОСНАБЖЕНИЯ	Сети электрические	54		38:36:000034:21288
858	АКАДЕМИКА КУРЧАТОВА ул., (В РАЙОНЕ ДОМОВ 5,9)	ЭЛЕКТРИЧЕСКАЯ КАБЕЛЬНАЯ ЛИНИЯ 0,4 кВ,	Сети электрические	147,64	0	
859	АКАДЕМИКА КУРЧАТОВА ул., (В Р-НЕ ДОМОВ 7,5А,5Б,11)	ЭЛЕКТРИЧЕСКАЯ КАБЕЛЬНАЯ ЛИНИЯ, В ТОМ ЧИСЛЕ: КЛ 0,4 кВ, ТП-623	Сети электрические	191,24	0	38:36:000033:0000:25:401: 001:020495470
860	АКАДЕМИКА КУРЧАТОВА ул., В РАЙОНЕ ДОМОВ № 3, №5 б №5в, №11	ЭЛЕКТРИЧЕСКАЯ КАБЕЛЬНАЯ ЛИНИЯ ОТ ТП № 622 до ТП № 623	Сети электрические	248,15	0	38:36:000033:0:1367
861	АКАДЕМИКА КУРЧАТОВА ул., ОТ ТП № 622 ДО ТП № 799	КАБЕЛЬНАЯ ЛИНИЯ ЭЛЕКТРОПЕРЕДАЧИ (6 кВ)	Сети электрические	472,26	0	38:36:000033:0:1389
862	АКАДЕМИКА ОБРАЗЦОВА ул., д. 23, от ТП-5 до здания МБОУ СОШ №67 по ул. Академика Образцова, 23	СЕТЬ ЭЛЕКТРОСНАБЖЕНИЯ	Сети электрические	286		38:36:000008:6641
863	АКАДЕМИКА ОБРАЗЦОВА ул., д. 35, от ТП-31 до жилого дома по ул. Ака- демика Образцова, д. 35	СЕТЬ ЭЛЕКТРОСНАБЖЕНИЯ	Сети электрические	31		38:36:000008:6672
864	АКАДЕМИЧЕСКАЯ ул., д. 44, от ТП№1621 до вводного щита дома №44 (б/с 15,16,17,18). от ТП№1621 до вводного щита дома №46 (б/с 14). от ТП№1621 до вводного щита гаражей и о//хранилища №50.	СЕТЬ ЭЛЕТРОСНАБЖЕНИЯ	Сети электрические	158		38:36:000027:20700
865	АЛЕКСАНДРА НЕВСКОГО ул., литера I, ул. Александра Невского (от ТП- 439 до дома № 48-а)	сеть электроснабжения	Сети электрические	15	0	38:36:000021:21508



866	АЭРОФЛОТСКАЯ ул., ОТ ТП-490 ДО Ж/Д № 7А	ЭЛЕКТРИЧЕСКАЯ КАБЕЛЬНАЯ ЛИНИЯ 0,4 кВ, ОТ ТП-490 ПО УЛ. АЭРОФЛОТСКАЯ	Сети электрические	148,17	0	38:36:000022:0000:25:401:001:020496200
867	БАБУШКИНА ул., д. 14, от ТП-1131, расположенный во дворе жилого дома №14 по ул. Бабушкина до МДОУ г. Иркутска детского сада №51 по ул. Декабрьских Событий, 34	СЕТЬ ЭЛЕКТРОСНАБЖЕНИЯ	Сети электрические	258		38:36:000034:21197
868	БАБУШКИНА ул., ОТ ТП-1131 ДО Ж/Д № 14	ЭЛЕКТРИЧЕСКАЯ КАБЕЛЬНАЯ ЛИНИЯ 0,4 кВ, ОТ ТП-1131 ПО УЛ. БАБУШКИНА,	Сети электрические	23,9	0	38:36:000034:0000:25:401:001:020496140
869	БАГРАТИОНА ул., д. 48, от ТП-№1144 до учебного корпуса по ул. Багратиона, 50 и до общежития по ул. Багратиона, 48	КАБЕЛЬНАЯ ЛИНИЯ	Сети электрические	180		38:36:000026:11432
870	БАГРАТИОНА ул., ОТ РП — 79 К ДОМАМ №№ 27/1, 25/3	КАБЕЛЬНАЯ ЛИНИЯ 0,4 кВ	Сети электрические	125,9	0	38:36:000026:8652
871	БАГРАТИОНА ул., ОТ ТП — 2498 К ДОМУ № 27/2	КАБЕЛЬНАЯ ЛИНИЯ — 0,4 кВ	Сети электрические	69,7	0	38:36:000000:2187
872	БАГРАТИОНА ул., ОТ ТП — 2498 К ДОМАМ №№ 29/1, 29/2, 29/3, 29/4	КАБЕЛЬНАЯ ЛИНИЯ 0,4 кВ	Сети электрические	94,87	0	38:36:000000:0:5893
873	БАГРАТИОНА ул., от ТП-№1144 до столовой	КАБЕЛЬНАЯ ЛИНИЯ	Сети электрические	58		38:36:000026:11430
874	БАЙКАЛЬСКАЯ ул., д. 237, ОТ ТП-971 ДО ВРУ ОБЩЕЖИТИЯ	КАБЕЛЬНАЯ ЛИНИЯ	Сети электрические	156		
875	БАЙКАЛЬСКАЯ ул., д. 328, литера IV, от существующего колодца возле жилого дома №332 до детского сада	ТЕЛЕФОННАЯ КАНАЛИЗАЦИЯ	Сети электрические	56		38:36:000025:10385
876	БАЙКАЛЬСКАЯ ул., д. 328, литера VI, от жилого дома №330 до детского сада	РАДИОФИКАЦИЯ	Сети электрические	60		38:36:000025:10415
877	БАЙКАЛЬСКАЯ ул., литера I, ул. Байкальская (от ТП-653 до дома № 157)	сеть электроснабжения	Сети электрические	49,03	0	38:36:000022:29627
878	БАЙКАЛЬСКАЯ ул., литера I, ул. Байкальская (от ТП-886 до дома № 257-6)	сеть электроснабжения	Сети электрические	36,47	0	38:36:000024:0:266
879	БАЙКАЛЬСКАЯ ул., литера I, обл.Иркутская, г.Иркутск, ул.Байкальская, от РП-45 до дома № 155	сеть электроснабжения	Сети электрические	185,3	0	38:36:000000:0:5731
880	БАЙКАЛЬСКАЯ ул., ОТ ТП-1127 ДО ТП-715	ЭЛЕКТРИЧЕСКАЯ КАБЕЛЬНАЯ ЛИНИЯ 10 кВ ОТ ТП-1127 ПО УЛ. БАЙКАЛЬСКАЯ,	Сети электрические	257,46	0	
881	БАЙКАЛЬСКАЯ ул., ОТ ТП-715 ДО ДОМА № 118	ЭЛЕКТРИЧЕСКАЯ КАБЕЛЬНАЯ ЛИНИЯ 10кВ ОТ ТП— 715 ПО УЛ. БАЙКАЛЬСКАЯ,	Сети электрические	186,43	0	
882	БАРРИКАД ул., д. 43	ЭЛЕКТРИЧЕСКАЯ ВОЗДУШНАЯ ЛИНИЯ 0,4	Сети электрические	583,5	0	38:36:000018:0000:25:401:001:020494990
883	БАРРИКАД ул., д. 52	ЭЛЕКТРИЧЕСКАЯ ВОЗДУШНАЯ ЛИНИЯ 0,4 кВ	Сети электрические	348,2	0	38:36:000018:0000:25:401:001:020494880
884	БАУМАНА ул., В РАЙОНЕ ДОМОВ № 231/1,231/2,231/3,литера I	ЭЛЕКТРОСНАБЖЕНИЕ	Сети электрические	86,95	0	38:36:000000:3053
885	БАУМАНА ул., в районе домов № 233/1, 233/2, 233/3, 233/4, 233/5, 233/6, 233/7, литера IX	СООРУЖЕНИЕ — ЭЛЕКТРОСНАБЖЕНИЕ	Сети электрические	148,4		38:36:000005:19810
886	БАУМАНА ул., в районе домов № 233/1, 233/2, 233/3, 233/4, 233/5, 233/6, 233/7, литера XI	СООРУЖЕНИЕ — ЭЛЕКТРОСНАБЖЕНИЕ	Сети электрические	184,4		38:36:000005:19795
887	БАУМАНА ул., в районе домов № 233/1, 233/2, 233/3, 233/4, 233/5, 233/6, 233/7, литера X	СООРУЖЕНИЕ — ЭЛЕКТРОСНАБЖЕНИЕ	Сети электрические	254,4		38:36:000005:20087
888	БАУМАНА ул., д. 214/2, сек. 5,6,7	КАБЕЛЬНАЯ ЛИНИЯ	Сети электрические	155		38:36:000005:26065
889	БАУМАНА ул., д. 240/1, от ВРУ-0,4кВ в электрощитовой жилого дома по ул. Баумана, 240/1 до ТП №1128	Иное сооружение (Сеть электроснабжения)	Сети электрические	180		38:36:000005:23739
890	БАУМАНА ул., литера I, от опоры к жилому дому по ул. Баумана, 162 до ТП-676	сеть электроснабжения	Сети электрические	195,93	0	38:36:000000:0:5712
891	БАУМАНА ул., ЛИТЕРА I, от ПС Ново-Ленино до ТП в 7 м-не Ново-Ленино по ул. Баумана	ЭЛЕКТРИЧЕСКАЯ КАБЕЛЬНАЯ ЛИНИЯ	Сети электрические	1855		38:36:000005:22179
892	БАУМАНА ул., ЛИТЕРА II, от ПС Ново-Ленино до ТП в 7 м-не Ново-Ленино по ул.Баумана	ЭЛЕКТРИЧЕСКАЯ КАБЕЛЬНАЯ ЛИНИЯ	Сети электрические	2228		38:36:000000:3687
893	БАУМАНА ул., От Рп — 74 до ТП — 2478,литера I	ЭЛЕКТРОСНАБЖЕНИЕ	Сети электрические	516,08	0	38:36:000000:3052
894	БАУМАНА ул., от РП — 74 к домам №№ 229/1, 229/2, 229/3,литера II	КАБЕЛЬНАЯ ЛИНИЯ ЭЛЕКТРОПЕРЕДАЧИ 0,4 кВ	Сети электрические	148,1	0	38:36:000005:18524
895	БАУМАНА ул., от РП — 74 к домам №№ 229/5,229/6,229/7,литера III	КАБЕЛЬНАЯ ЛИНИЯ ЭЛЕКТРОПЕРЕДАЧИ 0,4 кВ	Сети электрические	87,15	0	38:36:000005:18522
896	БАУМАНА ул., от РП — 74 к ДОМУ № 225/4,литера IV	КАБЕЛЬНАЯ ЛИНИЯ ЭЛЕКТРОПЕРЕДАЧИ 0,4 кВ	Сети электрические	88,56	0	38:36:000005:18525
897	БАУМАНА ул., ОТ РП -74 ДО ТП-2477,литера I	СООРУЖЕНИЕ — ЭЛЕКТРОСНАБЖЕНИЕ	Сети электрические	304,8	0	38:36:000000:3059
898	БАУМАНА ул., ОТ ТП — 2060 к ДОМАМ №№ 219/5,219/6,литера VI	КАБЕЛЬНАЯ ЛИНИЯ ЭЛЕКТРОПЕРЕДАЧИ 0,4 кВ	Сети электрические	54,29	0	38:36:000005:18523
899	БАУМАНА ул., ОТ ТП — 2060 к домам №№ 225/1, 225/2,литера IX	КАБЕЛЬНАЯ ЛИНИЯ ЭЛЕКТРОПЕРЕДАЧИ 0,4 кв.	Сети электрические	32,23	0	38:36:000005:18526
900	БАУМАНА ул., от ТП — 2477 к домам №№ 231/4, 231/5, 231/7, литера VII	СООРУЖЕНИЕ — ЭЛЕКТРОСНАБЖЕНИЕ	Сети электрические	143	0	38:36:000000:3038
901	БАУМАНА ул., от ТП — 2477 к ДОМАМ №№ 231/8,231/9, литера VIII	КАБЕЛЬНАЯ ЛИНИЯ ЭЛЕКТРОПЕРЕДАЧИ 0,4 кВ	Сети электрические	89,7	0	38:36:000000:3037
902	БАУМАНА ул., от ТП -2060 к домам № 221,223, литера VII	КАБЕЛЬНАЯ ЛИНИЯ ЭЛЕКТРОПЕРЕДАЧИ 0,4 кВ	Сети электрические	170,55	0	38:36:000005:18529
903	БАУМАНА ул., от ТП -2060 к домам №№ 219/1, 219/2, 219/3,219/4,литера VIII	КАБЕЛЬНАЯ ЛИНИЯ ЭЛЕКТРОПЕРЕДАЧИ 0,4 кВ	Сети электрические	169,34	0	38:36:000005:18527
904	БАУМАНА ул., от ТП-644 ВОЗЛЕ ДОМА №206 ДО РП-24 ВОЗЛЕ ДОМА №253 ПО УЛ. СЕВАСТОПОЛЬСКАЯ И ДО РП-21 ПО ПЕР.18-Й СОВЕТСКИЙ	ЭЛЕКТРИЧЕСКАЯ СЕТЬ 0,4 кВ, В ТОМ ЧИСЛЕ КАБЕЛЬНАЯ ЛИНИЯ 0,4 кВ от ТП-644 ВОЗЛЕ ДОМА №206 ДО РП-24 ВОЗЛЕ ДОМА №253 ПО УЛ. СЕВАСТОПОЛЬСКАЯ И ДО РП-21 ПО ПЕР.18-Й СОВЕТСКИЙ, L = 14,12 М	Сети электрические	1412,6	0	38:36:000000:0000:25:401:001:020494150
905	БЕЗБОКОВА ул., к автостоянке	ЭЛЕКТРОСНАБЖЕНИЕ АВТОСТОЯНКИ	Сети электрические	113		38:36:000028:7390
906	БЕЗБОКОВА ул., к б/с -1,2,3	ЭЛЕКТРОСНАБЖЕНИЕ	Сети электрические	223		38:36:000028:7389
907	БЛЮХЕРА ул., литера I, от опоры до жилого дома по ул. Блюхера, 5	сеть электроснабжения	Сети электрические	99,64	0	38:36:000000:0:5709
908	БОГДАНА ХМЕЛЬНИЦКОГО ул., литера I, обл.Иркутская, г.Иркутск, по ул.Богдана Хмельницкого от ТП-688 до жилых домов №№ 33,35	сеть электроснабжения	Сети электрические	39,7	0	38:36:000034:0:808
909	БОГДАНОВА пер., к школе № 11, литера I,II-III	КАБЕЛЬНАЯ ЛИНИЯ ЭЛЕКТРОПЕРЕДАЧИ 0,4 кВ	Сети электрические	374,22	0	
910	БОГДАНОВА пер., литера II, от ТП — 404 к модулю спортзала МОУ СОШ № 11 по пер. БОГДАНОВА	СООРУЖЕНИЕ — КАБЕЛЬНАЯ ЛИНИЯ ЭЛЕКТРОПЕРЕДАЧИ 0,4 кВ	Сети электрические	217,87	0	
911	БОГРАДА ул., литера I, обл.Иркутская, г.Иркутск, по ул.Бограда от ТП-2 до жилого дома № 2	сеть электроснабжения	Сети электрические	68,93	0	38:36:000034:0:809
912	БОГРАДА ул., литера I, обл.Иркутская, г.Иркутск, по ул.Бограда от ТП-230 до жилого дома № 5	сеть электроснабжения	Сети электрические	143,75	0	38:36:000034:0:810
913	БОРОДИНА ул., ОТ РП — 79 до ТП 2498	КАБЕЛЬНАЯ ЛИНИЯ 6 кВ	Сети электрические	133,17	0	38:36:000000:0:5918
914	БОРОДИНА ул., от РП — 79 К ДОМАМ №№ 11/2, 11/3	КАБЕЛЬНАЯ ЛИНИЯ 0,4 кВ	Сети электрические	52,33	0	38:36:000000:0:5892
915	БОРОДИНА ул., ОТ ТП — 2982 К ДОМАМ №№ 13/1, 13/2, 13/3	КАБЕЛЬНАЯ ЛИНИЯ 0,4 кВ	Сети электрические	78,66	0	38:36:000026:0:216
916	БОРОДИНА ул., От ТП — 2982 К ДОМУ № 11/4	КАБЕЛЬНАЯ ЛИНИЯ 0,4 кВ	Сети электрические	16,75	0	38:36:000000:0:5891
917	БОТКИНА ул., (В РАЙОНЕ ДОМОВ 5,7), УЛ. 2-Я ЖЕЛЕЗНОДОРОЖНАЯ (В РАЙОНЕ ДОМА 6)	ЭЛЕКТРИЧЕСКАЯ КАБЕЛЬНАЯ ЛИНИЯ	Сети электрические	307,72	0	38:36:000033:0000:25:401:001:020494760
918	БРАТСКАЯ ул., д. 5-6, (ВО ДВОРЕ ДОМА)	ЭЛЕКТРИЧЕСКАЯ ВОЗДУШНАЯ ЛИНИЯ КЛ 0,4 кВ	Сети электрические	1283,9	0	38:36:000018:0000:25:401:001:020495810
919	БУРЛОВА ул., д. 1, от шин 0,4 кВ ТП-398 до административного здания №1 по пер. Бурлова	СЕТЬ ЭЛЕКТРОСНАБЖЕНИЯ	Сети электрические	116		38:36:000034:21181
920	В РАЙОНЕ ДОМОВ в мкр.УНИВЕРСИТЕТСКИЙ № 115,116,117,118,103, литера I	СООРУЖЕНИЕ — КАБЕЛЬНАЯ ЛИНИЯ 0,4 кВ ГРУППЫ ЖИЛЫХ ДОМОВ С ОФИСНЫМИ ПОМЕЩЕНИЯМИ в мкр.УНИВЕРСИТЕТСКИЙ г.ИРКУТСКА	Сети электрические	84,3	0	38:36:000000:3051

921	В РАЙОНЕ ДОМОВ по ул.БАГРАТИОНА № 47,49,51,53,55, литера I	КАБЕЛЬНАЯ ЛИНИЯ 0,4 кВ ГРУППЫ ЖИЛЫХ ДОМОВ С НЕЖИЛЫМИ ПОМЕЩЕНИЯМИ И ПОДЗЕМНЫМИ АВТОСТОЯНКАМИ В СВЕРДЛОВСКОМ РАЙОНЕ г.ИРКУТСКА в мкр.ЮБИЛЕЙНЫЙ	Сети электрические	377,12	0	38:36:000000:3054
922	ВОРОНЕЖСКАЯ ул., литера I, в районе ул.Воронежская и ул.Левый берег Каи	сеть электроснабжения	Сети электрические	2888,12	0	38:36:000031:0:674
923	ГАГАРИНА бул., ОТ ТП-509 ДО Ж/Д № 32,34,36	ЭЛЕКТРИЧЕСКАЯ ВОЗДУШНАЯ ЛИНИЯ 0,4 кВ, ОТ ТП-509 ПО БУЛ. ГАГАРИНА	Сети электрические	268,52	0	38:36:000034:0000:25:401:001:020496060
924	ГЕОЛОГОВ ул., (В РАЙОНЕ ДОМОВ 13,16)	ЭЛЕКТРИЧЕСКАЯ КАБЕЛЬНАЯ ЛИНИЯ 0,4 к.В,	Сети электрические	328,52	0	38:36:000027:0000:25:401:001:020494380
925	ГЕОЛОГОВ ул., (В РАЙОНЕ ДОМОВ 20,24)	ЭЛЕКТРИЧЕСКАЯ КАБЕЛЬНАЯ ЛИНИЯ 0,4 к.В,	Сети электрические	214,68	0	38:36:000027:0000:25:401:001:020494390
926	ГЛЕБА УСПЕНСКОГО ул., ОТ ТП-1789 ДО Ж/Д № 11,11А,12-18,18А,19-32,32А, 36-38,38А,39-45,47	ЭЛЕКТРИЧЕСКАЯ ВОЗДУШНАЯ ЛИНИЯ 0,4 кВ, ОТ ТП — 1789 ПО УЛ. ГДЕБА УСПЕНСКОГО, В ТОМ ЧИСЛЕ: ВЛ 0,4 кВ; ТП-1789	Сети электрические	1332,02	0	38:36:000013:0000:25:401:001:020496560
927	ГЛЕБА УСПЕНСКОГО ул., ОТ ТП-192 ДО Ж/Д № 1-8,10	ЭЛЕКТРИЧЕСКАЯ ВОЗДУШНАЯ ЛИНИЯ 0,4 кВ, ОТ ТП-192 ПО УЛ. ГДЕБА УСПЕНСКОГО	Сети электрические	589,76	0	38:36:000013:0000:25:401:001:020496310
928	ГОГОЛЯ ул., (в районе дома 53/3)	ЭЛЕКТРИЧЕСКАЯ КАБЕЛЬНАЯ ЛИНИЯ , В ТОМ ЧИСЛЕ : КЛ 0,4 кВ, ТП-1726	Сети электрические	116,99	0	38:36:000033:0000:25:401:001:020498050
929	ГОГОЛЯ ул., (В Р-НЕ ДОМОВ 42,42А,42Б,42В,42Г) УЛ. КАЙСКАЯ (В РНЕ ДОМА 3Б)	ЭЛЕКТРИЧЕСКАЯ КАБЕЛЬНАЯ ЛИНИЯ	Сети электрические	291,03	0	38:36:000033:0000:25:401:001:020495400
930	ГОГОЛЯ ул., д. 21	КЛ — 0,4 кВ	Сети электрические	60	0	38:36:000034:0484:25:401:001:004432290
931	ГОГОЛЯ ул., д. 38, от подстанции ТП-321 во дворе дома №38 до вводного устройства дома №38 6/с 7,8	КАБЕЛЬНАЯ ЛИНИЯ	Сети электрические	99		38:36:000033:33550
932	ГОРЬКОГО ул., от ТП-2 ДО ДОМА № 17	ЭЛЕКТРИЧЕСКАЯ КАБЕЛЬНАЯ ЛИНИЯ 0,4 к.В, от ТП-2 ДО ДОМА № 17 ПО УЛ.ГОРЬКОГО, L =55,71 М	Сети электрические	55,71	0	38:36:000034:0000:25:401:001:020495070
933	ГОРЬКОГО ул., от ТП-684 ДО ДОМА №40	ЭЛЕКТРИЧЕСКАЯ КАБЕЛЬНАЯ ЛИНИЯ 0,4 кВ, от ТП-684 ДО ДОМА №40 ПО УЛ. ГОРЬКОГО, L = 17,58 М,	Сети электрические	17,58	0	38:36:000034:0000:25:401:001:020494950
934	ГРЯЗНОВА ул., литера I, обл.Иркутская, г.Иркутск, по ул.Грязнова от опоры до жилого дома № 25	сеть электроснабжения	Сети электрические	16,02	0	38:36:000000:0:5739
935	ГРЯЗНОВА ул., литера I, обл.Иркутская, г.Иркутск, по ул.Грязнова от опоры до жилого дома № 26	сеть электроснабжения	Сети электрические	10,45	0	38:36:000000:0:5728
936	ГРЯЗНОВА ул., литера I, обл.Иркутская, г.Иркутск, по ул.Грязнова от опоры до жилого дома № 30	сеть электроснабжения	Сети электрические	10,98	0	38:36:000000:0:5729
937	ГРЯЗНОВА ул., литера I, обл.Иркутская, г.Иркутск, по ул.Грязнова от опоры до жилого дома № 9	сеть электроснабжения	Сети электрические	3,86	0	38:36:000034:0:811
938	ДЕКАБРЬСКИХ СОБЫТИЙ ул., д. 100	электрические кабельные сети	Сети электрические	775	0	38:36:000034:0573:25:401:001:200054570:7001
939	ДЕКАБРЬСКИХ СОБЫТИЙ ул., д. 65, И УЛ.ТИМИРЯЗЕВА,57	ЭЛЕКТРИЧЕСКАЯ КАБЕЛЬНАЯ ЛИНИЯ 0,4 кВ ПО УЛ. ДЕКАБРЬСКИХ СОБЫТИЙ И УЛ. ТИМИРЯЗЕВА	Сети электрические	112,82	0	38:36:000000:0000:25:401:001:020499180
940	ДЕКАБРЬСКИХ СОБЫТИЙ ул., д. 92	СООРУЖЕНИЕ — ЭЛЕКТРИЧЕСКИЙ КАБЕЛЬ 0,4кВ ОТДЕЛЕНИЯ ПЕНСИОННОГО ФОНДА РОССИЙСКОЙ ФЕДЕРАЦИИ (государственного учреждения) по Иркутской области	Сети электрические	91,2	0	38:36:000034:0574:25:401:001:200575580
941	ДЕКАБРЬСКИХ СОБЫТИЙ ул., д. 92	СООРУЖЕНИЕ— ЭЛЕКТРИЧЕСКИЙ КАБЕЛЬ 10 кВ от ТП — 828 Отделения пенсионного фонда Российской Федерации (государственного учреждения) по Иркутской области	Сети электрические	485,81	0	38:36:000034:0574:25:401:001:200575600
942	ДЕКАБРЬСКИХ СОБЫТИЙ ул., на пересечении с ул. Фридриха Энгельса, к памятнику истории культуры — комплекс «Декабристы в Иркутске», литера I,II-123	КАБЕЛЬНАЯ ЛИНИЯ ЭЛЕКТРОПЕРЕДАЧИ 6 кВ	Сети электрические	255,37	0	
943	ДЕКАБРЬСКИХ СОБЫТИЙ ул., ОТ ТП-506А ДО Ж/Д № 21	ЭЛЕКТРИЧЕСКАЯ КАБЕЛЬНАЯ ЛИНИЯ 0,4 кВ; ОТ ТП-506А ПО УЛ. Д. СОБЫТИЙ,	Сети электрические	77,63	0	38:36:000034:0000:25:401:001:020496190
944	ДЕПУТАТСКАЯ ул., литера I, обл.Иркутская, г.Иркутск, ул.Депутатская от ТП-295 до жилого дома № 8	сеть электроснабжения	Сети электрические	111,89	0	38:36:000000:0:5780
945	ДЕПУТАТСКАЯ ул., литера I, обл.Иркутская, г.Иркутск, ул.Депутатская от ТП-728 до жилого дома № 39	сеть электроснабжения	Сети электрические	221,83	0	38:36:000022:0:676
946	ДЕПУТАТСКАЯ ул., литера I, обл.Иркутская, г.Иркутск, ул.Депутатская от ТП-815 до дома № 3	сеть электроснабжения	Сети электрические	26	0	38:36:000000:0:5734
947	ДЕПУТАТСКАЯ ул., ОТ ТП-357 ДО Ж/Д № 62	ЭЛЕКТРИЧЕСКАЯ ВОЗДУШНАЯ ЛИНИЯ 0,4 кВ ОТ ТП-357 ПО УЛ. ДЕПУТАТСКАЯ	Сети электрические	111,67	0	38:36:000021:0000:25:401:001:020496110
948	ДЗЕРЖИНСКОГО ул., литера I, обл.Иркутская, г.Иркутск, по ул.Дзержинского от опоры до жилого дома № 56	сеть электроснабжения	Сети электрические	41,21	0	38:36:000000:0:5732
949	ДЗЕРЖИНСКОГО ул., ОТ ТП-1072 ДО Ж/Д № 25	ЭЛЕКТРИЧЕСКАЯ ВОЗДУШНАЯ ЛИНИЯ 0,4 кВ, ОТ ТП— 1072 ПО УЛ. ДЗЕРЖИНСКОГО	Сети электрические	6,98	0	38:36:000034:0000:25:401:001:020496070
950	ДЗЕРЖИНСКОГО ул., ОТ ТП-504 ДО Ж/Д № 29,35	ЭЛЕКТРИЧЕСКАЯ КАБЕЛЬНАЯ ЛИНИЯ 0,4 кВ, ОТ ТП-504 ПО УЛ. ДЗЕРЖИНСКОГО	Сети электрические	194,14	0	38:36:000034:0000:25:401:001:020496220
951	ДНЕПРОВСКАЯ ул., к детскому саду, литела I,II-18	КАБЕЛЬНАЯ ЛИНИЯ ЭЛЕКТРОПЕРЕДАЧИ 0,4 кВ	Сети электрические	128,8	0	
952	ДНЕПРОВСКАЯ ул., к детскому саду, литера I, II-18	КАБЕЛЬНАЯ ЛИНИЯ ЭЛЕКТРОПЕРЕДАЧИ 6кВ	Сети электрические	321,24	0	
953	ЕГОРОВА ул., ОТ ТП-1198 ДО ЖИЛЫХ ДОМОВ № 2,2А,4	ЭЛЕКТРИЧЕСКАЯ КАБЕЛЬНАЯ ЛИНИЯ 0,4 кВ, ОТ ТП-1198 ПО УЛ.ЕГОРОВА	Сети электрические	348,39	0	38:36:000000:5534
954	ЕГОРОВА ул., ОТ ТП-395 ДО ЖИЛЫХ ДОМОВ № 5,7,9,11,13,15,16,17,18,19, 20,21, 22,23,24,25,27	ЭЛЕКТРИЧЕСКАЯ КАБЕЛЬНАЯ ЛИНИЯ 0,4 кВ; ЭЛЕКТРИЧЕСКАЯ ВОЗДУШНАЯ ЛИНИЯ 0,4 кВ ОТ ТП-395 ПО УЛ.ЕГОРОВА, В ТОМ ЧИСЛЕ : КЛ 0,4 кВ, ВЛ 0,4 кВ, ТП-395	Сети электрические	1218,58	55,6	38:36:000000:5609
955	ЖЕЛЯБОВА ул., от ТП-291 ДО ДОМА № 9 ПО УЛ.ПРОЛЕТАРСКАЯ	ЭЛЕКТРИЧЕСКАЯ КАБЕЛЬНАЯ ЛИНИЯ 0,4 к.В, от ТП-291 ПО УЛ.ЖЕЛЯБОВА ДО ДОМА № 9 ПО УЛ.ПРОЛЕТАРСКАЯ, L =36,14	Сети электрические	36,14	0	38:36:000034:0000:25:401:001:020495060
956	ЖИГУЛЕВСКАЯ ул., литера I, ул.Жигулевская (от ТП-1198 до дома № 28-а)	сеть электроснабжения	Сети электрические	304,28	0	38:36:000024:0:267
957	ЖИГУЛЕВСКАЯ ул., ОТ ТП-1198 ДО ЖИЛОГО ДОМА № 28	ЭЛЕКТРИЧЕСКАЯ КАБЕЛЬНАЯ ЛИНИЯ 0,4кВ, ОТ ТП-1198 ПО ЖИЛОГО ДОМА № 28	Сети электрические	376,97	0	38:36:000024:0000:25:401:001:020495660
958	ЖУКОВА ул., д. 11	КАБЕЛЬНАЯ ЛИНИЯ	Сети электрические	221		38:36:000009:24940
959	ЗВЕЗДИНСКАЯ ул., (В Р-НЕ ДОМА 22), УЛ. ГРИБОЕДОВА (В Р-НЕ ДОМОВ 1,3,5), УЛ. ЛЕРМОНТОВА (В Р-НЕ ДОМОВ 22,24)	ЭЛЕКТРИЧЕСКАЯ КАБЕЛЬНАЯ ЛИНИЯ 0,4 кВ	Сети электрические	444,1	0	38:36:000033:33010
960	ЗЕЛЕНый мкр., ОТ КОМПЛЕКСНОЙ ДВУХТРАНСФОРМАТОРНОЙ ПОДСТАНЦИИ ДО ВНС	ЭЛЕКТРИЧЕСКАЯ КАБЕЛЬНАЯ ЛИНИЯ 10кВ; ЭЛЕКТРИЧЕСКАЯ ВОЗДУШНАЯ ЛИНИЯ 10кВ ОТ КОМПЛЕКСНОЙ ДВУХТРАНСФОРМАТОРНОЙ ПОДСТАНЦИИ ДО ВНС В МКР. ЗЕЛЕНый, В ТОМ ЧИСЛЕ : КЛ 10кВ, ВЛ 10 кВ, КОМПЛЕКСНАЯ ДВУХТРАНС	Сети электрические	42,9	14,7	38:36:000014:0000:25:401:001:020498930
961	ИНДУСТРИАЛЬНАЯ ул., д. 25	КАБЕЛЬНАЯ ЛИНИЯ	Сети электрические	68		38:36:000029:18718
962	ИОСИФА УТКИНА ул., литера I, ул. Иосифа Уткина (от ТП-807 до дома № 7)	сеть электроснабжения	Сети электрические	120	0	38:36:000034:0:844



963	ИОСИФА УТКИНА ул., ОТ ТП-7754 ДО ЖИЛЫХ ДОМОВ № 28,30	ЭЛЕКТРИЧЕСКАЯ КАБЕЛЬНАЯ ЛИНИЯ 0,4 кВ, ОТ ТП-7754 ПО УЛ. ИОСИФА УТКИНА, В ТОМ ЧИСЛЕ: КЛ 0,4 кВ, ТП-7754	Сети электрические	267,19	0	38:36:000020:0000:25:401:001:020496610
964	ИОСИФА УТКИНА ул., ОТ ТП-905 ДО Ж/Д № 21	ЭЛЕКТРИЧЕСКАЯ ВОЗДУШНАЯ ЛИНИЯ 0,4 кВ, ОТ ТП— 905 ПО УЛ. УТКИНА,	Сети электрические	119,4	0	38:36:000020:0000:25:401:001:020495770
965	Иркутская обл.,г.Иркутск, просп.Маршала Жукова,от ТП — 2387 до ТП — 2388, литера IV	КАБЕЛЬНАЯ ЛИНИЯ ЭЛЕКТРОПЕРЕДАЧИ 6 кВ	Сети электрические	342,64	0	38:36:000025:7929
966	ИРКУТСКАЯ обл.,г.Иркутск,Куйбышевский район,внеплощадочные сети электроснабжения группы жилых домов по ул.Поленова от ПС «Городская» по ул.Храмцовская,ул.Ямская,ул.Поленова до РП — 53	КАБЕЛЬНАЯ ЛИНИЯ ЭЛЕКТРОПЕРЕДАЧИ	Сети электрические	1518,42	0	38:36:000020:13872
967	ИРКУТСКАЯ обл.,г.Иркутск,просп.Маршала Жукова,от ТП — 2388 к домам №№ 13/2,13/3,13/4. литера V	КАБЕЛЬНАЯ ЛИНИЯ ЭЛЕКТРОПЕРЕДАЧИ 0,4 кВ	Сети электрические	61,95	0	38:36:000025:7928
968	ИРКУТСКАЯ обл.г.Иркутск, ул.Байкальская, от ТП — 2387 к домам №№ 318/1, 318/2, 318/3, 320/1, 320/2, литера III	КАБЕЛЬНАЯ ЛИНИЯ ЭЛЕКТРОПЕРЕДАЧИ 0,4 кВ	Сети электрические	172,3	0	38:36:000000:3041
969	ИРКУТСКАЯ ОБЛАСТЬ, г,ИРКУТСК,СВЕРДЛОВСКИЙ РАЙОН, ПО ул.,Я-КОБИ, ул ,АНОСОВА, ул,ЗАХАРОВА, ул,БОРОДИНА, ул.,БАГРАТИОНА	КАБЕЛЬНАЯ ЛИНИЯ ЭЛЕКТРОПЕРЕДАЧИ	Сети электрические	3401,98	0	38:36:000000:3473
970	КАЙСКАЯ ул., литера I, от ТП-917 до жилого дома по ул. Кайская, 3-6	сеть электроснабжения	Сети электрические	124,62	0	38:36:000033:0:1271
971	КАМСКАЯ ул., от ТП-567 ДО ЖИЛЫХ ДОМОВ ПО УЛ. КАМСКОЙ №3, 5	ЭЛЕКТРИЧЕСКАЯ СЕТЬ 0,4 кВ, В ТОМ ЧИСЛЕ ВОЗДУШНАЯ ЛИНИЯ 0,4кВ от ТП-567 ДО ЖИ-ЛЫХ ДОМОВ ПО УЛ. КАМСКОЙ №3, 5, L=313,51 М	Сети электрические	313,51	0	38:36:000002:0000:25:401:001:020494720
972	КАРЛА ЛИБКНЕХТА ул., д. 216а, от наконечников кабелей 6 кВ в ТП №1080 до вводного устройства, жилого дома по ул. Карла Либкнехта, 216а , 218	СЕТЬ ЭЛЕКТРОСНАБЖЕНИЯ	Сети электрические	187		38:36:000021:28485
973	КАРЛА ЛИБКНЕХТА ул., литера I, обл.Иркутская, г.Иркутск, ул.Карла Либ-кнехта от ТП-1052 до жилого дома № 180	сеть электроснабжения	Сети электрические	121	0	38:36:000021:21447
974	КАРЛА ЛИБКНЕХТА ул., литера I, ул. Карла Либкнехта (от РП-45 до дома № 262)	сеть электроснабжения	Сети электрические	140	0	38:36:000022:29710
975	КАРЛА ЛИБКНЕХТА ул., литера I, ул. Карла Либкнехта (от ТП-1078 до дома № 39-а	сеть электроснабжения	Сети электрические	27,16	0	38:36:000034:0:832
976	КАРЛА ЛИБКНЕХТА ул., ОТ ТП-80 ДО ЖИЛЫХ ДОМОВ №2,4	ЭЛЕКТРИЧЕСКАЯ КАБЕЛЬНАЯ ЛИНИЯ 0,4 кВ, ОТ ТП-80 ПО УЛ. КАРЛА ЛИБКНЕХТА	Сети электрические	41,3	0	38:36:000034:0000:25:401:001:020496170
977	КАРПИНСКАЯ ул., ОТ ТП-316 (ПОТРЕБИТЕЛЬСКАЯ— ВОЕННЫЙ ГО-СПИТАЛЬ В/Ч 67657) ДО Ж/Д № 21А	ЭЛЕКТРИЧЕСКАЯ КАБЕЛЬНАЯ ЛИНИЯ 0,4 кВ ОТ ТП-316 ПО УЛ. КАРПИНСКАЯ,21А	Сети электрические	174,3	0	38:36:000014:0000:25:401:001:020495260
978	КАСЬЯНОВА ул., (В РАЙОНЕ ДОМА,2), УЛ. МАЯКОВСКОГО (В РАЙОНЕ ДОМА,5-Б), УЛ. ПРОФСОЮЗНАЯ (В РАЙОНЕ ДОМОВ,2,4)	ЭЛЕКТРИЧЕСКАЯ КАБЕЛЬНАЯ ЛИНИЯ, В ТОМ ЧИСЛЕ: КЛ 0,4 кВ, ТП-682	Сети электрические	216,4	0	38:36:000033:0000:25:401:001:020495570
979	КАСЬЯНОВА ул., (В Р-НЕ ДОМА 16), УЛ. ПУШКИНА (В Р-НЕ ДОМОВ 2,6), УЛ. МАЯКОВСКОГО (В Р-НЕ ДОМА 19)	ЭЛЕКТРИЧЕСКАЯ КАБЕЛЬНАЯ ЛИНИЯ 0,4 кВ	Сети электрические	525,7	0	38:36:000033:0000:25:401:001:020495590
980	КИЕВСКАЯ ул., литера I, ул. Киевская (от ТП-675 до дома № 19)	сеть электроснабжения	Сети электрические	58	0	38:36:000034:0:833
981	КИРЕНСКАЯ ул., литера I, (от ТП-458 до дома №4)	сеть электроснабжения	Сети электрические	205,48	0	38:36:000013:0:801
982	КИРЕНСКАЯ ул., литера I, ул. Киренская (от ТП-1309 до дома №44)	сеть электроснабжения	Сети электрические	30	0	38:36:000013:0:805
983	КЛАРЫ ЦЕТКИН ул., литера I, от ТП-843 до жилого дома по ул. Клары Цеткин, 26	сеть электроснабжения	Сети электрические	87,18	0	38:36:000033:0:1265
984	КОЖОВА ул., литера I, обл.Иркутская, г.Иркутск, ул.Кожова от ТП-1022 до жилого дома № 18	сеть электроснабжения	Сети электрические	53,95	0	38:36:000021:0:758
985	КОММУНИСТИЧЕСКАЯ ул., литера I, обл.Иркутская, г.Иркутск, ул.Ком-мунистическая от ТП— 745 до дома № 72,74	сеть электроснабжения	Сети электрические	236,9	0	38:36:000000:0:5733
986	КООПЕРАТИВНЫЙ пер., к бассейне Юность, литера I,II-III	КАБЕЛЬНАЯ ЛИНИЯ ЭЛЕКТРОПЕРЕДАЧИ 0,4 кВ	Сети электрические	384,96	0	
987	КОСТЫЧЕВА ул., (В РАЙОНЕ ДОМА 12)	ЭЛЕКТРИЧЕСКАЯ КАБЕЛЬНАЯ ЛИНИЯ 0,4 кВ	Сети электрические	196,25	0	38:36:000029:0000:25:401:001:020497110
988	КОСТЫЧЕВА ул., д. 10-6, К ГРУППЕ ЖИЛЫХ ДОМОВ	ЭЛЕКТРИЧЕСКИЕ КАБЕЛЬНЫЕ СЕТИ	Сети электрические	215,8	0	38:36:000029:0000:25:401:001:020282670
989	КРАСНОАРМЕЙСКАЯ ул., литера I, ул.Красноармейская (от ТП-358 к домам № 9,11	сеть электроснабжения	Сети электрические	18,37	0	38:36:000034:14725
990	КРАСНОГО ВОССТАНИЯ ул., ОТ ТП-37 ДО ЖИЛОГО ДОМА № 5	ЭЛЕКТРИЧЕСКАЯ КАБЕЛЬНАЯ ЛИНИЯ 6 кВ ОТ ТП-37 ПО УЛ. КРАСНОГО ВОСТАНИЯ	Сети электрические	55,48	0	38:36:000034:0000:25:401:001:020498140
991	КРАСНОЯРСКАЯ ул., ОТ ТП-1060 ДО Ж/Д № 83	ЭЛЕКТРИЧЕСКАЯ КАБЕЛЬНАЯ ЛИНИЯ 0,4 кВ, ОТ ТП— 1060 ПО УЛ. КРАСНОЯРСКАЯ	Сети электрические	75,54	0	38:36:000022:0000:25:401:001:020496100
992	ЛЕНИНА ул., ОТ РП-1 ДО ЖИЛОГО ДОМА № 25	ЭЛЕКТРИЧЕСКАЯ КАБЕЛЬНАЯ ЛИНИЯ 0,4кВ ОТ РП-1 ПО УЛ. ЛЕНИНА	Сети электрические	22,44	0	38:36:000034:0000:25:401:001:020498150
993	ЛЕРМОНТОВА ул.	КАБЕЛЬНАЯ ЛИНИЯ БКВ.М-ОН «Б» ОТ КАБ. КОЛОДЦА (РП-3) ДО ТП-11	Сети электрические	465		38:36:000029:16172
994	ЛЕРМОНТОВА ул., (В РАЙОНЕ ДОМА 96)	ЭЛЕКТРИЧЕСКАЯ КАБЕЛЬНАЯ ЛИНИЯ 0,4 кВ,	Сети электрические	40,8	0	
995	ЛЕРМОНТОВА ул., (В Р-НЕ ДОМА 100)	ЭЛЕКТРИЧЕСКАЯ КАБЕЛЬНАЯ ЛИНИЯ 0,4 кВ	Сети электрические	32,41	0	38:36:000033:0000:25:401:001:020495100
996	ЛЕРМОНТОВА ул., (В Р-НЕ ДОМА 94)	ЭЛЕКТРИЧЕСКАЯ КАБЕЛЬНАЯ ЛИНИЯ	Сети электрические	62,94	0	38:36:000033:0000:25:401:001:020495300
997	ЛЕРМОНТОВА ул., (В Р-НЕ ДОМА 98)	ЭЛЕКТРИЧЕСКАЯ КАБЕЛЬНАЯ ЛИНИЯ, В ТОМ ЧИСЛЕ: КЛ 0,4 кВ, ТП-620	Сети электрические	50,94	0	38:36:000033:0000:25:401:001:020495600
998	ЛЕРМОНТОВА ул., В районе домов №84, 86, ул. Грибоедова, в р-не домов № 63, 65	СООРУЖЕНИЕ — ЭЛЕКТРИЧЕСКАЯ КАБЕЛЬ-НАЯ ЛИНИЯ 0,4кВ, В Т.Ч. ТП-650	Сети электрические	497,9	0	
999	ЛЕРМОНТОВА ул., д. 136, от подстанции РП-5 до ТП во дворе домов №136 б/с 1,2,3,4,5,6 по ул. Лермонтова, от ТП до жилого дома №136 б/с 1 по ул. Лермонтова до ШР-6, ШР-5, от ТП до жилого дома №136 б/с 3 по ул. Лермонтова до ВРУ-4, от ТП до жилого дома №136 б/с 4 по ул.Лермонтова до ВРУ-3, между б/с3 и б/с 4 жилого дома №136 по ул.Лермонтова, от ТП до жилого дома №136 б/с 5 по ул. Лермонтова до ВРУ-1	СЕТЬ ЭЛЕКТРОСНАБЖЕНИЯ	Сети электрические	1190		38:36:000029:14725
1000	ЛЕРМОНТОВА ул., д. 271-6, к музыкальной школе № 5 в Академгородке, литера I, II-III	КАБЕЛЬНАЯ ЛИНИЯ ЭЛЕКТРОПЕРЕДАЧИ 0,4 кВ	Сети электрические	191,66	0	
1001	ЛЕРМОНТОВА ул., д. 81/11	НЕЖИЛОЕ ЗДАНИЕ (ТРАНСФОРМАТОРНАЯ ПОДСТАНЦИЯ)	Инженерные объекты	0	49,5	38:36:000033:29368
1002	ЛЕРМОНТОВА ул., д. 88	КЛ — 0,4 кВ	Сети электрические	140	0	38:36:000034:0484:25:401:001:004432290
1003	ЛЕРМОНТОВА ул., д. 90	КЛ — 0,4 кВ	Сети электрические	200	0	38:36:000034:0484:25:401:001:004432290
1004	ЛЕРМОНТОВА ул., к домам № 136,138,140	ЭЛЕКТРИЧЕСКИЕ КАБЕЛЬНЫЕ СЕТИ	Сети электрические	616,5	0	38:36:000029:0000:25:401:001:200054930:7004
1005	ЛЕРМОНТОВА ул., к домам №№ 341/1,341/2,341/3,341/4,341/5,341/6	КАБЕЛЬНАЯ ЛИНИЯ 0,4 кВ	Сети электрические	195		38:36:000028:6380
1006	ЛЕРМОНТОВА ул., литера I, на территории домов № 267/1, 267/2, 267/3, 281/1, 281/2, 281/3	ЭЛЕКТРОСНАБЖЕНИЕ 0,4 кВт	Сети электрические	304		38:36:000000:3034
1007	ЛЕРМОНТОВА ул., литера VI, на территории домов №267/1, 267/2, 267/3, 281/1, 281/2, 281/3	ЭЛЕКТРОСНАБЖЕНИЕ 10 кВт	Сети электрические	1478		38:36:000029:11595
1008	ЛЕРМОНТОВА ул., от РП-3 вдоль домов № 269, № 279, № 283-а, № 299 по ул.Лермонтова до ТП-9	КАБЕЛЬНАЯ ЛИНИЯ РП-3 ДО ТП -9	Сети электрические	795		38:36:0000029:12373
1009	ЛЕРМОНТОВА ул., от РП-3 вдоль домов № 269, № 279, № 283-а, № 299 по ул.Лермонтова до ТП-9	КАБЕЛЬНАЯ ЛИНИЯ ОТ РП-3 ДО ТП-9	Сети электрические	795		38:36:000029:16301
1010	ЛЕРМОНТОВА ул., от ТП-443 до КТПНг	КАБЕЛЬНАЯ ЛИНИЯ 6кВ	Сети электрические	121		38:36:000028:6383

1011	ЛЕСИ УКРАИНКИ ул., д. 28, от ТП №2223 во дворе домов до дома №28 Леси Украинки, от ТП №2223 во дворе домов до дома №2г по ул. Академика Курчатова, от ТП №2223 во дворе домов до дома №32 по ул. Леси Украинки, От ТП №2223 во дворе домов додома №2е по ул. Академика Курчатова, от ТП №966 до ТП №2223 по ул. Леси Украинки, от ТП №1290 до ТП №2223 по ул. Леси Украинки	СЕТЬ ЭЛЕКТРОСНАБЖЕНИЯ	Сети электрические	504		38:36:000033:34141
1012	ЛЕСИ УКРАИНКИ ул., напротив дома № 32	НЕЖИЛОЕ ЗДАНИЕ (Трансформаторная подстан-ция)	Инженерные объекты	0	46,2	38:36:000033:34161
1013	ЛЕСНОЙ, ОТ ТП-1317 ПО ПР. ПЛЮЩИНСКОМУ К ДОМАМ ПО УЛИ-ЦАМ ВЕСЕННЯЯ, ПРАВОБЕРЕЖНАЯ	ЭЛЕКТРИЧЕСКАЯ ВОЗДУШНАЯ ЛИНИЯ 0,4 кВ	Сети электрические	1820	0	38:36:000014:0000:25:401:001:020495670
1014	ЛЕСНОЙ, ОТ ТП-1347 ПР. ХЛЕБНЫЙ К ДОМАМ ПО УЛИЦАМ САДОВАЯ, ЛЫЖНАЯ, ПР. МОРОЗНЫЙ	ЭЛЕКТРИЧЕСКАЯ ВОЗДУШНАЯ ЛИНИЯ, В ТОМ ЧИСЛЕ: ВЛ 0,4 кВ, ТП-1347	Сети электрические	1575	0	38:36:000014:0000:25:401:001:020495650
1015	ЛЕСНОЙ, ОТ ТП-1350 ПО УЛ. АЛЕКСАНДРОВСКАЯ К ДОМАМ	ЭЛЕКТРИЧЕСКАЯ ВОЗДУШНАЯ ЛИНИЯ, В ТОМ ЧИСЛЕ: ВЛ 0,4 кВ, ТП-1350	Сети электрические	805	0	38:36:000014:0000:25:401:001:020495700
1016	ЛЕСНОЙ, ОТ ТП-1356 ПО УЛ.ПЕТРОВСКОЙ К ДОМАМ ПО УЛ. АЛЕК-САНДРОВСКАЯ, РОЖДЕСТВЕНСКАЯ	ЭЛЕКТРИЧЕСКАЯ ВОЗДУШНАЯ ЛИНИЯ 0,4 кВ	Сети электрические	1505	0	38:36:000014:0000:25:401:001:020495520
1017	ЛЕСНОЙ, ОТ ТП-1440 ПО УЛ. ВЕРХНЯЯ К ДОМАМ ПО ПЕР. ЮРЬЕВСКО-МУ	ЭЛЕКТРИЧЕСКАЯ ВОЗДУШНАЯ ЛИНИЯ, В ТОМ ЧИСЛЕ: ВЛ 0,4 кВ, ТП-1440	Сети электрические	1330	0	38:36:000014:0000:25:401:001:020495710
1018	ЛЕСНОЙ, ОТ ТП-1497 ПР. СИРЕНЕВЫЙ К ДОМАМ ПО УЛ. ВЕСЕННЯЯ, ПЕДАГОГИЧЕСКАЯ, СЛАВНАЯ	ЭЛЕКТРИЧЕСКАЯ ВОЗДУШНАЯ ЛИНИЯ, В ТОМ ЧИСЛЕ: ВЛ 0,4 кВ, ТРАНСФОРМАТОРНАЯ ПОД-СТАНЦИЯ ТП-1497	Сети электрические	1295	0	38:36:000014:0000:25:401:001:020495410
1019	ЛЕСНОЙ, ОТ ТП-1570 ПО УЛ. ГУБЕРНАТОРСКОЙ К ДОМАМ ПО УЛ. БОЛЬШАЯ ПОЛЯНКА, РОЖДЕСТВЕНСКАЯ	ЭЛЕКТРИЧЕСКАЯ ВОЗДУШНАЯ ЛИНИЯ, В ТОМ ЧИСЛЕ: ВЛ 0,4 кВ, ТП-1570	Сети электрические	1470	0	38:36:000014:0000:25:401:001:020495350
1020	ЛЕСНОЙ, ОТ ТП-1633 ПО ПР. КЛУБНИЧНОМУ К ДОМАМ ПО УЛ. ВЕРХ-НЯЯ	ЭЛЕКТРИЧЕСКАЯ ВОЗДУШНАЯ ЛИНИЯ, В ТОМ ЧИСЛЕ: ВЛ 0,4 кВ, ТП-1633	Сети электрические	1575	0	38:36:000014:0000:25:401:001:020495610
1021	ЛЕСНОЙ, ОТ ТП-1634 ПО УЛ. ГУБЕРНАТОРСКАЯ К ДОМУ ПО УЛ. СЛАВНАЯ	ЭЛЕКТРИЧЕСКАЯ ВОЗДУШНАЯ ЛИНИЯ, В ТОМ ЧИСЛЕ: ВЛ 0,4 кВ, ТП-1634	Сети электрические	1634	0	38:36:000014:0000:25:401:001:020495680
1022	ЛЕСНОЙ, ОТ ТП-1635 ПО УЛ. ПРАВОБЕРЕЖНАЯ К ДОМАМ ПО УЛ. СЛАВНАЯ	ЭЛЕКТРИЧЕСКАЯ ВОЗДУШНАЯ ЛИНИЯ, В ТОМ ЧИСЛЕ: ВЛ 0,4 кВ, ТП-1635	Сети электрические	1750	0	38:36:000014:0000:25:401:001:020495630
1023	ЛЕСНОЙ, ОТ ТП-1648 УЛ. ВЕРХНЯЯ К ДОМАМ ПО УЛИЦАМ ВЕСЕН-НЯЯ, БОЛЬШАЯ ПОЛЯНКА	ЭЛЕКТРИЧЕСКАЯ ВОЗДУШНАЯ ЛИНИЯ, В ТОМ ЧИСЛЕ: ВЛ 0,4 кВ, ТП-1648	Сети электрические	1120	0	38:36:000014:0000:25:401:001:020495640
1024	ЛЕСНОЙ, ОТ ТП-1653 ПО УЛ. ДАЛЬНЯЯ К ДОМАМ ПО УЛИЦАМ РОЖ-ДЕСТВЕНСКАЯ, СЛАВНАЯ	ЭЛЕКТРИЧЕСКАЯ ВОЗДУШНАЯ ЛИНИЯ, В ТОМ ЧИСЛЕ: ВЛ 0,4 кВ, ТП-1653	Сети электрические	1820	0	38:36:000014:0000:25:401:001:020495690
1025	ЛИТВИНОВА ул., литера I, ул. Литвинова (от дома № 9 до дома № 8-б по ул. Урицкого)	сеть электроснабжения	Сети электрические	40,8	0	38:36:000034:0:849
1026	литера V, от ТП-1726 к домам № 53/1, 53/2, 53/3, 53/4 по ул. Гоголя	СЕТЬ ЭЛЕКТРОСНАБЖЕНИЯ	Сети электрические	272		38:36:000033:28205
1027	литера VII-а, Октябрьский округ	ВРЕМЕННАЯ ЛИНИЯ КОНТАКТНОЙ СЕТИ ТРОЛЛЕЙБУСА ПО УЛ.ТРИЛИССЕРА-СЕДОВА СТРОИТЕЛЬСТВО МОСТОВОГО ПЕРЕХОДА ЧЕРЕЗ РЕКУ АНГАРУ В Г.ИРКУТСКЕ. ПОДХОДЫ ПРАВОГО БЕРЕГА. 3-Й ПУСКОВОЙ КОМПЛЕКС	Сети электрические	1470,27		38:36:000000:3156
1028	литера V-а, Октябрьский	СЕТИ ЭЛЕКТРООСВЕЩЕНИЯ СТРОИТЕЛЬСТВО МОСТОВОГО ПЕРЕХОДА ЧЕРЕЗ РЕКУ АНГАРУ В Г.ИРКУТСКЕ. ПОДХОДЫ ПРАВОГО БЕРЕГА. 3-Й ПУСКОВОЙ КОМПЛЕКС. ПК 30+00 ПК 34+00 ОСНОВНОГО ХОДА	Сети электрические	1628,07		38:36:000000:3157
1029	ЛЫЗИНА ул., ОТ ТП-1159 ДО Ж/Д № 7Б	ЭЛЕКТРИЧЕСКАЯ КАБЕЛЬНАЯ ЛИНИЯ 0,4 кВ, ОТ ТП-1159 ПО УЛ. ЛЫЗИНА,	Сети электрические	60,82	0	38:36:000020:0000:25:401:001:020496120
1030	ЛЫТКИНА ул., литера I, обл.Иркутская, г.Иркутск, ул.Лыткина, от опоры № 13/3 до дома № 2-б	сеть электроснабжения	Сети электрические	14	0	38:36:000000:0:5730
1031	МАРАТА ул., литера I, обл.Иркутская, г.Иркутск, ул.Марата от ТП-255 до дома № 29	сеть электроснабжения	Сети электрические	48	0	38:36:000034:0:807
1032	МАРАТА ул., ОТ ТП-345 ДО ЖИЛОГО ДОМА № 62/2	ЭЛЕКТРИЧЕСКАЯ КАБЕЛЬНАЯ ЛИНИЯ 0,4 кВ, ОТ ТП-345 ПО УЛ. МАРАТА, В ТОМ ЧИСЛЕ : КЛ 0,4 кВ, ТП-345	Сети электрические	103,83	0	38:36:000034:20696
1033	МАРАТА ул., от ТП-547 до дома № 15/2	ЭЛЕКТРИЧЕСКАЯ КАБЕЛЬНАЯ ЛИНИЯ 0,4 к.В, от ТП — 547 L = 60,73 м	Сети электрические	60,73	0	38:36:000034:0000:25:401:001:020495110
1034	МАРИИ УЛЬЯНОВОЙ ул., д. 17а	КАБЕЛЬНАЯ ЛИНИЯ	Сети электрические	325		38:36:000009:24939
1035	МАРИИ УЛЬЯНОВОЙ ул., литера I, от ТП-1099 до жилого дома по ул. Марии Ульяновой,9	сеть электроснабжения	Сети электрические	60	0	38:36:000009:20131
1036	МАРШАЛА ЖУКОВА просп., д. 5/4	КАБЕЛЬНАЯ ЛИНИЯ	Сети электрические	438		38:36:000025:10663
1037	МАРШАЛА КОНЕВА ул., д. 16, от ТЦ Ручей до ТП во дворе жилого дома по улице Маршала Конева, 16 (ЖК «Эльбрус»)	КАБЕЛЬНАЯ ЛИНИЯ	Сети электрические	921		38:36:000031:20702
1038	МАРШАЛА КОНЕВА ул., д. 16, подстанции трансформатора Т1 (и Т2) до наружной стенки жилого дома по ул. Маршала Конева, 16 ЖК «Эльбрус»	КАБЕЛЬНАЯ ЛИНИЯ	Сети электрические	90		38:36:000031:20701
1039	МАЯКОВСКОГО ул., д. 15	КЛ — 0,4 кВ	Сети электрические	40	0	38:36:000034:0484:25:401:001:004432290
1040	МАЯКОВСКОГО ул., д. 17	КЛ — 0,4 кВ	Сети электрические	60	0	38:36:000034:0484:25:401:001:004432290
1041	МАЯКОВСКОГО ул., литера I, от ТП-682 до жилого дома по ул. Маяковско-го, 5-б	сеть электроснабжения	Сети электрические	50,48	0	38:36:000000:2316
1042	МИРА ул., от ТП-1098 ДО ЖИЛОГО ДОМА ПО УЛ. МИРА №9	ЭЛЕКТРИЧЕСКАЯ СЕТЬ 0,4 кВ, В ТОМ ЧИСЛЕ КАБЕЛЬНАЯ ЛИНИЯ от ТП-1098 ДО ЖИЛОГО ДОМА ПО УЛ. МИРА №9, L=63,58	Сети электрические	63,58	0	38:36:000009:0000:25:401:001:020494770
1043	МИРОНОВА ул., (В Р-НЕ ДОМА 3), УЛ. 4-Я ЖЕЛЕЗНОДОРОЖНАЯ (В Р-НЕ ДОМА 48)	ЭЛЕКТРИЧЕСКАЯ КАБЕЛЬНАЯ ЛИНИЯ 0,4 кВ	Сети электрические	262,16	0	38:36:000033:0000:25:401:001:020495500
1044	МОЖАЙСКОГО ул., ОТ ТП-11 ДО ЖИЛЫХ ДОМОВ № 1,3,5	ЭЛЕКТРИЧЕСКАЯ КАБЕЛЬНАЯ ЛИНИЯ 0,4 кВ,Э-ЛЕКТРИЧЕСКАЯ ВОЗДУШНАЯ ЛИНИЯ 0,4 кВ ОТ ТП-11 ПО УЛ. МОЖАЙСКОГО В ТОМ ЧИСЛЕ: ВЛ 0,4кВ, КЛ 0,4кВ	Сети электрические	233,85	0	38:36:000024:0000:25:401:001:020498240
1045	МОПРА пер., литера I, обл.Иркутская, г.Иркутск, пер.Мопра от ТП-506 до дома № 2	сеть электроснабжения	Сети электрические	80	0	38:36:000034:0:813
1046	МОПРА пер., литера I, обл.Иркутская, г.Иркутск, пер.Мопра от ТП-506 до дома № 5	сеть электроснабжения	Сети электрические	145	0	38:36:000034:0:806
1047	МУХИНОЙ ул.	ЭЛЕКТРОСНАБЖЕНИЕ	Сети электрические	417	0	38:36:000027:363:307
1048	НАПОЛЬНАЯ ул., литера I, обл.Иркутская, г.Иркутск, ул.Напольная от ТП-521 до дома № 113	сеть электроснабжения	Сети электрические	440	0	38:36:000018:0:922
1049	НАПОЛЬНАЯ ул., ОТ ТП-605 ДО Ж/Д № 79; УЛ. ЛЕТНЯЯ, ОТ ТП-605 ДО Ж/Д № 2,4,6	ЭЛЕКТРИЧЕСКАЯ КАБЕЛЬНАЯ ЛИНИЯ 0,4 кВ; ЭЛЕКТРИЧЕСКАЯ ВОЗДУШНАЯ ЛИНИЯ 0,4 кВ ОТ ТП-605 ПО УЛ. НАПОЛЬНАЯ, УЛ. ЛЕТНЯЯ	Сети электрические	173,31	0	38:36:000018:0000:25:401:001:020496090
1050	НЕКРАСОВА ул., от ТП— 697 ДО ДОМА № 5	ЭЛЕКТРИЧЕСКАЯ ВОЗДУШНАЯ ЛИНИЯ 0,4 к.В, от ТП-697 ДО ДОМА № 5 ПО УЛ.НЕКРАСОВА , L =35,66 м В ТОМ ЧИСЛЕ ТРАНСФОРМАТОРНАЯ ПОДСТАНЦИЯ ТП-697	Сети электрические	35,66	0	38:36:000034:0000:25:401:001:020494960
1051	НЕСТЕРОВА ул., литера II, обл.Иркутская, г.Иркутск, ул.Нестерова от опоры до дома №30	сеть электроснабжения	Сети электрические	16	0	38:36:000018:0:928
1052	НИЖНЯЯ НАБЕРЕЖНАЯ ул., литера II	КАБЕЛЬНАЯ ЛИНИЯ ЭЛЕКТРОСНАБЖЕНИЯ КНС	Сети электрические	736	0	38:36:000000:3210



1053	НИЖНЯЯ НАБЕРЕЖНАЯ ул., литера ПП	КАБЕЛЬНАЯ ЛИНИЯ ЭЛЕКТРОСНАБЖЕНИЯ ОБЩЕСТВЕННОЙ УБОРНОЙ	Сети электрические	16	0	38:36:000034:15460
1054	НОВОСЕЛЬСКИЙ пер., ОТ ТП -811 ДО ЖИЛЫХ ДОМОВ ПО ПЕР.НОВО-СЕЛЬСКИЙ № 11, 11-В, 11-Б	ЭЛЕКТРИЧЕСКАЯ СЕТЬ 0,4 кВ, В ТОМ ЧИС-ЛЕ ВОЗДУШНАЯ ЛИНИЯ 0,4 кВ от ТП -811 ДО ЖИЛЫХ ДОМОВ ПО ПЕР.НОВОСЕЛЬСКИЙ № 11, 11-В, 11-Б L= 289,11П.М	Сети электрические	289,11	0	38:36:000001:0000:25:401:001:020494210
1055	о ОТ ТП-243 ПО УЛ. ЛАПИНА ДО ДОМОВ № 3, №5 ПО УЛ. ЛАПИНА	ЭЛЕКТРИЧЕСКАЯ ВОЗДУШНАЯ ЛИНИЯ 0,4кВ ОТ ТП-243 ПО УЛ. ЛАПИНА ДО ДОМОВ № 3,№5 ПО УЛ. ЛАПИНА, L=167,67м,	Сети электрические	167,67	0	38:36:000034:0000:25:401:001:020495910
1056	ОСВОБОЖДЕНИЯ ул., литера I, обл.Иркутская, г.Иркутск, ул.Освобожде-ния, от ТП-531 до дома № 133	сеть электроснабжения	Сети электрические	70	0	38:36:000018:0:920
1057	От ВЛ 6 кВ «ПС Студенческая — ТП — 616» до ТП -2241 (указан адрес ориентира)	КЛ — 6 кВ	Сети электрические	119	0	38:36:000034:0484:25:401:001:004432290
1058	от ВЛ 6 кВ «ПС Студенческая — ТП-616» (указан адрес ориентира)	КЛ-6 кВ	Сети электрические	1100	0	38:36:000034:0484:25:401:001:004432290
1059	от КТПН ПО 2-МУ РАЙОНУ, МЕТАЛЛОБАЗЕ (указан адрес ориентира)	ЭЛЕКТРИЧЕСКАЯ СЕТЬ 0,4 кВ, от КТПН ПО 2-МУ РАЙОНУ, МЕТАЛЛОБАЗЕ , L = 2584,69 М СОСТО-ЯЩАЯ ИЗ ВОЗДУШНОЙ лэп НИЗКОГО НАПРЯ-ЖЕНИЯ 0,4 кВ, В ТОМ ЧИСЛЕ ТРАНСФОРМА-ТОРНАЯ ПОДСТАНЦИЯ ТП— 478	Сети электрические	2584,69	0	38:36:000005:0000:25:401:001:020495120
1060	от конечника кабеля 0,4 кВ в РП № 46 с прокладкой в земле до вводного устройства здания МАУЗ «Городская стоматологическая поликлиника» по адресу: ул. Подгорная, 68	СЕТЬ ЭЛЕКТРОСНАБЖЕНИЯ	Сети электрические	52		38:36:000021:27919
1061	от ОПОРЫ №55 ПО УЛ. ВОРОВСКОГО ДО ПС ЛЕНИНО ПО УЛ. СИБИР-СКИХ ПАРТИЗАН, L=3286,5 (указан адрес ориентира)	ЭЛЕКТРИЧЕСКАЯ СЕТЬ 6 кВ, В ТОМ ЧИСЛЕ ВОЗДУШНАЯ ЛИНИЯ 6 кВ УЛ. ВОРОВСКОГО, ИРКУТСК-2 L= 3286,5 М	Сети электрические	3286,5	0	38:36:000000:0000:25:401:001:020494160
1062	ОТ ПОТРЕБИТЕЛЬСКОГО ВРУ «МЯСОКОМБИНАТ ИРКУТСКИЙ» ПО УЛ. ПОЛЯРНАЯ (указан адрес ориентира)	ЭЛЕКТРИЧЕСКАЯ СЕТЬ ВЛ-0,4 кВ ОТ ПОТРЕБИ-ТЕЛЬСКОГО ВРУ «МЯСОКОМБИНАТ ИРКУТ-СКИЙ» ПО УЛ. ПОЛЯРНАЯ, L= 649,4 п.м., В ТОМ ЧИСЛЕ: ВОЗДУШНАЯ ЛИНИЯ 0,4 кВ	Сети электрические	649,4	0	38:36:000000:0000:25:401:001:020494420
1063	от ПС «БЫТОВАЯ» ПО ОБЪЕЗДНОЙ ДОРОГЕ ДО КРУН 10 кВ В ПОС. ЗАПАДНЫЙ	ЭЛЕКТРИЧЕСКАЯ СЕТЬ 10 кВ, В ТОМ ЧИСЛЕ ВОЗДУШНАЯ И КАБЕЛЬНАЯ ЛИНИИ 10 кВ ПО ОБЪЕЗДНОЙ ДОРОГЕ В Н-ЛЕНИНО L=5364,1 М	Сети электрические	5364,1	0	38:06:000000:4740
1064	ОТ ПС «ПРИМОРСКАЯ» до ТП — 2387 по ул.БАЙКАЛЬСКАЯ, литера I	КАБЕЛЬНАЯ ЛИНИЯ 10 кВ	Сети электрические	2438,51	0	
1065	ОТ РП-10 ДО ДОМА № 20 ПО УЛ. СУРИКОВА	ЭЛЕКТРИЧЕСКАЯ КАБЕЛЬНАЯ ЛИНИЯ 0,4кВ, ОТ РП-10 ПО УЛ. ЛЕНИНА ДО ДОМА № 20 ПО УЛ. СУРИКОВА,L=112,9м	Сети электрические	112,9	0	38:36:000034:0000:25:401:001:020496050
1066	ОТ РП-13 ПО УЛ. ТРИЛИССЕРА ДО ДОМА № 90,104,106,108,112 ПО УЛ. ТРИЛИССЕРА И ДО ДОМА № 51 ПО УЛ. КРАСНОЯРСКАЯ (указан адрес ориентира)	ЭЛЕКТРИЧЕСКАЯ КАБЕЛЬНАЯ ЛИНИЯ 0,4 кВ; ОТ РП-13 ПО УЛ. ТРИЛИССЕРА ДО ДОМОВ № 90, 104, 106, 108, 112 ПО УЛ. ТРИЛИССЕРА И ДО ДОМА № 51 ПО УЛ.КРАСНОЯРСКАЯ, L=665,39 м,	Сети электрические	665,39	0	38:36:000022:0000:25:401:001:020496390
1067	ОТ РП-16 ПО УЛ. МАРАТА ДО ДОМОВ № 9Б,9В,9Г ПО ПЕР. ЧЕРЕМХОВ-СКИЙ (указан адрес ориентира)	ЭЛЕКТРИЧЕСКАЯ КАБЕЛЬНАЯ ЛИНИЯ 0,4 кВ, ОТ РП-16 ПО УЛ. МАРАТА ДО ДОМОВ № 9Б,9В,9Г ПО ПРЕ. ЧЕРЕМХОВСКИЙ, L=87,38м	Сети электрические	87,38	0	38:36:000034:0000:25:401:001:020495020
1068	ОТ РП-19 ДО ДОМА № 14 ПО УЛ. ПОЛЬСКИХ ПОВСТАНЦЕВ	ЭЛЕКТРИЧЕСКАЯ КАБЕЛЬНАЯ ЛИНИЯ, В ТОМ ЧИСЛЕ: ВЛ 0,4 кВ,	Сети электрические	100,65	0	38:36:000034:0000:25:401:001:020495230
1069	ОТ РП-4 ПО УЛ. СУХЭ-БАТОРА ДО ДОМА № 1 ПО УЛ. ЖЕЛЯБОВА	ЭЛЕКТРИЧЕСКАЯ КАБЕЛЬНАЯ ЛИНИЯ 0,4кВ, ОТ РП-4 ПО УЛ. СУХЭ-БАТОРА ДО ДОМА № 1 ПО УЛ. ЖЕЛЯБОВА,L=98,84 м	Сети электрические	98,84	0	38:36:000034:0000:25:401:001:020495090
1070	ОТ ТКТПН ДО ДОМА № 102, 104,106, ПО УЛ. ПОЛЯРНАЯ (указан адрес ориентира)	ЭЛЕКТРИЧЕСКАЯ СЕТЬ ОТ ТКТПН ДО ДОМА № 102, 104,106, ПО УЛ. ПОЛЯРНАЯ L= 240,09 п.м., В ТОМ ЧИСЛЕ: КАБЕЛЬНАЯ ЛИНИЯ0,4 кВ, ВОЗ-ДУШНАЯ ЛИНИЯ 0,4 кВ	Сети электрические	240,09	0	38:36:000011:0000:25:401:001:020494130
1071	ОТ ТП — 1329 ПО УЛ. ОСВОБОЖДЕНИЯ ДО ЖИЛЫХ ДОМОВ № 61,39 ПО ПЕР. СЕРОВА ДО ДОМА № 10 (указан адрес ориентира)	ЭЛЕКТРИЧЕСКАЯ СЕТЬ 0,4кВ, ОТ ТП — 1329 ПО УЛ. ОСВОБОЖДЕНИЯ ДО ЖИЛЫХ ДОМОВ № 61,39 ПО ПЕР. СЕРОВА ДО ДОМА № 10 L=5048.17 п.м., В ТОМ ЧИСЛЕ: ВОЗДУШНАЯ ЛИНИЯ 0,4 кВ, ТРАНСФОРМАТОРНАЯ ПОДСТАНЦИЯ	Сети электрические	508,17	0	38:36:000018:0000:25:401:001:020494320
1072	ОТ ТП — 1426 ПО УЛ. ОСВОБОЖДЕНИЯ ДО ЖИЛЫХ ДОМОВ № 111-А,117-А (указан адрес ориентира)	ЭЛЕКТРИЧЕСКАЯ СЕТЬ 0,4кВ, ОТ ТП — 1426 ПО УЛ. ОСВОБОЖДЕНИЯ ДО ЖИЛЫХ ДОМОВ № 111-А,117-А, L= 293,1 п.м., В ТОМ ЧИСЛЕ: ВОЗ-ДУШНАЯ ЛИНИЯ 0,4 кВ	Сети электрические	293,1	0	38:36:000018:0000:25:401:001:020494330
1073	ОТ ТП — 1673 УЛ. Г. ДОВАТОРА,1, УЛ. ВОРОВСКОГО, УЛ. ШАХТЕРСКОЙ, Г. ДОВАТОРА	ЭЛЕКТРИЧЕСКАЯ СЕТЬ 0,4 кВ ОТ ТП — 1673 ПО УЛ. Г. ДОВАТОРА,1 L=5330,5 п.м., В ТОМ ЧИС-ЛЕ: КАБЕЛЬНАЯ ЛИНИЯ 0,4 кВ, ВОЗДУШНАЯ ЛИНИЯ 0,4 кВ, 6 кВ; ТРАНСФОРМАТОРНАЯ ПОДСТАНЦИЯ ТП — 1673	Сети электрические	5330,5	0	38:36:000011:0000:25:401:001:020494860
1074	ОТ ТП — 210 УЛ. ДЕТСКАЯ, 40 К ДОМАМ ПО УЛ. КАШТАКОВСКАЯ, 34-А,54,55 ЛИТЕРА А,К,Д,Ж (указан адрес ориентира)	ЭЛЕКТРИЧЕСКАЯ СЕТЬ 0,4 кВ ОТ ТП — 210 УЛ. ДЕТСКАЯ, 40 ПО УЛ. КАШТАКОВСКАЯ ДО Ж/Д № 34-А; ДО ДОМА № 55, L=697,0 п.м.,	Сети электрические	697	0	38:36:000018:0000:25:401:001:020494870
1075	от ТП — №2060 до РП -№31, от ТП — №2060 до ТП — № 987 по ул.Баумана, литера I	СООРУЖЕНИЕ — ЭЛЕКТРОСНАБЖЕНИЕ	Сети электрические	448,21	0	38:36:000000:3058
1076	ОТ ТП УЛ. КАШТАКОВСКАЯ, 57 ДО ДОМА 59 (указан адрес ориентира)	ЭЛЕКТРИЧЕСКАЯ СЕТЬ 0,4 кВ ОТ ТП ПО УЛ. КАШТАКОВСКАЯ,57 ДО Ж/Д № 59, L=62,4 п.м., В ТОМ ЧИСЛЕ:ВОЗДУШНАЯ ЛИНИЯ 0,4 к.В	Сети электрические	62,4	0	38:36:000018:0000:25:401:001:020494840
1077	ОТ ТП 310 ПО УЛ. УШАКОВСКАЯ ДО ДОМОВ ПО УЛ. МАЛО-ЛЕН-СКАЯ,1 И УЛ. МАЛО-ЛЕНСКАЯ,2	ЭЛЕКТРИЧЕСКАЯ ВОЗДУШНАЯ ЛИНИЯ 0,4кВ	Сети электрические	564,08	0	38:36:000018:0000:25:401:001:020495870
1078	ОТ ТП -681 ДО УЛ. ПИСАРЕВА,2	ЭЛЕКТРИЧЕСКАЯ СЕТЬ 0,4кВ, L= 287,9 п.м., В ТОМ ЧИСЛЕ: ВОЗДУШНАЯ ЛИНИЯ 0,4 кВ	Сети электрические	287,9	0	38:36:000018:0000:25:401:001:020494240
1079	от ТП №1564 в мкр. Университетский, до РТП ИГУ по ул. Улан-Баторская	КАБЕЛЬНАЯ ЛИНИЯ ЭЛЕКТРОПЕРЕДАЧИ	Сети электрические	614	0	38:36:000029:1037
1080	ОТ ТП -КПП ДО ДОМА ПО УЛ. ГЕНЕРАЛА ДОВАТОРА,6	ЭЛЕКТРИЧЕСКАЯ СЕТЬ КЛ 6кВ, ОТ ТП — КПП — 400 кВА ДО ДОМА ПО УЛ. ГЕНЕРАЛА ДОВАТО-РА,6 L= 127,63 п.м., В ТОМ ЧИСЛЕ: КАБЕЛЬНАЯ ЛИНИЯ 6 кВ, ТРАНСФОРМАТОРНАЯ ПОДСТАН-ЦИЯ ТП КПП-400кВА	Сети электрические	127,63	0	38:36:000011:0000:25:401:001:020494100
1081	ОТ ТП-1023 ПО УЛ. СОВЕТСКАЯ ДО ДОМОВ №119,119А,121,121А, 123,123А, И ПО ПР. АВИАТОРОВ ДО ДОМОВ № 5,7,9,11,19,21,23, 25,27	ЭЛЕКТРИЧЕСКАЯ ВОЗДУШНАЯ ЛИНИЯ 0,4кВ ОТ ТП-1023 ПО УЛ. СОВЕТСКАЯ ДО ДОМ-В №119,119А,121,121А,123,123А, И ПО ПР. АВИАТО-РОВ ДО ДОМ-В № 5, 7, 9, 11, 19, 21, 23, 25, 27, L= 1072,52м,	Сети электрические	1072,52	0	38:36:000020:0000:25:401:001:020495980
1082	ОТ ТП-1039 К ДОМУ ПО УЛ. ДЕКАБРЬСКИХ СОБЫТИЙ, 85	ЭЛЕКТРИЧЕСКАЯ КАБЕЛЬНАЯ ЛИНИЯ	Сети электрические	261,94	0	38:36:000020:0000:25:401:001:020495720
1083	ОТ ТП-1042 ДО Ж/Д №24,26 ПО УЛ. ХАЛТУРИНА; ОТ ТП-1042 ДО Ж/Д № 2 ПО УЛ. ФРАНК-КАМЕНЕЦКОГО; ОТ ТП-1042 ДО Ж/Д №1А ПО ПЕР. МОПРА (указан адрес ориентира)	ЭЛЕКТРИЧЕСКАЯ КАБЕЛЬНАЯ ЛИНИЯ 0,4 кВ, ОТ ТП-1042 ПО УЛ. ХАЛТУРИНА, ФРАНК-КАМЕ-НЕЦКОГО,ПЕР. МОПРА	Сети электрические	630,86	0	38:36:000034:0000:25:401:001:020496020
1084	от ТП-1044 до дома № 25 по ул.Лапина, до дома № 25 по ул. Красноармей-ская, до домов №6.8 по ул.Дзержинского	ЭЛЕКТРИЧЕСКАЯ КАБЕЛЬНАЯ ЛИНИЯ 0,4 к.В, от ТП — 1044 до дома № 25 по ул.Лапина, до дома № 25 по ул. Красноармейская, до домов №6,8 по ул.Дзержинского L = 456,25 м	Сети электрические	456,25	0	38:36:000034:0000:25:401:001:020495210

1085	ОТ ТП-1078 ПО УЛ. КАРЛА ЛИБКНЕХТА ДО ДОМОВ № 36,№38,№40 И ПО УЛ. ТИМИРЯЗЕВА ДО ДОМОВ № 37,№37-А	ЭЛЕКТРИЧЕСКАЯ ВОЗДУШНАЯ ЛИНИЯ 0,4кВ ОТ ТП-1078 ПО УЛ. КАРЛА ЛИБКНЕХТА ДО ДО-МОВ № 36,№38,№40 И ПО УЛ. ТИМИРЯЗЕВА ДО ДОМОВ № 37,№37-А, L= 273,22м, В ТОМ ЧИСЛЕ: ВЛ 0,4кВ, ТП-1078	Сети электрические	273,22	0	38:36:000034:0000:25:401:001:020496180
1086	от ТП-1583 ПО УЛ.ЦЕНТРАЛЬНАЯ, 17 ДО ДОМОВ №1,2,3,7,9, 10,11,12,13,14,15,16,17,31,35	ЭЛЕКТРИЧЕСКАЯ СЕТЬ 0,4 кВ, В ТОМ ЧИСЛЕ ВОЗ-ДУШНАЯ И КАБЕЛЬНАЯ ЛИНИИ 0,4кВ от ТП-1583 ПО УЛ.ЦЕНТРАЛЬНАЯ, 17 ДО ДОМОВ №1, 2, 3, 7, 9, 10, 11, 12, 13, 14, 15, 16, 17, 31, 35 L=24,58 М	Сети электрические	2458,9	0	38:36:000008:0000:25:401:001:020494120
1087	ОТ ТП-163 ПО УЛ. СОВЕТСКАЯ ДО ДОМОВ № 178, № 180, № 182, № 184, № 184-А (указан адрес ориентира)	ЭЛЕКТРИЧЕСКАЯ КАБЕЛЬНАЯ ЛИНИЯ 0,4 кВ ОТ ТП-163 ПО УЛ. СОВЕТСКАЯ ДО ДОМОВ № 178, № 180, № 182, № 184, № 184-А ПО УЛ. СОВЕТСКА-Я,L=395,64М	Сети электрические	424,53	0	38:36:000022:0000:25:401:001:020498950
1088	ОТ ТП-163 ПО УЛ. СОВЕТСКАЯ ДО ДОМОВ № 178,180, 182,184,184А, ПО УЛ. СОВЕТСКАЯ (указан адрес ориентира)	ЭЛЕКТРИЧЕСКАЯ ВОЗДУШНАЯ ЛИНИЯ 0,4 кВ ОТ ТП-163 ПО УЛ. СОВЕТСКАЯ ДО ДОМОВ № 178,180, 182,184,184А, ПО УЛ. СОВЕТСКА-Я,L=424,53, В ТОМ ЧИСЛЕ: ВЛ 0,4 кВ, ТП-163	Сети электрические	424,53	0	38:36:000022:0000:25:401:001:020495800
1089	ОТ ТП-1796 ДО Ж/Д № 50 ПО УЛ. ТРУДОВАЯ, ОТ ТП-1796 ДО Ж/Д № 62/2 ПО УЛ. ТРИЛИССЕРА	ЭЛЕКТРИЧЕСКАЯ КАБЕЛЬНАЯ ЛИНИЯ 0,4 кВ, ОТ ТП— 1796ПО УЛ. ТРУДОВАЯ, ТРИЛИССЕРА, В ТОМ ЧИСЛЕ: КЛ 0,4 кВ, ТП-1796	Сети электрические	352,85	0	38:36:000021:0000:25:401:001:020495460
1090	ОТ ТП-205 ПО ПЕР. УЧИТЕЛЬСКИЙ ДО УЛ. ЛАТВИЙСКАЯ,15	ЭЛЕКТРИЧЕСКАЯ ВОЗДУШНАЯ ЛИНИЯ 0,4кВ	Сети электрические	252,24	0	38:36:000018:0000:25:401:001:020495890
1091	ОТ ТП-210 ПО УЛ. КАШТАКОВСКАЯ ДО ДОМОВ № 34,54,55А,55Б,59 ПО УЛ. КАШТАКОВСКАЯ И ДО УЛ. ЛЕНСКАЯ, 18	ЭЛЕКТРИЧЕСКАЯ ВОЗДУШНАЯ ЛИНИЯ	Сети электрические	1321,13	0	38:36:000018:0000:25:401:001:020494790
1092	ОТ ТП-2127, НЕФТЕБАЗА	ЭЛЕКТРИЧЕСКАЯ СЕТЬ ОТ ТП-2127, НЕФТЕБА-ЗА L=948,43 п.м. В ТОМ ЧИСЛЕ: КАБЕЛЬНАЯ И ВОЗДУШНАЯ ЛИНИЯ НИЗКОГО НАПРЯЖЕНИЯ, ТРАНСФОРМАТОРНАЯ ПОДСТАНЦИЯ ТП-2127	Сети электрические	948,43	0	38:36:000000:0000:25:401:001:020494740
1093	ОТ ТП-234 ПО УЛ. ЛЕНИНА ДО ДОМА № 9 ПО УЛ. ЛЕНИНА	ЭЛЕКТРИЧЕСКАЯ КАБЕЛЬНАЯ ЛИНИЯ 0,4 кВ, ОТ ТП— 234 ПО УЛ. ЛЕНИНА ДО ДОМА № 9 ПО УЛ. ЛЕНИНА, L= 39.69 м.	Сети электрические	39,69	0	38:36:000034:0000:25:401:001:020496360
1094	ОТ ТП-241 ПО УЛ. ПИСКУНОВА ДО ДОМОВ № 128А-138В ПО УЛ. ПИС-КУНОВА, КРАСНОЯРСКАЯ (указан адрес ориентира)	ЭЛЕКТРИЧЕСКАЯ ВОЗДУШНАЯ ЛИНИЯ 0,4 кВ; ОТ ТП-241 ПО УЛ. ПИСКУНОВА ДО ДОМОВ № 128А-138В ПО УЛ. ПИСКУНОВА,КРАСНОЯР-СКАЯ,75 L=1515.5 п.м.	Сети электрические	1515,5	0	38:36:000022:0000:25:401:001:020496000
1095	от ТП-2478 до 6-с №6-2, 6-3, 6-4, 6-5, 6-6, 6-7 по ул. Баумана, литера I	СООРУЖЕНИЕ — ЭЛЕКТРОСНАБЖЕНИЕ	Сети электрические	185,65		38:36:000000:3055
1096	ОТ ТП-255 ДО ДОМА № 31 ПО УЛ. МАРАТА (указан адрес ориентира)	ЭЛЕКТРИЧЕСКАЯ КАБЕЛЬНАЯ ЛИНИЯ 0,4кВ, ОТ ТП-255 ДО ДОМА № 31 ПО УЛ. МАРАТА, L=148,45 м	Сети электрические	148,45	0	38:36:000034:0000:25:401:001:020495150
1097	ОТ ТП-255 ПО УЛ. МАРАТА ДО ДОМА № 24 ПО УЛ. ЛЕНИНА	ЭЛЕКТРИЧЕСКАЯ КАБЕЛЬНАЯ ЛИНИЯ 0,4 кВ, ОТ ТП— 255 ПО УЛ. МАРАТА ДО ДОМА № 24 ПО УЛ. ЛЕНИНА, L= 216,42 м.	Сети электрические	216,42	0	38:36:000034:0000:25:401:001:020496360
1098	ОТ ТП-262 ДО ДОМОВ № 21 ПО УЛ. ШАХТЕРСКАЯ (указан адрес ориен-тира)	ЭЛЕКТРИЧЕСКАЯ СЕТЬ 0,4кВ ПО УЛ. ШАХТЕР-СКАЯ, L=53,93 п.м.	Сети электрические	53,92	0	38:36:000011:0000:25:401:001:020494430
1099	ОТ ТП-311 К ДОМАМ ПО УЛ. БАРРИКАД, 145/1,145/2,145/3	ЭЛЕКТРИЧЕСКАЯ ВОЗДУШНАЯ ЛИНИЯ 0,4 кВ	Сети электрические	118,13	0	38:36:000018:0000:25:401:001:020495940
1100	ОТ ТП-319 К ДОМУ № 12 ПЕР. ВОЛКОНСКОГО (указан адрес ориентира)	ЭЛЕКТРИЧЕСКАЯ ВОЗДУШНАЯ ЛИНИЯ	Сети электрические	31,1	0	38:36:000020:0000:25:401:001:020495370
1101	ОТ ТП-324 К ДОМАМ ПО УЛ. ДЕКАБРЬСКИХ СОБЫТИЙ, 87,87А И УЛ. ПОДАПТЕЧНАЯ,1,2	ЭЛЕКТРИЧЕСКАЯ КАБЕЛЬНАЯ ЛИНИЯ,	Сети электрические	916,63	0	38:36:000020:0000:25:401:001:020495320
1102	ОТ ТП-336 ПО УЛ. ПИСКУНОВА ДО ДОМОВ № 125-141, ПО УЛ. ПИСКУ-НОВА, ЯДРИНЦЕВА 78-94 (указан адрес ориентира)	ЭЛЕКТРИЧЕСКАЯ ВОЗДУШНАЯ ЛИНИЯ 0,4кВ, ОТ ТП-336 ПО УЛ. ПИСКУНОВА ДО ДОМОВ № 125-141, ПО УЛ. ПИСКУНОВА, ЯДРИНЦЕВА,78-94	Сети электрические	1756,5	0	38:36:000022:0000:25:401:001:020496010
1103	ОТ ТП-348 ПО УЛ. ФУРЬЕ ДО ДОМОВ № 7А,7Б,11,13,15 ПО УЛ. ФУРЬЕ (указан адрес ориентира)	ЭЛЕКТРИЧЕСКАЯ ВОЗДУШНАЯ ЛИНИЯ 0,4 кВ, ОТ ТП-348 ПО УЛ. ФУРЬЕ ДО ДОМОВ № 7А,7Б,11,13,15 ПО УЛ. ФУРЬЕ, L=204,02м.,	Сети электрические	204,02	0	38:36:000034:0000:25:401:001:020495860
1104	ОТ ТП-357 ПО УЛ. ЛЕНИНА ДО ДОМА № 8 ПО УЛ. КРАСНОАРМЕЙСКАЯ	ЭЛЕКТРИЧЕСКАЯ ВОЗДУШНАЯ ЛИНИЯ 0,4 кВ ОТ ТП-357 ПО УЛ. ЛЕНИНА ДО ДОМА № 8 ПО УЛ. КРАСНОАРМЕЙСКАЯ,L=121,71м,	Сети электрические	127,71	0	38:36:000034:0000:25:401:001:020495880
1105	ОТ ТП-358 ПО УЛ. ЛАПИНА ДО ДОМОВ № 12,24 ПО УЛ. ЛАПИНА	ЭЛЕКТРИЧЕСКАЯ ВОЗДУШНАЯ ЛИНИЯ 0,4 кВ ОТ ТП-358 ПО УЛ.ЛАПИНА ДО ДОМОВ № 12,24 ПО УЛ. ЛАПИНА,L=359,35,	Сети электрические	359,35	0	38:36:000034:0000:25:401:001:020495900
1106	ОТ ТП-405 ПО УЛ. КОММУНИСТИЧЕСКАЯ ДО ДОМОВ № 60,60А, 62,62А,64,66,66А, ПО УЛ. КОММУНИСТИЧЕСКАЯ	ЭЛЕКТРИЧЕСКАЯ ВОЗДУШНАЯ ЛИНИЯ 0,4 кВ ОТ ТП-405 ПО УЛ.КОММУНИСТИЧЕСКАЯ ДО ДОМОВ № 60,60А,62,62А,64,66,66А, ПО УЛ. КОМ-МУНИСТИЧЕСКАЯ, L=316,6м. В ТОМ ЧИСЛЕ: ВЛ 0,4 кВ, ТП-405	Сети электрические	316,6	0	38:36:000023:0000:25:401:001:020495790
1107	ОТ ТП-406 ПО УЛ. ДЕКАБРИСТОВ К ДОМАМ ПО УЛ. ДЕТСКАЯ, УЛ. ГОНЧАРНАЯ, УЛ. БЕРЕГОВАЯ (указан адрес ориентира)	ЭЛЕКТРИЧЕСКАЯ ВОЗДУШНАЯ ЛИНИЯ	Сети электрические	584,16	0	38:36:000018:0000:25:401:001:020494910
1108	ОТ ТП-426 ДО ДОМОВ № 219/1,219/2 ПО УЛ. ПАВЛА КРАСИЛЬНИКОВА (указан адрес ориентира)	ЭЛЕКТРИЧЕСКАЯ СЕТЬ 0,4 кВ ПО УЛ. ПАВЛА КРАСИЛЬНИКОВА , L= 55,2п.м., В ТОМ ЧИСЛЕ: КЛ 0,4 кВ, ТП-426	Сети электрические	55,2	0	38:36:000003:0000:25:401:001:020495250
1109	ОТ ТП-455 ПО УЛ. СИБИРСКАЯ ДО ДОМОВ № 1-А, № 1-Б, № 1-В (указан адрес ориентира)	ЭЛЕКТРИЧЕСКАЯ КАБЕЛЬНАЯ ЛИНИЯ 0,4 кВ ОТ ТП-455 ПО УЛ. СИБИРСКАЯ ДО ДОМОВ № 1-А, №1-Б,№1-В ПО УЛ. СИБИРСКАЯ, L=72,24М, В ТОМ ЧИСЛЕ: ВЛ 0,4кВ, ТП-455	Сети электрические	72,24	0	38:36:000021:0000:25:401:001:020498550
1110	ОТ ТП-458 К ДОМУ ПО УЛ. ПЕТРОВА,19 (указан адрес ориентира)	ЭЛЕКТРИЧЕСКАЯ ВОЗДУШНАЯ ЛИНИЯ	Сети электрические	54,86	0	38:36:000013:0000:25:401:001:020495380
1111	ОТ ТП-471 ПО УЛ. ДЕКАБРЬСКИХ СОБЫТИЙ ДО ДОМОВ № 107А,107Б	ЭЛЕКТРИЧЕСКАЯ КАБЕЛЬНАЯ ЛИНИЯ 0,4 кВ ОТ ТП-471 ПО УЛ. ДЕКАБРЬСКИХ СОБЫТИЙ ДО ДОМОВ № 107А,№107Б ПО УЛ. ДЕКАБРЬСКИХ СОБЫТИЙ,L=145,03м	Сети электрические	145,03	0	38:36:000000:5399
1112	от ТП-478 ДО ДОМА №9 ПО УЛ. СТЕПАНА РАЗИНА И ДОМА №6-Б ПО ПЕР. ЧЕРЕМХОВСКИЙ (указан адрес ориентира)	ЭЛЕКТРИЧЕСКАЯ КАБЕЛЬНАЯ ЛИНИЯ 0,4 кВ, от ТП-478 ДО ДОМА №9 ПО УЛ. СТЕПАНА РАЗИНА И ДОМА №6-Б ПО ПЕР. ЧЕРЕМХОВСКИЙ, L = 57,47 М,	Сети электрические	57,47	0	38:36:000034:0000:25:401:001:020494970
1113	ОТ ТП-488 ДО Ж/Д № 103,103А,103Б,103Д,103Г,105А,105Б,105В ПО УЛ. Д. СОБЫТИЙ; ОТ ТП-488 ДО Ж/Д №2, 8А ПО УЛ. КРАСНОКАЗАЧЬЯ	ЭЛЕКТРИЧЕСКАЯ КАБЕЛЬНАЯ ЛИНИЯ 0,4 кВ, ОТ ТП— 488 ПО УЛ. ДЕКАБРЬСКИХ СОБЫТИЙ, КРАСНОКАЗАЧЬЯ	Сети электрические	833,21	0	38:36:000020:0000:25:401:001:020495530
1114	ОТ ТП-488 ПО УЛ. ДЕКАБРЬСКИХ СОБЫТИЙ ДО ДОМА № 106	ЭЛЕКТРИЧЕСКАЯ КАБЕЛЬНАЯ ЛИНИЯ 0,4 кВ ОТ ТП-488 ПО УЛ. ДЕКАБРЬСКИХ СОБЫТИЙ ДО ДОМА № 106 ПО УЛ. ДЕКАБРЬСКИХ СОБЫТИЙ, L=304,02М	Сети электрические	304,02	0	38:36:000021:0000:25:401:001:020498540
1115	ОТ ТП-514 ДО ДОМОВ УЛ. НАПОЛЬНАЯ,154 И ПО УЛ. БАРРИКАД,207 (указан адрес ориентира)	ЭЛЕКТРИЧЕСКАЯ ВОЗДУШНАЯ ЛИНИЯ ВЛ 0,4 кВ	Сети электрические	275,15	0	38:36:000018:0000:25:401:001:020494800
1116	ОТ ТП-521 К ДОМАМ № 187 И № 189А ПО УЛ. БАРРИКАД (указан адрес ориентира)	ЭЛЕКТРИЧЕСКАЯ КАБЕЛЬНАЯ ЛИНИЯ	Сети электрические	388,56	0	38:36:000018:0000:25:401:001:020495310
1117	ОТ ТП-537 ПО УЛ. БАЙКАЛЬСКАЯ ДО ДОМА № 94 ПО УЛ. БАЙКАЛЬ-СКАЯ	ЭЛЕКТРИЧЕСКАЯ КАБЕЛЬНАЯ ЛИНИЯ 0,4 кВ,ОТ ТП-537 ПО УЛ. БАЙКАЛЬСКАЯ ДО ДОМА № 94 ПО УЛ. БАЙКАЛЬСКАЯ, L=19,17м,	Сети электрические	19,17	0	38:36:000021:0000:25:401:001:020496130



1118	ОТ ТП-558 К ДОМУ ПО УЛ. ДЕТСКАЯ,19 (указан адрес ориентира)	ЭЛЕКТРИЧЕСКАЯ ВОЗДУШНАЯ ЛИНИЯ	Сети электрические	49,57	0	38:36:000018:0000:25:401:001:020495740
1119	от ТП-561 по пер. Пионерский до домов № 13, 16 по ул. Богдана Хмельницкого	ЭЛЕКТРИЧЕСКАЯ ВОЗДУШНАЯ ЛИНИЯ 0,4 к.В, от ТП-561 по пер. Пионерский до домов № 13, 16 по ул. Богдана Хмельницкого L = 219,0 м, В ТОМ ЧИСЛЕ ТРАНСФОРМАТОРНАЯ ПОДСТАНЦИЯ ТП-561	Сети электрические	219	0	38:36:000034:0000:25:401:001:020495000
1120	ОТ ТП-562 ПО ПЕР. ФУЧИКА ДО ДОМОВ УЛ. НАПОЛЬНАЯ, УЛ. КАХОВСКОГО, УЛ. РЕМЕСЛЕННАЯ, УЛ. ДЕКАБРИСТОВ (указан адрес ориентира)	ЭЛЕКТРИЧЕСКАЯ ВОЗДУШНАЯ ЛИНИЯ	Сети электрические	1276,08	0	38:36:000018:0000:25:401:001:020494980
1121	ОТ ТП-606 ДО УЛ. ЩЕДРИНА,7/1,2,3	ЭЛЕКТРИЧЕСКАЯ СЕТЬ 0,4кВ L=129,96 п.м., В ТОМ ЧИСЛЕ: ТРАНСФОРМАТОРНАЯ ПОДСТАНЦИЯ ТП — 606 ВОЗДУШНАЯ ЛИНИЯ 0,4 кВ	Сети электрические	129,96	0	38:36:000018:0000:25:401:001:020494290
1122	ОТ ТП-617 ДО ДОМА № 7 ПО УЛ. СВЕРДЛОВА	ЭЛЕКТРИЧЕСКАЯ ВОЗДУШНАЯ ЛИНИЯ 0,4 кВ, ОТ ТП-617 ДО ДОМА № 7 ПО УЛ. СВЕРДЛОВА,L=98,79 м.	Сети электрические	98,79	0	38:36:000034:0000:25:401:001:020495140
1123	от ТП-655 до ул.Баррикад, 54а, 54б, 54в, 54г, 54д, 54е, 54ж	ЭЛЕКТРИЧЕСКАЯ сеть 0,4кВ состоящая из кабельной ЛЭП низкого напряжения 0,4кВ к.В L = 660,00 м	Сети электрические	660	0	38:36:000018:0000:25:401:001:020495170
1124	ОТ ТП-687 ПО УЛ. КАРЛА ЛИБКНЕХТА ДО ДОМОВ № 52,54,64 ПО УЛ. КАРЛА ЛИБКНЕХТА	ЭЛЕКТРИЧЕСКАЯ ВОЗДУШНАЯ ЛИНИЯ 0,4 кВ ОТ ТП-687 ПО УЛ. КАРЛА ЛИБКНЕХТА ДО ДОМОВ № 52,54,64 ПО УЛ. КАРЛА ЛИБКНЕХТА,L=591,87м.	Сети электрические	591,87	0	38:36:000034:0000:25:401:001:020495930
1125	от ТП-7 до дома № 10 по ул. Польских Повстанцев (указан адрес ориентира)	ЭЛЕКТРИЧЕСКАЯ КАБЕЛЬНАЯ ЛИНИЯ 0,4 к.В, от ТП-7 до дома № 10 по ул. Польских Повстанцев L = 37,08 м	Сети электрические	37,08	0	38:36:000034:0000:25:401:001:020495040
1126	ОТ ТП-707 ПО УЛ. КРАСНОЯРСКАЯ ДО ДОМОВ № 1 И № 2 ПО ПЕР. ЛА-ГЕРНЫЙ И № 3, № 5 ПО ПР. УГОЛЬНЫЙ (указан адрес ориентира)	ЭЛЕКТРИЧЕСКАЯ ВОЗДУШНАЯ ЛИНИЯ 0,4 кВ	Сети электрические	394,52	0	38:36:000020:0000:25:401:001:020495820
1127	ОТ ТП-721 К ДОМУ № 2 ПРЕ. ВОЛОЧАЕВСКИЙ (указан адрес ориентира)	ЭЛЕКТРИЧЕСКАЯ ВОЗДУШНАЯ ЛИНИЯ	Сети электрические	135,17	0	38:36:000034:0000:25:401:001:020495290
1128	ОТ ТП-723 ДО ДОМОВ № 26-А,28 ПО УЛ. МАРАТА (указан адрес ориентира)	ЭЛЕКТРИЧЕСКАЯ КАБЕЛЬНАЯ ЛИНИЯ 0,4 кВ, ОТ ТП-723 ПО УЛ.СТЕПАНА РАЗИНА ДО ДОМОВ № 26А,28 ПО УЛ. МАРАТА, L=350,5м	Сети электрические	350,5	0	38:36:000034:0000:25:401:001:020496030
1129	ОТ ТП-746 ПО УЛ. БАРРИКАД,145	ЭЛЕКТРИЧЕСКАЯ ВОЗДУШНАЯ ЛИНИЯ , В ТОМ ЧИСЛЕ: ВЛ 0,4 кВ, ТП-746	Сети электрические	671,28	0	38:36:000018:0000:25:401:001:020494900
1130	ОТ ТП-764 ПО УЛ. КАРЛА ЛИБКНЕХТА ДО ДОМОВ № 66,68,70,72,74 76 ПО УЛ. КАРЛА ЛИБКНЕХТА (указан адрес ориентира)	ЭЛЕКТРИЧЕСКАЯ ВОЗДУШНАЯ ЛИНИЯ 0,4кВ ОТ ТП-764 ПО УЛ. КАРЛА ЛИБКНЕХТА ДО ДОМОВ № 66,68,70,72,74,76 ПО УЛ. КАРЛА ЛИБКНЕХТА, L=513.91м,	Сети электрические	513,91	0	38:36:000034:0000:25:401:001:020495780
1131	ОТ ТП-785 ПО УЛ. СИБИРСКАЯ ДО ДОМА № 4 ПО ПЕР. ПОГРАНИЧНЫЙ (указан адрес ориентира)	ЭЛЕКТРИЧЕСКАЯ КАБЕЛЬНАЯ ЛИНИЯ 0,4 кВ, ОТ ТП— 785 ПО УЛ. СИБИРСКАЯ ДО ДОМА № 4 ПО ПЕР. ПОГРАНИЧНЫЙ, L=158,09 м.	Сети электрические	158,09	0	38:36:000015:0000:25:401:001:020496400
1132	ОТ ТП-791 (ПОТРЕБИТЕЛЬСКАЯ) ПО УЛ. БАРРИКАД,147 НА ТЕРРИТОРИИ МАШИНОСТРОИТЕЛЬНОГО КОЛЛЕДЖА ДО УЛ. ЛЕНСКАЯ,1Б (указан адрес ориентира)	ЭЛЕКТРИЧЕСКАЯ ВОЗДУШНАЯ ЛИНИЯ	Сети электрические	132,21	0	38:36:000018:0000:25:401:001:020495050
1133	ОТ ТП-800 ПО ПЕР. КРАСНОФЛОТСКИЙ ДО ДОМА № 6 ПО УЛ. ЧКАЛОВА (указан адрес ориентира)	ЭЛЕКТРИЧЕСКАЯ КАБЕЛЬНАЯ ЛИНИЯ 0,4 кВ ОТ ТП-800 ПО ПЕР. КРАСНОФЛОТСКИЙ ДО ДОМА № 6 ПО УЛ. ЧКАЛОВА, L=268,70М,	Сети электрические	268,7	0	38:36:000034:0000:25:401:001:020498910
1134	ОТ ТП-807 ДО Ж/Д № 86 ПО УЛ. Д.СОБЫТИЙ, ДО Ж/Д № 4,13 ПО УЛ.УТКИНА, ДО Ж/Д № 4 ПО УЛ. Ф.ЭНГЕЛЬСА, ДО Ж/Д №63А, 65 ПО УЛ. К. ЛИБКНЕХТА	ЭЛЕКТРИЧЕСКАЯ КАБЕЛЬНАЯ ЛИНИЯ 0,4 кВ, ОТ ТП-807 ПО УЛ. Д.СОБЫТИЙ, УЛ. УТКИНА, УЛ. Ф.ЭНГЕЛЬСА, УЛ. К. ЛИБКНЕХТА	Сети электрические	1185,67	0	38:36:000034:0000:25:401:001:020496150
1135	ОТ ТП838 ПО УЛ. НАПОЛЬНАЯ,57Б ДО ДОМОВ №№51,55А,55Б, 61А,61Б,65/1,65/2,65/3,65/4 ПО УЛ. НАПОЛЬНАЯ (указан адрес ориентира)	ЭЛЕКТРИЧЕСКАЯ ВОЗДУШНАЯ ЛИНИЯ 0,4кВ	Сети электрические	838,22	0	38:36:000018:0000:25:401:001:020495760
1136	ОТ ТП-852 ПО УЛ. КРАСНОКАЗАЧЬЯ ДО ДОМА № 50 ПО УЛ. КРАСНОКАЗАЧЬЯ	ЭЛЕКТРИЧЕСКАЯ КАБЕЛЬНАЯ ЛИНИЯ 0,4 кВ, ОТ ТП-852 ПО УЛ. КРАСНОКАЗАЧЬЯ ДО ДОМА № 50 ПО УЛ. КРАСНОКАЗАЧЬЯ, L=168,97м,	Сети электрические	168,97	0	38:36:000022:0000:25:401:001:020496080
1137	ОТ ТП-860 ПО УЛ. КАРЛА ЛИБКНЕХТА ДО ДОМОВ № 22,24,26 ПО УЛ. КАРЛА ЛИБКНЕХТА	ЭЛЕКТРИЧЕСКАЯ ВОЗДУШНАЯ ЛИНИЯ 0,4 кВ ОТ ТП-860 ПО УЛ. КАРЛА ЛИБКНЕХТА ДО ДОМОВ № 22,24,26 ПО УЛ. КАРЛА ЛИБКНЕХТА, L=178,67 м	Сети электрические	178,67	0	38:36:000034:0000:25:401:001:020495850
1138	ОТ ТП-880 К ДОМАМ № 135,139 ПО УЛ. БАРРИКАД	ЭЛЕКТРИЧЕСКАЯ КАБЕЛЬНАЯ ЛИНИЯ	Сети электрические	134,01	0	38:36:000018:0000:25:401:001:020495010
1139	ОТ ТП-903 ДО ДОМОВ № 3,5,7А ПО УЛ. ЯДРИНЦЕВА (указан адрес ориентира)	ЭЛЕКТРИЧЕСКАЯ ВОЗДУШНАЯ ЛИНИЯ 0,4 кВ, ОТ ТП-903 ПО УЛ.ПСКУНОВА ДО ДОМОВ № 3,5,7А ПО УЛ. ЯДРИНЦЕВА, L=371,9	Сети электрические	371,93	0	38:36:000022:0000:25:401:001:020496040
1140	ОТ ТП-915 ПО УЛ. ЛЕНИНА ДО ДОМА № 25 ПО УЛ. РОССИЙСКОЙ (указан адрес ориентира)	ЭЛЕКТРИЧЕСКАЯ КАБЕЛЬНАЯ ЛИНИЯ 0,4 кВ, ОТ ТП-915 ПО УЛ. ЛЕНИНА ДО ДОМА № 25 ПО УЛ. РОССИЙСКОЙ, L=9,48м.	Сети электрические	9,48	0	38:36:000034:0000:25:401:001:020495130
1141	ОТ ТП9305 ВОЗЛЕ ДОМА № 21 ПО УЛ. ВОРОВСКОГО ДО ДОМА № 17-А (указан адрес ориентира)	ЭЛЕКТРИЧЕСКАЯ СЕТЬ 0,4 к.В ОТ ТП305 ДО ДОМА № 17-А ПО УЛ. ВОРОВСКОГО, В ТОМ ЧИСЛЕ:КАБЕЛЬНАЯ ЛИНИЯ 0,4 к.В,	Сети электрические	448,55	0	38:36:000011:0000:25:401:001:020494820
1142	ОТ ТП-938 ПО УЛ. ЛЕНСКАЯ,1-А ДО ДОМОВ УЛ. ЗИМНЯЯ,1-А И УЛ. ЛЕНСКАЯ, 1-А (указан адрес ориентира)	ЭЛЕКТРИЧЕСКАЯ КАБЕЛЬНАЯ ЛИНИЯ 0,4кВ	Сети электрические	266,35	0	38:36:000018:0000:25:401:001:020495920
1143	ОТ ТП-956 ПО УЛ. КРАСНОЯРСКАЯ ДО ДОМОВ № 71-А, №73-А ПО УЛ. КРАСНОЯРСКАЯ	ЭЛЕКТРИЧЕСКАЯ КАБЕЛЬНАЯ ЛИНИЯ 0,4 кВ ОТ ТП-956 ПО УЛ. КРАСНОЯРСКАЯ ДО ДОМОВ № 71-А,73-А ПО УЛ. КРАСНОЯРСКАЯ, L=130,95 М В ТОМ ЧИСЛЕ: КЛ 0,4кВ, ТП-956	Сети электрические	130,95	0	38:36:000022:0000:25:401:001:020498230
1144	ОТТП-432 ДО ДОМОВ 2,4,6,8,10,12 ПО УЛ. ЗИМНЯЯ №64,66,68,70,72,76,80,82,86,88 ПО УЛ. БАРРИКАД (указан адрес ориентира)	ЭЛЕКТРИЧЕСКАЯ СЕТЬ 0,4кВ ПО УЛ. БАРРИКАД , L=1215.9 п.м., В ТОМ ЧИСЛЕ: ТРАНСФОРМАТОРНАЯ ПОДСТАНЦИЯ ТП — 432 ВОЗДУШНАЯ ЛИНИЯ 0,4 кВ	Сети электрические	1215,9	0	38:36:000018:0000:25:401:001:020494310
1145	ОТТП-442 ПО УЛ. НАПОЛЬНАЯ, УЛ. СЛЮДЯНСКАЯ К ДОМАМ ПО УЛ. НАПОЛЬНАЯ, 88, УЛ. СЛЮДЯНСКАЯ,1, УЛ. БАРРИКАД,167,169	ЭЛЕКТРИЧЕСКАЯ ВОЗДУШНАЯ ЛИНИЯ 0,4 кВ	Сети электрические	290,86	0	38:36:000018:0000:25:401:001:020495970
1146	ОТТП-КПП ПО УЛ. САРАТОВСКАЯ, УЛ. О.КОШЕВОГО, УЛ. Л.ЧАЙКИНОЙ, УЛ. ПОКРЫШКИНА	ЭЛЕКТРИЧЕСКАЯ СЕТЬ 0,4 кВ ОТТП-КПП ПО УЛ. САРАФАНОВСКАЯ, УЛ. О.КОШЕВОГО, УЛ. Л.ЧАЙКИНОЙ, УЛ. ПОКРЫШКИНА L=4316,65, В ТОМ ЧИСЛЕ: ВОЗДУШНАЯ ЛИНИЯ 0,4 кВ, КАБЕЛЬНАЯ ЛИНИЯ 0,4 кВ	Сети электрические	4316,65	0	38:36:000011:0000:25:401:001:020494400
1147	ПАНФИЛОВА ул., от ТП-802 ДО ЖИЛОГО ДОМА ПО УЛ. ПАНФИЛОВА №5	ЭЛЕКТРИЧЕСКАЯ СЕТЬ 0,4 кВ, В ТОМ ЧИСЛЕ ВОЗДУШНАЯ ЛИНИЯ 0,4кВ от ТП-802 ДО ЖИЛОГО ДОМА ПО УЛ. ПАНФИЛОВА №5, L=82,14	Сети электрические	82,14	0	38:36:000009:0000:25:401:001:020494780
1148	ПАРТИЗАНСКАЯ ул., д. 76	СЕТИ ЭЛЕКТРОСНАБЖЕНИЯ	Сети электрические	514		38:36:000021:26520
1149	ПЕРВОМАЙСКИЙ мкр., (В РАЙОНЕ ДОМА 38-А)	ЭЛЕКТРИЧЕСКАЯ КАБЕЛЬНАЯ ЛИНИЯ 0,4 к.В	Сети электрические	189,13	0	38:36:000030:0000:25:401:001:020494370
1150	ПЕРВОМАЙСКИЙ мкр., литера I, от ТП-199 до жилого дома мкр. Первомайский, 31	сеть электроснабжения	Сети электрические	100,14	0	38:36:000030:17742
1151	ПЕТРОВА ул., д. 56а, 58, Котовского, д. 27	КАБЕЛЬНАЯ ЛИНИЯ	Сети электрические	170		38:36:000013:17251
1152	ПЕТРОВА ул., литера I, обл.Иркутская, г.Иркутск, ул.Петрова от ТП-597 до домов № 36,38,40	сеть электроснабжения	Сети электрические	96,75	0	38:36:000013:0:795
1153	ПИОНЕРСКИЙ пер., литера I, обл.Иркутская, г.Иркутск, пер.Пионерский от ТП-561 до дома № 7	сеть электроснабжения	Сети электрические	50	0	38:36:000034:0:804

1154	ПИОНЕРСКИЙ пер., литера I, обл.Иркутская, г.Иркутск, пер.Пионерский от ТП-873 до дома № 8	сеть электроснабжения	Сети электрические	45,7	0	38:36:000034:20656
1155	ПИСКУНОВА ул., д. 129, литера I, ОТ ОПОРЫ ДО ДОМА № 129	СЕТЬ ЭЛЕКТРОСНАБЖЕНИЯ	Сети электрические	10,3	0	38:36:000022:36399
1156	ПИСКУНОВА ул., ОТ ТП-627 ДО ЖИЛОГО ДОМА № 150/2	ЭЛЕКТРИЧЕСКАЯ КАБЕЛЬНАЯ ЛИНИЯ 0,4 кВ ОТ ТП-627 ПО УЛ. ПИСКУНОВА	Сети электрические	65,41	0	38:36:000022:0000:25:401:001:020499200
1157	по ул. Баумана к б/с 1-5, 1-6, 1-7, 1-8, литера I	СЕТИ ЭЛЕКТРОСНАБЖЕНИЯ	Сети электрические	127,42		
1158	по ул. Ипподромная к жилым домам	СЕТЬ ЭЛЕКТРОСНАБЖЕНИЯ	Сети электрические	147		38:36:000020:18747
1159	ПОГРАНИЧНЫЙ пер., литера I, обл.Иркутская, г.Иркутск, пер.Погранич-ный, от ТП-733 до домов №№ 1-в,1-е,1-ж	сеть электроснабжения	Сети электрические	471,7	0	38:36:000023:0:337
1160	ПОЛЕНОВА ул., От РП — 53 ДО ДОМОВ №№ 21,23,27,31, литера V	КАБЕЛЬНАЯ ЛИНИЯ ЭЛЕКТРОПЕРЕДАЧИ 0,4 кВ	Сети электрические	519,94	0	38:36:000020:12910
1161	ПОЛЕНОВА ул., от РП-53 до ТП-2962	СООРУЖЕНИЕ — ЭЛЕКТРИЧЕСКИЕ КАБЕЛЬ-НЫЕ СЕТИ	Сети электрические	158,93		38:36:0000:20:12909
1162	ПОЛЕНОВА ул., ОТ РП-53 К ДОМАМ №№ 33/3,33/4,33/5, литера VI	КАБЕЛЬНАЯ ЛИНИЯ ЭЛЕКТРОПЕРЕДАЧИ 0,4 кВ	Сети электрические	111,67	0	38:36:000020:12911
1163	ПОЛЕНОВА ул., ОТ ТП -2962 к ДОМАМ №№ 17,19, литера VII	КАБЕЛЬНАЯ ЛИНИЯ ЭЛЕКТРОПЕРЕДАЧИ 0,4 кВ	Сети электрические	64,8	0	38:36:000020:12912
1164	ПОЛЕНОВА ул., от ТП-2962 к дому № 11,литера VIII	КАБЕЛЬНАЯ ЛИНИЯ ЭЛЕКТРОПЕРЕДАЧИ 0,4 кВ	Сети электрические	65,46	0	38:36:000020:12913
1165	ПОМЯЛОВСКОГО ул., ОТ ТП-651 ДО Ж/Д № 5,7,9,11,13,17А	ЭЛЕКТРИЧЕСКАЯ КАБЕЛЬНАЯ ЛИНИЯ 0,4 кВ, ОТ ТП-651 ПО УЛ. ПОМЯЛОВСКОГО	Сети электрические	382,05	0	38:36:000029:0000:25:401:001:020496210
1166	ПОСТЫШЕВА бул., ОТ ТП-920 ДО ДОМА № 41	ЭЛЕКТРИЧЕСКАЯ КАБЕЛЬНАЯ ЛИНИЯ 0,4 кВ, ОТ ТП-920 ПО БУЛ. ПОСТЫШЕВА	Сети электрические	383,21	0	38:36:000023:0000:25:401:001:020495620
1167	ПРКАШТАКОВСКИЙ, от ТП-1469 ДО ОПОР I 1 11, I 1 40	ЭЛЕКТРИЧЕСКАЯ СЕТЬ 0,4 кВ, В ТОМ ЧИСЛЕ ВОЗДУШНАЯ И КАБЕЛЬНАЯ ЛИНИИ 0,4 кВ ПРКАШТАКОВСКИЙ L= 660,59 М	Сети электрические	660,59	0	38:36:000014:0000:25:401:001:020494440
1168	ПРИМОРСКИЙ мкр., (В Р-НЕ ЗДАНИЯ 36)	ЭЛЕКТРИЧЕСКАЯ КАБЕЛЬНАЯ ЛИНИЯ КЛ 0,4 кВ,	Сети электрические	46,69	0	38:36:000028:0000:25:401:001:020495430
1169	ПРИРЕЛЬСОВЫЕ СКЛАДЫ ул., д. 1,2,3,4,5,, 6,7,8,4/1,4/2	КЛ — 0,4 кВ	Сети электрические	420	0	38:36:000034:0484:25:401:001:004432290
1170	ПРОФСОЮЗНАЯ ул., (В РАЙОНЕ ДОМА 26)	ЭЛЕКТРИЧЕСКАЯ КАБЕЛЬНАЯ ЛИНИЯ	Сети электрические	120,56	0	38:36:000033:0000:25:401:001:020496300
1171	ПРОФСОЮЗНАЯ ул., (В Р-НЕ ДОМА 64)	ЭЛЕКТРИЧЕСКАЯ КАБЕЛЬНАЯ ЛИНИ 4кВ	Сети электрические	50,68	0	38:36:000033:0000:25:401:001:020495480
1172	ПРОФСОЮЗНАЯ ул., литера I, от ТП-682 до жилого дома по ул. Профсо-юзная, 4-а	сеть электроснабжения	Сети электрические	83,17	0	38:36:000033:0:1273
1173	ПУШКИНА ул., в р-не дома №26	сооружение — электрическая кабельная линия 0,4 кВ	Сети электрические	212,8	0	38:36:000033:0000:25:401:001:020495550
1174	ПУШКИНА ул., д. 4	КЛ — 0,4 кВ	Сети электрические	120	0	38:36:000034:0484:25:401:001:004432290
1175	ПУШКИНА ул., от ТП-1012 до жилого дома по ул. Пушкина, 21-а	сеть электроснабжения	Сети электрические	69,07	0	38:36:000033:0:1269
1176	РАБОЧЕГО ШТАБА ул., д. 35	СООРУЖЕНИЕ — ЭЛЕКТРОСНАБЖЕНИЕ	Сети электрические	0	0,1	38:36:000012:6912
1177	РАБОЧЕГО ШТАБА ул., д. 90/3, литера I, ОТ ОПОРЫ ДО ДОМА № 90/3	СЕТЬ ЭЛЕКТРОСНАБЖЕНИЯ	Сети электрические	14,25	0	38:36:000013:16410
1178	РАБОЧЕГО ШТАБА ул., ОТ ТП — 397 ДО ЖИЛОГО ДОМА № 93	ЭЛЕКТРИЧЕСКАЯ КАБЕЛЬНАЯ ЛИНИЯ 0,4 кВ; ЭЛЕКТРИЧЕСКАЯ ВОЗДУШНАЯ ЛИНИЯ 0,4 кВ ОТ ТП — 397 ПО УЛ. Р. ШТАБА, В ТОМ ЧИСЛЕ: КАБЕЛЬН. ЛИНИЯ 0,4 кВ, ВОЗДУШН. ЛИНИЯ 0,4 кВ, ТРАНСФОРМАТОРНАЯ ПОДСТАНЦИЯ ТП-397	Сети электрические	102,53	66,1	38:36:000012:0000:25:401:001:0204952802
1179	РОЗЫ ЛЮКСЕМБУРГ ул., д. 319, литера I, ОТ ТП К ДОМУ № 319	СЕТЬ ЭЛЕКТРОСНАБЖЕНИЯ	Сети электрические	40	0	38:36:000005:18780
1180	РОЗЫ ЛЮКСЕМБУРГ ул., д. 74, литера I	СООРУЖЕНИЕ — ЭЛЕКТРИЧЕСКАЯ СЕТЬ	Сети электрические	20	0	38:36:000005:18616
1181	РОЗЫ ЛЮКСЕМБУРГ ул., литера I, от ТП— 944 до жилого дома по ул. Розы Люксембург, 57	сеть электроснабжения	Сети электрические	80	0	38:36:000003:12798
1182	РОССИЙСКАЯ ул., д. 7	ВЛ — 0,4 кВ	Сети электрические	650	0	38:36:000034:0484:25:401:001:004432290
1183	РЯБИКОВА бул., литера I, к МУЗ ГКБ № 10 по бул. Рябикова	КАБЕЛЬНАЯ ЛИНИЯ ЭЛЕКТРОПЕРЕДАЧИ 10 кВ	Сети электрические	1341	0	38:36:000000:0:5024
1184	РЯБИКОВА бул., литера II, От РП 49 до ТП по бул. Рябикова	КАБЕЛЬНАЯ ЛИНИЯ ЭЛЕКТРОПЕРЕДАЧИ 10 кВ	Сети электрические	175,1	0	38:36:000000:662
1185	РЯБИКОВА бул., литера III, К дому 31-а по бул. Рябикова	КАБЕЛЬНАЯ ЛИНИЯ ЭЛЕКТРОПЕРЕДАЧИ 0,4 кВ	Сети электрические	520,1	0	38:36:000000:639
1186	РЯБИКОВА бул., литера V, К дому 31-а по бул. Рябикова	КАБЕЛЬНАЯ ЛИНИЯ ЭЛЕКТРОПЕРЕДАЧИ 0,4 кВ	Сети электрические	238,52	0	38:36:000031:16405
1187	СВЕРДЛОВА ул., д. 40-а, литера I, ОТ ТП — 318 ДО ДОМА № 40-а	СЕТЬ ЭЛЕКТРОСНАБЖЕНИЯ	Сети электрические	14,65	0	38:36:000034:20652
1188	СВЕРДЛОВА ул., д. 8, от ТП 617 до жилого дома №8 по ул. Свердлова	СООРУЖЕНИЕ — ЭЛЕКТРОСНАБЖЕНИЕ	Сети электрические	30		38:36:000034:20534
1189	СЕВАСТОПОЛЬСКАЯ ул., литера I, от ТП-647 до жилого дома по ул. Сева-стопольская, 116	сеть электроснабжения	Сети электрические	140	0	38:36:000003:12728
1190	СЕВЕРНАЯ ул., ОТ ТП-912 ДО Ж/Д № 48	ЭЛЕКТРИЧЕСКАЯ КАБЕЛЬНАЯ ЛИНИЯ 0,4 кВ, ОТ ТП-912 ПО УЛ. СЕВЕРНАЯ	Сети электрические	314,94	0	38:36:000014:0000:25:401:001:020496230
1191	СЕДОВА ул., ОТ ТП-1352 ДО ЖИЛЫХ ДОМОВ 62/2,62/3,62/4,62/8,62/9	ЭЛЕКТРИЧЕСКАЯ ВОЗДУШНАЯ ЛИНИЯ 0,4кВ ОТ ОТ ТП-1352 ПО УЛ. СЕДОВА, В ТОМ ЧИСЛЕ: ВЛ 0,4кВ, ТП-1352	Сети электрические	416,63	0	38:36:000021:0000:25:401:001:020499210
1192	СИБИРСКИХ ПАРТИЗАН ул., д. 28а	КАБЕЛЬНАЯ ЛИНИЯ	Сети электрические	132		38:36:000009:24936
1193	СНТ «Текстильщик», 4-й кардон реки Ушаковка (5-й км Плишкинского тракта Куйбышевского района) участок воздушной линии от шин 0,4 кВ КТП № 490П 10 кВ/0,4кВ (расположенной на территории СНТ «Светлое») далее по опорам воздушной линии	СЕТЬ ЭЛЕКТРОСНАБЖЕНИЯ	Сети электрические	1340		38:36:000017:2776
1194	СОВЕТСКАЯ ул., д. 107, (ВО ДВОРЕ)	ЭЛЕКТРИЧЕСКАЯ КАБЕЛЬНАЯ ЛИНИЯ, В ТОМ ЧИСЛЕ: КЛ 0,4 кВ, ТП-921	Сети электрические	121,28	0	38:36:000020:0000:25:401:001:020495750
1195	СОВЕТСКАЯ ул., от ТП-1010 ДО ЖИЛОГО ДОМА №127	ЭЛЕКТРИЧЕСКАЯ КАБЕЛЬНАЯ ЛИНИЯ 0,4 кВ, от ТП-1010 ДО ЖИЛОГО ДОМА №127	Сети электрические	105,41	0	38:36:000020:0000:25:401:001:020494920
1196	СОВЕТСКАЯ ул., ОТ ТП-754 ДО ЖИЛЫХДОМОВ № 75,81	ЭЛЕКТРИЧЕСКАЯ КАБЕЛЬНАЯ ЛИНИЯ 0,4 кВ, ОТ ТП-754 ПО УЛ. СОВЕТСКАЯ	Сети электрические	206,85	0	38:36:000020:0000:25:401:001:020496250
1197	СОВЕТСКАЯ ул., от ТП-9 ДО ЖИЛЫХ ДОМОВ №135/2 , 135/3	ЭЛЕКТРИЧЕСКАЯ ВОЗДУШНАЯ ЛИНИЯ 0,4 кВ, от ТП-9 ДО ЖИЛЫХ ДОМОВ №135/2 , 135/3	Сети электрические	156,96	0	38:36:000020:0000:25:401:001:020494930
1198	СОВЕТСКАЯ ул., ОТ ТП-921 ДО ЖИЛЫХ ДОМОВ № 87,107	ЭЛЕКТРИЧЕСКАЯ КАБЕЛЬНАЯ ЛИНИЯ 0,4кВ, ОТ ТП-921 ПО УЛ. СОВЕТСКАЯ	Сети электрические	231,62	0	38:36:000020:0000:25:401:001:020496240
1199	СПАРТАКОВСКАЯ ул., ОТ ТП-1027 ДО ЖИЛОГО ДОМА № 6	ЭЛЕКТРИЧЕСКАЯ КАБЕЛЬНАЯ ЛИНИЯ 0,4 кВ, ОТ ТП-1027 ПО УЛ. СПАРТАКОВСКАЯ, В ТОМ ЧИСЛЕ : КЛ 0,4 кВ, ТП-1027	Сети электрические	199,63	0	38:36:000013:16615
1200	СПАРТАКОВСКАЯ ул., ОТ ТП-375 ДО ЖИЛОГО ДОМА № 4, УЛ. ИВАНА КОЧУБЕЯ, ОТ ТП-375 ДО ЖИЛОГО ДОМА № 17	ЭЛЕКТРИЧЕСКАЯ КАБЕЛЬНАЯ ЛИНИЯ 0,4 кВ ОТ ТП-375 ПО УЛ.СПАРТАКОВСКАЯ, В ТОМ ЧИСЛЕ: КЛ. 0,4 кВ, ТП-80	Сети электрические	407,02	0	38:36:000013:0000:25:401:001:020496280
1201	СТАНИСЛАВСКОГО ул., д. 2, литера II	НАРУЖНЫЕ КАБЕЛЬНЫЕ СЕТИ	Сети электрические	83		
1202	СТАНЦИЯ КАЯ, 9 км, К ЖИЛЫМ ДОМАМ	СООРУЖЕНИЕ — ЛИНИЯ ЭЛЕКТРОСНАБЖЕ-НИЯ	Сети электрические	332,85	0	
1203	СТЕПАНА РАЗИНА ул., от ТП-469 ДО ЖИЛОГО ДОМА № 20	ЭЛЕКТРИЧЕСКАЯ КАБЕЛЬНАЯ ЛИНИЯ 0,4 к.В, от ТП-469 ДО ЖИЛОГО ДОМА № 20	Сети электрические	47,83	0	38:36:000034:0000:25:401:001:020495240



1204	СТЕПАНА РАЗИНА ул., от ТП-723 А до домов № 15, 19	ЭЛЕКТРИЧЕСКАЯ КАБЕЛЬНАЯ ЛИНИЯ: В ТОМ ЧИСЛЕ: воздушная линия 0,4 кВ, от ТП — 723 А L = 128,06 м, ТРАНСФОРМАТОРНАЯ ПОДСТАНЦИЯ ТП-723-А	Сети электрические	128,06	72,7	38:36:000034:0000:25:401:001:020495190
1205	СУХЭ-БАТОРА ул., д. 12, литера I, ОТ РП — 2 ДО ДОМА № 12	СЕТЬ ЭЛЕКТРОСНАБЖЕНИЯ	Сети электрические	109,5	0	38:36:000034:20653
1206	ТЕРЕШКОВОЙ ул., (В Р-НЕ ДОМА 37)	ЭЛЕКТРИЧЕСКАЯ КАБЕЛЬНАЯ ЛИНИЯ 0,4	Сети электрические	129,05	0	38:36:000033:0000:25:401:001:020495490
1207	ТИМИРЯЗЕВА ул., д. 31, к городской клинической больнице № 3, I, I1-I26	КАБЕЛЬНАЯ ЛИНИЯ ЭЛЕКТРОПЕРЕДАЧИ 6 кВ	Сети электрические	391,77	0	
1208	ТИМИРЯЗЕВА ул., д. 31, к городской клинической больнице № 3, литера I, I1 -I26	КАБЕЛЬНАЯ ЛИНИЯ ЭЛЕКТРОПЕРЕДАЧИ 0,4 кВ	Сети электрические	221,06	0	
1209	ТИМИРЯЗЕВА ул., ОТ ТП-1092 ДО Ж/Д № 42	ЭЛЕКТРИЧЕСКАЯ КАБЕЛЬНАЯ ЛИНИЯ 0,4 кВ, ОТ ТП-1092 ПО УЛ. ТИМИРЯЗЕВА	Сети электрические	106,02	0	38:36:000034:0000:25:401:001:020496160
1210	ТОЛЕВАЯ ул., ОТ ПОТРЕБИТЕЛЬСКОЙ ТП — 1963 ЗАО «СТРОЙСЕРВИС» ДО ОПОР I6, I 23	ЭЛЕКТРИЧЕСКАЯ СЕТЬ ВЛ 0,4кВ, ПО УЛ. ТОЛЕВАЯ,L= 578,26 п.м., В ТОМ ЧИСЛЕ: ВОЗДУШНАЯ ЛИНИЯ 0,4 кВ КАБЕЛЬНАЯ ЛИНИЯ 0,4 кВ	Сети электрические	578,26	0	38:36:000011:0000:25:401:001:020494230
1211	ТП-411 ПО УЛ. ГРЯЗНОВА ДО ДОМОВ № 9,11,15 ПО УЛ. ДЗЕРЖИНСКОГО	ЭЛЕКТРИЧЕСКАЯ ВОЗДУШНАЯ ЛИНИЯ 0,4 кВ, ОТ ТП-411 ПО УЛ. ГРЯЗНОВА ДО ДОМОВ № 9,11,15 ПО УЛ. ДЗЕРЖИНСКОГО, L=475,08м.	Сети электрические	475,08	0	38:36:000034:0000:25:401:001:020495160
1212	ТП-595 К ДОМУ ПО УЛ. РАБОЧЕГО ШТАБА,8	ЭЛЕКТРИЧЕСКАЯ ВОЗДУШНАЯ ЛИНИЯ 0,4 кВ	Сети электрические	205,2	0	38:36:000013:0000:25:401:001:020495340
1213	ТП-812 ДО ДОМА № 42 ПО БУЛ. ГАГАРИНА (указан адрес ориентира)	ЭЛЕКТРИЧЕСКАЯ КАБЕЛЬНАЯ ЛИНИЯ 0,4 кВ, ОТ ТП— 812 ДО ДОМА № 42 ПО БУЛ. ГАГАРИНА, L= 131,49 м.	Сети электрические	131,49	0	38:36:000034:0000:25:401:001:020495180
1214	ТРИЛИССЕРА ул., ОТ ТП-1275 ЖИЛЫХ ДОМОВ № 114,116,122,124,126	ЭЛЕКТРИЧЕСКАЯ КАБЕЛЬНАЯ ЛИНИЯ 0,4кВ, ОТ ТП-1275 ПО УЛ. ТРИЛИССЕРА	Сети электрические	263,69	0	38:36:000022:0000:25:401:001:020495730
1215	ТРУДОВАЯ ул., ОТ ТП-995 ДО КНС	ЭЛЕКТРИЧЕСКАЯ КАБЕЛЬНАЯ ЛИНИЯ 0,4кВ, ОТ ТП-995 ДО КНС ПО УЛ. ТРУДОВАЯ, L=16,7м	Сети электрические	16,7	0	38:36:000022:0000:25:401:001:020495990
1216	УЛ. НАПОЛЬНАЯ ОТ ТП 1094 ДО ДОМА ПО УЛ. НАПОЛЬНАЯ,95А (указан адрес ориентира)	ЭЛЕКТРИЧЕСКАЯ ВОЗДУШНАЯ ЛИНИЯ 0,4 кВ	Сети электрические	128,18	0	38:36:000018:0000:25:401:001:020495830
1217	УЛ. РЕМЕСЛЕННАЯ, УЛ. НАПОЛЬНАЯ, ПЕР. ДИНАМО, УЛ. БАРРИКАД, ОПОРЫ ОТ I 1 ДО I 155 К ТП — 371	ЭЛЕКТРИЧЕСКАЯ СЕТЬ 0,4 кВ УЛ. РЕМЕСЛЕННАЯ, УЛ. НАПОЛЬНАЯ, ПЕР. ДИНАМО, УЛ. БАРРИКАД, L= 2234,2 п.м., В ТОМ ЧИСЛЕ: ВОЗДУШНАЯ ЛИНИЯ 0,4 кВ	Сети электрические	2234,2	0	38:36:000018:0000:25:401:001:020494340
1218	УЛАН-БАТОРСКАЯ ул., ТСЖ «Шведская деревня»	Сеть электроснабжения	Сети электрические	1377		38:36:000029:14091
1219	УНИВЕРСИТЕТСКИЙ мкр., литера V	КАБЕЛЬНАЯ ЛИНИЯ ЭЛЕКТРОПЕРЕДАЧ	Сети электрические	1217,3	0	38:36:000000:0:5609
1220	УНИВЕРСИТЕТСКИЙ мкр., от ТП №5-т к домам №№1-6,2-6, подземной автостоянке №5-6	КАБЕЛЬНАЯ ЛИНИЯ ЭЛЕКТРОПЕРЕДАЧИ	Сети электрические	203		38:36:000000:731
1221	УНИВЕРСИТЕТСКИЙ мкр., от ТП №5-т к дому № 4-6, подземной автостоянке №3-6	КАБЕЛЬНАЯ ЛИНИЯ ЭЛЕКТРОПЕРЕДАЧИ	Сети электрические	245	0	38:36:000000:728
1222	УШАКОВСКАЯ ул., д. 26, участок от шин 0,4 кВ ТП-791 до жилого дома №26, 2в, 2г, 2д по ул. Ушаковская	СЕТЬ ЭЛЕКТРОСНАБЖЕНИЯ	Сети электрические	255		38:36:000018:18759
1223	ФРАНК-КАМЕНЕЦКОГО ул., д. 28/1, 28/3, 28/4, 28/5	Сеть электроснабжения	Сети электрические	117		38:36:000020:17816
1224	ФУРЬЕ ул., д. 9,9-д, литера I, ОТ ТП -348 ДО ДОМОВ № 9, № 9-д	СЕТЬ ЭЛЕКТРОСНАБЖЕНИЯ	Сети электрические	100,3	0	38:36:000034:21152
1225	ЦЕНТРАЛЬНАЯ ул., литера I, ул. Центральная от ТП к дому № 19	сеть электроснабжения	Сети электрические	140	0	38:36:000008:0:217
1226	ЦИМЛЯНСКАЯ ул., литера II, в районе ж/д 1/1,1/2, ул. Постышева, 10/1,10/2	ЭЛЕКТРИЧЕСКИЕ СЕТИ 6 кВ К ГРУППЕ ЖИЛЫХ ДОМОВ. К ЖИЛЫМ БЛОК СЕКЦИЯМ №№ 1,2,3,4.	Сети электрические	511	0	38:36:000000:0:4249
1227	ЦИМЛЯНСКАЯ ул., литера V, в районе ж/д 1/1,1/2, ул. Постышева, 10/1,10/2	ЭЛЕКТРОСНАБЖЕНИЕ 0,4 кВ ГРУППЫ ЖИЛЫХ ДОМОВ. ЖИЛЫЕ БЛОКСЕКЦИИ №№ 1,2,3,4	Сети электрические	145,91	0	38:36:000000:0:4192
1228	ЧАЙКОВСКОГО ул., (В Р-НЕ ДОМОВ 3,3А)	ЭЛЕКТРИЧЕСКАЯ КАБЕЛЬНАЯ ЛИНИЯ 0,4 кВ	Сети электрические	393,02	0	38:36:000033:0000:25:401:001:020495420
1229	ЧАЙКОВСКОГО ул., к детскому саду № 53, литера I, I1-I10	КАБЕЛЬНАЯ ЛИНИЯ ЭЛЕКТРОПЕРЕДАЧИ 0,4 кВ	Сети электрические	258,8	0	
1230	ЧАЙКОВСКОГО ул., от опоры возле дома № 10 до дома № 2 по ул. Чайковского	сеть электроснабжения	Сети электрические	243,89	0	38:36:000033:0:1274
1231	ЧЕРЕМХОВСКИЙ пер., д. 7, литера I, ОТ ТП — 478 ДО ДОМА № 7	СЕТЬ ЭЛЕКТРОСНАБЖЕНИЯ	Сети электрические	117	0	38:36:000034:20868
1232	ЧЕХОВА ул., д. 6, литера I, ОТ ТП — 704 ДО ДОМА № 6	СЕТЬ ЭЛЕКТРОСНАБЖЕНИЯ	Сети электрические	122,5	0	38:36:000034:20654
1233	ШАХТЕРСКАЯ ул., д. 25-а	КЛ — 0,4 кВ	Сети электрические	50	0	38:36:000034:0484:25:401:001:004432290
1234	ШИРЯМОВА ул., ОТ ТП-1198 ДО ЖИЛЫХ ДОМОВ № 3,5	ЭЛЕКТРИЧЕСКАЯ КАБЕЛЬНАЯ ЛИНИЯ 0,4 кВ, ЭЛЕКТРИЧЕСКАЯ ВОЗДУШНАЯ ЛИНИЯ 0,4 кВ ОТ ТП-1198 ПО УЛ. ШИРЯМОВА, В ТОМ ЧИСЛЕ : КЛ 0,4 кВ, ВЛ 0,4 кВ	Сети электрические	719,95	0	38:36:000024:0000:25:401:001:020497950
1235	ШИРЯМОВА ул., ОТ ТП-410 ФГУ АЭРОПОРТ ДО Ж/Д № 7	ЭЛЕКТРИЧЕСКАЯ КАБЕЛЬНАЯ ЛИНИЯ 0,4 кВ, ОТ ТП— 410 ФГУ АЭРОПОРТ ПО УЛ. ШИРЯМОВА	Сети электрические	207,45	0	38:36:000024:0000:25:401:001:020495960
1236	ШМИДТА ул., от ТП-1334 до жилого дома по ул. Шмидта,5	сеть электроснабжения	Сети электрические	18,2	0	38:36:000033:0:1264
1237	ШМИДТА ул., УЛ. КЛАРЫ ЦЕТКИН, УЛ. 4-Я ЖЕЛЕЗНОДОРОЖНАЯ ОТ ТП-237 К ДОМАМ	ЭЛЕКТРИЧЕСКАЯ ВОЗДУШНАЯ ЛИНИЯ 0,4 кВ, В ТОМ ЧИСЛЕ: ВЛ 0,4кВ, ТП-237	Сети электрические	1498,15	0	38:36:000033:0000:25:401:001:020498710
1238	ЩЕДРИНА ул., литера I, обл.Иркутская, г.Иркутск, ул.Щедрина от ТП-606 до дома № 40	сеть электроснабжения	Сети электрические	83,6	0	38:36:000018:0:918
1239	ЮБИЛЕЙНЫЙ мкр., (В Р-НЕ ЗДАНИЯ № 9А)	ЭЛЕКТРИЧЕСКАЯ ВОЗДУШНАЯ ЛИНИЯ 0,4 кВ	Сети электрические	139,83	0	38:36:000027:0000:25:401:001:020495510
1240	ЮБИЛЕЙНЫЙ мкр., от ТП-1057 до жилого дома мкр. Юбилейный, 60-а	сеть электроснабжения	Сети электрические	139,29	0	38:36:000027:0:477
1241	ЮРИЯ ТЕНА пр., в районе домов № 2,4	ЭЛЕКТРИЧЕСКИЕ КАБЕЛЬНЫЕ СЕТИ	Сети электрические	1440,18		38:36:000000:4263
1242	ЯДРИНЦЕВА ул., литера I, обл.Иркутская, г.Иркутск, ул.Ядринцева от опоры до дома № 8-а	сеть электроснабжения	Сети электрические	20	0	38:36:000022:0:665
1243	ЯМСКАЯ ул., литера I, обл.Иркутская, г.Иркутск, ул.Ямская от ТП-764 до дома № 37	сеть электроснабжения	Сети электрические	62	0	38:36:000000:0:5727
1244	ЯМСКАЯ ул., ОТ ТП-764 ДО ЖИЛОГО ДОМА № 33	ЭЛЕКТРИЧЕСКАЯ КАБЕЛЬНАЯ ЛИНИЯ 0,4 кВ, ОТ ТП-764 ПО УЛ. ЯМСКАЯ	Сети электрические	122,52	0	38:36:000034:5508
1245	ЯРОСЛАВСКОГО ул., литера I, ул. Ярославского, от ТП к дому № 258-е	сеть электроснабжения	Сети электрические	85	0	38:36:000005:0:427
1246	ЯРОСЛАВСКОГО ул., ОТ ТП — 767 ДО ЖИЛОГО ДОМА ПО УЛ. ЯРОСЛАВСКОГО, № 258	ЭЛЕКТРИЧЕСКАЯ СЕТЬ 0,4кВ, ОТ ТП — 767 ПО УЛ. ЯРОСЛАВСКОГО, L= 306,27 п.м., В ТОМ ЧИСЛЕ: КАБЕЛЬНАЯ ЛИНИЯ 0,4 кВ	Сети электрические	306,27	0	38:36:000005:0000:25:401:001:020494450
1247	ЯРОСЛАВСКОГО ул., ОТ ТП «РАДИАН» ДО ЖИЛЫХ ДОМОВ ПО УЛ. ЯРОСЛАВСКОГО, 258-А,258-Б,258-В,258-Г	ЭЛЕКТРИЧЕСКАЯ СЕТЬ 0,4кВ, ОТ ТП «РАДИАН» ПО УЛ. ЯРОСЛАВСКОГО, L= 204,88 п.м., В ТОМ ЧИСЛЕ: КАБЕЛЬНАЯ ЛИНИЯ 0,4 кВ ТРАНСФОРМАТОРНАЯ ПОДСТАНЦИЯ ТП «РАДИАН»	Сети электрические	204,88	0	38:36:000005:0000:25:401:001:020494220
1248	БАУМАНА ул., д. 214/1, ТП-2774	Трансформаторная подстанция	Инженерные объекты	0	81	38:36:000005:26074
1249	ГОГОЛЯ ул., д. 11, РТП№86 во дворе домов Гоголя №11,13,15,19 и Румянцев-ва, 22,24	Трансформаторная подстанция	Инженерные объекты	0	47,5	38:36:000033:34215



РОССИЙСКАЯ ФЕДЕРАЦИЯ

АДМИНИСТРАЦИЯ ГОРОДА ИРКУТСКА

ПОСТАНОВЛЕНИЕ

от 11.02.2019

№ 031-06-78/9

О перечне видов общественных работ на территории города Иркутска в 2019 году

В целях обеспечения временной занятости безработных граждан, учитывая обращение директора областного государственного казенного учреждения Центра занятости населения города Иркутска О.А. Нюргачева от 11 января 2019 года № 35, руководствуясь частью 2 статьи 161, статьей 36 Федерального закона «Об общих принципах организации местного самоуправления в Российской Федерации», статьями 72, 24 Закона Российской Федерации «О занятости населения в Российской Федерации», пунктом 8 Положения об организации общественных работ, утвержденного постановлением Правительства Российской Федерации от 14 июля 1997 года № 875, решением Думы города Иркутска от 26 октября 2012 года № 005-20-390644/2 «О реализации права на участие в осуществлении отдельных государственных полномочий, не переданных в установленном порядке», статьями 37, 38, 42 Устава города Иркутска, администрация города Иркутска

ПОСТАНОВЛЯЕТ:

1. Утвердить перечень видов общественных работ на территории города Иркутска в 2019 году (Приложение № 1).
2. Управлению по информационной политике, связям со средствами массовой информации и общественностью администрации города Иркутска опубликовать и разместить на официальном сайте органов местного самоуправления города Иркутска в информационно-телекоммуникационной сети «Интернет» настоящее Постановление с приложением.
3. Контроль за исполнением настоящего Постановления возложить на заместителя мэра — руководителя аппарата администрации города Иркутска.

Мэр города Иркутска

Д.В. Бердников

Приложение № 1
к постановлению администрации города Иркутска
от 11.02.2019 № 031-06-78/9

ПЕРЕЧЕНЬ ВИДОВ ОБЩЕСТВЕННЫХ РАБОТ НА ТЕРРИТОРИИ
ГОРОДА ИРКУТСКА В 2019 ГОДУ
СЕЛЬСКОЕ ХОЗЯЙСТВО

1. Возделывание и уборка овощей и плодов.
2. Выборка рассады.
3. Подготовка элеваторов к работе.
4. Подсобные работы в сельском хозяйстве.
5. Посадка рассады.
6. Работы в теплично-садовых хозяйствах.
7. Разборка старых ферм.
8. Ремонт животноводческих, складских и других помещений.
9. Ремонт и изготовление тары.
10. Слесарные работы.
11. Сортировка овощей и фруктов.

ЛЕСНОЕ ХОЗЯЙСТВО

12. Восстановление лесов после пожаров (обрубка, обрезка).
13. Вырубка кустарников, деревьев, покос травы, уборка территорий от мусора, работы по вывозу мусора.
14. Подготовка почвы под питомники и лесопосадки, уход за насаждениями.
15. Подсобные работы в лесных хозяйствах.
16. Посадка и прополка елочек.
17. Посадка саженцев.
18. Санитарная очистка леса.
19. Сохранение и развитие лесопаркового хозяйства.

ПРОМЫШЛЕННОСТЬ

20. Работа в швейных цехах (закройщик, швея, гладильщик готовых изделий и другое).
21. Выполнение неквалифицированных работ на предприятиях в период их реорганизации или перепрофилирования.
22. Вырубка деревьев и кустарников под линиями электропередач.
23. Косметический ремонт зданий и цехов.
24. Мытье окон производственных помещений.
25. Очистка крыш и территорий предприятий от снега.
26. Переработка леса, деревообработка.
27. Переработка сельскохозяйственной продукции.
28. Подсобные работы.
29. Пошив спецодежды.
30. Прием молока на заводе.
31. Производство непродовольственных товаров: изготовление сувениров, изделий народных промыслов; мебели, оборудования из дерева.
32. Производство пиломатериалов, изготовление срубов и другое.
33. Производство пищевой продукции: переработка плодоовощной продукции, соление и переработка овощей, фруктов, мясной и молочной продукции.
34. Производство строительных материалов.
35. Производство фарфоровых изделий.
36. Ремонт мебели.
37. Сбор и переработка вторичного сырья и отходов.
38. Слесарные работы.
39. Уборка производственных помещений.
40. Уборка и благоустройство территорий.
41. Упаковка готовой продукции.
42. Чертежные работы.

СТРОИТЕЛЬСТВО

43. Благоустройство сдаваемых объектов.
44. Земляные работы.
45. Малярные и штукатурные работы.
46. Ошкуривание бревен.
47. Подноска строительных материалов.
48. Подсобные работы в строительстве.
49. Подсобные, вспомогательные и другие работы при прокладке водопроводных, газовых, канализационных и других коммуникаций.
50. Разборка старых кирпичных кладок.
51. Участие в строительстве и ремонте животноводческих помещений, объектов социально-культурного назначения, детских и спортивных площадок.

ДОРОЖНОЕ СТРОИТЕЛЬСТВО

52. Благоустройство, устройство тротуаров и проездных путей.
53. Выращивание и уход за посадками, обрезка веток для обеспечения видимости.
54. Демонтаж дорог.
55. Замена поврежденных дорожных знаков.
56. Изготовление и установка снегозадерживающих щитов, их ремонт.
57. Копание ям для установки барьерного ограждения.
58. Окраска элементов обустройства дорог, содержание их в чистоте и порядке.
59. Очистка дорожных покрытий от грязи и снега в местах, недоступных для дорожной техники.
60. Очистка от грязи, снега и льда водопроводных труб, элементов мостов и путепроводов, недоступных для специальной техники, открытие и закрытие отверстий труб.
61. Очистка от снега и льда автобусных остановок, павильонов, площадок отдыха.
62. Планировка обочины дорог.
63. Поддержание системы водоотвода в работоспособном состоянии.
64. Подсобные работы при строительстве и ремонте дорог, мостов.
65. Подсыпка гравия и песка.
66. Рассыпка асфальта.
67. Ремонт дорожных конструкций.

68. Ремонт и строительство дорожного полотна.
69. Скашивание травы и вырубка кустарника на обочинах, откосах, уборка порубочных остатков.
70. Содержание в чистоте и порядке автобусных остановок, площадок и элементов их обустройства.
71. Уборка придорожной полосы.

ТОРГОВЛЯ, ОБЩЕСТВЕННОЕ ПИТАНИЕ, МАТЕРИАЛЬНО-ТЕХНИЧЕСКОЕ
СНАБЖЕНИЕ И СБЫТ, ЗАГОТОВКА

72. Благоустройство территории рынка.
73. Бытовое обслуживание.
74. Доставка товаров на дом по заказам населения.
75. Лоточная торговля.
76. Мытье посуды.
77. Неквалифицированная помощь продавцам и поварам.
78. Обеспечение населения услугами торговли, общественного питания и бытового обслуживания.
79. Очистка и подготовка овощехранилищ.
80. Подноска грузов.
81. Подсобные работы в магазинах, кафе, столовых.
82. Подсобные работы при выпечке хлеба.
83. Подсобные работы при ремонтно-восстановительных и снегоочистительных работах.
84. Торговое обслуживание населения в местах отдыха.
85. Уборка помещений кафе, столовых и другое.
86. Упаковка, фасовка товаров.

ТРАНСПОРТ И СВЯЗЬ (В ЧАСТИ ОБСЛУЖИВАНИЯ НАСЕЛЕНИЯ)

87. Вспомогательные работы по прокладке телефонного кабеля, земляные работы.
88. Замена поврежденных дорожных знаков.
89. Замена столбов телефонной линии.
90. Земляные работы по прокладке линий связи.
91. Мытье автомобилей.
92. Обеспечение населения услугами связи, подсобные работы.
93. Очистка железнодорожного полотна.
94. Очистка станционных и подъездных путей.
95. Погрузоразгрузочные работы.
96. Подсобные работы в локомотивном депо.
97. Помощь в транспортном обслуживании населения, подсобные работы.
98. Работа в качестве кондуктора, кассира, счетчика пассажиров в общественном транспорте (сезонные работы).
99. Работа почтальоном в отделении связи.
100. Работа проводником (сезонная).
101. Работа станционным рабочим.
102. Распространение проездных билетов.
103. Расчистка от снега железнодорожных платформ.
104. Ремонт путей (подсобные работы).
105. Уборка помещений для автотранспорта.
106. Участие в проверке работы городского транспорта.

ОБРАЗОВАНИЕ, КУЛЬТУРА, ИСКУССТВО И НАУКА

107. Косметический ремонт экспонатов и экспозиционных залов.
108. Обслуживание аттракционов.
109. Обслуживание библиотечной сферы.
110. Обслуживание зрелищных мероприятий культурного назначения (фестивалей, спортивных соревнований и другое).
111. Организация досуга детей и молодежи в учреждениях культуры, лагерях труда и отдыха, оздоровительных лагерях, детских садах.
112. Проведение экскурсий, лекторская деятельность.
113. Работа воспитателем, вожатым на детских площадках, в детских оздоровительных лагерях (сезонная).
114. Ремонт книг.
115. Ремонт мемориальной площадки, оформление стендов, планшетов, альбомов для ветеранов и участников войн.
116. Работа в учреждениях культуры (установка мебели, оборудования, расклейка афиш и другое).
117. Участие в подготовке и проведении новогодних и рождественских праздников.

ЗДРАВООХРАНЕНИЕ, ФИЗКУЛЬТУРА И ПРЕДОСТАВЛЕНИЕ СОЦИАЛЬНЫХ
УСЛУГ

118. Глажение медицинских халатов.
119. Оказание социальной помощи участникам войн, ветеранам, престарелым и инвалидам (вскапывание огородов, заготовка дров, косметический ремонт квартир и другое).
120. Обслуживание спортивных сооружений, мест отдыха.
121. Работа в качестве младшего медицинского персонала на период отпусков и в период массовых инфекционных заболеваний (санитарки, уборщицы).
122. Работа воспитателем семейно-воспитательной группы в специализированном учреждении для несовершеннолетних.
123. Снабжение населения и муниципальных учреждений топливом.
124. Стирка белья.
125. Уборка помещений.
126. Уход за участниками войн, ветеранами, престарелыми и инвалидами.
127. Учет и оформление документов.
128. Формирование подарков для ветеранов, оформление поздравительных открыток, приглашений для участия в праздничных мероприятиях и их адресная доставка.

ПРЕДОСТАВЛЕНИЕ КОММУНАЛЬНЫХ УСЛУГ

129. Бетонирование и покраска (побелка) бордюров.
 130. Благоустройство, озеленение и очистка территорий.
 131. Косметический ремонт подъездов жилых домов.
 132. Мероприятия по экологическому оздоровлению территорий, водоемов, очистка пляжей.
 133. Подсыпка гравия и песка.
 134. Помощь в содержании объектов социально-культурного и коммунально-бытового назначения (дошкольных образовательных учреждений, спортивных площадок, учреждений культуры, здравоохранения, домов престарелых и инвалидов и т.п.).
 135. Работы по подготовке к отопительному сезону.
 136. Разборка старых домов.
 137. Расчистка снега и залив катков.
 138. Ремонт мостов (подсобные работы).
 139. Ремонт печей.
 140. Ремонт штакетника.
 141. Санитарная очистка внутриквартальных территорий и контейнерных площадок от мусора и бытовых отходов.
 142. Санитарная очистка подвалов жилых домов.
 143. Уборка лестничных площадок жилых домов.
 144. Установка заграждений.
 145. Установка новогодних елок.
 146. Утепление дверей, окон подъездов многоквартирных домов.
 147. Уход за местами захоронений, приведение в порядок воинских захоронений, мемориалов, братских могил, кладбищ.
 148. Участие в восстановлении и сохранении храмов, историко-архитектурных памятников, зон отдыха, парков культуры, скверов (озеленение, посадка, прополка, полив клумб, побелка и обрезка деревьев, вырубка и уборка поросли, скашивание травы и другое).
- ГОСУДАРСТВЕННОЕ УПРАВЛЕНИЕ
149. Оформление документов в органах статистики, паспортных столах и военкоматах.
 150. Помощь в организации и содержании архивов.
 151. Уборка служебных помещений.
 152. Уточнение сведений домовых книг.
 153. Участие в мероприятиях по охране общественного порядка.



154. Участие в проведении федеральных и региональных общественных кампаний (статистических, социологических исследований, переписей, опросов общественного мнения, избирательных комиссий и другое).
155. Участие в проверке состояния адресного хозяйства.
- ПРОЧИЕ
156. Архивные вспомогательные работы.
157. Временные работы по делопроизводству в организациях.
158. Доставка корреспонденции, работа курьером.
159. Занесение информации в базу данных компьютера.
160. Машинописные работы.
161. Подсобные работы в издательствах.
162. Работа няней на дому.
163. Работы в гардеробе (прием и выдача верхней одежды).
164. Разгрузка и сортировка гуманитарной помощи.
165. Распространение рекламы, печатных изданий.

РОССИЙСКАЯ ФЕДЕРАЦИЯ
АДМИНИСТРАЦИЯ ГОРОДА ИРКУТСКА
ПОСТАНОВЛЕНИЕ

от 11.02.2019

№ 031-06-80/9

О внесении изменений в административный регламент предоставления муниципальной услуги «Принятие и рассмотрение уведомлений о проведении собраний, митингов, демонстраций, шествий и пикетирований», утвержденный постановлением администрации города Иркутска от 19 января 2012 года № 031-06-26/12

В целях приведения муниципальных правовых актов города Иркутска в соответствие с действующим законодательством Российской Федерации, руководствуясь статьей 16 Федерального закона «Об общих принципах организации местного самоуправления в Российской Федерации», Федеральным законом от 19 июля 2018 года № 204-ФЗ «О внесении изменений в Федеральный закон «Об организации предоставления государственных и муниципальных услуг» в части установления дополнительных гарантий граждан при получении государственных и муниципальных услуг», статьями 37, 38, 42 Устава города Иркутска, администрация города Иркутска

ПОСТАНОВЛЯЕТ:

1. Внести в административный регламент предоставления муниципальной услуги «Принятие и рассмотрение уведомлений о проведении собраний, митингов, демонстраций, шествий и пикетирований», утвержденный постановлением администрации города Иркутска от 19 января 2012 года № 031-06-26/12, с последними изменениями, внесенными постановлением администрации города Иркутска от 9 ноября 2018 года № 031-06-995/8, следующие изменения:
- 1) главу 8 раздела II дополнить пунктом 8.2 следующего содержания:
- «8.2. Орган, предоставляющий муниципальную услугу, не вправе требовать от заявителя представления документов и информации, отсутствие которых не указывалось при первоначальном отказе в предоставлении муниципальной услуги, за исключением случаев, предусмотренных пунктом 4 части 1 статьи 7 Федерального закона «Об организации предоставления государственных и муниципальных услуг».»;
- 2) в пункте 3.4 главы 3 раздела III слова «председателя Комиссии» заменить словами «начальника управления»;
- 3) в пункте 4.1 главы 3 раздела III слова «председателя Комиссии» заменить словами «начальника управления»;
- 4) раздел V изложить в следующей редакции:

«V. ДОСУДЕБНЫЙ (ВНЕСУДЕБНЫЙ) ПОРЯДОК ОБЖАЛОВАНИЯ РЕШЕНИЙ И ДЕЙСТВИЙ (БЕЗДЕЙСТВИЯ) ОРГАНА, ПРЕДОСТАВЛЯЮЩЕГО МУНИЦИПАЛЬНУЮ УСЛУГУ, ДОЛЖНОСТНЫХ ЛИЦ ОРГАНА, ПРЕДОСТАВЛЯЮЩЕГО МУНИЦИПАЛЬНУЮ УСЛУГУ, ЛИБО МУНИЦИПАЛЬНЫХ СЛУЖАЩИХ

1. ИНФОРМАЦИЯ ДЛЯ ЗАИНТЕРЕСОВАННЫХ ЛИЦ ОБ ИХ ПРАВЕ НА ДОСУДЕБНОЕ (ВНЕСУДЕБНОЕ) ОБЖАЛОВАНИЕ ДЕЙСТВИЙ (БЕЗДЕЙСТВИЯ) И (ИЛИ) РЕШЕНИЙ, ПРИНЯТЫХ (ОСУЩЕСТВЛЕННЫХ) В ХОДЕ ПРЕДОСТАВЛЕНИЯ МУНИЦИПАЛЬНОЙ УСЛУГИ

- 1.1. Заявитель в случаях, предусмотренных статьями 111 Федерального закона «Об организации предоставления государственных и муниципальных услуг», имеет право на досудебное (внесудебное) обжалование действий (бездействия) и (или) решений, принятых (осуществленных) в ходе предоставления муниципальной услуги секретарем Комиссии, специалистами управления, начальником управления (далее — жалоба).
- 1.2. Заявитель вправе получать, а должностные лица управления обязаны предоставлять заявителю информацию и документы, необходимые для обоснования и рассмотрения жалобы, если иное не предусмотрено законодательством Российской Федерации.

2. ОРГАНЫ МЕСТНОГО САМОУПРАВЛЕНИЯ ГОРОДА ИРКУТСКА, ОРГАНИЗАЦИИ И УПОЛНОМОЧЕННЫЕ НА РАССМОТРЕНИЕ ЖАЛОБЫ ЛИЦА, КОТОРЫМ МОЖЕТ БЫТЬ НАПРАВЛЕНА ЖАЛОБА ЗАЯВИТЕЛЯ В ДОСУДЕБНОМ (ВНЕСУДЕБНОМ) ПОРЯДКЕ

- 2.1. Жалоба на действия (бездействие) и (или) решения, принятые (осуществленные) в ходе предоставления муниципальной услуги секретарем Комиссии, специалистами управления, подается начальнику управления.
- Жалоба на действия (бездействие) и (или) решения, принятые (осуществленные) в ходе предоставления муниципальной услуги начальником управления, подается на имя мэра города Иркутска.

3. СПОСОБЫ ИНФОРМИРОВАНИЯ ЗАЯВИТЕЛЕЙ О ПОРЯДКЕ ПОДАЧИ И РАССМОТРЕНИЯ ЖАЛОБЫ

- 3.1. Информирование заявителей о порядке обжалования действий (бездействия) и (или) решений, принятых (осуществленных) в ходе предоставления муниципальной услуги секретарем Комиссии, специалистами управления, начальником управления, обеспечивается посредством размещения информации на стендах в местах предоставления муниципальной услуги.
- 3.2. Консультирование Заявителей о порядке обжалования действий (бездействия) и (или) решений, принятых (осуществленных) в ходе предоставления муниципальной услуги секретарем Комиссии, специалистами управления, начальником управления, осуществляется сектором по связям с общественностью и работе с проектами отдела реализации общественных инициатив, в том числе по телефону либо при личном приеме.

4. ПЕРЕЧЕНЬ НОРМАТИВНЫХ ПРАВОВЫХ АКТОВ, РЕГУЛИРУЮЩИХ ПОРЯДОК ДОСУДЕБНОГО (ВНЕСУДЕБНОГО) ОБЖАЛОВАНИЯ РЕШЕНИЙ И ДЕЙСТВИЙ (БЕЗДЕЙСТВИЯ) ОРГАНОВ МЕСТНОГО САМОУПРАВЛЕНИЯ ГОРОДА ИРКУТСКА И ИХ ДОЛЖНОСТНЫХ ЛИЦ

- 4.1. Порядок обжалования действий (бездействия) и (или) решений, принятых (осуществленных) в ходе предоставления муниципальной услуги секретарем Комиссии, специалистами управления начальником управления, регулируется Федеральным законом «Об организации предоставления государственных и муниципальных услуг»..
2. Настоящее Постановление вступает в силу со дня его официального опубликования.
3. Отделу делопроизводства и архива департамента муниципальной службы, кадров и делопроизводства аппарата администрации города Иркутска внести в оригинал постановления администрации города Иркутска от 19 января 2012 года № 031-06-26/12 информационную справку о внесенных настоящим Постановлением изменениях.
4. Управлению по информационной политике, связям со средствами массовой информации и общественностью администрации города Иркутска опубликовать настоящее Постановление и разместить на официальном сайте органов местного самоуправления города Иркутска в информационно-телекоммуникационной сети «Интернет».
5. Контроль за исполнением настоящего Постановления возложить на начальника управления по информационной политике, связям со средствами массовой информации и общественностью администрации города Иркутска.

Мэр города Иркутска

Д.В. Бердников

РОССИЙСКАЯ ФЕДЕРАЦИЯ
АДМИНИСТРАЦИЯ ГОРОДА ИРКУТСКА
ПОСТАНОВЛЕНИЕ

от 12.02.2019

№ 031-06-81/9

Об утверждении проекта межевания территории Ленинского района города Иркутска, застроенной многоквартирными домами: Массив Военный Городок, о внесении изменений в постановление администрации города Иркутска от 25 августа 2014 года № 031-06-991/14 «Об утверждении проектов межевания территорий»

В целях определения местоположения границ образуемых и изменяемых земельных участков, руководствуясь статьями 41, 43, 45, 46 Градостроительного кодекса Российской Федерации, статьей 16 Федерального закона «Об общих принципах организации местного самоуправления в Российской Федерации», статьями 37, 38, 42 Устава города Иркутска, администрация города Иркутска

ПОСТАНОВЛЯЕТ:

1. Утвердить проект межевания территории Ленинского района города Иркутска, застроенной многоквартирными домами: Массив Военный Городок, в следующем составе:
- а) Чертеж межевания территории (Приложение № 1);
- б) Перечень и сведения об образуемых земельных участках (Приложение № 2).
2. Внести в постановление администрации города Иркутска от 25 августа 2014 года № 031-06-991/14 «Об утверждении проектов межевания территорий» с последними изменениями, внесенными постановлением администрации города Иркутска от 20 июля 2018 года № 031-06-699/8, следующие изменения:
- 1) подпункт 1.5 пункта 1 исключить;
- 2) Приложение № 5 отменить.
3. Управлению по информационной политике, связям со средствами массовой информации и общественностью администрации города Иркутска опубликовать настоящее Постановление с приложениями в средствах массовой информации и разместить в информационно-телекоммуникационной сети «Интернет» на WEB-портале органов местного самоуправления города Иркутска (www.admirk.ru) в течение семи дней со дня подписания настоящего Постановления.
4. Отделу делопроизводства и архива департамента муниципальной службы, кадров и делопроизводства аппарата администрации города Иркутска внести в оригинал постановления администрации города Иркутска от 25 августа 2014 года № 031-06-991/14 информационную справку о дате внесения в него изменений настоящим Постановлением.
5. Контроль за исполнением настоящего Постановления возложить на заместителя мэра — председателя комитета по градостроительной политике администрации города Иркутска.


Мэр города Иркутска

Д.В. Бердников

Приложение № 1
к постановлению администрации города Иркутска
от 12.02.2019 № 031-06-81/9

ПРОЕКТ МЕЖЕВАНИЯ ТЕРРИТОРИИ ЛЕНИНСКОГО РАЙОНА
ГОРОДА ИРКУТСКА, ЗАСТРОЕННОЙ МНОГОКВАРТИРНЫМИ ДОМАМИ:
МАССИВ ВОЕННЫЙ ГОРОДОК

ЧЕРТЕЖ МЕЖЕВАНИЯ ТЕРРИТОРИИ

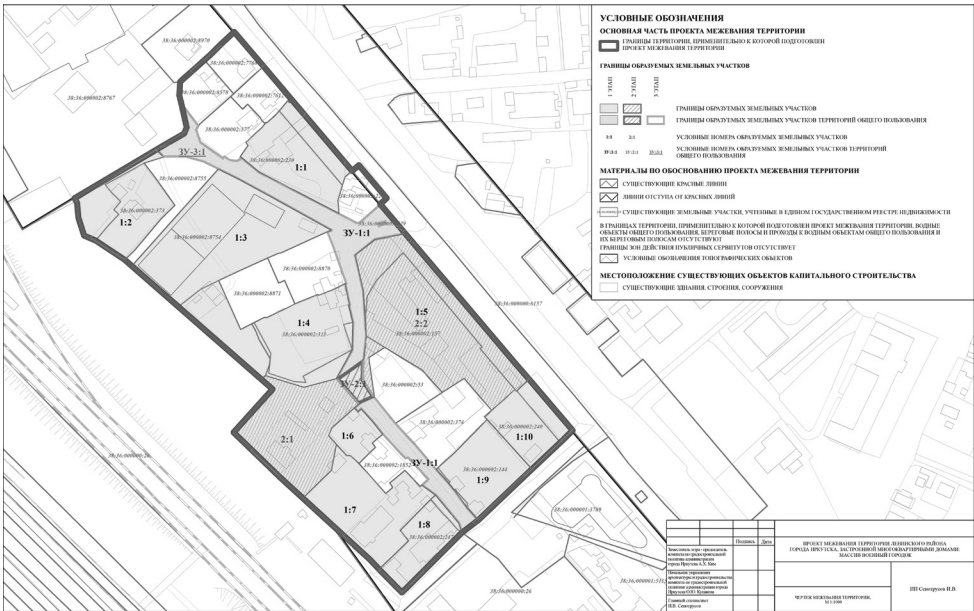

Приложение № 2
к постановлению администрации города Иркутска
от 12.02.2019 № 031-06-81/9

ПЕРЕЧЕНЬ И СВЕДЕНИЯ ОБ ОБРАЗУЕМЫХ ЗЕМЕЛЬНЫХ УЧАСТКАХ
ТАБЛИЦА 1 — ОБРАЗУЕМЫЕ ЗЕМЕЛЬНЫЕ УЧАСТКИ, КОТОРЫЕ ПОСЛЕ
ОБРАЗОВАНИЯ БУДУТ ОТНОСИТЬСЯ К ТЕРРИТОРИЯМ ОБЩЕГО ПОЛЬЗОВАНИЯ
ИЛИ ИМУЩЕСТВУ ОБЩЕГО ПОЛЬЗОВАНИЯ

Условный номер образуемого земельного участка	Площадь, кв. м	Вид разрешенного использования (числовое обозначение ¹)	Возможные способы образования земельных участков	
			Способы образования	Исходные земли и (или) земельные участки (условный номер и (или) кадастровый номер)
1 этап межевания территории				
ЗУ-1:1	-*	Земельные участки (территории) общего пользования (12.0)	Образуемые земельные участки	Земли, государственная собственность на которые не разграничена
2 этап межевания территории				
ЗУ-2:1	288,0	Земельные участки (территории) общего пользования (12.0)	Образование земельного участка путем раздела	1:5
3 этап межевания территории				
ЗУ-3:1	-*	Земельные участки (территории) общего пользования (12.0)	Образование земельного участка путем объединения	ЗУ-1:1, ЗУ-2:1

¹ — В соответствии с классификатором видов разрешенного использования земельных участков, утвержденным приказом Минэкономразвития России от 01.09.2014 г. № 540.

* — Площадь земельного участка определяется решением органа, уполномоченного на распоряжение земельным участком

ТАБЛИЦА 2 — ОБРАЗУЕМЫЕ ЗЕМЕЛЬНЫЕ УЧАСТКИ

Условный номер образуемого земельного участка	Площадь, кв. м	Вид разрешенного использования (числовое обозначение ¹)	Возможные способы образования земельных участков	
			Способы образования	Исходные земли и (или) земельные участки (условный номер и (или) кадастровый номер)
1	2	3	4	5
1 этап межевания территории				
1:1	2269,0	Обслуживание автотранспорта (4.9)	Образование земельного участка путем перераспределения	38:36:000002:230, земли, государственная собственность на которые не разграничена
1:2	2128,0	Предпринимательство (4.0)	Образование земельного участка путем перераспределения	38:36:000002:373, земли, государственная собственность на которые не разграничена
1:3	5744,0	Склады (6.9)	Образование земельного участка путем перераспределения	38:36:000002:8754, земли, государственная собственность на которые не разграничена
1:4	2523,0	Предпринимательство (4.0)	Образование земельного участка путем перераспределения	38:36:000002:311, земли, государственная собственность на которые не разграничена
1:5	8761,0	Склады (6.9)	Образование земельного участка путем перераспределения	38:36:000002:157, земли, государственная собственность на которые не разграничена
1:6	608,0	Малоэтажная многоквартирная жилая застройка (2.1.1)	Образуемые земельные участки	Земли, государственная собственность на которые не разграничена
1:7	2684,0	Малоэтажная многоквартирная жилая застройка (2.1.1)	Образуемые земельные участки	Земли, государственная собственность на которые не разграничена
1:8	1282,0	Предпринимательство (4.0)	Образование земельного участка путем перераспределения	38:36:000002:247, земли, государственная собственность на которые не разграничена
1:9	1725,0	Предпринимательство (4.0)	Образование земельного участка путем перераспределения	38:36:000002:144, земли, государственная собственность на которые не разграничена
1:10	1431,0	Предпринимательство (4.0)	Образование земельного участка путем перераспределения	38:36:000002:240, земли, государственная собственность на которые не разграничена
2 этап межевания территории				
1	2	3	4	5
2:1	3036,0	Склады (6.9)	Образование земельного участка путем раздела	1:5
2:2	5436,0	Склады (6.9)	Образование земельного участка путем раздела	1:5

¹ В соответствии с классификатором видов разрешенного использования земельных участков, утвержденным приказом Минэкономразвития России от 01.09.2014 г. № 540.

РОССИЙСКАЯ ФЕДЕРАЦИЯ
АДМИНИСТРАЦИЯ ГОРОДА ИРКУТСКА
ПОСТАНОВЛЕНИЕ

от 13.02.2019 № 031-06-84/9

Об утверждении проекта межевания территории Куйбышевского района города Иркутска, застроенной многоквартирными домами: Селитбенная — Сурнова — Марии Цукановой — Рабочего Штаба — Мельничная — Мало-Якутская — Фабричная — пер. 9 Января — пер. Льва Толстого


В целях обеспечения устойчивого развития территории города Иркутска, руководствуясь статьями 41, 43, 45, 46 Градостроительного кодекса Российской Федерации, статьей 16 Федерального закона «Об общих принципах организации местного самоуправления в Российской Федерации», статьями 37, 38, 42 Устава города Иркутска, администрация города Иркутска

ПОСТАНОВЛЯЕТ:

1. Утвердить проект межевания территории Куйбышевского района города Иркутска, застроенной многоквартирными домами: Селитбенная — Сурнова — Марии Цукановой — Рабочего Штаба — Мельничная — Мало-Якутская — Фабричная — пер. 9 Января — пер. Льва Толстого, в следующем составе:
 - а) Чертеж межевания территории (Приложение № 1);
 - б) Перечень и сведения об образуемых земельных участках (Приложение № 2).
2. Внести в постановление администрации города Иркутска от 2 сентября 2015 года № 031-06-799/5 «Об утверждении проектов межевания территорий» с последними изменениями, внесенными постановлением администрации города Иркутска от 20 июля 2018 года № 031-06-698/8, следующие изменения:
 - 1) подпункт 1.4 пункта 1 исключить;
 - 2) Приложение № 4 отменить.
3. Управлению по информационной политике, связям со средствами массовой информации и общественной ответственностью администрации города Иркутска опубликовать настоящее Постановление с приложениями в средствах массовой информации и разместить на WEB-портале органов местного самоуправления города Иркутска в информационно-телекоммуникационной сети «Интернет» (www.admirk.ru) в течение семи дней со дня подписания настоящего Постановления.
4. Отделу делопроизводства и архива департамента муниципальной службы, кадров и делопроизводства аппарата администрации города Иркутска внести в оригинал постановления администрации города Иркутска от 2 сентября 2015 года № 031-06-799/5 информационную справку о дате внесения в него изменений настоящим Постановлением.
5. Контроль за исполнением настоящего Постановления возложить на заместителя мэра — председателя комитета по градостроительной политике администрации города Иркутска.

Мэр города Иркутска Д.В. Бердников

Приложение № 1
к постановлению администрации города Иркутска
от 13.02.2019 № 031-06-84/9

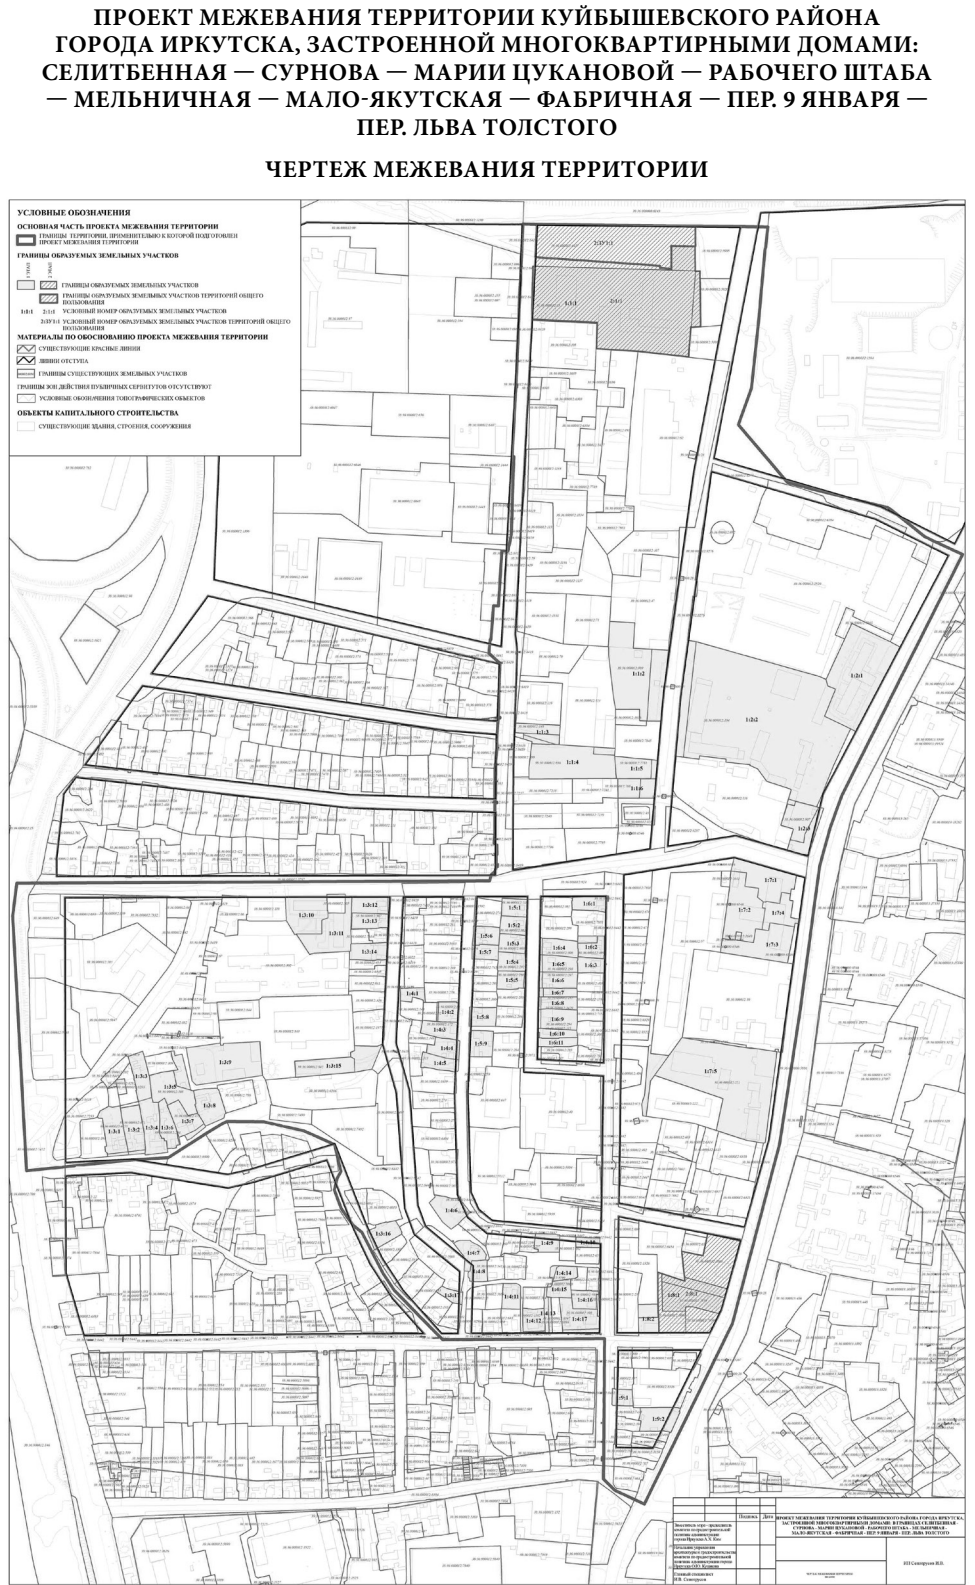

Приложение № 2
к постановлению администрации города Иркутска
от 13.02.2019 № 031-06-84/9

ПЕРЕЧЕНЬ И СВЕДЕНИЯ ОБ ОБРАЗУЕМЫХ ЗЕМЕЛЬНЫХ УЧАСТКАХ

Таблица 1

ОБРАЗУЕМЫЕ ЗЕМЕЛЬНЫЕ УЧАСТКИ, КОТОРЫЕ ПОСЛЕ ОБРАЗОВАНИЯ БУДУТ ОТНОСИТЬСЯ К ТЕРРИТОРИЯМ ОБЩЕГО ПОЛЬЗОВАНИЯ ИЛИ ИМУЩЕСТВУ ОБЩЕГО ПОЛЬЗОВАНИЯ.

Условный номер образуемого земельного участка	Площадь, кв. м	Вид разрешенного использования (числовое обозначение 1)	Возможные способы образования земельных участков	
			Способы образования	Исходные земли и (или) земельные участки (условный номер и (или) кадастровый номер)
ЭЛЕМЕНТ ПЛАНИРОВОЧНОЙ СТРУКТУРЫ (КВАРТАЛ) 1				
2 этап межевания территории				
2:3У1:1	8320,0	Земельные участки (территории) общего пользования (12.0)	Образование земельного участка путем перераспределения	1:1:1, 38:36:000012:6427

Таблица 2

ОБРАЗУЕМЫЕ ЗЕМЕЛЬНЫЕ УЧАСТКИ

Условный номер образуемого земельного участка	Площадь, кв. м	Вид разрешенного использования (числовое обозначение ¹)	Возможные способы образования земельных участков	
			Способы образования	Исходные земли и (или) земельные участки (условный номер и (или) кадастровый номер)
1	2	3	4	5
ЭЛЕМЕНТ ПЛАНИРОВОЧНОЙ СТРУКТУРЫ (КВАРТАЛ) 1				
1 этап межевания территории				
1:1:1	19118,0	Склады (6.9)	Образование земельного участка путем перераспределения	38:36:000012:83, земли, государственная собственность на которые не разграничена

[illegible][illegible]

1:6:4	959,0	Для индивидуального жилищного строительства (2.1)	Образование земельного участка путем перераспределения	38:36:000012:300, земли, государственная собственность на которые не разграничена
1:6:5	943,0	Для индивидуального жилищного строительства (2.1)	Образование земельного участка путем перераспределения	38:36:000012:298, земли, государственная собственность на которые не разграничена
1:6:6	953,0	Для индивидуального жилищного строительства (2.1)	Образование земельного участка путем перераспределения	38:36:000012:297, земли, государственная собственность на которые не разграничена
1:6:7	522,0	Для индивидуального жилищного строительства (2.1)	Образование земельного участка путем перераспределения	38:36:000012:295, земли, государственная собственность на которые не разграничена
1:6:8	741,0	Для индивидуального жилищного строительства (2.1)	Образование земельного участка путем перераспределения	38:36:000012:1429, земли, государственная собственность на которые не разграничена
1:6:9	1210,0	Для индивидуального жилищного строительства (2.1)	Образование земельного участка путем перераспределения	38:36:000012:294, земли, государственная собственность на которые не разграничена
1:6:10	534,0	Для индивидуального жилищного строительства (2.1)	Образование земельного участка путем перераспределения	38:36:000012:115, земли, государственная собственность на которые не разграничена
1:6:11	527,0	Для индивидуального жилищного строительства (2.1)	Образуемые земельные участки	Земли, государственная собственность на которые не разграничена
ЭЛЕМЕНТ ПЛАНИРОВОЧНОЙ СТРУКТУРЫ (КВАРТАЛ) 7				
1 этап межевания территории				
1:7:1	2344,0	Среднеэтажная жилая застройка (2.5)	Образуемые земельные участки	Земли, государственная собственность на которые не разграничена
1:7:2	3088,0	Среднеэтажная жилая застройка (2.5)	Образуемые земельные участки	Земли, государственная собственность на которые не разграничена
1:7:3	2634,0	Среднеэтажная жилая застройка (2.5)	Образуемые земельные участки	Земли, государственная собственность на которые не разграничена
1:7:4	1218,0	Малоэтажная многоквартирная жилая застройка (2.1.1)	Образуемые земельные участки	Земли, государственная собственность на которые не разграничена
1:7:5	11886,0	Коммунальное обслуживание (3.1)	Образование земельного участка путем перераспределения	38:36:000012:221, земли, государственная собственность на которые не разграничена
ЭЛЕМЕНТ ПЛАНИРОВОЧНОЙ СТРУКТУРЫ (КВАРТАЛ) 8				
1 этап межевания территории				
1:8:1	2840,0	Обеспечение внутреннего правопорядка (8.3)	Образование земельного участка путем перераспределения	38:36:000012:7958, земли, государственная собственность на которые не разграничена
1:8:2	881,0	Для индивидуального жилищного строительства (2.1)	Образование земельного участка путем перераспределения	38:36:000012:10429, земли, государственная собственность на которые не разграничена
2 этап межевания территории				
2:8:1	8321,0	Обеспечение внутреннего правопорядка (8.3)	Образование земельного участка путем объединения	38:36:000012:8060, 38:36:000012:7959, 38:36:000012:8061, 1:8:1
ЭЛЕМЕНТ ПЛАНИРОВОЧНОЙ СТРУКТУРЫ (КВАРТАЛ) 9				
1 этап межевания территории				
1:9:1	512,0	Малоэтажная многоквартирная жилая застройка (2.1.1)	Образуемые земельные участки	Земли, государственная собственность на которые не разграничена
1:9:2	1321,0	Малоэтажная многоквартирная жилая застройка (2.1.1)	Образуемые земельные участки	Земли, государственная собственность на которые не разграничена

¹ В соответствии с классификатором видов разрешенного использования земельных участков, утвержденным приказом Минэкономразвития России от 01.09.2014 г. № 540.

РОССИЙСКАЯ ФЕДЕРАЦИЯ
АДМИНИСТРАЦИЯ ГОРОДА ИРКУТСКА
ПОСТАНОВЛЕНИЕ

от 14.02.2019 № 031-06-85/9

О внесении изменений в административный регламент предоставления муниципальной услуги «Формирование списка граждан, имеющих право быть принятыми в члены жилищно-строительных кооперативов, создаваемых в целях обеспечения жильем граждан в соответствии с Федеральным законом «О содействии развитию жилищного строительства»

В целях приведения муниципального правового акта города Иркутска в соответствие с законодательством Российской Федерации, руководствуясь Федеральным законом «Об общих принципах организации местного самоуправления в Российской Федерации», Федеральным законом «Об организации предоставления государственных и муниципальных услуг», статьями 37, 38, 42 Устава города Иркутска, постановлением администрации города Иркутска от 24 ноября 2010 года № 031-06-2856/10 «О Порядке разработки и утверждения административных регламентов предоставления муниципальных услуг», администрация города Иркутска

ПО С Т А Н О В Л Я Е Т:

1. Внести в административный регламент предоставления муниципальной услуги «Формирование списка граждан, имеющих право быть принятыми в члены жилищно-строительных кооперативов, создаваемых в целях обеспечения жильем граждан в соответствии с Федеральным законом «О содействии развитию жилищного строительства», утвержденный постановлением администрации города Иркутска от 3 октября 2013 года № 031-06-2537/13, с последними изменениями, внесенными постановлением администрации города Иркутска от 29 марта 2018 года № 031-06-242/8, следующие изменения:

1) главу 8 раздела II дополнить пунктом 8.2 следующего содержания:
«8.2. Орган, предоставляющий муниципальную услугу, сотрудник Единого окна не вправе требовать от заявителя предоставление документов и информации, отсутствие и (или) недостоверность которых не указывались при первоначальном отказе в предоставлении муниципальной услуги, за исключением следующих случаев:
8.2.1. изменение требований нормативных правовых актов, касающихся предоставления муниципальной услуги, после первоначальной подачи заявления;

8.2.2. наличие ошибок в заявлении и документах, поданных заявителем или его представителем после первоначального отказа в предоставлении муниципальной услуги и не включенных в представленный ранее комплект документов;

8.2.3. истечение срока действия документов или изменение информации после первоначального отказа в предоставлении муниципальной услуги;

8.2.4. выявление документально подтвержденного факта (признаков) ошибочного или противоправного действия (бездействия) должностного лица органа, предоставляющего муниципальную услугу, муниципального служащего, сотрудника Единого окна при первоначальном отказе в предоставлении муниципальной услуги, о чем в письменном виде за подписью начальника департамента образования, руководителя муниципального казенного учреждения «Сервисно-регистрационный центр» г. Иркутска при первоначальном отказе в предоставлении муниципальной услуги, уведомляется заявитель, а также приносятся извинения за доставленные неудобства.»;

2) раздел V изложить в следующей редакции:

«V. ДОСУДЕБНЫЙ (ВНЕСУДЕБНЫЙ) ПОРЯДОК ОБЖАЛОВАНИЯ РЕШЕНИЙ И ДЕЙСТВИЙ (БЕЗДЕЙСТВИЯ) ОРГАНА, ПРЕДОСТАВЛЯЮЩЕГО МУНИЦИПАЛЬНУЮ УСЛУГУ, А ТАКЖЕ ИХ ДОЛЖНОСТНЫХ ЛИЦ, МУНИЦИПАЛЬНЫХ СЛУЖАЩИХ

ИНФОРМАЦИЯ ДЛЯ ЗАИНТЕРЕСОВАННЫХ ЛИЦ ОБ ИХ ПРАВЕ НА ДОСУДЕБНОЕ (ВНЕСУДЕБНОЕ) ОБЖАЛОВАНИЕ ДЕЙСТВИЙ (БЕЗДЕЙСТВИЯ) И (ИЛИ) РЕШЕНИЙ, ПРИНЯТЫХ (ОСУЩЕСТВЛЕННЫХ) В ХОДЕ ПРЕДОСТАВЛЕНИЯ МУНИЦИПАЛЬНОЙ УСЛУГИ

1.1. Заявитель в случаях, предусмотренных статьями 111 Федерального закона от 27 июля 2010 года № 210-ФЗ «Об организации предоставления государственных и муниципальных услуг», имеет право на досудебное (внесудебное) обжалование действий (бездействия) и (или) решений, принятых (осуществленных) в ходе предоставления муниципальной услуги органом, предоставляющим муниципальную услугу, должностным лицом органа, предоставляющего муниципальную услугу, муниципальным служащим, сотрудником Единого окна (далее — жалоба).

1.2. Заявитель вправе получать, а должностные лица департамента образования обязаны предоставлять заявителю информацию и документы, необходимые для обоснования и рассмотрения жалобы, если иное не предусмотрено законодательством Российской Федерации.

2. ОРГАНЫ МЕСТНОГО САМОУПРАВЛЕНИЯ ГОРОДА ИРКУТСКА, ОРГАНИЗАЦИИ И УПОЛНОМОЧЕННЫЕ НА РАССМОТРЕНИЕ ЖАЛОБЫ ЛИЦА, КОТОРЫМ МОЖЕТ БЫТЬ НАПРАВЛЕНА ЖАЛОБА ЗАЯВИТЕЛЯ В ДОСУДЕБНОМ (ВНЕСУДЕБНОМ) ПОРЯДКЕ

2.1. Жалоба на действия (бездействие) и (или) решения, принятые (осуществленные) в ходе предоставления муниципальной услуги должностными лицами, муниципальными служащими органа, предоставляющего муниципальную услугу, подается начальнику департамента образования.

Жалоба на действия (бездействие) и (или) решения, принятые (осуществленные) в ходе предоставления муниципальной услуги сотрудником департамента образования, подается на имя заместителя мэра — председателя комитета по социальной политике и культуре администрации города Иркутска.

Жалоба на действия (бездействие) и (или) решения, принятые (осуществленные) в ходе предоставления муниципальной услуги сотрудником Единого окна, подается руководителю муниципального казенного учреждения «Сервисно-регистрационный центр» г. Иркутска.

3. СПОСОБЫ ИНФОРМИРОВАНИЯ ЗАЯВИТЕЛЕЙ О ПОРЯДКЕ ПОДАЧИ И РАССМОТРЕНИЯ ЖАЛОБЫ

3.1. Информирование заявителей о порядке обжалования действий (бездействия) и (или) решений, принятых (осуществленных) в ходе предоставления муниципальной услуги органом, предоставляющего муниципальную услугу, должностным лицом органа, предоставляющего муниципальную услугу, муниципальным служащим, сотрудниками Единого окна, обеспечивается посредством размещения информации на стендах в местах предоставления муниципальной услуги.

3.2. Консультирование заявителей о порядке обжалования действий (бездействия) и (или) решений, принятых (осуществленных) в ходе предоставления муниципальной услуги органом, предоставляющим муниципальную услугу, должностным лицом органа, предоставляющего муниципальную услугу, муниципальным служащим, сотрудниками Единого окна, осуществляется специалистами департамента образования, сотрудниками Единого окна, в том числе по телефону либо при личном приеме.

4. ПЕРЕЧЕНЬ НОРМАТИВНЫХ ПРАВОВЫХ АКТОВ, РЕГУЛИРУЮЩИХ ПОРЯДОК ДОСУДЕБНОГО (ВНЕСУДЕБНОГО) ОБЖАЛОВАНИЯ РЕШЕНИЙ И ДЕЙСТВИЙ (БЕЗДЕЙСТВИЯ) ОРГАНОВ МЕСТНОГО САМОУПРАВЛЕНИЯ ГОРОДА ИРКУТСКА И ИХ ДОЛЖНОСТНЫХ ЛИЦ

4.1. Порядок обжалования действий (бездействия) и (или) решений, принятых (осуществленных) в ходе предоставления муниципальной услуги органом, предоставляющим муниципальную услугу, должностным лицом органа, предоставляющего муниципальную услугу, муниципальным служащим, сотрудниками Единого окна, регулируется Федеральным законом от 27 июля 2010 года № 210-ФЗ «Об организации предоставления государственных и муниципальных услуг».

2. Настоящее Постановление вступает в силу со дня его официального опубликования.

3. Отделу делопроизводства и архива департамента муниципальной службы, кадров и делопроизводства аппарата администрации города Иркутска внести в оригинал постановления администрации города Иркутска от 3 октября 2013 года № 031-06-2537/13 «Об утверждении административного регламента предоставления муниципальной услуги «Формирование списка граждан, имеющих право быть принятыми в члены жилищно-строительных кооперативов, создаваемых в целях обеспечения жильем граждан в соответствии с Федеральным законом «О содействии развитию жилищного строительства» информационную справку о внесенных настоящим Постановлением изменениях.

4. Управлению по информационной политике, связям со средствами массовой информации и общественностью администрации города Иркутска опубликовать и разместить в информационно-телекоммуникационной сети «Интернет» на официальном сайте органов местного самоуправления города Иркутска настоящее Постановление.

5. Контроль за исполнением настоящего Постановления возложить на заместителя мэра — председателя комитета по социальной политике и культуре администрации города Иркутска.

Мэр города Иркутска Д.В. Бердников

РОССИЙСКАЯ ФЕДЕРАЦИЯ
АДМИНИСТРАЦИЯ ГОРОДА ИРКУТСКА
ПОСТАНОВЛЕНИЕ

от 14.02.2019 № 031-06-86/9

Об утверждении перечня объектов, в отношении которых планируется заключение концессионных соглашений в 2019 году

В соответствии со статьей 4 Федерального закона «О концессионных соглашениях», руководствуясь статьей 16 Федерального закона «Об общих принципах организации местного самоуправления в Российской Федерации», статьями 11, 37, 38, 42 Устава города Иркутска, администрация города Иркутска

ПО С Т А Н О В Л Я Е Т:

1. Утвердить перечень объектов, в отношении которых планируется заключение концессионных соглашений в 2019 году (Приложение № 1).

2. Отменить:

1) постановление администрации города Иркутска от 1 февраля 2018 года № 031-06-58/8 «Об утверждении перечня объектов, в отношении которых планируется заключение концессионных соглашений»;

2) постановление администрации города Иркутска от 10 октября 2018 года № 031-06-890/8 «О внесении изменения в Перечень объектов, в отношении которых планируется заключение концессионных соглашений, утвержденный постановлением администрации города Иркутска от 1 февраля 2018 года № 031-06-58/8»;

3) постановление администрации города Иркутска от 2 ноября 2018 года № 031-06-974/8 «О внесении изменения в Перечень объектов, в отношении которых планируется заключение концессионных соглашений, утвержденный постановлением администрации города Иркутска от 1 февраля 2018 года № 031-06-58/8».

3. Комитету по управлению муниципальным имуществом администрации города Иркутска обеспечить размещение настоящего Постановления с приложением на официальном сайте Российской Федерации в информационно-телекоммуникационной сети «Интернет» для размещения информации о проведении торгов, определенном Правительством Российской Федерации (www.torgi.gov.ru).

4. Отделу делопроизводства и архива департамента муниципальной службы, кадров и делопроизводства аппарата администрации города Иркутска внести в оригиналы постановлений администрации города Иркутска, указанных в пункте 2 настоящего Постановления, информационные справки о дате их отмены настоящим Постановлением.

5. Управлению по информационной политике, связям со средствами массовой информации и общественностью администрации города Иркутска опубликовать настоящее Постановление с приложением в средствах массовой информации и разместить в информационно-телекоммуникационной сети «Интернет» на WEB – портале органов местного самоуправления города Иркутска (www.admirk.ru).



6. Контроль за исполнением настоящего Постановления возложить на заместителя мэра — председателя комитета по управлению муниципальным имуществом администрации города Иркутска.

Мэр города Иркутска

Д.В. Бердников

Приложение № 1
к постановлению администрации города Иркутска
от 14.02.2019 № 031-06-86/9

ПЕРЕЧЕНЬ ОБЪЕКТОВ, В ОТНОШЕНИИ КОТОРЫХ ПЛАНИРУЕТСЯ
ЗАКЛЮЧЕНИЕ КОНЦЕССИОННЫХ СОГЛАШЕНИЙ В 2019 ГОДУ

№ п/п	Адрес объекта	Характеристика объекта	Площадь объ-екта (кв.м)
1	Иркутская область, г. Иркутск, ул. Сарафановская, д. 33 Иркутская область, г. Иркутск, ул. Сарафановская, д. 33	Баня — нежилое 3 этажное кирпичное здание, условный номер 38:36:000009:0000:12474/А Котельная — нежилое одноэтажное кирпич-ное здание, условный номер 38:36:000009:0000:12474/Б	981,50 45,60
2	Иркутская область, г. Иркутск, ул. Розы Люксембург, д. 64А	Баня № 13 — нежилое 3-этажное кирпичное здание, условный номер 38:36:000008:0000:25:401:001 :010513140	1211,80
3	Иркутская область, г. Иркутск, ул. Алмазная, д. 22 Иркутская область, г. Иркутск, ул. Алмазная, д. 22	Баня — нежилое, 1 — этажное кирпичное здание, кадастровый номер 38:36:000030:4938 Котельная — нежилое, 1 — этажное кирпич-ное здание, кадастровый номер 38:36:000030:4939	557,2 112,5

РОССИЙСКАЯ ФЕДЕРАЦИЯ
АДМИНИСТРАЦИЯ ГОРОДА ИРКУТСКА
ПОСТАНОВЛЕНИЕ

от 15.02.2019

№ 031-06-94/9

О внесении изменения в муниципальную программу «Формирование комфортной городской среды города Иркутска на 2018 — 2022 годы», утвержденную постановлением администрации города Иркутска от 2 ноября 2017 года № 031061057/7

Руководствуясь статьей 16 Федерального закона «Об общих принципах организации местного са-моуправления в Российской Федерации», статьями 11, 37, 38, 42 Устава города Иркутска, Порядком разработки, утверждения, реализации и оценки эффективности муниципальных программ города Иркутска, утвержденным постановлением администрации города Иркутска от 26 сентября 2013 года № 031062504/13, администрация города Иркутска

ПО С Т А Н О В Л Я Е Т:

1. Внести в муниципальную программу «Формирование комфортной городской среды города Иркутска на 2018 — 2022 годы», утвержденную постановлением администрации города Иркутска от 2 ноя-бря 2017 года № 031-06-1057/7, с последними изменениями, внесенными постановлением администра-ции города Иркутска от 28 декабря 2018 года № 031-06-1225/8, изменение, изложив Приложение № 3 в редакции Приложения № 1 к настоящему Постановлению.

2. Управлению по информационной политике, связям со средствами массовой информации и обще-ственностью администрации города Иркутска опубликовать настоящее Постановление с приложением и разместить в информационно-телекоммуникационной сети «Интернет» на официальном сайте орга-нов местного самоуправления города Иркутска.

3. Отделу делопроизводства и архива департамента муниципальной службы, кадров и делопроизвод-ства аппарата администрации города Иркутска внести в оригинал постановления администрации го-рода Иркутска от 2 ноября 2017 года № 031061057/7 информационную справку о внесенном настоящим Постановлением изменении.

4. Контроль за исполнением настоящего Постановления возложить на заместителя мэра — предсе-дателя комитета городского обустройства администрации города Иркутска.

Мэр города Иркутска

Д.В. Бердников

Приложение № 1
к постановлению администрации города Иркутска
от 15.02.2019 № 031-06-94/9

Приложение № 3
к муниципальной программе «Формирование комфортной городской среды города Иркутска на 2018 — 2022 годы»

АДРЕСНЫЙ ПЕРЕЧЕНЬ ОБЩЕСТВЕННЫХ ТЕРРИТОРИЙ ГОРОДА ИРКУТСКА,
НУЖДАЮЩИХСЯ В БЛАГОУСТРОЙСТВЕ В 2018 — 2022 ГОДАХ

№п/п	Территория
Городского значения	
1	Историко-мемориальный комплекс «Иерусалимская гора» (бывший Центральный парк культуры и отдыха) (в рамках реализации программы «Формирование комфортной городской среды города Иркутска на 2017 год» выполнено благоустройство Иерусалимской лестницы)
2	улица Урицкого
3	Берег реки Ушаковки
4	Роща «Синюшина гора»
5	Бульвар Гагарина (1 этап — сквер напротив здания Иркутского научно-исследователь-ского института благородных и редких металлов и алмазов)
6	Парк микрорайона Солнечный
7	Территория пешеходного променада на бульваре Гагарина на участке от памятника Александру III до ул. Красного Восстания
8	Лисихинский парк, сквер 300-летия Иркутска
9	Привокзальная площадь железнодорожного вокзала «Иркутск-Пассажирский»
10	Парк имени Парижской коммуны
11	Мемориальный комплекс «Вечный огонь»
12	Парк Комсомольский
13	Парк Авиаторов
14	Цесовская Набережная (в границах от Старого Ангарского моста до реки Ушаковка)
15	Сквер им. Кирова
16	ул. Нижняя Набережная
17	Академгородок, горнолыжная трасса
18	Территория от п. Жилкино до конечной ост. Нефтебаза
19	Территория пляжа Якоби
20	Территории, расположенные на острове малый Конный и острове Юность
21	Сад Томсона
22	Пешеходный маршрут от ул. Розы Люксембург до рощи «Молодежная»

Районного значения	
23	Зона центральной лестницы мкр-н Зеленый
24	Каштаковская роща
25	Сквер в Черемховском переулке
26	Сквер в районе дома мкр-н. Топкинский, 37
27	Сквер в районе ул. Байкальская, 251 Б
28	Падь Долгая (мкр-н. Университетский и мкр-н. Первомайский)
29	Сквер на развилке дорог в мкрн. Первомайский
30	Сквер за остановкой Мухиной (мкрн. Приморский, 35)
31	Сквер за домом мкрн. Юбилейный, 83
32	Сквер на пересечении ул. Сибирских Партизан, ул. Макаренко, ул. Новаторов
33	Сквер напротив домов № 1 и № 9 по ул. Шахтерская
34	Сквер в районе улиц Генерала Доватора и Трактовая (территория вокруг МАФ «Тюль-пан»)
35	Сквер на пересечении улиц Чкалова, Степана Разина (Чкалова, 6)
36	Мусульманский мемориальный комплекс
37	Спортивная площадка ИРГУПС (ул. Лермонтова, 80)
38	Бульвар Постышева (зона променада от ул. Коммунистическая по ул. Дальневосточная)
39	Парковая зона между улицами Терешковой и Пушкина
40	Зеленая зона вдоль ул. Розы Люксембург (от дома 215 «в» до дома 355)
41	Сквер на пересечении улицы Декабрьских Событий и переулка МОПРа
42	Территория по ул. Трактовая, около двух стел на въезде в Ленинский округ
43	Сквер в районе дома 1а по ул. Волконского
44	Сквер в районе дома 176 в сторону дома 185 по ул. Советская
45	Территория на пересечении ул. Сибирских Партизан, ул. Шишкина, ул. Макаренко
46	Микрорайон Топкинский, вдоль ул. Шевцова, 15 (р-н конечной остановки)
47	мкр-н Первомайский, 86, 88
48	Бульвар Рябикова, 36/6
49	Озелененная территория в районе улиц Депутатская — Дыбовского — Ширямова
50	Озелененная территория в районе улиц Дыбовского — Ширямова (бассейн)
51	ул. Советская, 125
52	Сквер в районе ЖК Союз в сторону микрорайона. Университетский
53	Сквер в районе ЖК Союз в сторону Академгородка
54	Сквер в районе бульвара Рябикова, 4, 5, 6, 15а
55	Сквер в районе Маршала Конева, 44
56	Сквер в районе Сурикова — П. Осипенко — Чкалова — Ст. Разина,5
57	Въезд в мкрн. Зеленый, в районе рощи
58	Площадь в районе Зеленый, 11а
59	Сквер в районе Российская, 17 — ул. Марата
60	Сквер в районе пер. Волочаевский и ул. Рабочая / ул. Франк-Каменецкого
61	Сквер на пересечении ул. Новаторов, ул. Ленинградская, ул. Волгоградская
62	Сквер в районе ул. Розы Люксембург (между домами 315 и 347)
63	Сквер по ул. Лермонтова, 327г
64	Сквер перед бассейном «Изумруд», в районе улиц Лермонтова и Чернышевского, 12
65	Падь Грязнуха
66	ул. Рабочего Штаба/ ул. Мало-Якутская
67	пер. Космический
68	Территория на пересечении ул. Генерала Доватора и ул. Воровского
69	Территория на пересечении ул. Новаторов, ул. Мира, ул. Волгоградская
70	Роща «Березка» (напротив дома по адресу ул. Баумана, 232)
71	Территория по ул. Трактовая (возле моста через Иркут)
72	Сквер по ул. Мира, 100а
73	ул. Алмазная, 15
74	ул. Геологов, 8, и ул. Академическая, 11
75	ул. Мамина-Сибиряка, 12 (за кадетским корпусом)
76	микрорайон Первомайский, 75-76
77	микрорайон Первомайский, 46,56
78	ул. Улан-Баторская, 16
79	микрорайон Юбилейный, 9А (в районе озера)
80	проезд от ул.Партизанская,143, до ул.Александра Невского, 60
81	по ул. Волжская от дома № 14А до дома №15
82	ул.6-я Советская
83	Плотина ГЭС (территория развязки)
84	ул. Станиславского, 11-15
85	ул. Депутатская, 33/2
86	ул. Верхняя Набережная (от дома 164/3 до 167/5)
87	Территория по адресу пер. 15-й Советский, в районе дома 4
88	Территория на пересечении ул. Новаторов и ул. Куликовская, 9
89	Пешеходная зона по ул. Сибирских Партизан от ул. Жукова до ул. Муравьева
90	Территория по ул. Куликовская между домами 1а, 2, 19, и детским садом № 143
91	улицы Терешковой, Профсоюзная, 36
92	Теплые озера, ул. Энергетиков, 3А
93	Территория вдоль ул. Пляжная, п. Горького, до ООТ «Аврора»
94	Территория по адресу ул. Розы Люксембург, 217, 217а
95	Территория по адресу ул. Розы Люксембург, 227, 229
96	Бульвар Постышева
97	Территория, расположенная рядом с МБОУ г. Иркутска СОШ № 29
98	Сквер на пересечении ул. Сурикова ул. Чудотворская
99	Сквер в районе мкр-н. Топкинский, 25
100	Лисихинский парк, в т.ч. мемориальная зона (1 этап)

101	Курсантский сквер по ул. Советская, 176 корп. 193 (1 этап)
102	Центральная площадь Академгородка (в районе дома ул. Лермонтова, 311)
103	Сквер на пересечении ул. Сибирских Партизан, ул. Жукова, ул. Шпачека
104	Пешеходная зона (лестница) от ул. Розы Люксембург до сквера «Россия»
105.	Студенческий сквер по улице Игошина

РОССИЙСКАЯ ФЕДЕРАЦИЯ

АДМИНИСТРАЦИЯ ГОРОДА ИРКУТСКА

ПОСТАНОВЛЕНИЕ

от 18.02.2019

№ 031-06-97/9

О тарифе на транспортировку воды для общества с ограниченной ответственностью «Сетевая компания — Вода»

Руководствуясь статьей 19 Федерального закона «Об общих принципах организации местного самоуправления в Российской Федерации», Федеральным законом «О водоснабжении и водоотведении», постановлением Правительства Российской Федерации от 13 мая 2013 года № 406 «О государственном регулировании тарифов в сфере водоснабжения и водоотведения», приказом ФСТ России от 27 декабря 2013 года № 1746-э «Об утверждении Методических указаний по расчету регулируемых тарифов в сфере водоснабжения и водоотведения», Законом Иркутской области «О наделении органов местного самоуправления отдельными областными государственными полномочиями в сфере водоснабжения и водоотведения», статьями 37, 38, 42 Устава города Иркутска, администрация города Иркутска

ПОСТАНОВЛЯЕТ:

1. Установить тариф на транспортировку воды для общества с ограниченной ответственностью «Сетевая компания — Вода» на 2019 год в размере 1,48 руб./м³ без НДС.
2. Управлению по информационной политике, связям со средствами массовой информации и общественной ответственностью администрации города Иркутска опубликовать настоящее Постановление в газете «Иркутск официальный» и разместить на WEB — портале органов местного самоуправления города Иркутска в информационно-телекоммуникационной сети «Интернет» не позднее 7 рабочих дней с момента подписания настоящего Постановления.
3. Контроль за исполнением настоящего Постановления возложить на заместителя мэра — председателя комитета по бюджетной политике и финансам администрации города Иркутска.

Мэр города Иркутска

Д.В. Бердников

РОССИЙСКАЯ ФЕДЕРАЦИЯ

АДМИНИСТРАЦИЯ ГОРОДА ИРКУТСКА

РАСПОЯЖЕНИЕ

от 04.02.2019

№ 031-10-49/9

О внесении изменений в распоряжение администрации города Иркутска от 2 марта 2015 года № 031-10-123/5 «Об утверждении перечня информационных систем персональных данных в администрации города Иркутска и перечня персональных данных, обрабатываемых в информационных системах персональных данных в администрации города Иркутска»

В целях приведения в соответствии со статьей 4 Федерального закона «О государственном пенсионном обеспечении в Российской Федерации», статьей 7 Федерального закона «О страховых пенсиях», с Федеральным законом «О внесении изменений в отдельные законодательные акты Российской Федерации по вопросам назначения и выплаты пенсий», руководствуясь статьей 16 Федерального закона «Об общих принципах организации местного самоуправления в Российской Федерации», статьями 37, 38, 42 Устава города Иркутска:

1. Внести в распоряжение администрации города Иркутска от 2 марта 2015 года № 031-10-123/5 «Об утверждении перечня информационных систем персональных данных в администрации города Иркутска и перечня персональных данных, обрабатываемых в информационных системах персональных данных в администрации города Иркутска» с последними изменениями, внесенными распоряжением администрации города Иркутска от 31 мая 2018 года № 031-10-153/8, следующие изменения:
- 1) в пункте 3 Приложения № 1:
— слова «получателей пенсий» заменить словом «граждан»;
— слова «получателям пенсий» заменить словом «гражданам»;
- 2) в Приложении № 2:
а) в пункте 3 слова «получателей пенсий» заменить словом «граждан»;
б) в пункте 3.1 слова «получателях пенсий» заменить словом «гражданах».
2. Отделу делопроизводства и архива департамента муниципальной службы, кадров и делопроизводства аппарата администрации города Иркутска внести в оригинал распоряжения администрации города Иркутска от 2 марта 2015 года № 031-10-123/5 информационную справку о внесенных настоящим Распоряжением изменениях.
3. Управлению по информационной политике, связям со средствами массовой информации и общественной ответственностью администрации города Иркутска опубликовать и разместить на официальном сайте органов местного самоуправления города Иркутска в информационно-телекоммуникационной сети «Интернет» настоящее Распоряжение.
4. Контроль за исполнением настоящего Распоряжения возложить на заместителя мэра — руководителя аппарата администрации города Иркутска.

Мэр города Иркутска

Д.В. Бердников

ЗАКЛЮЧЕНИЕ

О РЕЗУЛЬТАТАХ ПУБЛИЧНЫХ СЛУШАНИЙ ПО ПРОЕКТУ РЕШЕНИЯ О ПРЕДОСТАВЛЕНИИ РАЗРЕШЕНИЯ НА ОТКЛОНЕНИЕ ОТ ПРЕДЕЛЬНЫХ ПАРАМЕТРОВ РАЗРЕШЕННОГО СТРОИТЕЛЬСТВА, РЕКОНСТРУКЦИИ ОБЪЕКТОВ КАПИТАЛЬНОГО СТРОИТЕЛЬСТВА, УСТАНОВЛЕННЫХ В ГРАДОСТРОИТЕЛЬНОМ РЕГЛАМЕНТЕ С ОСНОВНЫМ ВИДОМ РАЗРЕШЕННОГО ИСПОЛЬЗОВАНИЯ ЗЕМЕЛЬНОГО УЧАСТКА — «ДЛЯ ИНДИВИДУАЛЬНОГО ЖИЛИЩНОГО СТРОИТЕЛЬСТВА», В ЧАСТИ УМЕНЬШЕНИЯ МИНИМАЛЬНОГО ОТСТУПА ОТ ГРАНИЦ СМЕЖНОГО ЗЕМЕЛЬНОГО УЧАСТКА ДО ОСНОВНОГО СТРОЕНИЯ ДО 1 М, В ОТНОШЕНИИ ЗЕМЕЛЬНОГО УЧАСТКА С КАДАСТРОВЫМ НОМЕРОМ 38:36:000033:37424, ПЛОЩАДЬЮ 473 КВ. М, РАСПОЛОЖЕННОГО ПО АДРЕСУ: РОССИЙСКАЯ ФЕДЕРАЦИЯ, ИРКУТСКАЯ ОБЛАСТЬ, ГОРОД ИРКУТСК, УЛИЦА ГРИБОЕДОВА, 80

19 февраля 2019 г.

12 февраля 2019 г. в 17.00 часов по адресу: г. Иркутск, ул. Грибоедова, 80, были проведены публичные слушания по проекту решения о предоставлении разрешения на отклонение от предельных параметров разрешенного строительства, реконструкции объектов капитального строительства, установленных в градостроительном регламенте с основным видом разрешенного использования земельного участка — «Для индивидуального жилищного строительства», в части уменьшения минимального отступа от границ смежного земельного участка до основного строения до 1 м, в отношении земельного участка с кадастровым номером 38:36:000033:37424, площадью 473 кв. м, расположенного по адресу: Российская Федерация, Иркутская область, город Иркутск, улица Грибоедова, 80 (далее — проект).

Количество участников публичных слушаний, принявших участие в рассмотрении проекта: 1 участник, зарегистрированный в установленном законодательством порядке.

Заключение о результатах публичных слушаний по проекту подготовлено на основании протокола публичных слушаний по проекту от 12 февраля 2019 г.

Публичные слушания были проведены в соответствии со ст. 40 Градостроительного кодекса РФ, Федеральным Законом РФ от 06.10.2003 г. № 131—ФЗ «Об общих принципах организации местного самоуправления в Российской Федерации», Положением об отдельных вопросах организации и проведения общественных обсуждений, публичных слушаний в области градостроительной деятельности в городе Иркутске, утвержденным решением Думы города Иркутска от 28.06.2018 г. № 006-20-480750/8.

Оповещение о начале публичных слушаний и распоряжение заместителя мэра — председателя комитета по градостроительной политике администрации города Иркутска от 17.01.2019 г. № 944-02-20/9 «О назначении публичных слушаний по проекту решения о предоставлении разрешения на отклонение от предельных параметров разрешенного строительства, реконструкции объектов капитального строи-

тельства» опубликованы в газете «Иркутск официальный» от 22 января 2019 года № 2 (799) и размещены в информационно-телекоммуникационной сети «Интернет» на WEB-портале органов местного самоуправления города Иркутска (www.admirk.ru).

Проект решения о предоставлении разрешения на отклонение от предельных параметров разрешенного строительства, реконструкции объектов капитального строительства, установленных в градостроительном регламенте с основным видом разрешенного использования земельного участка — «Для индивидуального жилищного строительства», в части уменьшения минимального отступа от границ смежного земельного участка до основного строения до 1 м, в отношении земельного участка с кадастровым номером 38:36:000033:37424, площадью 473 кв. м, расположенного по адресу: Российская Федерация, Иркутская область, город Иркутск, улица Грибоедова, 80, и информационные материалы к нему, опубликованы в газете «Иркутск официальный» от 29 января 2019 года № 3 (800) и размещены в информационно-телекоммуникационной сети «Интернет» на WEB-портале органов местного самоуправления города Иркутска (www.admirk.ru).

При проведении публичных слушаний выступил Николаев П.Б. — правообладатель земельного участка о том, что предоставление разрешения на отклонение от предельных параметров разрешенного строительства, реконструкции объектов капитального строительства, установленных в градостроительном регламенте с основным видом разрешенного использования земельного участка — «Для индивидуального жилищного строительства», в части уменьшения минимального отступа от границ смежного земельного участка до основного строения до 1 м, в отношении земельного участка с кадастровым номером 38:36:000033:37424, площадью 473 кв. м, расположенного по адресу: Российская Федерация, Иркутская область, город Иркутск, улица Грибоедова, 80, не нарушает прав и законных интересов правообладателей земельных участков, имеющих общую границу с указанным земельным участком.

Предложения и замечания граждан, являющихся участниками публичных слушаний и постоянно проживающих на территории, в пределах которой проводятся публичные слушания: не поступали.

Предложения иных участников публичных слушаний: не поступали.

Замечания иных участников публичных слушаний:

1) От филиала ОАО «ИЭСК» «Южные электрические сети» поступили в письменной форме следующие замечания: По результатам рассмотрения материалов публичных слушаний выявлено, что в границах земельного участка с кадастровым номером 38:36:000033:37424 расположены официально оформленные и отображенные в публичной кадастровой карте охранные зоны объектов филиала ОАО «ИЭСК» «Южные электрические сети», в частности: «Комплекс электрических сетей 0,4 кВ ПС «Студенческая».

В соответствии с требованиями постановления Правительства Российской Федерации от 24.02.2009 г. № 160 «О порядке установления охранных зон объектов электросетевого хозяйства и особых условий использования земельных участков, расположенных в границах таких зон» хозяйственная деятельность в охранных зонах ограничивается, в связи, с чем необходимо предоставить на согласование план застройки земельного участка.

В случае необходимости требуется получить в филиале ОАО «ИЭСК» «Южные электрические сети» технические условия на вынос объектов электросетевого хозяйства.

Рекомендации комиссии по подготовке правил землепользования и застройки:

Указанные замечания являются целесообразными. При строительстве объекта капитального строительства, в силу действующего законодательства, необходимо учитывать расположение объектов электросетевого хозяйства.

Выводы: В ходе проведения публичных слушаний не поступили предложения, поступили замечания по проекту решения о предоставлении разрешения на отклонение от предельных параметров разрешенного строительства, реконструкции объектов капитального строительства, установленных в градостроительном регламенте с основным видом разрешенного использования земельного участка — «Для индивидуального жилищного строительства», в части уменьшения минимального отступа от границ смежного земельного участка до основного строения до 1 м, в отношении земельного участка с кадастровым номером 38:36:000033:37424, площадью 473 кв. м, расположенного по адресу: Российская Федерация, Иркутская область, город Иркутск, улица Грибоедова, 80.

Председатель комиссии по подготовке правил землепользования и застройки

А.Х. Ким

Секретарь комиссии О.В. Макарова

ЗАКЛЮЧЕНИЕ

О РЕЗУЛЬТАТАХ ПУБЛИЧНЫХ СЛУШАНИЙ ПО ПРОЕКТУ РЕШЕНИЯ О ПРЕДОСТАВЛЕНИИ РАЗРЕШЕНИЯ НА ОТКЛОНЕНИЕ ОТ ПРЕДЕЛЬНЫХ ПАРАМЕТРОВ РАЗРЕШЕННОГО СТРОИТЕЛЬСТВА, РЕКОНСТРУКЦИИ ОБЪЕКТОВ КАПИТАЛЬНОГО СТРОИТЕЛЬСТВА, УСТАНОВЛЕННЫХ В ГРАДОСТРОИТЕЛЬНОМ РЕГЛАМЕНТЕ С УСЛОВНО РАЗРЕШЕННЫМ ВИДОМ ИСПОЛЬЗОВАНИЯ ЗЕМЕЛЬНОГО УЧАСТКА — «ПРЕДПРИНИМАТЕЛЬСТВО», В ЧАСТИ УМЕНЬШЕНИЯ НОРМАТИВА — КОЛИЧЕСТВО МАШИНО-МЕСТ ДО 11, В ОТНОШЕНИИ ЗЕМЕЛЬНОГО УЧАСТКА С КАДАСТРОВЫМ НОМЕРОМ 38:36:000021:320, ПЛОЩАДЬЮ 1271 КВ. М, РАСПОЛОЖЕННОГО ПО АДРЕСУ: ИРКУТСКАЯ ОБЛ., В ОКТЯБРЬСКОМ РАЙОНЕ Г. ИРКУТСКА ПО УЛ. ПИСКУНОВА, 100

19 февраля 2019 г.

13 февраля 2019 г. в 17.00 часов по адресу: г. Иркутск, ул. Пискунова, 100, были проведены публичные слушания по проекту решения о предоставлении разрешения на отклонение от предельных параметров разрешенного строительства, реконструкции объектов капитального строительства, установленных в градостроительном регламенте с условно разрешенным видом использования земельного участка — «Предпринимательство», в части уменьшения норматива — количество машино-мест до 11, в отношении земельного участка с кадастровым номером 38:36:000021:320, площадью 1271 кв. м, расположенного по адресу: Иркутская обл., в Октябрьском районе г. Иркутска по ул. Пискунова, 100 (далее — проект).

Количество участников публичных слушаний, принявших участие в рассмотрении проекта: 1 участник, зарегистрированный в установленном законодательством порядке.

Заключение о результатах публичных слушаний по проекту подготовлено на основании протокола публичных слушаний по проекту от 13 февраля 2019 г.

Публичные слушания были проведены в соответствии со ст. 40 Градостроительного кодекса РФ, Федеральным Законом РФ от 06.10.2003 г. № 131—ФЗ «Об общих принципах организации местного самоуправления в Российской Федерации», Положением об отдельных вопросах организации и проведения общественных обсуждений, публичных слушаний в области градостроительной деятельности в городе Иркутске, утвержденным решением Думы города Иркутска от 28.06.2018 г. № 006-20-480750/8.

Оповещение о начале публичных слушаний и распоряжение заместителя мэра — председателя комитета по градостроительной политике администрации города Иркутска от 17.01.2019 г. № 944-02-21/9 «О назначении публичных слушаний по проекту решения о предоставлении разрешения на отклонение от предельных параметров разрешенного строительства, реконструкции объектов капитального строительства» опубликованы в газете «Иркутск официальный» от 22 января 2019 года № 2 (799) и размещены в информационно-телекоммуникационной сети «Интернет» на WEB-портале органов местного самоуправления города Иркутска (www.admirk.ru).

Проект решения о предоставлении разрешения на отклонение от предельных параметров разрешенного строительства, реконструкции объектов капитального строительства, установленных в градостроительном регламенте с условно разрешенным видом использования земельного участка — «Предпринимательство», в части уменьшения норматива — количество машино-мест до 11, в отношении земельного участка с кадастровым номером 38:36:000021:320, площадью 1271 кв. м, расположенного по адресу: Иркутская обл., в Октябрьском районе г. Иркутска по ул. Пискунова, 100, и информационные материалы к нему, опубликованы в газете «Иркутск официальный» от 29 января 2019 года № 3 (800) и размещены в информационно-телекоммуникационной сети «Интернет» на WEB-портале органов местного самоуправления города Иркутска (www.admirk.ru).

При проведении публичных слушаний выступил Кондратьев А.Ю. — представитель правообладателя земельного участка о том, что предоставление разрешения на отклонение от предельных параметров разрешенного строительства, реконструкции объектов капитального строительства, установленных в градостроительном регламенте с условно разрешенным видом использования земельного участка — «Предпринимательство», в части уменьшения норматива — количество машино-мест до 11, в отношении земельного участка с кадастровым номером 38:36:000021:320, площадью 1271 кв. м, расположенного по адресу: Иркутская обл., в Октябрьском районе г. Иркутска по ул. Пискунова, 100, не нарушает прав и законных интересов правообладателей земельных участков, имеющих общую границу с указанным земельным участком.

Предложения и замечания граждан, являющихся участниками публичных слушаний и постоянно проживающих на территории, в пределах которой проводятся публичные слушания: не поступали.

Предложения иных участников публичных слушаний: не поступали.

Замечания иных участников публичных слушаний:

1) От филиала ОАО «ИЭСК» «Южные электрические сети» поступили в письменной форме следующие замечания: По результатам рассмотрения материалов публичных слушаний выявлено, что в грани-



цах земельного участка с кадастровым номером 38:36:000021:320 расположены официально оформлен- ные и отображенные в публичной кадастровой карте охранные зоны объектов филиала ОАО «ИЭСК» «Южные электрические сети», в частности: «Комплекс электрических сетей 0,4 кВ ПС «Партизанская», «КЛ 0,4 кВ от ТП-1138 до ул. 5 Советская 100».

В соответствии с требованиями постановления Правительства Российской Федерации от 24.02.2009 г. № 160 «О порядке установления охранных зон объектов электросетевого хозяйства и особых условий использования земельных участков, расположенных в границах таких зон» хозяйственная деятельность в охранных зонах ограничивается, в связи, с чем необходимо предоставить на согласование план за- стройки земельного участка.

В случае необходимости требуется получить в филиале ОАО «ИЭСК» «Южные электрические сети» технические условия на вынос объектов электросетевого хозяйства.

Рекомендации комиссии по подготовке правил землепользования и застройки:

Указанные замечания являются целесообразными. При строительстве объекта капитального строи- тельства, в силу действующего законодательства, необходимо учитывать расположение объектов элек- тросетевого хозяйства.

Выводы: В ходе проведения публичных слушаний не поступили предложения, поступили замечания по проекту решения о предоставлении разрешения на отклонение от предельных параметров разрешен- ного строительства, реконструкции объектов капитального строительства, установленных в градостро- ительном регламенте с условно разрешенным видом использования земельного участка — «Предприни- мательство», в части уменьшения норматива — количество машино-мест до 11, в отношении земельного участка с кадастровым номером 38:36:000021:320, площадью 1271 кв. м, расположенного по адресу: Ир- кутская обл., в Октябрьском районе г. Иркутска по ул. Пискунова, 100.

Председатель комиссии по подготовке правил землепользования и застройки

А.Х. Ким

Секретарь комиссии О.В. Макарова

ЗАКЛЮЧЕНИЕ О РЕЗУЛЬТАТАХ ПУБЛИЧНЫХ СЛУШАНИЙ ПО ПРОЕКТУ ВНЕСЕНИЯ ИЗМЕНЕНИЙ В ПРОЕКТ ПЛАНИРОВКИ ТЕРРИТОРИИ ПЛАНИРОВОЧНОГО ЭЛЕМЕНТА О-03-01

18 февраля 2019 г.

Основания для проведения публичных слушаний: ст. 46 Градостроительного кодекса Российской Фе- дерации, ст. ст. 37, 38, 42 Устава города Иркутска, Положение об отдельных вопросах организации и про- ведения общественных обсуждений, публичных слушаний в области градостроительной деятельности в городе Иркутске, утвержденное решением Думы города Иркутска от 28.06.2018 г. № 006-20-480750/8, распоряжение заместителя мэра — председателя комитета по градостроительной политике администра- ции города Иркутска от 21.12.2018 г. № 944-02-553/8 «О назначении публичных слушаний по проекту внесения изменений в проект планировки территории планировочного элемента О-03-01».

Заключение о результатах публичных слушаний по проекту внесения изменений в проект планиров- ки территории планировочного элемента О-03-01 (далее — проект) подготовлено на основании прото- кола публичных слушаний по проекту от 28 января 2019 г.

Общие сведения о проекте внесения изменений в проект планировки территории планировочного элемента О-03-01:

- срок разработки 2018 г.;
- разработчик ООО «ГМ «Линия».

Собрание участников публичных слушаний прошло: 25.01.2019 г. с 16.15 до 17.00 часов, по адресу: г. Иркутск, ул. Ленина, 14 б (актовый зал).

Участники публичных слушаний, прошедшие идентификацию в порядке, установленном статьей 51 Градостроительного кодекса РФ присутствовали в количестве 3 человек.

Представитель ООО «ГМ «Линия» Хотулев Руслан Анатольевич представил доклад, сопровождае- мый демонстрацией графических материалов.

Предложения и замечания участников публичных слушаний:

1. Предложения и замечания граждан, являющихся участниками публичных слушаний и постоянно проживающих на территории, в пределах которой проводятся публичные слушания, не поступали.

2. Предложения и замечания иных участников публичных слушаний, не поступали

Выводы: В ходе проведения публичных слушаний не поступили предложения и замечания по проек- ту внесения изменений в проект планировки территории планировочного элемента О-03-01.

Председатель комитета по градостроительной политике

администрации города Иркутска

А.Х. Ким

Секретарь публичных слушаний А.В. Рагузская

ЗАКЛЮЧЕНИЕ О РЕЗУЛЬТАТАХ ПУБЛИЧНЫХ СЛУШАНИЙ ПО ПРОЕКТУ РЕШЕНИЯ О ПРЕДОСТАВЛЕНИИ РАЗРЕШЕНИЯ НА УСЛОВНО РАЗРЕШЕННЫЙ ВИД ИСПОЛЬЗОВАНИЯ: «ПРЕДПРИНИМАТЕЛЬСТВО» В ОТНОШЕНИИ ЗЕМЕЛЬНОГО УЧАСТКА С КАДАСТРОВЫМ НОМЕРОМ 38:36:000005:520, ПЛОЩАДЬЮ 1353 КВ. М, РАСПОЛОЖЕННОГО ПО АДРЕСУ: ИРКУТСКАЯ ОБЛ., В ЛЕНИНСКОМ РАЙОНЕ Г. ИРКУТСКА ПО УЛ. РОЗЫ ЛЮКСЕМБУРГ, 94; «ОБЪЕКТЫ ТОРГОВОГО НАЗНАЧЕНИЯ, РЕАЛИЗУЮЩИЕ ТОВАРЫ РОЗНИЦЕЙ» В ОТНОШЕНИИ ОБЪЕКТА КАПИТАЛЬНОГО СТРОИТЕЛЬСТВА С КАДАСТРОВЫМ НОМЕРОМ 38:36:000005:6041, ПЛОЩАДЬЮ 56,7 КВ. М, РАСПОЛОЖЕННОГО ПО АДРЕСУ: ИРКУТСКАЯ ОБЛАСТЬ, Г. ИРКУТСК, УЛ. РОЗЫ ЛЮКСЕМБУРГ, Д. 94.

19 февраля 2019 г.

13 февраля 2019 г. в 11.00 часов на земельном участке, расположенном по адресу: г. Иркутск, ул. Розы Люксембург, 94, были проведены публичные слушания по проекту решения о предоставлении разре- шения на условно разрешенный вид использования: «Предпринимательство» в отношении земельного участка с кадастровым номером 38:36:000005:520, площадью 1353 кв. м, расположенного по адресу: Ир- кутская обл., в Ленинском районе г. Иркутска по ул. Розы Люксембург, 94; «Объекты торгового назначе- ния, реализующие товары розницей» в отношении объекта капитального строительства с кадастровым номером 38:36:000005:6041, площадью 56,7 кв. м, расположенного по адресу: Иркутская область, г. Ир- кутск, ул. Розы Люксембург, д. 94 (далее — проект).

Количество участников публичных слушаний, принявших участие в рассмотрении проекта: 2 участ- ника, зарегистрированные в установленном законодательством порядке.

Заключение о результатах публичных слушаний по проекту было подготовлено на основании прото- кола публичных слушаний по проекту от 13 февраля 2019 г.

Публичные слушания были проведены в соответствии со ст. 39 Градостроительного кодекса РФ, Фе- деральным законом РФ от 06.10.2003 г. № 131-ФЗ «Об общих принципах организации местного самоу- правления в Российской Федерации», Положением об отдельных вопросах организации и проведения общественных обсуждений, публичных слушаний в области градостроительной деятельности в городе Иркутске, утвержденным решением Думы города Иркутска от 28.06.2018 г. № 006-20-480750/8.

Оповещение о начале проведения публичных слушаний, распоряжение заместителя мэра — пред- седателя комитета по градостроительной политике администрации города Иркутска от 17.01.2019 г. № 944-02-22/9 «О назначении публичных слушаний по проекту решения о предоставлении разрешения на условно разрешенный вид использования земельного участка, объекта капитального строительства» опубликованы в газете «Иркутск официальный» от 22 января 2019 года № 2 (799), и размещены в инфор- мационно-телекоммуникационной сети «Интернет» на WEB-портале органов местного самоуправления города Иркутска (www.admirk.ru). Проект решения о предоставлении разрешения на условно разрешен- ный вид использования: «Предпринимательство» в отношении земельного участка с кадастровым но- мером 38:36:000005:520, площадью 1353 кв. м, расположенного по адресу: Иркутская обл., в Ленинском районе г. Иркутска по ул. Розы Люксембург, 94; «Объекты торгового назначения, реализующие товары розницей» в отношении объекта капитального строительства с кадастровым номером 38:36:000005:6041, площадью 56,7 кв. м, расположенного по адресу: Иркутская область, г. Иркутск, ул. Розы Люксембург, д. 94. и информационные материалы к нему опубликованы в газете «Иркутск официальный» от 29 ян- варя 2019 года № 3 (800) и размещены в информационно-телекоммуникационной сети «Интернет» на WEB-портале органов местного самоуправления города Иркутска (www.admirk.ru).

При проведении публичных слушаний выступила: Иванишина Н.Н. — представитель правообла- дателя земельного участка и объекта капитального строительства том, что предоставление разрешения на условно разрешенный вид использования: «Предпринимательство» в отношении земельного участка с кадастровым номером 38:36:000005:520, площадью 1353 кв. м, расположенного по адресу: Иркутская обл., в Ленинском районе г. Иркутска по ул. Розы Люксембург, 94; «Объекты торгового назначения, реал- изующие товары розницей» в отношении объекта капитального строительства с кадастровым номером 38:36:000005:6041, площадью 56,7 кв. м, расположенного по адресу: Иркутская область, г. Иркутск, ул.

Розы Люксембург, д. 94 не нарушает прав и законных интересов правообладателей земельных участков, имеющих общую границу с указанным земельным участком.

Предложения и замечания граждан, являющихся участниками публичных слушаний и постоянно проживающих на территории, в пределах которой проводятся публичные слушания, не поступили.

Предложения и замечания иных участников публичных слушаний:

1. Комитет по управлению Ленинским округом администрации города Иркутска (далее — Комитет):

Комитет считает возможным решить вопрос о предоставлении разрешения на условно разрешенный вид «Предпринимательство» в отношении земельного участка с кадастровым номером 38:36:000005:520, площадью 1353 кв. м, расположенного по адресу: Иркутская обл., в Ленинском районе г. Иркутска по ул. Розы Люксембург, 94, «Объекты торгового назначения, реализующие товары розницей» в отношении объекта капитального строительства с кадастровым номером 38:36:000005:6041, площадью 56,7 кв. м, расположенного по адресу: Иркутская область, г. Иркутск, ул. Розы Люксембург, д. 94, по заявлению Свахчяна Г.Х. с предъявлением к нему для дальнейшей эксплуатации земельного участка следующих санитарно-экологических требований:

— содержания отведенной территории и прилегающей территории в надлежащем санитарном со- стоянии в соответствии с Правилами благоустройства территории города Иркутска, утвержденными решением Думы города Иркутска от 25.12.2008 № 004-20-560950/8;

— заключать договоры на вывоз твердых коммунальных отходов со специализированной организа- цией;

— во время строительства объектов на земельном участке заключить договор со специализирован- ной организацией на вывоз коммунальных, крупногабаритных и строительных отходов;

— не допускать поджогов мусора;

— предусмотреть обустройство водонепроницаемого выгребка в соответствии с СанПин 42-128— 4690-88 «Санитарные правила содержания территории населенных мест»;

— получить технические условия на отвод талых и ливневых вод с хозяйственных построек и земель- ного участка;

— предусмотреть обустройство подъездных путей к участку для большегрузной техники и для по- сетителей;

— предусмотреть обустройство парковочных мест для посетителей.

А также не допускать эксплуатировать данный земельный участок под производство.

Рекомендации комиссии по подготовке правил землепользования и застройки:

Указанные предложения и замечания являются целесообразными. Данные аспекты предусматри- ваются на стадии архитектурно-строительного проектирования и дальнейшей выдачи разрешительной документации.

Выводы: В ходе проведения публичных слушаний поступили предложения и замечания по проекту решения о предоставлении разрешения на условно разрешенный вид использования: «Предприни- мательство» в отношении земельного участка с кадастровым номером 38:36:000005:520, площадью 1353 кв. м, расположенного по адресу: Иркутская обл., в Ленинском районе г. Иркутска по ул. Розы Люксембург, 94; «Объекты торгового назначения, реализующие товары розницей» в отношении объекта капиталь- ного строительства с кадастровым номером 38:36:000005:6041, площадью 56,7 кв. м, расположенного по адресу: Иркутская область, г. Иркутск, ул. Розы Люксембург, д. 94.

Председатель комиссии по подготовке правил землепользования и застройки

А.Х. Ким

Секретарь комиссии О.В. Макарова

МОТИВИРОВАННЫЙ ОТКАЗ ОТ 14.02.2019 Г. № 945-70-508/9

В соответствии со ст. 39 Градостроительного кодекса Российской Федерации, ст. 16 Федерального закона «Об общих принципах организации местного самоуправления в Российской Федерации», ст. ст. 10, 11, 15, 37, 44, 45 Устава города Иркутска, Порядком предоставления разрешения на условно разре- шенный вид использования земельных участков и (или) объектов капитального строительства на терри- тории города Иркутска, утвержденным постановлением администрации города Иркутска от 26.06.2013 г. № 031-06-1489/13, постановлением мэра города Иркутска от 15.08.2005 г. № 031-06-1401/5 «О комиссии по подготовке правил землепользования и застройки», комитет по градостроительной политике адми- нистрации города Иркутска сообщает следующее.

Учитывая рекомендации комиссии по подготовке правил землепользования и застройки от 08.02.2019 г., Комитет отказывает Исмаилову Исмаилу Алиш Оглы, Исмаилову Махиру Алиш Оглы, Исмаилову Азер Алиш Оглы, Исмаилову Роману Михмановичу в предоставлении разрешения на условно разрешен- ный вид использования «Предпринимательство» в отношении земельного участка с кадастровым номе- ром 38:36:000018:4568, площадью 674 кв. м, расположенного по адресу: Иркутская область, г. Иркутск, Куйбышевский район, по ул. Напольная, 27, и «Многофункциональные объекты» в отношении объекта капитального строительства с кадастровым номером 38:36:000018:9547, площадью 740,1 кв. м, распо- ложенного по адресу: Иркутская область, г. Иркутск, ул. Напольная, д. 27, на основании п. 15.2 Порядка предоставления разрешения на условно разрешенный вид использования земельных участков и (или) объектов капитального строительства на территории города Иркутска, утвержденного постановлением администрации города Иркутска от 26.06.2013 г. № 031-06-1489/13, а именно: нарушение требований земельного и градостроительного законодательства, нормативных правовых актов, градостроительных нормативов, положений утвержденных градостроительных регламентов.

В соответствии с постановлением администрации города Иркутска от 05.07.2012 г. № 031-06-1465/12 «Об утверждении проекта планировки предместья Марата, предместья Радищева, предместья Рабочее, микрорайона Зеленый, поселка Искра, поселка Падь Топка» часть земельного участка с кадастровым но- мером 38:36:000018:4568 расположена на территории общего пользования — в границах красных линий.

В силу ст. 36 Градостроительного кодекса Российской Федерации действие градостроительного ре- гламента на земельный участок, расположенный в границах территорий общего пользования, не рас- пространяется.

Также земельный участок частично расположен в охранный зоне объектов электросетевого хозяй- ства.

В настоящее время использование земельного участка с кадастровым номером 38:36:000018:4568 осу- ществляется с нарушением требований Земельного кодекса Российской Федерации, в частности, участок используется не по целевому назначению — на земельном участке размещаются автомобильная мойка, магазин.

МОТИВИРОВАННЫЙ ОТКАЗ ОТ 14.02.2019 Г. № 945-70-509/9

В соответствии со ст. 39 Градостроительного кодекса Российской Федерации, ст. 16 Федерального закона «Об общих принципах организации местного самоуправления в Российской Федерации», ст. ст. 10, 11, 15, 37, 44, 45 Устава города Иркутска, Порядком предоставления разрешения на условно разре- шенный вид использования земельных участков и (или) объектов капитального строительства на терри- тории города Иркутска, утвержденным постановлением администрации города Иркутска от 26.06.2013 г. № 031-06-1489/13, постановлением мэра города Иркутска от 15.08.2005 г. № 031-06-1401/5 «О комиссии по подготовке правил землепользования и застройки», комитет по градостроительной политике адми- нистрации города Иркутска сообщает следующее.

Учитывая рекомендации комиссии по подготовке правил землепользования и застройки от 08.02.2019 г., Комитет отказывает Добровольскому Ивану Александровичу в предоставлении разрешения на услов- но разрешенный вид использования «Объекты придорожного сервиса» в отношении земельного участка с кадастровым номером 38:36:000028:103, площадью 1354 кв. м, расположенного по адресу: Иркутская обл., в Свердловском районе г. Иркутска по ул. Старо-Кузьмихинская, 79-б, на основании п. 15.2 Порядка предоставления разрешения на условно разрешенный вид использования земельных участков и (или) объектов капитального строительства на территории города Иркутска, утвержденного постановлением администрации города Иркутска от 26.06.2013 г. № 031-06-1489/13, а именно: нарушение требований земельного и градостроительного законодательства, нормативных правовых актов, градостроительных нормативов, положений утвержденных градостроительных регламентов.

В соответствии с проектом зон охраны, утвержденным постановлением Администрации Иркутской обла- сти от 12.09.2008 г. № 254-па «Об утверждении границ зон охраны объектов культурного наследия (памятников истории и культуры) народов Российской Федерации, расположенных на территории города Иркутска, режи- мов использования земель и градостроительных регламентов в границах данных зон», в отношении земельного участка с кадастровым номером 38:36:000028:103 предусмотрена: зона регулирования застройки и хозяйствен- ной деятельности, которая запрещает все виды земляных, строительных работ и хозяйственную деятельность.

Также земельный участок расположен в границах территории объекта культурного (археологическо- го) наследия федерального значения — стоянки «Кузьмиха 1», утвержденных приказом службы по охра- не объектов культурного наследия Иркутской области от 08.12.2015 г. № 49-спр «Об утверждении границ территории объекта культурного (археологического) наследия».

Земельный участок частично расположен в границах охранных зон объектов электросетевого хозяй- ства.



В соответствии с требованиями СанПиН 2.2.1/2.1.1.1200-03 «Санитарно-защитные зоны и санитарная классификация предприятий, сооружений и иных объектов» от объектов придорожного сервиса устанавливается санитарно-защитная зона. В санитарно-защитной зоне не допускается размещать: жилую застройку, включая отдельные жилые дома, ландшафтно-рекреационные зоны, зоны отдыха, территории курортов, санаториев и домов отдыха, территорий садоводческих товариществ и коттеджной застройки, коллективных или индивидуальных дачных и садово-огородных участков, а также других территорий с нормируемыми показателями качества среды обитания; спортивные сооружения, детские площадки, образовательные и детские учреждения, лечебно-профилактические и оздоровительные учреждения общего пользования.

С земельным участком с кадастровым номером 38:36:000028:103 смежно расположены земельные участки с видом разрешенного использования «Для индивидуальной жилой застройки».

МОТИВИРОВАННЫЙ ОТКАЗ ОТ 11.02.2019 Г. № 945-70-446/9 ПО ЗАЯВЛЕНИЮ БЕЛОУСА АЛЕКСАНДРА ИВАНОВИЧА

В соответствии со ст. 39 Градостроительного кодекса Российской Федерации, ст. 16 Федерального закона «Об общих принципах организации местного самоуправления в Российской Федерации», ст.ст. 10, 11, 15, 37, 44, 45 Устава города Иркутска, Порядком предоставления разрешения на условно разрешенный вид использования земельных участков и (или) объектов капитального строительства на территории города Иркутска, утвержденным постановлением администрации города Иркутска от 26.06.2013 г. № 031-06-1489/13, постановлением администрации города Иркутска от 28.06.2018 г. № 031-06-614/8 «О комиссии по подготовке правил землепользования и застройки», комитет по градостроительной политике администрации города Иркутска (далее — Комитет) сообщает следующее.

Учитывая рекомендации комиссии по подготовке правил землепользования и застройки от 08.02.2019 г., Комитет отказывает Белоусу Александру Ивановичу в предоставлении разрешения на условно разрешенный вид использования «Предпринимательство» в отношении земельного участка с кадастровым номером 38:36:000020:13478, площадью 1094 кв. м, расположенного по адресу: Иркутская область, г. Иркутск, Куйбышевский район, ул. Альпийская, 14-а, на основании п. 15.2 Порядка предоставления разрешения на условно разрешенный вид использования земельных участков и (или) объектов капитального строительства на территории города Иркутска, утвержденным постановлением администрации города Иркутска от 26.06.2013 г. № 031-06-1489/13, а именно: нарушение требований земельного и градостроительного законодательства, нормативных правовых актов, градостроительных нормативов, положений утвержденных градостроительных регламентов.

В настоящее время использование земельного участка с кадастровым номером 38:36:000020:13478 осуществляется с нарушением требований Земельного кодекса Российской Федерации, в частности, участок используется не по целевому назначению — под авторазборку.

МОТИВИРОВАННЫЙ ОТКАЗ ОТ 11.02.2019 Г. № 945-70-445/9 ПО ЗАЯВЛЕНИЮ БЕЛОУСА АЛЕКСАНДРА ИВАНОВИЧА

В соответствии со ст. 39 Градостроительного кодекса Российской Федерации, ст. 16 Федерального закона «Об общих принципах организации местного самоуправления в Российской Федерации», ст.ст. 10, 11, 15, 37, 44, 45 Устава города Иркутска, Порядком предоставления разрешения на условно разрешенный вид использования земельных участков и (или) объектов капитального строительства на территории города Иркутска, утвержденным постановлением администрации города Иркутска от 26.06.2013 г. № 031-06-1489/13, постановлением администрации города Иркутска от 28.06.2018 г. № 031-06-614/8 «О комиссии по подготовке правил землепользования и застройки», комитет по градостроительной политике администрации города Иркутска (далее — Комитет) сообщает следующее.

Учитывая рекомендации комиссии по подготовке правил землепользования и застройки от 08.02.2019 г., Комитет отказывает Белоусу Александру Ивановичу в предоставлении разрешения на условно разрешенный вид использования «Предпринимательство» в отношении земельного участка с кадастровым номером 38:36:000020:1470, площадью 838 кв. м, расположенного по адресу: Иркутская обл., в Куйбышевском районе г. Иркутска по ул. Култукская, 31, на основании п. 15.2 Порядка предоставления разрешения на условно разрешенный вид использования земельных участков и (или) объектов капитального строительства на территории города Иркутска, утвержденным постановлением администрации города Иркутска от 26.06.2013 г. № 031-06-1489/13, а именно: нарушение требований земельного и градостроительного законодательства, нормативных правовых актов, градостроительных нормативов, положений утвержденных градостроительных регламентов.

В соответствии с постановлением администрации города Иркутска от 05.07.2012 г. № 031-06-1465/12 «Об утверждении проекта планировки предместья Марата, предместья Радищева, предместья Рабочее, микрорайона Зеленый, поселка Искра, поселка Падь Топка» часть земельного участка с кадастровым номером 38:36:000020:1470 расположена на территории общего пользования — в границах красных линий.

В силу ст. 36 Градостроительного кодекса Российской Федерации действие градостроительного регламента на земельный участок, расположенный в границах территорий общего пользования, не распространяется.

Также земельный участок частично расположен: в охранный зоне объектов электросетевого хозяйства; на территории, предназначенной для размещения объектов местного значения — магистральная улица общегородского значения непрерывного движения, магистральная улица районного значения, линия скоростного трамвая.

В настоящее время использование земельного участка с кадастровым номером 38:36:000020:1470 осуществляется с нарушением требований Земельного кодекса Российской Федерации, в частности, участок используется не по целевому назначению — под авторазборку.

МОТИВИРОВАННЫЙ ОТКАЗ ОТ 11.02.2019 Г. № 945-70-447/9 ПО ЗАЯВЛЕНИЮ ЗВЕРЕВОЙ ЛЮБОВИ ВАСИЛЬЕВНЫ

В соответствии со ст. 39 Градостроительного кодекса Российской Федерации, ст. 16 Федерального закона «Об общих принципах организации местного самоуправления в Российской Федерации», ст.ст. 10, 11, 15, 37, 44, 45 Устава города Иркутска, Порядком предоставления разрешения на условно разрешенный вид использования земельных участков и (или) объектов капитального строительства на территории города Иркутска, утвержденным постановлением администрации города Иркутска от 26.06.2013 г. № 031-06-1489/13, постановлением администрации города Иркутска от 28.06.2018 г. № 031-06-614/8 «О комиссии по подготовке правил землепользования и застройки», комитет по градостроительной политике администрации города Иркутска (далее — Комитет) сообщает следующее.

Учитывая рекомендации комиссии по подготовке правил землепользования и застройки от 08.02.2019 г., Комитет отказывает Зверевой Любови Васильевне в предоставлении разрешения на условно разрешенный вид использования «Для индивидуального жилищного строительства» в отношении земельного участка с кадастровым номером 38:36:000033:38398, площадью 413 кв. м, расположенного по адресу: Российская Федерация, Иркутская область, г. Иркутск, ул. Автомобильная, на основании п. 15.2 Порядка предоставления разрешения на условно разрешенный вид использования земельных участков и (или) объектов капитального строительства на территории города Иркутска, утвержденным постановлением администрации города Иркутска от 26.06.2013 г. № 031-06-1489/13, а именно: нарушение требований земельного и градостроительного законодательства, нормативных правовых актов, градостроительных нормативов, положений утвержденных градостроительных регламентов.

В соответствии с требованиями ст. 11.9 Земельного кодекса Российской Федерации образование земельных участков не должно приводить к вклиниванию, вкрапливанию, изломанности границ, чересполосице, невозможности размещения объектов недвижимости и другим препятствующим рациональному использованию и охране земель недостаткам. В связи с отсутствием доступа к земельному участку отсутствует возможность размещения объектов недвижимости.

МОТИВИРОВАННЫЙ ОТКАЗ ОТ 11.02.2019 Г. № 945-70-451/9 ПО ЗАЯВЛЕНИЮ САДОХИНА ОЛЕГА ВАЛЕНТИНОВИЧА

В соответствии со статьей 40 Градостроительного кодекса Российской Федерации, статьей 16 Федерального закона «Об общих принципах организации местного самоуправления в Российской Федерации», ст.ст. 10, 11, 15, 37, 44, 45 Устава города Иркутска, Порядком предоставления разрешения на отклонение от предельных параметров разрешенного строительства, реконструкции объектов капитального строительства на территории города Иркутска, утвержденным постановлением администрации города Иркутска от 31.10.2013 г. № 031-06-2689/13, постановлением администрации города Иркутска от 28.06.2018 г. № 031-06-614/8 «О комиссии по подготовке правил землепользования и застройки», комитет по градостроительной политике администрации города Иркутска (далее — Комитет) сообщает следующее.

Учитывая рекомендации комиссии по подготовке правил землепользования и застройки от 08.02.2019 г., Комитет отказывает Садохину Олегу Валентиновичу в предоставлении разрешения на отклонение от предельных параметров разрешенного строительства, реконструкции объектов капитального строительства, уста-

новленных в градостроительном регламенте применительно к основному виду разрешенного использования земельного участка «Многоэтажная жилая застройка (высотная застройка)», в части минимального размера земельного участка до 0,6784 га (при новом строительстве), в отношении земельного участка с кадастровым номером 38:36:000033:38397, площадью 6784 кв. м, расположенного по адресу: Российская Федерация, Иркутская область, город Иркутск, на основании п. 13.2 Порядка предоставления разрешения на отклонение от предельных параметров разрешенного строительства, реконструкции объектов капитального строительства на территории города Иркутска, утвержденного постановлением администрации города Иркутска от 31.10.2013 г. № 031-06-2689/13, а именно: нарушение требований земельного и градостроительного законодательства, нормативных правовых актов, градостроительных нормативов.

В силу части 1 статьи 48 Градостроительного кодекса Российской Федерации архитектурно-строительное проектирование должно осуществляться путем подготовки проектной документации применительно к объектам капитального строительства в границах принадлежащего застройщику или иному правообладателю земельного участка, в том числе благоустройство прилегающей территории.

В представленной схеме планировочной организации земельного участка (далее — схема) в таблице «Ведомость жилых и общественных зданий и сооружений» в графе итоговой площади квартир указана площадь 9508,9 кв. м. При жилищной обеспеченности 40 кв. м на человека (согласно пункту Примечаний) количество жителей, путем деления, получается 237,7. При округлении, соответственно, расчетное число жителей составляет 238 человек. Расчет площадок придомовой территории произведен из расчета на 237 жителей.

В соответствии с п. 11.34 раздела 11 «СП 42.13330.2016. Свод правил. Градостроительство. Планировка и застройка городских и сельских поселений. Актуализированная редакция СНиП 2.07.01-89*» (утв. Приказом Минстроя России от 30.12.2016 № 1034/пр) расстояния от открытых стоянок, предназначенных для постоянного и временного хранения легковых автомобилей до жилых домов и общественных зданий, а также до участков общеобразовательных и дошкольных образовательных организаций, размещаемых на селитебных территориях, следует принимать с учетом СанПиН 2.2.1/2.1.1.1200, нормативных документов по пожарной безопасности и СП 113.13330.

Таблица 7.1.1 «Разрыв от сооружений для хранения легкового автотранспорта до объектов застройки» СанПиН 2.2.1/2.1.1.1200 устанавливает расстояние от территории школ, детских учреждений, ПТУ, техникумов, площадок для отдыха, игр и спорта, детских до открытых автостоянок и паркингов вместимостью 10 и менее машино-мест не менее 25 метров.

На схеме 4 машино-места напротив блок-секции 6 расположены по границе площадки для занятия спортом, без учета нормативного санитарного разрыва. Игровая детская площадка блок-секции 7 расположена на расстоянии 10 метров от существующих парковочных мест, что также не соответствует нормативному разрыву.

В соответствии с постановлением администрации города Иркутска от 12.07.2018 г. № 031-06-664/8 «Об утверждении проекта планировки территории планировочного элемента С-03-13» часть земельного участка с кадастровым номером 38:36:000033:38397 расположена в границах красных линий — на территории общего пользования.

В силу ст. 36 Градостроительного кодекса Российской Федерации действие градостроительного регламента на земельный участок, расположенный в границах территорий общего пользования, не распространяется.

В соответствии с постановлением администрации города Иркутска от 16.07.2018 г. № 031-06-677/8 «Об утверждении проекта межевания территории планировочного элемента С-03-13» в границах земельного участка предусмотрено образование земельного участка для индивидуального жилищного строительства А2, площадью 1382 кв. м.

Согласно проекту зон охраны, утвержденному постановлением Администрации Иркутской области от 12.09.2008 г. № 254-па «Об утверждении границ зон охраны объектов культурного наследия (памятников истории и культуры) народов Российской Федерации, расположенных на территории города Иркутска, режимов использования земель и градостроительных регламентов в границах данных зон», в отношении земельного участка с кадастровым номером 38:36:000033:38397 предусмотрена: зона регулирования застройки и хозяйственной деятельности, которая запрещает все виды земляных, строительных работ и хозяйственную деятельность.

Также земельный участок частично расположен в охранный зоне объектов электросетевого хозяйства.

МОТИВИРОВАННЫЙ ОТКАЗ ОТ 11.02.2019 Г. № 945-70-448/9 ПО ЗАЯВЛЕНИЮ РОДНИНОЙ ЕКАТЕРИНЫ СТЕПАНОВНЫ

В соответствии со ст. 39 Градостроительного кодекса Российской Федерации, ст. 16 Федерального закона «Об общих принципах организации местного самоуправления в Российской Федерации», ст.ст. 10, 11, 15, 37, 44, 45 Устава города Иркутска, Порядком предоставления разрешения на условно разрешенный вид использования земельных участков и (или) объектов капитального строительства на территории города Иркутска, утвержденным постановлением администрации города Иркутска от 26.06.2013 г. № 031-06-1489/13, постановлением администрации города Иркутска от 28.06.2018 г. № 031-06-614/8 «О комиссии по подготовке правил землепользования и застройки», комитет по градостроительной политике администрации города Иркутска (далее — Комитет) сообщает следующее.

Учитывая рекомендации комиссии по подготовке правил землепользования и застройки от 08.02.2019 г., Комитет отказывает Родниной Екатерине Степановне в предоставлении разрешения на условно разрешенный вид использования в отношении земельного участка с кадастровым номером 38:36:000019:2229, площадью 486 кв. м, расположенного по адресу: Иркутская область, г. Иркутск, ул. Ледяная, — «Предпринимательство», и объекта капитального строительства с кадастровым номером 38:36:000019:2199, площадью 67,7 кв. м, расположенного по адресу: Иркутская область, г. Иркутск, ул. Ледяная, — «Объекты торгового назначения, реализующие товары розницей», на основании п. 15.2 Порядка предоставления разрешения на условно разрешенный вид использования земельных участков и (или) объектов капитального строительства на территории города Иркутска, утвержденным постановлением администрации города Иркутска от 26.06.2013 г. № 031-06-1489/13, а именно: нарушение требований земельного и градостроительного законодательства, нормативных правовых актов, градостроительных нормативов, положений утвержденных градостроительных регламентов.

В соответствии с проектом планировки территории планировочного элемента О-04-02, утвержденным постановлением администрации города Иркутска от 01.08.2018 г. № 031-06-734/18, земельный участок с кадастровым номером 38:36:000019:2229 расположен на территории общего пользования — в границах красных линий.

В силу ст. 36 Градостроительного кодекса Российской Федерации действие градостроительного регламента на земельный участок, расположенный в границах территорий общего пользования, не распространяется.

Также земельный участок расположен в охранный зоне объектов электросетевого хозяйства.

МОТИВИРОВАННЫЙ ОТКАЗ ОТ 11.02.2019 Г. № 945-70-449/9 ПО ЗАЯВЛЕНИЮ ДАВЫДОВОЙ ОКСАНЫ ВЛАДИМИРОВНЫ, СКРИЙКА ПАВЛА ВЛАДИМИРОВИЧА, ОБЩЕСТВА С ОГРАНИЧЕННОЙ ОТВЕТСТВЕННОСТЬЮ «БИЗНЕС-ГРУППА ПРИБАЙКАЛЬЕ»

В соответствии со статьей 39 Градостроительного кодекса Российской Федерации, статьей 16 Федерального закона «Об общих принципах организации местного самоуправления в Российской Федерации», ст.ст. 10, 11, 15, 37, 44, 45 Устава города Иркутска, Порядком предоставления разрешения на условно разрешенный вид использования земельных участков и (или) объектов капитального строительства на территории города Иркутска, утвержденным постановлением администрации города Иркутска от 26.06.2013 г. № 031-06-1489/13, постановлением администрации города Иркутска от 28.06.2018 г. № 031-06-614/8 «О комиссии по подготовке правил землепользования и застройки», комитет по градостроительной политике администрации города Иркутска (далее — Комитет) сообщает следующее.

Учитывая рекомендации комиссии по подготовке правил землепользования и застройки от 08.02.2019 г., Комитет отказывает Давыдовой Оксане Владимировне, Скрийка Павлу Владимировичу, Обществу с ограниченной ответственностью «Бизнес-группа Прибайкалье» в предоставлении разрешения на условно разрешенный вид использования в отношении земельного участка с кадастровым номером 38:36:000020:20441, площадью 400 кв. м, расположенного по адресу: Российская Федерация, Иркутская область, город Иркутск, — «Обслуживание автотранспорта», на основании п. 15.2 Порядка предоставления разрешения на условно разрешенный вид использования земельных участков и (или) объектов капитального строительства на территории города Иркутска, утвержденным постановлением администрации города Иркутска от 26.06.2013 г. № 031-06-1489/13, а именно: нарушение требований земельного и градостроительного законодательства, нормативных правовых актов, градостроительных нормативов, положений утвержденных градостроительных регламентов.

В соответствии с требованиями СанПиН 2.2.1/2.1.1.1200-03 «Санитарно-защитные зоны и санитарная классификация предприятий, сооружений и иных объектов» от объектов по обслуживанию автотранспорта устанавливается санитарно-защитная зона. В санитарно-защитной зоне не допускается размещать: жилую застройку, включая отдельные жилые дома, ландшафтно-рекреационные зоны, зоны отдыха, территории курортов, санаториев и домов отдыха, территорий садоводческих товариществ и коттеджной застройки, коллективных или индивидуальных дачных и садово-огородных участков, а так-



же других территорий с нормируемыми показателями качества среды обитания; спортивные соору-жения, детские площадки, образовательные и детские учреждения, лечебно-профилактические и оздоро-вительные учреждения общего пользования.

С земельным участком с кадастровым номером 38:36:000020:20441 смежно расположены земельные участки с видом разрешенного использования «Для индивидуальной жилой застройки».

МОТИВИРОВАННЫЙ ОТКАЗ ОТ 11.02.2019 Г. № 945-70-450/9 ПО ЗАЯВЛЕНИЮ ДАВЫДОВОЙ ОКСАНЫ ВЛАДИМИРОВНЫ, СКРИЙКА ПАВЛА ВЛАДИМИРОВИЧА, ОБЩЕСТВА С ОГРАНИЧЕННОЙ ОТВЕТСТВЕННОСТЬЮ «БИЗНЕС-ГРУППА ПРИБАЙКАЛЬЕ»

В соответствии со статьей 39 Градостроительного кодекса Российской Федерации, статьей 16 Феде-рального закона «Об общих принципах организации местного самоуправления в Российской Федерации», ст.ст. 10, 11, 15, 37, 44, 45 Устава города Иркутска, Порядком предоставления разрешения на условно разре-шенный вид использования земельных участков и (или) объектов капитального строительства на терри-тории города Иркутска, утвержденным постановлением администрации города Иркутска от 26.06.2013 г. № 031-06-1489/13, постановлением администрации города Иркутска от 28.06.2018 г. № 031-06-614/8 «О комиссии по подготовке правил землепользования и застройки», комитет по градостроительной поли-тике администрации города Иркутска (далее — Комитет) сообщает следующее.

Учитывая рекомендации комиссии по подготовке правил землепользования и застройки от 08.02.2019 г., Комитет отказывает Давыдовой Оксане Владимировне, Скрийка Павлу Владимировичу, Обществу с ограниченной ответственностью «Бизнес-группа Прибайкалье» в предоставлении разрешения на ус-ловно разрешенный вид использования «Обслуживание автотранспорта» в отношении земельного участка с кадастровым номером 38:36:000020:20442, площадью 1777 кв. м, расположенного по адресу: Российская Федерация, Иркутская область, город Иркутск, «Многоуровневые стоянки автомобилей» в отношении объекта капитального строительства с кадастровым номером 38:36:000020:16419, площадью 729,2 кв. м, расположенного по адресу: Иркутская область, г. Иркутск, ул. Култукская, «Многоуровне-вые стоянки автомобилей» в отношении объекта капитального строительства с кадастровым номером 38:36:000020:19360, площадью 318,7 кв. м, расположенного по адресу: Иркутская область, г. Иркутск, ул. Култукская, на основании п. 15.2 Порядка предоставления разрешения на условно разрешенный вид использования земельных участков и (или) объектов капитального строительства на территории города Иркутска, утвержденного постановлением администрации города Иркутска от 26.06.2013 г. № 031-06-1489/13, а именно: нарушение требований земельного и градостроительного законодательства, норма-тивных правовых актов, градостроительных нормативов, положений утвержденных градостроительных регламентов.

В границах земельного участка с кадастровым номером 38:36:000020:20442 расположены два нежильных здания с кадастровыми номерами 38:36:000020:16419, 38:36:000020:19360, которые являются само-вольнo реконструированными объектами капитального строительства без получения разрешительной документации на реконструкцию, что является нарушением требований Градостроительного кодекса Российской Федерации.

МОТИВИРОВАННЫЙ ОТКАЗ ОТ 11.02.2019 Г. № 945-70-452/9 ПО ЗАЯВЛЕНИЮ АКЦИОНЕРНОГО ОБЩЕСТВА «ИРКУТСКНЕФТЕПРОДУКТ»

В соответствии со статьей 39 Градостроительного кодекса Российской Федерации, статьей 16 Феде-рального закона «Об общих принципах организации местного самоуправления в Российской Федерации», ст.ст. 10, 11, 15, 37, 44, 45 Устава города Иркутска, Порядком предоставления разрешения на условно разре-шенный вид использования земельных участков и (или) объектов капитального строительства на терри-тории города Иркутска, утвержденным постановлением администрации города Иркутска от 26.06.2013 г. № 031-06-1489/13, постановлением администрации города Иркутска от 28.06.2018 г. № 031-06-614/8 «О комиссии по подготовке правил землепользования и застройки», комитет по градостроительной поли-тике администрации города Иркутска (далее — Комитет) сообщает следующее.

Учитывая рекомендации комиссии по подготовке правил землепользования и застройки от 08.02.2019 г., Комитет отказывает Акционерному обществу «Иркутскнефтепродукт» в предоставле-нии разрешения на условно разрешенный вид использования «Объекты придорожного сервиса» в отношении земельного участка с кадастровым номером 38:36:000033:200, площадью 1241 кв. м, распо-ложенного по адресу: Иркутская область, г. Иркутск, Свердловский район, ул. Маяковского, 65а, «Автозаправочные станции» в отношении объекта капитального строительства с кадастровым номером 38:36:000033:9470, площадью 380,3 кв. м, расположенного по адресу: Иркутская область, г. Иркутск, ул. Маяковского, д. 65а, «Мастерская по ремонту и обслуживанию автотранспортных средств» в от-ношении объекта капитального строительства с кадастровым номером 38:36:000033:9464, площадью 48,8 кв. м, расположенного по адресу: Иркутская область, г. Иркутск, ул. Маяковского, д.65а, с учетом заключения о результатах публичных слушаний, опубликованного в газете «Иркутск официальный» от 22.01.2019 г. № 2 (799), на основании п. 15.2 Порядка предоставления разрешения на условно разре-шенный вид использования земельных участков и (или) объектов капитального строительства на территории города Иркутска, утвержденного постановлением администрации города Иркутска от 26.06.2013 г. № 031-06-1489/13, а именно: нарушение требований земельного и градостроительного зако-нодательства, нормативных правовых актов, градостроительных нормативов, положений утвержденных градостроительных регламентов.

В соответствии с проектом зон охраны, утвержденным постановлением Администрации Иркутской области от 12.09.2008 г. № 254-па «Об утверждении границ зон охраны объектов культурного наследия (памятников истории и культуры) народов Российской Федерации, расположенных на территории горо-да Иркутска, режимов использования земель и градостроительных регламентов в границах данных зон», в отношении земельного участка с кадастровым номером 38:36:000033:200 предусмотрена: зона регули-рования застройки и хозяйственной деятельности, которая запрещает все виды земляных, строитель-ных работ и хозяйственную деятельность.

Вид разрешенного использования земельного участка «Для эксплуатации существующей автозаправочной станции № 1». В настоящее время использование земельного участка осуществляется с наруше-нием требований Земельного кодекса Российской Федерации, в частности, участок используется не по целевому назначению — на земельном участке кроме автозаправочной станции размещается мастерская по ремонту автотранспортных средств.

МОТИВИРОВАННЫЙ ОТКАЗ ОТ 11.02.2019 Г. № 945-70-453/9 ПО ЗАЯВЛЕНИЮ САМАРИНА МАКСИМА ГЕННАДЬЕВИЧА, СИМАКИНА СЕРГЕЯ ЛЕОНИДОВИЧА, КОРОЛЕВА ДМИТРИЯ БОРИСОВИЧА

В соответствии со статьей 39 Градостроительного кодекса Российской Федерации, статьей 16 Феде-рального закона «Об общих принципах организации местного самоуправления в Российской Федерации», ст.ст. 10, 11, 15, 37, 44, 45 Устава города Иркутска, Порядком предоставления разрешения на условно разре-шенный вид использования земельных участков и (или) объектов капитального строительства на терри-тории города Иркутска, утвержденным постановлением администрации города Иркутска от 26.06.2013 г. № 031-06-1489/13, постановлением администрации города Иркутска от 28.06.2018 г. № 031-06-614/8 «О комиссии по подготовке правил землепользования и застройки», комитет по градостроительной поли-тике администрации города Иркутска (далее — Комитет) сообщает следующее.

Учитывая рекомендации комиссии по подготовке правил землепользования и застройки от 08.02.2019 г., Комитет отказывает Самарину Максиму Геннадьевичу, Симакину Сергею Леонидовичу, Королеву Дмитрию Борисовичу в предоставлении разрешения на условно разрешенный вид использования «Обслуживание автотранспорта» в отношении земельного участка с кадастровым номером 38:06:143519:8924, площадью 178 кв. м, расположенного по адресу: Иркутская область, г. Ир-кутск, на основании п. 15.2 Порядка предоставления разрешения на условно разрешенный вид ис-пользования земельных участков и (или) объектов капитального строительства на территории горо-да Иркутска, утвержденного постановлением администрации города Иркутска от 26.06.2013 г. № 031-06-1489/13, а именно: нарушение требований земельного и градостроительного законодательства, нормативных правовых актов, градостроительных нормативов, положений утвержденных градострои-тельных регламентов.

Земельный участок с кадастровым номером 38:06:143519:8924 расположен в зоне с особыми услови-ями использования территории: второй пояс, третий пояс зон санитарной охраны источника водоснаб-жения города Иркутска (Ершовский водозабор).

В настоящее время на данном земельном участке самовольно построен (возведен) объект капита-льного строительства без получения разрешительной документации на строительство, что является нару-шением требований Градостроительного кодекса Российской Федерации.

Вид разрешенного использования земельного участка — «Для организации индивидуального жилищно-го строительства». Самовольно построенный объект не имеет признаки объекта индивидуального жилищного строительства, в связи с чем, нарушены требования Федерального закона от 30.12.2009 г. № 384-ФЗ «Технический

регламент о безопасности зданий и сооружений», в части требований безопасных для здоровья человека условий проживания и пребывания в зданиях и сооружениях; безопасности для пользователей зданиями и сооружениями.

МОТИВИРОВАННЫЙ ОТКАЗ ПО ЗАЯВЛЕНИЮ ОТ 14.02.2019 № 945-70-510/9

В соответствии со ст. 40 Градостроительного кодекса Российской Федерации, ст. 16 Федерального за-кона «Об общих принципах организации местного самоуправления в Российской Федерации», ст. ст. 10, 11, 15, 37, 44, 45 Устава города Иркутска, Порядком предоставления разрешения на отклонение от пре-дельных параметров разрешенного строительства, реконструкции объектов капитального строитель-ства на территории города Иркутска, утвержденным постановлением администрации города Иркутска от 31.10.2013 г. № 031-06-2689/13, постановлением мэра города Иркутска от 15.08.2005 г. № 031-06-1401/5 «О комиссии по подготовке правил землепользования и застройки», комитет по градостроительной по-литике администрации города Иркутска (далее — Комитет) сообщает следующее.

Учитывая рекомендации комиссии по подготовке правил землепользования и застройки от 08.02.2019 г., Комитет отказывает Барановой Ольге Васильевне в предоставлении разрешения на отклонение от предельных параметров разрешенного строительства, реконструкции объектов капитального строи-тельства, установленных в градостроительном регламенте применительно к условно разрешенному виду использования земельного участка «Предпринимательство», в отношении земельного участка с када-стровым номером 38:36:000003:114, площадью 904 кв. м, расположенного по адресу: обл. Иркутская, в Ленинском районе, г. Иркутска по ул. Розы Люксембург, 115, в части уменьшения минимального размера земельного участка до 0,0904 га, на основании п. 13.2 Порядка предоставления разрешения на откло-нение от предельных параметров разрешенного строительства, реконструкции объектов капитального строительства на территории города Иркутска, утвержденного постановлением администрации города Иркутска от 31.10.2013 г. № 031-06-2689/13, а именно: нарушение требований земельного и градострои-тельного законодательства, нормативных правовых актов, градостроительных нормативов.

В силу ч. 1 ст. 48 Градостроительного кодекса Российской Федерации архитектурно-строительное проектирование должно осуществляться путем подготовки проектной документации применительно к объектам капитального строительства в границах принадлежащего застройщику или иному правообла-дателю земельного участка, в том числе благоустройство прилегающей территории.

В представленной схеме планировочной организации земельного участка (далее — схема) невозможно определить, каким образом будет осуществлен подъезд автотранспорта на территорию земельного участка, к проектируемым парковочным местам. Указанный в схеме проезд, расположенный вдоль ул. Розы Люксем-бург, выполнен по существующему пешеходному тротуару и не расположен в границах земельного участка.

Также в данной схеме не соблюдены противопожарные расстояния от здания до границ открытых площадок для хранения легковых автомобилей. В соответствии с требованиями п. 6.11.2 Свода правил СП 4.13130 «Системы противопожарной защиты. Ограничение распространения пожара на объектах защиты. Требования к объемно-планировочным и конструктивным решениям» противопожарные рас-стояния от жилых и общественных зданий до границ открытых площадок для хранения легковых авто-мобилей должны приниматься:

- от зданий I, II, III степеней огнестойкости класса C0 — не менее 10 м;
- от зданий II, III степеней огнестойкости класса C1, а также IV степени огнестойкости классов C0, C1 — не менее 12 м;
- от зданий других степеней огнестойкости и классов пожарной опасности — не менее 15 м.

В соответствии с п. 2.2.3 «СанПиН 42-128-4690-88. Санитарные правила содержания территорий на-селенных мест» площадки для установки контейнеров должны быть удалены от жилых домов, детских учреждений, спортивных площадок и от мест отдыха населения на расстояние не менее 20 м, но не более 100 м. В представленной схеме контейнеры для сбора мусора размещены менее чем на 20 м от жилого дома, расположенного на смежном земельном участке.

Согласно представленной схеме проектируемое здание планируется использовать под оптовый ма-газин непродовольственных товаров. В соответствии с п. 7.1.12 СанПиН 2.2.1/2.1.1.1200-03 «Санитар-но-защитные зоны и санитарная классификация предприятий, сооружений и иных объектов» (ред. от 25.04.2014 г.) склады хранения пищевых продуктов (мясных, молочных, кондитерских, овощей, фруктов, напитков и др.), лекарственных, промышленных и хозяйственных товаров относятся к V классу — сани-тарно-защитная зона 50 м.

В соответствии с постановлением администрации города Иркутска от 18.07.2018 г. № 031-06-688/8 «Об утверждении проекта планировки территории планировочного элемента Л-04-23» часть земельного участка с кадастровым номером 38:36:000003:114 расположена в границах красных линий — на терри-тории общего пользования.

В силу ст. 36 Градостроительного кодекса Российской Федерации действие градостроительного ре-гламента на земельный участок, расположенный в границах территорий общего пользования, не рас-пространяется.

ПРОЕКТ РЕШЕНИЯ О ПРЕДОСТАВЛЕНИИ РАЗРЕШЕНИЯ НА УСЛОВНО РАЗРЕШЕННЫЙ ВИД ИСПОЛЬЗОВАНИЯ ЗЕМЕЛЬНОГО УЧАСТКА

Учитывая заявление Зайцевой В.И. о предоставлении разрешения на условно разрешенный вид ис-пользования земельного участка предоставить разрешение на условно разрешенный вид использования:

- 1) «Предпринимательство» в отношении земельного участка с кадастровым номером 38:36:000014:9217, площадью 400 кв. м, расположенного по адресу: Российская Федерация, Иркутская область, г. Иркутск;
- 2) «Многофункциональные объекты» в отношении объекта капитального строительства с кадастро-вым номером 38:36:000014:8492, площадью 160,9 кв. м, расположенного по адресу: Российская Федера-ция, Иркутская область, город Иркутск, ул. Северная


СХЕМА РАСПОЛОЖЕНИЯ ЗЕМЕЛЬНОГО УЧАСТКА, В ОТНОШЕНИИ КОТОРОГО ПОДГОТОВЛЕН ПРОЕКТ РЕШЕНИЯ О ПРЕДОСТАВЛЕНИИ РАЗРЕШЕНИЯ НА УСЛОВНО РАЗРЕШЕННЫЙ ВИД ИСПОЛЬЗОВАНИЯ ЗЕМЕЛЬНОГО УЧАСТКА «ПРЕДПРИНИМАТЕЛЬСТВО» В ОТНОШЕНИИ ЗЕМЕЛЬНОГО УЧАСТКА С КАДАСТРОВЫМ НОМЕРОМ 38:36:000014:9217, ПЛОЩАДЬЮ 400 КВ. М, РАСПОЛОЖЕННОГО ПО АДРЕСУ: РОССИЙСКАЯ ФЕДЕРАЦИЯ, ИРКУТСКАЯ ОБЛАСТЬ, Г. ИРКУТСК И «МНОГОФУНКЦИОНАЛЬНЫЕ ОБЪЕКТЫ» В ОТНОШЕНИИ ОБЪЕКТА КАПИТАЛЬНОГО СТРОИТЕЛЬСТВА С КАДАСТРОВЫМ НОМЕРОМ 38:36:000014:8492, ПЛОЩАДЬЮ 160,9 КВ. М, РАСПОЛОЖЕННОГО ПО АДРЕСУ: РОССИЙСКАЯ ФЕДЕРАЦИЯ, ИРКУТСКАЯ ОБЛАСТЬ, ГОРОД ИРКУТСК, УЛ. СЕВЕРНАЯ



ПРОЕКТ
РЕШЕНИЯ О ПРЕДОСТАВЛЕНИИ РАЗРЕШЕНИЯ НА ОТКЛОНЕНИЕ
ОТ ПРЕДЕЛЬНЫХ ПАРАМЕТРОВ РАЗРЕШЕННОГО СТРОИТЕЛЬСТВА,
РЕКОНСТРУКЦИИ ОБЪЕКТОВ КАПИТАЛЬНОГО СТРОИТЕЛЬСТВА

Учитывая заявление Козицына Игоря Юрьевича о предоставлении разрешения на отклонение от предельных параметров разрешенного строительства, реконструкции объектов капитального строительства, предоставления разрешения на отклонение от предельных параметров разрешенного строительства, реконструкции объектов капитального строительства, установленных в градостроительном регламенте с основным видом разрешенного использования земельного участка — «Для индивидуального жилищного строительства», в части уменьшения минимального размера земельного участка до 0,0385 га, в отношении земельного участка с кадастровым номером 38:36:000013:874, площадью 385 кв. м, расположенного по адресу: Иркутская область, г. Иркутск, Куйбышевский район, ул. Огородная 2-я, 1-а.

СХЕМА РАСПОЛОЖЕНИЯ ЗЕМЕЛЬНОГО УЧАСТКА, В ОТНОШЕНИИ КОТОРОГО ПОДГОТОВЛЕН ПРОЕКТ РЕШЕНИЯ О ПРЕДОСТАВЛЕНИИ РАЗРЕШЕНИЯ НА ОТКЛОНЕНИЕ ОТ ПРЕДЕЛЬНЫХ ПАРАМЕТРОВ РАЗРЕШЕННОГО СТРОИТЕЛЬСТВА, РЕКОНСТРУКЦИИ ОБЪЕКТОВ КАПИТАЛЬНОГО СТРОИТЕЛЬСТВА, УСТАНОВЛЕННЫХ В ГРАДОСТРОИТЕЛЬНОМ РЕГЛАМЕНТЕ С ОСНОВНЫМ ВИДОМ РАЗРЕШЕННОГО ИСПОЛЬЗОВАНИЯ ЗЕМЕЛЬНОГО УЧАСТКА — «ДЛЯ ИНДИВИДУАЛЬНОГО ЖИЛИЩНОГО СТРОИТЕЛЬСТВА», В ЧАСТИ УМЕНЬШЕНИЯ МИНИМАЛЬНОГО РАЗМЕРА ЗЕМЕЛЬНОГО УЧАСТКА ДО 0,0385 ГА, В ОТНОШЕНИИ ЗЕМЕЛЬНОГО УЧАСТКА С КАДАСТРОВЫМ НОМЕРОМ 38:36:000013:874, ПЛОЩАДЬЮ 385 КВ. М, РАСПОЛОЖЕННОГО ПО АДРЕСУ: ИРКУТСКАЯ ОБЛАСТЬ, Г. ИРКУТСК, КУЙБЫШЕВСКИЙ РАЙОН, УЛ. ОГОРОДНАЯ 2-Я, 1-А

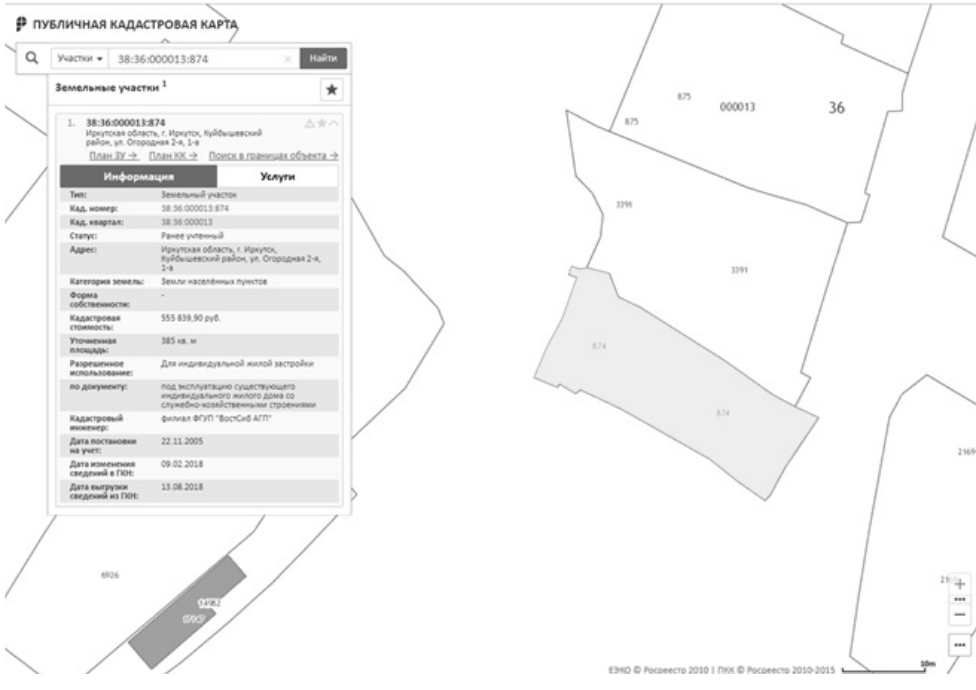

ПРОЕКТ
РЕШЕНИЯ О ПРЕДОСТАВЛЕНИИ РАЗРЕШЕНИЯ НА УСЛОВНО РАЗРЕШЕННЫЙ
ВИД ИСПОЛЬЗОВАНИЯ ЗЕМЕЛЬНОГО УЧАСТКА

Учитывая заявление Кузнецовой Н.А. о предоставлении разрешения на условно разрешенный вид использования земельного участка предоставить разрешение на условно разрешенный вид использования «Обслуживание автотранспорта» в отношении земельного участка с кадастровым номером 38:36:000009:26122, площадью 719 кв. м, расположенного по адресу: Российская Федерация, Иркутская область, город Иркутск, улица Гражданская, земельный участок 6.

СХЕМА РАСПОЛОЖЕНИЯ ЗЕМЕЛЬНОГО УЧАСТКА С КАДАСТРОВЫМ НОМЕРОМ 38:36:000009:26122, ПЛОЩАДЬЮ 719 КВ. М, РАСПОЛОЖЕННОГО ПО АДРЕСУ: РОССИЙСКАЯ ФЕДЕРАЦИЯ, ИРКУТСКАЯ ОБЛАСТЬ, ГОРОД ИРКУТСК, УЛИЦА ГРАЖДАНСКАЯ, ЗЕМЕЛЬНЫЙ УЧАСТОК 6, В ОТНОШЕНИИ КОТОРОГО ПОДГОТОВЛЕН ПРОЕКТ РЕШЕНИЯ О ПРЕДОСТАВЛЕНИИ РАЗРЕШЕНИЯ НА УСЛОВНО РАЗРЕШЕННЫЙ ВИД ИСПОЛЬЗОВАНИЯ «ОБСЛУЖИВАНИЕ АВТОТРАНСПОРТА»



РОССИЙСКАЯ ФЕДЕРАЦИЯ
Г. ИРКУТСК
АДМИНИСТРАЦИЯ
КОМИТЕТ ПО ГРАДОСТРОИТЕЛЬНОЙ ПОЛИТИКЕ
ЗАМЕСТИТЕЛЬ МЭРА— ПРЕДСЕДАТЕЛЬ КОМИТЕТА
РАСПОЯЖЕНИЕ

от 14.02.2019 №944-02-51/9
О предоставлении разрешения на условно разрешенный вид использования земельного участка

Учитывая заявление Зверевой Любови Васильевны о предоставлении разрешения на условно разрешенный вид использования земельного участка, рекомендации комиссии по подготовке правил землепользования и застройки от 08.02.2019 г., руководствуясь ст. 39 Градостроительного кодекса Российской Федерации, ст. 16 Федерального закона «Об общих принципах организации местного самоуправления в Российской Федерации», ст. ст. 42, 44, 45 Устава города Иркутска, Порядком предоставления разрешения на условно разрешенный вид использования земельных

участков и (или) объектов капитального строительства на территории города Иркутска, утвержденным постановлением администрации города Иркутска от 26.06.2013 г. № 031-06-1489/13:

1. Предоставить разрешение на условно разрешенный вид использования «Для индивидуального жилищного строительства» в отношении земельного участка с кадастровым номером 38:36:000033:38399, площадью 413 кв. м, расположенного по адресу: Российская Федерация, Иркутская область, г. Иркутск, ул. Автомобильная.
2. Управлению по информационной политике, связям со средствами массовой информации и общественностью администрации города Иркутска опубликовать настоящее распоряжение в газете «Иркутск официальный» и разместить в информационно-телекоммуникационной сети «Интернет» на WEB-портале органов местного самоуправления города Иркутска (www.admirk.ru) в течение десяти дней с момента его подписания.
3. Контроль за исполнением настоящего распоряжения оставляю за собой.

А.Х. Ким

РОССИЙСКАЯ ФЕДЕРАЦИЯ
Г. ИРКУТСК
АДМИНИСТРАЦИЯ
КОМИТЕТ ПО ГРАДОСТРОИТЕЛЬНОЙ ПОЛИТИКЕ
ЗАМЕСТИТЕЛЬ МЭРА— ПРЕДСЕДАТЕЛЬ КОМИТЕТА
РАСПОЯЖЕНИЕ

от 14.02.2019 №944-02-52/9
О предоставлении разрешения на условно разрешенный вид использования земельного участка

Учитывая заявление ООО «ПарапетСтройИнвест» о предоставлении разрешения на условно разрешенный вид использования земельного участка, рекомендации комиссии по подготовке правил землепользования и застройки от 08.02.2019 г., руководствуясь ст. 39 Градостроительного кодекса Российской Федерации, ст. 16 Федерального закона «Об общих принципах организации местного самоуправления в Российской Федерации», ст. ст. 42, 44, 45 Устава города Иркутска, Порядком предоставления разрешения на условно разрешенный вид использования земельных участков и (или) объектов капитального строительства на территории города Иркутска, утвержденным постановлением администрации города Иркутска от 26.06.2013 г. № 031-06-1489/13:

1. Предоставить разрешение на условно разрешенный вид использования «Обслуживание автотранспорта» в отношении земельного участка с кадастровым номером 38:36:000022:31405, площадью 4874 кв. м, расположенного по адресу: Иркутская обл., г. Иркутск, Октябрьский р-н, ул. Пискунова.
2. Управлению по информационной политике, связям со средствами массовой информации и общественностью администрации города Иркутска опубликовать настоящее распоряжение в газете «Иркутск официальный» и разместить в информационно-телекоммуникационной сети «Интернет» на WEB-портале органов местного самоуправления города Иркутска (www.admirk.ru) в течение десяти дней с момента его подписания.
3. Контроль за исполнением настоящего распоряжения оставляю за собой.

А.Х. Ким

РОССИЙСКАЯ ФЕДЕРАЦИЯ
Г. ИРКУТСК
АДМИНИСТРАЦИЯ
КОМИТЕТ ПО ГРАДОСТРОИТЕЛЬНОЙ ПОЛИТИКЕ
ЗАМЕСТИТЕЛЬ МЭРА— ПРЕДСЕДАТЕЛЬ КОМИТЕТА
РАСПОЯЖЕНИЕ

от 14.02.2019 №944-02-53/9
О предоставлении разрешения на условно разрешенный вид использования земельного участка

Учитывая заявление Бай Чжао о предоставлении разрешения на условно разрешенный вид использования земельного участка, рекомендации комиссии по подготовке правил землепользования и застройки от 08.02.2019 г., руководствуясь ст. 39 Градостроительного кодекса Российской Федерации, ст. 16 Федерального закона «Об общих принципах организации местного самоуправления в Российской Федерации», ст. ст. 42, 44, 45 Устава города Иркутска, Порядком предоставления разрешения на условно разрешенный вид использования земельных участков и (или) объектов капитального строительства на территории города Иркутска, утвержденным постановлением администрации города Иркутска от 26.06.2013 г. № 031-06-1489/13:

1. Предоставить разрешение на условно разрешенный вид использования «Для индивидуального жилищного строительства» в отношении земельного участка с кадастровым номером 38:36:000023:28364, площадью 322 кв. м, расположенного по адресу: Российская Федерация, Иркутская область, город Иркутск, улица Верхняя Набережная, земельный участок 145 б.
2. Управлению по информационной политике, связям со средствами массовой информации и общественностью администрации города Иркутска опубликовать настоящее распоряжение в газете «Иркутск официальный» и разместить в информационно-телекоммуникационной сети «Интернет» на WEB-портале органов местного самоуправления города Иркутска (www.admirk.ru) в течение десяти дней с момента его подписания.
3. Контроль за исполнением настоящего распоряжения оставляю за собой.

А.Х. Ким

РОССИЙСКАЯ ФЕДЕРАЦИЯ
Г. ИРКУТСК
АДМИНИСТРАЦИЯ
КОМИТЕТ ПО ГРАДОСТРОИТЕЛЬНОЙ ПОЛИТИКЕ
ЗАМЕСТИТЕЛЬ МЭРА— ПРЕДСЕДАТЕЛЬ КОМИТЕТА
РАСПОЯЖЕНИЕ

от 14.02.2019 №944-02-54/9
О предоставлении разрешения на условно разрешенный вид использования земельного участка и объекта капитального строительства

Учитывая заявление Ключевской Оксаны Юрьевны о предоставлении разрешения на условно разрешенный вид использования земельного участка и объекта капитального строительства, рекомендации комиссии по подготовке правил землепользования и застройки от 08.02.2019 г., руководствуясь ст. 39 Градостроительного кодекса Российской Федерации, ст. 16 Федерального закона «Об общих принципах организации местного самоуправления в Российской Федерации», ст. ст. 42, 44, 45 Устава города Иркутска, Порядком предоставления разрешения на условно разрешенный вид использования земельных участков и (или) объектов капитального строительства на территории города Иркутска, утвержденным постановлением администрации города Иркутска от 26.06.2013 г. № 031-06-1489/13:

1. Предоставить разрешение на условно разрешенный вид использования:
 - 1) «Амбулаторно-поликлиническое обслуживание» в отношении земельного участка с кадастровым номером 38:36:000020:20092, площадью 920 кв. м, расположенного по адресу: Иркутская область, г. Иркутск, ул. Советская, 63;
 - 2) «Амбулаторно-поликлинические учреждения» в отношении объекта капитального строительства с кадастровым номером 38:36:000020:23277, площадью 574,8 кв. м, расположенного по адресу: Иркутская область, г. Иркутск, ул. Советская.
2. Управлению по информационной политике, связям со средствами массовой информации и общественностью администрации города Иркутска опубликовать настоящее распоряжение в газете «Иркутск официальный» и разместить в информационно-телекоммуникационной сети «Интернет» на WEB-портале органов местного самоуправления города Иркутска (www.admirk.ru) в течение десяти дней с момента его подписания.
3. Контроль за исполнением настоящего распоряжения оставляю за собой.

А.Х. Ким



РОССИЙСКАЯ ФЕДЕРАЦИЯ
Г. ИРКУТСК
АДМИНИСТРАЦИЯ
КОМИТЕТ ПО ГРАДОСТРОИТЕЛЬНОЙ ПОЛИТИКЕ
ЗАМЕСТИТЕЛЬ МЭРА — ПРЕДСЕДАТЕЛЬ КОМИТЕТА
РАСПОЯЖЕНИЕ

от 14.02.2019

№944-02-55/9

О предоставлении разрешения на отклонение от предельных параметров разрешенного строительства, реконструкции объектов капитального строительства

Учитывая заявление Готовской Анны Геннадьевны о предоставлении разрешения на отклонение от предельных параметров разрешенного строительства, реконструкции объектов капитального строительства, рекомендации комиссии по подготовке правил землепользования и застройки от 08.02.2019 г., руководствуясь ст. 40 Градостроительного кодекса Российской Федерации, ст. 16 Федерального закона «Об общих принципах организации местного самоуправления в Российской Федерации», ст. ст. 42, 44, 45 Устава города Иркутска, Порядком предоставления разрешения на отклонение от предельных параметров разрешенного строительства, реконструкции объектов капитального строительства на территории города Иркутска, утвержденным постановлением администрации города Иркутска от 31.10.2013 г. № 031-06-2689/13:

1. Предоставить разрешение на отклонение от предельных параметров разрешенного строительства, реконструкции объектов капитального строительства, установленных в градостроительном регламенте с основным видом разрешенного использования земельного участка «Для индивидуального жилищного строительства», в отношении земельного участка с кадастровым номером 38:36:000009:2524, площадью 686 кв. м, расположенного по адресу: Иркутская обл., г. Иркутск, ул. Державина, № 39, в части уменьшения минимального отступа от границ смежного земельного участка до основного строения до 1 м.

2. Управлению по информационной политике администрации города Иркутска опубликовать настоящее распоряжение в газете «Иркутск официальный» и разместить в информационно-телекоммуникационной сети «Интернет» на WEB-портале органов местного самоуправления города Иркутска (www.admirk.ru) в течение десяти дней с момента его подписания.

3. Контроль за исполнением настоящего распоряжения оставляю за собой.

А.Х. Ким

ИНФОРМАЦИЯ ОБ ИСПОЛНЕНИИ БЮДЖЕТА ГОРОДА ИРКУТСКА,
ЧИСЛЕННОСТИ, ОПЛАТЕ ТРУДА МУНИЦИПАЛЬНЫХ СЛУЖАЩИХ
И РАБОТНИКОВ МУНИЦИПАЛЬНЫХ УЧРЕЖДЕНИЙ ГОРОДА ИРКУТСКА
ЗА 2018 ГОД

В бюджет города Иркутска за 2018 год поступило доходов в сумме 20 млрд. 375 млн. 476 тыс. рублей, из них 10 млрд. 603 млн. 639 тыс. рублей поступили в городскую казну за счет налоговых и неналоговых доходных источников и 9 млрд. 771 млн. 837 тыс. рублей — за счет безвозмездных поступлений. Основными источниками наполнения доходной части бюджета города за отчетный период явились налог на доходы физических лиц (5 млрд. 703 млн. 886 тыс. рублей), земельный налог (1 млрд. 224 млн. 584 тыс. рублей), налог, взимаемый в связи с применением упрощенной системы налогообложения (934 млн. 316 тыс. рублей), доходы от использования и реализации муниципального имущества (932 млн. 972 тыс. рублей), единый налог на вмененный доход для отдельных видов деятельности (665 млн. 969 тыс. рублей).

Расходная часть бюджета города за 2018 год исполнена в объеме 20 млрд. 653 млн. 500 тыс. рублей. Основную долю составили расходы, связанные с обеспечением текущей деятельности муниципальной бюджетной сферы и поддержанием функционирования объектов городского хозяйства.

Расходы на обеспечение деятельности муниципальных учреждений города Иркутска произведены в объеме 9 млрд. 958 млн. рублей.

На предоставление мер социальной поддержки жителям города Иркутска направлено 695 млн. 919 тыс. рублей, в том числе предоставлены субсидии гражданам на оплату жилых помещений и коммунальных услуг в сумме 142 млн. 825 тыс. рублей, на обеспечение бесплатным питанием учащихся направлено 152 млн. 231 тыс. рублей, на предоставление льготного проезда отдельным категориям граждан израсходовано около 115 млн. 241 тыс. рублей, молодым семьям и иным категориям граждан предоставлены социальные выплаты на строительство и приобретение жилья в объеме 99 млн. 737 тыс. рублей.

На обеспечение функционирования объектов городского хозяйства направлено 4 млрд. 256 млн. 538 тыс. рублей, в их структуре наибольший удельный вес занимают расходы на содержание автомобильных дорог (54,4% или 2 млрд. 317 млн. 128 тыс. рублей). На предоставление субсидий транспортным организациям направлено 595 млн. 706 тыс. руб., на содержание линий наружного освещения израсходовано 196 млн. 247 тыс. руб.

Расходы инвестиционной направленности составили 3 млрд. 913 млн. 973 тыс. рублей, более половины из них (55%) приходится на строительство (приобретение) объектов социальной сферы.

По состоянию на 01.01.2019 г. численность работников муниципальных учреждений и муниципальных служащих органов местного самоуправления составила 16 364 человека, на оплату их труда направлено 6 млрд. 431 млн. 317 тыс.

В соответствии с распоряжением администрации города Иркутска от 01.02.2019 № 031-10-45/9, за многолетний добросовестный труд, достижение высоких результатов в профессиональной деятельности и в связи с 70-летием со дня образования Федерального государственного бюджетного учреждения науки Иркутского научного центра Сибирского отделения Российской академии наук, руководствуясь статьями 10, 37, 38, 54, 56 Устава города Иркутска, Положением о Почетной грамоте мэра города, Благодарственным письмом мэра города, Благодарности мэра города Иркутска, утвержденным постановлением мэра города Иркутска от 13 февраля 1998 года № 031-06-144/8, на заседании Общественного совета по наградам при мэре города Иркутска от 10 января 2019 года принято решение:

Поощрить работников Федерального государственного бюджетного учреждения науки Иркутского научного центра Сибирского отделения Российской академии наук:

- 1) наградить Почетной грамотой мэра города Иркутска:
 - а) Котову Ирину Леонидовну — секретаря-администратора;
 - б) Максимова Татьяну Ивановну — заведующую научным архивом;
 - 2) объявить Благодарности мэра города Иркутска:
 - а) Белоусовой Светлане Владимировне — ведущему научному сотруднику, кандидату экономических наук, доценту;
 - б) Грибановой Ларисе Григорьевне — заведующей канцелярией;
 - в) Дайнеко Денису Валерьевичу — научному сотруднику, кандидату экономических наук;
 - г) Михалевой Нине Ивановне — начальнику отдела кадров;
 - д) Павловой Татьяне Лукиничне — главному специалисту.

В соответствии с распоряжением администрации города Иркутска от 11.02.2019 № 031-10-52/9, за активную деятельность, направленную на сохранение культуры и традиций малочисленных народов, укрепление межнациональных отношений на территории города Иркутска и в связи с 10-летием со дня образования Иркутской региональной общественной организации «Союз содействия коренным малочисленным народам Севера Иркутской области», руководствуясь статьями 10, 37, 38, 54, 56 Устава города Иркутска, Положением о Почетной грамоте мэра города, Благодарственным письмом мэра города, Благодарности мэра города Иркутска, утвержденным постановлением мэра города Иркутска от 13 февраля 1998 года № 031-06-144/8, на заседании Общественного совета по наградам при мэре города Иркутска от 7 февраля 2019 года принято решение: поощрить членов Иркутской городской общественной организации «Этнокультурный центр народов Севера»:

- 1) наградить Почетной грамотой мэра города Иркутска Гомбоеву Евгению Бато-Мунхоевну — председателя;
- 2) поощрить Благодарственным письмом мэра города Иркутска:
 - а) Писарева Сергея Юрьевича — художника-оформителя;
 - б) Серебренникову Оксану Владимировну — заместителя председателя.

РОССИЙСКАЯ ФЕДЕРАЦИЯ
Г. ИРКУТСК
АДМИНИСТРАЦИЯ
КОМИТЕТ ПО БЮДЖЕТНОЙ ПОЛИТИКЕ И ФИНАНСАМ
НАЧАЛЬНИК УПРАВЛЕНИЯ ПЛАНИРОВАНИЯ
ПРИКАЗ

от 13.02.2019

№ 360-08-03/9

О проведении конкурса по предоставлению субсидий субъектам малого и среднего предпринимательства

В целях содействия развитию малого и среднего предпринимательства на территории города Иркутска, руководствуясь статьей 16 Федерального закона «Об общих принципах организации местного самоуправления в Российской Федерации», Федеральным законом «О развитии малого и среднего пред-

принимательства в Российской Федерации», статьей 78 Бюджетного кодекса Российской Федерации, статьями 44, 45, 46 Устава города Иркутска, решением Думы города Иркутска от 28 января 2016 года № 006-20-170263/6 «Об управлении планирования комитета по бюджетной политике и финансам администрации города Иркутска», постановлением администрации города Иркутска от 28 мая 2013 года № 031-06-1117/13 «Об утверждении Порядка предоставления субсидий субъектам малого и среднего предпринимательства»,

ПРИКАЗЫВАЮ:

1. Провести в срок до 8 мая 2019 года включительно конкурс по предоставлению субсидий из бюджета города Иркутска субъектам малого и среднего предпринимательства (далее — конкурс) в целях возмещения затрат по уплате арендных платежей в связи с производством товаров, выполнением работ, оказанием услуг на арендованной площади.

2. Прием документов для участия в конкурсе осуществляется с 1 марта по 29 марта 2019 года в управлении планирования комитета по бюджетной политике и финансам администрации города Иркутска по адресу: г. Иркутск, ул. Марата, 14, 2-й этаж, каб. № 205.

3. Начальнику отдела поддержки предпринимательства управления планирования комитета по бюджетной политике и финансам администрации города Иркутска обеспечить:

- 1) направление настоящего Приказа в управление по информационной политике администрации города Иркутска для официального опубликования;
- 2) размещение настоящего Приказа в информационно-телекоммуникационной сети «Интернет» на WEB-портале органов местного самоуправления города Иркутска в течение 4 рабочих дней после его подписания.
4. Контроль за исполнением настоящего Приказа оставляю за собой.

Начальник управления планирования комитета по бюджетной политике и финансам администрации города Иркутска

Т.В. Сорокина

РОССИЙСКАЯ ФЕДЕРАЦИЯ
Г. ИРКУТСК
АДМИНИСТРАЦИЯ
КОМИТЕТ ПО УПРАВЛЕНИЮ МУНИЦИПАЛЬНЫМ ИМУЩЕСТВОМ
ЗАМЕСТИТЕЛЬ МЭРА — ПРЕДСЕДАТЕЛЬ КОМИТЕТА
РАСПОЯЖЕНИЕ

от 11.02.2019

№ 504-02-280/19

Об утверждении примерных форм договоров аренды земельных участков

Руководствуясь статьей 16 Федерального закона «Об общих принципах организации местного самоуправления в Российской Федерации», Земельным кодексом Российской Федерации, статьями 44, 45 Устава города Иркутска, Положением о комитете по управлению муниципальным имуществом администрации города Иркутска, утвержденным решением Думы города Иркутска от 25 декабря 2015 года № 006-20-160257/5, Положением о земельном департаменте комитета по управлению муниципальным имуществом администрации города Иркутска, утвержденным распоряжением администрации города Иркутска от 1 сентября 2008 года № 031-10-1039/8:

1. Утвердить:
 - 1) примерную форму договора аренды земельного участка, предоставленного без проведения торгов (Приложение № 1);
 - 2) примерную форму договора аренды земельного участка, предоставленного по торгам (Приложение № 2).
2. Распоряжение заместителя мэра — председателя комитета по управлению муниципальным имуществом администрации города Иркутска от 16 октября 2017 года № 504-02-1538/17 отменить.
3. Управлению по информационной политике администрации города Иркутска опубликовать настоящее распоряжение в средствах массовой информации.
4. Контроль за исполнением настоящего распоряжения оставляю за собой.

Е.М. Козулина

**Приложение № 1
к распоряжению заместителя мэра — председателя
комитета по управлению муниципальным имуществом
администрации города Иркутска
№ 504-02-280/19 от 11.02.2019**

ДОГОВОР АРЕНДЫ
ЗЕМЕЛЬНОГО УЧАСТКА № _____
Г. ИРКУТСК ОТ _____ 20__ Г.

Комитет по управлению муниципальным имуществом администрации города Иркутска от имени администрации города Иркутска в лице заместителя мэра — председателя комитета по управлению муниципальным имуществом администрации города Иркутска _____, действующего на основании решения Думы города Иркутска от 25 декабря 2015 года № 006-20-160257/5 «О комитете по управлению муниципальным имуществом администрации города Иркутска», постановления администрации города Иркутска от 09 июня 2011 года № 031-06-1056/11 «Об утверждении Порядка заключения договоров аренды, безвозмездного пользования земельными участками, находящимися в муниципальной собственности города Иркутска, или земельными участками, государственная собственность на которые не разграничена», распоряжения администрации города Иркутска от _____ № _____ «О кадрах», именуемый в дальнейшем «Арендодатель», с одной стороны, и _____ (далее — _____), именуемое в дальнейшем «Арендатор», в лице _____, действующего на основании _____, с другой стороны, вместе именуемые «сторонами», заключили настоящий договор о нижеследующем.

1. ПРЕДМЕТ ДОГОВОРА

1.1. По настоящему договору (далее — Договор) Арендодатель обязуется предоставить Арендатору за плату во временное владение и пользование или во временное пользование земельный участок, расположенный по адресу: г. Иркутск, _____ округ (район), _____, кадастровый номер _____, площадью _____ кв.м., из земель населенных пунктов, именуемый в дальнейшем «земельный участок».

Земельный участок принадлежит на праве собственности Муниципальному образованию город Иркутск, о чем в Едином государственном реестре недвижимости сделана запись о регистрации права от _____ № _____ (в случае предоставления земельного участка, находящегося в муниципальной собственности города Иркутска).

1.2. Место исполнения Договора: г. Иркутск, _____ округ (район), _____.

1.3. Основанием для заключения настоящего Договора является правовой акт администрации города Иркутска от _____ № _____ «_____» (при наличии), заявление от _____ № _____.

1.4. Границы земельного участка установлены на местности и обозначены поворотными точками в выписке из Единого государственного реестра недвижимости о земельном участке.

1.5. На земельном участке имеются:

а) здания, сооружения и их характеристики:

Здания и сооружения — кв.м.

б) иные характеристики земельного участка: _____.

Приведенная характеристика земельного участка является окончательной. Любая деятельность Арендатора, изменяющая приведенную характеристику, может осуществляться исключительно по письменному согласованию с Арендодателем (данный пункт включается в Договор в случае предоставления земельного участка, на котором расположены здания, сооружения, собственникам зданий, сооружений, помещений в них и (или) лицам, которым эти объекты недвижимости предоставлены на праве хозяйственного ведения или в случаях, предусмотренных статьей 39.20 Земельного кодекса, на праве оперативного управления).

1.6. Цель использования земельного участка: _____.

Разрешенное использование земельного участка: _____.

Приведенное описание целей использования земельного участка является окончательным. Изменение целей использования допускается исключительно с согласия Арендодателя, в установленном порядке.

1.7. Договор действует с _____ г. по _____ г.

2. ПРАВА И ОБЯЗАННОСТИ СТОРОН

2.1. Арендодатель обязан:

2.1.1. передать земельный участок Арендатору по передаточному акту, подписанному обеими сторонами в течение 3 дней с момента подписания Договора;



2.1.2. принять земельный участок с его принадлежностями от Арендатора в случае окончания срока действия Договора (при его расторжении, прекращении);

2.1.3. не вмешиваться в хозяйственную деятельность Арендатора, если она не противоречит условиям Договора и действующему законодательству Российской Федерации;

2.1.4. не использовать и не предоставлять прав третьим лицам на использование природных ресурсов, находящихся на земельном участке, если иное не предусмотрено законодательством Российской Федерации и соглашением сторон;

2.1.5. осуществлять контроль за исполнением Арендатором условий Договора, фиксировать результаты проверок соответствующим актом.

2.2. Арендатор обязан:

2.2.1. принять земельный участок в порядке, установленном подпунктом 2.1.1. Договора;

2.2.2. приступить к строительству после государственной регистрации Договора, а также получения необходимых разрешений в установленном законодательством порядке (данный подпункт включается в Договор в случае предоставления земельного участка под строительство);

2.2.3. использовать земельный участок без права возведения на нем объектов капитального строительства (данный подпункт включается в Договор в случае предоставления земельного участка для целей, не связанных со строительством);

2.2.4. использовать земельный участок в соответствии с его целью и видом разрешенного использования, определенными в пункте 1.6. Договора, принадлежностью к категории земель и разрешенным использованием способами, которые не должны наносить вред окружающей среде, в том числе земле как природному объекту;

2.2.5. своевременно вносить арендную плату в порядке и размерах, установленных разделом 3 Договора;

2.2.6. по запросу Арендодателя представлять копии платежных документов, подтверждающих внесение арендной платы;

2.2.7. ежегодно, не позднее 1 февраля (по договорам аренды земельных участков, находящихся в муниципальной собственности города Иркутска, заключаемым с юридическими лицами, физическими лицами, зарегистрированными в установленном порядке и осуществляющими предпринимательскую деятельность без образования юридического лица (индивидуальными предпринимателями)) / 1 апреля (по договорам аренды земельных участков, находящихся в муниципальной собственности города Иркутска, заключаемым с физическими лицами), 15 января (по договорам аренды земельных участков, государственная собственность на которые не разграничена) обращаться в комитет по управлению муниципальным имуществом администрации города Иркутска для получения расчета арендной платы на текущий год;

2.2.8. не передавать свои права и обязанности по Договору третьим лицам, в том числе не передавать право аренды земельного участка в залог и не вносить его в качестве вклада в уставный капитал хозяйственного товарищества или общества либо паевого взноса в производственный кооператив, а также не предоставлять земельный участок в безвозмездное пользование и не передавать в субаренду без письменного согласия Арендодателя (данный подпункт включается в Договор в случае заключения его на срок менее 5 лет);

2.2.9. не сдавать земельный участок или его часть в субаренду и не передавать свои права и обязанности по Договору и его части другим лицам (перенаем), в том числе не отдавать права аренды земельного участка в залог и не вносить его в качестве вклада в уставной капитал хозяйственного товарищества или общества либо паевого взноса в производственный кооператив (данный подпункт включается в Договор в случае предоставления земельного участка Муниципальному унитарному предприятию города Иркутска);

2.2.10. не сдавать земельный участок или его часть в субаренду и не передавать свои права и обязанности по Договору и его части другим лицам (перенаем), в рамках концессионного соглашения, без письменного согласия Арендодателя (данный подпункт включается в Договор в случае предоставления земельного участка Муниципальному унитарному предприятию города Иркутска);

2.2.11. в случае передачи своих прав и обязанностей по Договору третьим лицам, в том числе передаче права аренды земельного участка в залог или внесении его в качестве вклада в уставной капитал хозяйственного товарищества или общества либо паевого взноса в производственный кооператив, а также предоставлении земельного участка в безвозмездное пользование или в субаренду уведомить Арендодателя в течение 10 рабочих дней с момента подписания документов о передаче соответствующих прав (данный подпункт включается в Договор в случае заключения его на срок более 5 лет);

2.2.12. в случае предоставления земельного участка или его части в субаренду или передачи своих прав и обязанностей по Договору или его части другим лицам (перенаем), в рамках концессионного соглашения, уведомить об этом Арендодателя в течение 10 рабочих дней с момента подписания документов о передаче соответствующих прав (данный подпункт включается в Договор в случае предоставления земельного участка Муниципальному унитарному предприятию города Иркутска);

2.2.13. не заключать соглашение об установлении сервитута в отношении земельного участка без письменного согласия Арендодателя;

2.2.14. в течение 10 дней со дня заключения соглашения об установлении сервитута в отношении земельного участка уведомить об этом Арендодателя;

2.2.15. в течение 30 дней с момента подписания документов о передаче прав, предусмотренных подпунктом 2.2.11 (2.2.12) Договора обратиться за их регистрацией в Управление Федеральной службы государственной регистрации, кадастра и картографии по Иркутской области и оплатить расходы, связанные с государственной регистрацией (данный подпункт включается в Договор в случае заключения Договора на срок более чем один год);

2.2.16. сохранять границы земельного участка, установленные на местности и обозначенные поворотными точками в выписке из Единого государственного реестра недвижимости о земельном участке;

2.2.17. по требованию Арендодателя представить документы, подтверждающие использование земельного участка в соответствии с границами, установленными в выписке из Единого государственного реестра недвижимости о земельном участке (заключение кадастрового инженера или иные документы);

2.2.18. соблюдать при использовании земельного участка требования градостроительных регламентов, строительных, экологических, санитарно-гигиенических, противопожарных и иных правил, нормативов;

2.2.19. не допускать загрязнение, захламление, деградацию и ухудшение плодородия почв на земельном участке;

2.2.20. регулярно и в полном объеме производить сбор и транспортировку отходов производства и потребления на объекты их размещения в соответствии с действующим законодательством Российской Федерации;

2.2.21. обеспечить свободный доступ на территорию земельного участка представителю Арендодателя и контролирующим органам, в рамках их компетенции;

2.2.22. обеспечить свободный доступ гражданам к водному объекту общего пользования и его береговой полосе (данный подпункт включается в Договор в случае предоставления земельного участка, расположенного в границах береговой полосы водного объекта общего пользования);

2.2.23. обеспечить допуск представителям собственника линейного объекта или представителям организации, осуществляющей эксплуатацию линейного объекта, к данному объекту в целях обеспечения его безопасности (данный подпункт включается в Договор в случае предоставления земельного участка, расположенного полностью или частично в охранной зоне, установленной в отношении линейного объекта);

2.2.24. выполнять условия эксплуатации городских подземных, наземных коммуникаций, сооружений, дорог, проездов и т.д., не препятствовать их ремонту и обслуживанию, а также рекультивации нарушенных земель;

2.2.25. по окончании срока действия Договора или при его расторжении передать земельный участок Арендодателю в последний день действия Договора по акту в состоянии не хуже первоначального, оговоренного в передаточном акте, являющемся неотъемлемой частью настоящего Договора;

2.2.26. не позднее чем за 7 календарных дней до начала строительства представить Арендодателю пояснительное письмо с приложением:

— цветного эскиза планируемого к строительству объекта недвижимости;

- схемы планировочной организации земельного участка, выполненной в соответствии с градостроительным планом земельного участка;

— архитектурные решения;

— копию разрешения на строительство.

(данный подпункт включается в Договор в случае предоставления земельного участка под строительство, за исключением индивидуального жилищного строительства. В случае предо-

ставления земельного участка под индивидуальное жилищное строительство Арендатор обязан представить только копию разрешения на строительство);

2.2.27. в течение 7 календарных дней с момента изменения адреса или иных реквизитов уведомить Арендодателя об указанном изменении;

2.2.28. соблюдать иные требования, предусмотренные ст.ст. 39.8, 42 Земельного кодекса Российской Федерации.

2.3. Арендатор имеет право:

2.3.1. в соответствии с Федеральным законом от 13.07.2015 № 218-ФЗ «О государственной регистрации недвижимости» обратиться за регистрацией Договора (дополнительного соглашения) в Управление Федеральной службы государственной регистрации, кадастра и картографии по Иркутской области и оплатить расходы, связанные с государственной регистрацией (данный подпункт включается в Договор в случае заключения Договора на срок более чем один год);

2.3.2. проводить в соответствии с разрешенным использованием оросительные, осушительные, культуртехнические и другие мелиоративные работы, строить пруды и иные водные объекты в соответствии с установленными законодательством экологическими, строительными, санитарно — гигиеническими и иными специальными требованиями;

2.3.3. производить с письменного согласия Арендодателя улучшения земельного участка (при этом отдельные улучшения являются собственностью Арендатора, стоимость неотделимых улучшений компенсации не подлежат);

2.3.4. на заключение нового Договора на земельный участок, в указанном в п. 3 ст. 39.6 Земельного кодекса Российской Федерации случае, при наличии в совокупности условий, установленных п. 4 ст. 39.6 Земельного кодекса Российской Федерации (данный подпункт включается в Договор в случае предоставления земельного участка в соответствии с пунктами 3 и 4 ст. 39.6 Земельного кодекса Российской Федерации);

2.3.5. осуществлять другие права на использование земельного участка, предусмотренные законодательством.

3. АРЕНДНАЯ ПЛАТА

3.1. Размер арендной платы является существенным условием Договора.

3.2. За пользование земельным участком Арендатор оплачивает арендную плату.

3.3. Арендная плата исчисляется с _____ г.

3.4. Арендная плата по Договору вносится Арендатором на реквизиты

Отделение Иркутск г. Иркутск,

р/с 40101810900000010001, БИК 042520001, ИНН 3849057115

КПП 384901001 КБК _____, ОКТМО 25701000

Получатель — УФК по Иркутской области (для КУМИ)

3.5. Сумма арендной платы уплачивается равными долями не позднее 15 марта, 15 июня, 15 сентября, 15 ноября (по договорам аренды земельных участков, находящихся в муниципальной собственности города Иркутска, заключаемым с юридическими лицами, физическими лицами, зарегистрированными в установленном порядке и осуществляющими предпринимательскую деятельность без образования юридического лица (индивидуальными предпринимателями)), 15 июня (по договорам аренды земельных участков, находящихся в муниципальной собственности города Иркутска, заключаемым с физическими лицами) / 10 февраля, 10 мая, 10 августа, 10 ноября (по договорам аренды земельных участков, государственная собственность на которые не разграничена, заключаемым с юридическими лицами, физическими лицами, зарегистрированными в установленном порядке и осуществляющими предпринимательскую деятельность без образования юридического лица (индивидуальными предпринимателями)) / 10 мая (по договорам аренды земельных участков, государственная собственность на которые не разграничена, заключаемым с физическими лицами) текущего года.

3.6. Размер арендной платы на текущий календарный год определяется расчетом, произведенным на основании муниципального правового акта города Иркутска.

3.7. Данный расчет прилагается к настоящему Договору и является неотъемлемой его частью (Приложение № 1 к Договору).

3.8. Размер арендной платы пересматривается ежегодно.

Арендная плата за пользование земельным участком изменяется в одностороннем порядке по требованию Арендодателя в каждом случае изменения коэффициентов, применяемых к размеру арендной платы, кадастровой стоимости земельного участка, ставок земельного налога на основании нормативных правовых актов Российской Федерации, Иркутской области, органов местного самоуправления города Иркутска.

Об изменении расчета арендной платы Арендодатель уведомляет Арендатора путем направления расчета арендной платы (заказным письмом с уведомлением) или вручает расчет арендной платы под роспись уполномоченному лицу (Арендатору или его представителю).

Если Арендатор не желает продолжения договорных отношений в связи с изменением размера арендной платы, предусмотренной Договором, он должен направить Арендодателю письменное извещение о расторжении Договора и возвращении земельного участка в течение:

15 дней с момента получения расчета арендной платы под роспись уполномоченным лицом (Арендатором или его представителем), или

30 дней с момента направления Арендодателем расчета арендной платы заказным письмом с уведомлением.

В случае если от Арендатора не поступило извещение о расторжении Договора и возврате земельного участка, изменения размера арендной платы считаются внесенными в Договор с 01 января текущего года.

В иных случаях размер арендной платы может быть изменен по соглашению сторон.

3.9. Оплата неустойки (штраф, пеня) по Договору вносится Арендатором на реквизиты:

Отделение Иркутск, г. Иркутск,

р/с 40101810900000010001 ИНН 3849057115 КПП 384901001

БИК 042520001 ОКТМО 25701000

Получатель — УФК по Иркутской области (для КУМИ)

КБК _____ — для пени,

КБК _____ — для штрафа.

3.10. При перечислении денежных средств в оплату арендной платы, пени, штрафа Арендатор обязан указывать в платежном документе все банковские реквизиты, определенные в пунктах 3.4., 3.9. Договора, а также точное назначение платежа, уникальный идентификатор начисления, который указан в расчете, номер и дату Договора и период, за который осуществляется плата.

3.11. Датой оплаты считается дата фактического поступления денежных средств на расчетный счет Арендодателя.

3.12. Платежный документ для оплаты арендной платы оформляется в соответствии с Приказом Министерства Финансов Российской Федерации от 12.11.2013 г. № 107н по реквизитам, указанным в Приложении № 1 к Договору.

4. ОТВЕТСТВЕННОСТЬ СТОРОН

4.1. За неисполнение, ненадлежащее исполнение обязательств по Договору стороны несут ответственность в соответствии с действующим законодательством и Договором.

4.2. В случае неисполнения, ненадлежащего исполнения обязательств, предусмотренных законом или Договором виновная сторона обязана возместить причиненные убытки, включая упущенную выгоду, в соответствии с законодательством.

4.3. За неисполнение, ненадлежащее исполнение обязанностей, установленных подпунктами 2.2.3., 2.2.4. Договора Арендатор уплачивает Арендодателю штраф в двукратном размере годовой арендной платы.

4.4. За неисполнение, ненадлежащее исполнение условий Договора, предусмотренных подпунктом 2.2.5., пунктом 3.5. Договора, Арендатор оплачивает Арендодателю неустойку (пеню) в размере 0,1 % от не внесенной суммы арендной платы, рассчитанной по ставкам текущего года за каждый день просрочки, начиная со дня, следующего после дня истечения установленного Договором срока исполнения обязательства.

4.5. В случае неисполнения обязательств, предусмотренных подпунктом 2.2.15. Договора, Арендодатель вправе обратиться с иском в суд о понуждении к государственной регистрации документов о передаче прав и взыскании убытков, вызванных задержкой государственной регистрации. За неисполнение обязательства, предусмотренного подпунктом 2.2.15. Договора, Арендатор уплачивает Арендодателю штраф в размере годовой арендной платы, рассчитанной по ставкам текущего года.

4.6. За неисполнение, ненадлежащее исполнение иных условий и обязательств по Договору, в том числе условий, предусмотренных пунктом 6.2. Договора, Арендатор уплачивает Арендодателю штраф в размере годовой арендной платы, рассчитанной по ставкам текущего года (условие об ответственности за нарушение пункта 6.2 Договора включается в Договор при его наличии).



4.7. За неисполнение подпунктов 2.2.2., 2.2.26. Договора Арендатор уплачивает Арендодателю штраф в размере годовой арендной платы, рассчитанной по ставкам текущего года. Уплата штрафа не освобождает Арендатора от исполнения обязательств, установленных подпунктами 2.2.2., 2.2.26. Договора.

4.8. За неисполнение, ненадлежащее исполнение условий Договора, предусмотренных пунктом 3.12. Договора, Арендатор оплачивает Арендодателю штраф в размере 50% от неправильно перечисленной суммы арендной платы.

4.9. Уплата неустойки (штраф, пени) не освобождает Арендатора от исполнения своих обязательств по Договору в натуре. Арендодатель вправе неоднократно начислять неустойку (штраф) до момента надлежащего исполнения условий и обязательств, предусмотренных Договором.

4.10. Подписанием настоящего Договора стороны подтверждают, что ими достигнуто соглашение о том, что указанные в настоящем разделе Договора нарушения (обстоятельства нарушений) условий настоящего Договора могут устанавливаться и доказываться односторонними актами и другими документами, составленными представителями Арендодателя.

5. ИЗМЕНЕНИЕ, ПРЕКРАЩЕНИЕ, РАСТОРЖЕНИЕ ДОГОВОРА

5.1. Изменение, прекращение, расторжение Договора осуществляется по соглашению сторон в письменной форме с соблюдением условий, предусмотренных Федеральным законом от 13.07.2015 № 218-ФЗ «О государственной регистрации недвижимости», если иное не установлено законодательством Российской Федерации и условиями Договора.

5.2. Договор прекращает свое действие в случаях:

5.2.1. расторжения его по письменному соглашению сторон;

5.2.2. при расторжении его по инициативе Арендодателя в случаях, предусмотренных пунктами 5.3., 5.4. Договора;

5.2.3. в иных случаях, в соответствии с законодательством.

5.3. По требованию Арендодателя Договор может быть досрочно расторгнут судом в случаях, когда Арендатор:

5.3.1. пользуется земельным участком с существенным нарушением условий Договора или назначения земельного участка либо с неоднократными нарушениями;

5.3.2. существенно ухудшает земельный участок;

5.3.3. более двух раз подряд по истечении установленного Договором срока платежа не вносит арендную плату.

5.4. Договор может быть расторгнут по инициативе Арендодателя в случае:

5.4.1. использования земельного участка с грубым нарушением правил рационального использования земли, в том числе если земельный участок используется не в соответствии с его целевым назначением или его использование приводит к существенному снижению плодородия сельскохозяйственных земель или значительному ухудшению экологической обстановки;

5.4.2. порче земель;

5.4.3. невыполнения обязанностей по рекультивации земель, обязательных мероприятий по улучшению земель и охране почв, установленных законодательством Российской Федерации;

5.4.4. невыполнения обязанностей по приведению земель в состояние, пригодное для использования по целевому назначению;

5.4.5. неиспользования земельного участка, предназначенного для сельскохозяйственного производства либо жилищного или иного строительства, в указанных целях в течение 3 лет, если более длительный срок не установлен федеральным законом. В этот период не включается время, необходимое для освоения земельного участка, а также время, в течение которого земельный участок не мог быть использован по целевому назначению из-за стихийных бедствий или ввиду иных обстоятельств, исключающих такое использование (данный подпункт включается в Договор в случае предоставления земельного участка для сельскохозяйственного производства либо жилищного или иного строительства);

5.4.6. изъятия земельного участка для государственных или муниципальных нужд в соответствии с правилами, предусмотренными законодательством Российской Федерации;

5.4.7. расторжения договора комплексного освоения территории, заключенного в отношении такого земельного участка или образованных из него земельных участков, либо в случае нарушения графика освоения указанной территории, предусмотренного данным договором (данный подпункт включается в Договор в случае предоставления земельного участка для комплексного освоения территории);

5.4.8. в иных случаях, установленных законодательством.

5.5. Арендодатель имеет право досрочно отказаться от исполнения Договора в одностороннем порядке. В этом случае Арендодатель отправляет Арендатору извещение (заказным письмом с уведомлением о вручении) о принятом решении и требовании освободить земельный участок. По истечении 30 дней с момента направления арендодателем арендатору извещения Договор считается расторгнутым (данный пункт включается в Договор в случае отсутствия на земельном участке объектов капитального строительства и при заключении его на срок менее 5 лет).

5.6. В случае возобновления Договора на неопределенный срок Арендодатель имеет право в любое время отказаться от Договора, предупредив об этом Арендатора за один месяц в порядке, установленном пунктом 5.5. Договора (данный пункт включается в Договор в случае отсутствия на земельном участке объектов капитального строительства).

6. ОСОБЫЕ УСЛОВИЯ

6.1. Арендатор считается надлежащим образом уведомленным по всем условиям Договора (изменение размера арендной платы, иных условий Договора) по истечении 10 дней с даты направления ему корреспонденции (расчета арендной платы, уведомления о расторжении Договора, предупреждений и других документов) заказным письмом с уведомлением о вручении по месту нахождения (для юридического лица) и по месту регистрации (для физических лиц и индивидуальных предпринимателей) либо по адресу, о котором Арендатор письменно уведомил Арендодателя, либо с момента вручения корреспонденции Арендатору или его представителю под роспись.

В случае неполучения Арендатором корреспонденции и возврата ее почтовым отделением связи с пометкой «возврат по истечении срока хранения», «организация/ адресат не значится», «организация выбыла» и т.п. Арендатор считается надлежащим образом уведомленным по всем условиям Договора, обо всех обязательствах, сведения о которых доводятся до него Арендодателем.

6.2. Ограничения в использовании земельного участка (в случае наличия в правовом акте).

7. ЗАКЛЮЧИТЕЛЬНЫЕ ПОЛОЖЕНИЯ

7.1. Вопросы, не урегулированные Договором, регулируются действующим законодательством Российской Федерации.

7.2. Стороны обязаны письменно уведомлять друг друга об изменении наименования, местонахождения, юридического, почтового адреса, банковских или иных реквизитов, а также о проведении реорганизации, не позднее 7 календарных дней с даты осуществления таких изменений.

7.3. Неисполнение Стороной обязательства, предусмотренного пунктом 7.2. Договора, лишает ее права ссылаться на неисполнение или ненадлежащее исполнение другой Стороной обязательств, связанных с осуществлением расчетов по Договору, направление другой Стороне, предусмотренных Договором документов и уведомлений.

7.4. Споры, которые могут возникнуть в связи с настоящим Договором разрешаются следующим образом (досудебный порядок урегулирования споров):

— при возникновении разногласий, Сторона, заинтересованная в их решении, направляет по месту нахождения (для юридического лица) и по месту регистрации (для физических лиц и индивидуальных предпринимателей) в письменной форме второй Стороне претензию (уведомление, предупреждение) с изложением существующей проблемы и путей ее решения. В претензии (уведомлении) в обязательном порядке указывается срок ответа (не более 30 календарных дней с момента направления претензии (уведомления), в предупреждении указывается срок устранения нарушения (не менее 14 и не более 30 календарных дней с момента направления предупреждения).

Неполучение Стороной корреспонденции и возврата ее почтовым отделением связи с пометкой «возврат по истечении срока хранения», «организация/ адресат не значится», «организация выбыла» и т.п. считается надлежащим уведомлением обо всех обстоятельствах, сведениях о которых доводятся до Стороны.

— в случае, если по истечении срока, указанного в претензии (уведомлении) ответ не получен, либо полученный ответ не удовлетворяет Сторону, если по истечении срока, указанного в предупреждении нарушение Стороной не устранено, соглашение сторон об урегулировании разногласий считается недостижимым и спор разрешается в судебном порядке в соответствующем суде по месту нахождения Арендодателя.

Правило, предусмотренное пунктом 7.4. Договора, не применяется в случае, если на момент возникновения спора нормами действующего законодательства Российской Федерации пред-

усмотрен иной порядок и сроки в отношении конкретного предмета спора (расторжение договора и т.д.).

7.5. Государственная регистрация Договора осуществляется в установленном законодательством Российской Федерации порядке по заявлению одной из Сторон. (данный подпункт включается в Договор в случае заключения Договора на срок более чем один год).

7.6. Договор составлен в четырех экземплярах, имеющих равную юридическую силу, два экземпляра для Арендодателя один для Арендатора и один для Управления Федеральной службы государственной регистрации, кадастра и картографии по Иркутской области. (данный подпункт включается в Договор в случае заключения Договора на срок более чем один год).

7.7. Договор составлен в трех экземплярах, имеющих равную юридическую силу, два экземпляра для Арендодателя один для Арендатора. (данный подпункт включается в Договор в случае заключения Договора на срок менее чем один год).

7.8. К Договору прилагаются и являются неотъемлемой его частью расчет арендной платы на текущий год (Приложение № 1), передаточный акт (Приложение № 2).

7.9. Юридические адреса и реквизиты сторон:

Арендодатель: Комитет по управлению муниципальным имуществом администрации города Иркутска от имени администрации города Иркутска г. Иркутск, ул. Поленова, 1 Отделение Иркутск, г. Иркутск, р/с 40101810900000010001, БИК 042520001,ИНН 3849057115, КПП 384901001, ОКТМО 25701000	Арендатор: _____ Банк: _____ Р\с: _____ К\с: _____ БИК: _____ ИНН: _____ Телефон: _____
--	--

7.10. Подписи сторон:

Арендодатель: М.П. _____	Арендатор: М.П. _____
-----------------------------	--------------------------

Приложение № 2
к распоряжению заместителя мэра — председателя
комитета по управлению муниципальным имуществом
администрации города Иркутска
№ 504-02-280/19 от 11.02.2019

ДОГОВОР АРЕНДЫ ЗЕМЕЛЬНОГО УЧАСТКА № _____ Г. ИРКУТСК ОТ _____ 20__ Г.

Комитет по управлению муниципальным имуществом администрации города Иркутска от имени администрации города Иркутска в лице заместителя мэра — председателя комитета по управлению муниципальным имуществом администрации города Иркутска _____, действующего на основании решения Думы города Иркутска от 25 декабря 2015 года № 006-20-160257/5 «О комитете по управлению муниципальным имуществом администрации города Иркутска», постановления администрации города Иркутска от 09 июня 2011 года № 031-06-1056/11 «Об утверждении Порядка заключения договоров аренды, безвозмездного пользования земельными участками, находящимися в муниципальной собственности города Иркутска, или земельными участками, государственная собственность на которые не разграничена», распоряжения администрации города Иркутска от _____ № _____ «О кадрах», именуемый в дальнейшем «Арендодатель», с одной стороны, и _____ (далее — _____), именуемое в дальнейшем «Арендатор», в лице _____, действующего на основании _____, с другой стороны, вместе именуемые «сторонами», заключили настоящий договор о нижеследующем.

1. ПРЕДМЕТ ДОГОВОРА

1.1. По настоящему договору (далее — Договор) Арендодатель обязуется предоставить Арендатору за плату во временное владение и пользование или во временное пользование земельный участок, расположенный по адресу: г. Иркутск, _____ округ (район), _____, кадастровый номер _____, площадью _____ кв.м., из земель населенных пунктов, именуемый в дальнейшем «земельный участок».

Земельный участок принадлежит на праве собственности Муниципальному образованию город Иркутск, о чем в Едином государственном реестре недвижимости сделана запись о регистрации права от _____ № _____ (в случае предоставления земельного участка, находящегося в муниципальной собственности города Иркутска).

1.2. Место исполнения Договора: г. Иркутск, _____ (округ) район, _____.

1.3. Основанием для заключения настоящего Договора является постановление администрации города Иркутска от _____ № _____ «_____», протокол _____.

1.4. Границы земельного участка установлены на местности и обозначены поворотными точками в выписке из Единого государственного реестра недвижимости о земельном участке.

1.5. Цель использования земельного участка: _____

Разрешенное использование земельного участка: _____

Приведенное описание целей использования земельного участка является окончательным.

1.6. Внесение изменений в Договор в части изменения видов разрешенного использования земельного участка не допускается.

1.7. Договор действует с _____ г. по _____ г.

2. ПРАВА И ОБЯЗАННОСТИ СТОРОН

2.1. Арендодатель обязан:

2.1.1. передать земельный участок Арендатору по передаточному акту, подписанному обеими сторонами в течение 3 дней с момента подписания Договора;

2.1.2. принять земельный участок с его принадлежностями от Арендатора в случае окончания срока действия Договора (при его расторжении, прекращении);

2.1.3. не вмешиваться в хозяйственную деятельность Арендатора, если она не противоречит условиям Договора и действующему законодательству Российской Федерации;

2.1.4. не использовать и не предоставлять прав третьим лицам на использование природных ресурсов, находящихся на земельном участке, если иное не предусмотрено законодательством Российской Федерации и соглашением сторон;

2.1.5. осуществлять контроль за исполнением Арендатором условий Договора, фиксировать результаты проверок соответствующим актом.

2.2. Арендатор обязан:

2.2.1. принять земельный участок в порядке, установленном подпунктом 2.1.1. Договора;

2.2.2. приступить к строительству после государственной регистрации Договора, а также получения необходимых разрешений в установленном законодательством порядке (данный подпункт включается в Договор в случае предоставления земельного участка под строительство);

2.2.3. использовать земельный участок без права возведения на нем объектов капитального строительства (данный подпункт включается в Договор в случае предоставления земельного участка для целей, не связанных со строительством);

2.2.4. использовать земельный участок в соответствии с его целью и видом разрешенного использования, определенными в пункте 1.5. Договора, принадлежностью к категории земель и разрешенным использованием способами, которые не должны наносить вред окружающей среде, в том числе земле как природному объекту;

2.2.5. своевременно в полном объеме вносить арендную плату в порядке и размерах, установленных разделом 3 Договора;

2.2.6. ежегодно, не позднее 30 дней до наступления срока внесения арендной платы, обращаться в комитет по управлению муниципальным имуществом администрации города Иркутска для получения расчета арендной платы на текущий год;

2.2.7. не передавать свои права и обязанности по Договору третьим лицам, в том числе не передавать право аренды земельного участка в залог и не вносить его в качестве вклада в уставной капитал хозяйственного товарищества или общества либо паевого взноса в производственный кооператив, а также не предоставлять земельный участок в безвозмездное пользование и не передавать в субаренду без письменного согласия Арендодателя (данный подпункт включается в Договор в случае заключения его на срок менее 5 лет);

2.2.8. не сдавать земельный участок или его часть в субаренду и не передавать свои права и обязанности по Договору и его части другим лицам (перенаем), в том числе не отдавать права



аренды земельного участка в залог и не вносить его в качестве вклада в уставной капитал хозяйственного товарищества или общества либо паевого взноса в производственный кооператив (данный подпункт включается в Договор в случае предоставления земельного участка Муниципальному унитарному предприятию города Иркутска);

2.2.9. не сдавать земельный участок или его часть в субаренду и не передавать свои права и обязанности по Договору и его части другим лицам (перенаем), в рамках концессионного соглашения, без письменного согласия Арендодателя (данный подпункт включается в Договор в случае предоставления земельного участка Муниципальному унитарному предприятию города Иркутска);

2.2.10. в случае передачи своих прав и обязанностей по Договору третьим лицам, в том числе передаче права аренды земельного участка в залог или внесении его в качестве вклада в уставной капитал хозяйственного товарищества или общества либо паевого взноса в производственный кооператив, а также предоставлении земельного участка в безвозмездное пользование или в субаренду уведомить Арендодателя в течение 10 рабочих дней с момента подписания документов о передаче соответствующих прав (данный подпункт включается в Договор в случае заключения его на срок более 5 лет);

2.2.11. в случае предоставления земельный участок или его части в субаренду или передачи своих прав и обязанностей по Договору или его части другим лицам (перенаем), в рамках концессионного соглашения, уведомить об этом Арендодателя в течение 10 рабочих дней с момента подписания документов о передаче соответствующих прав (данный подпункт включается в Договор в случае предоставления земельного участка Муниципальному унитарному предприятию города Иркутска);

2.2.12. не заключать соглашение об установлении сервитута в отношении земельного участка без письменного согласия Арендодателя;

2.2.13. в течение 10 дней со дня заключения соглашения об установлении сервитута в отношении земельного участка уведомить об этом Арендодателя;

2.2.14. в течение 30 дней с момента подписания документов о передаче прав, предусмотренных подпунктом 2.2.10 (2.2.11) Договора обратиться за их регистрацией в Управление Федеральной службы государственной регистрации, кадастра и картографии по Иркутской области и оплатить расходы, связанные с государственной регистрацией (данный подпункт включается в Договор в случае заключения Договора на срок более чем один год);

2.2.15. сохранять границы земельного участка, установленные на местности и обозначенные поворотными точками в выписке из Единого государственного реестра недвижимости о земельном участке;

2.2.16. по требованию Арендодателя представить документы, подтверждающие использование земельного участка в соответствии с границами, установленными в выписке из Единого государственного реестра недвижимости о земельном участке (заключение кадастрового инженера или иные документы);

2.2.17. соблюдать при использовании земельного участка требования градостроительных регламентов, строительных, экологических, санитарно-гигиенических, противопожарных и иных правил, нормативов;

2.2.18. не допускать загрязнение, захламление, деградацию и ухудшение плодородия почв на земельном участке;

2.2.19. регулярно и в полном объеме производить сбор и транспортировку отходов производства и потребления на объекты их размещения в соответствии с действующим законодательством Российской Федерации;

2.2.20. обеспечить свободный доступ на земельный участок представителю Арендодателя и контролирующих органов, в рамках их компетенции;

2.2.21. обеспечить свободный доступ гражданам к водному объекту общего пользования и его береговой полосе (данный подпункт включается в Договор в случае предоставления земельного участка, расположенного в границах береговой полосы водного объекта общего пользования);

2.2.22. обеспечить допуск представителям собственника линейного объекта или представителям организации, осуществляющей эксплуатацию линейного объекта, к данному объекту в целях обеспечения его безопасности (данный подпункт включается в Договор в случае предоставления земельного участка, расположенного полностью или частично в охранной зоне, установленной в отношении линейного объекта);

2.2.23. выполнять условия эксплуатации городских подземных, наземных коммуникаций, сооружений, дорог, проездов и т.д., не препятствовать их ремонту и обслуживанию, а также рекультивации нарушенных земель;

2.2.24. по окончании срока действия Договора или при его расторжении передать земельный участок Арендодателю в последний день действия Договора по акту в состоянии не хуже первоначального, оговоренного в передаточном акте, являющемся неотъемлемой частью настоящего Договора;

2.2.25. не позднее 10 дней со дня наступления срока внесения арендной платы предоставлять Арендодателю платежные документы, свидетельствующие о внесении арендной платы;

2.2.26. не позднее чем за 7 дней до начала строительства предоставить Арендодателю пояснительное письмо с приложением:

- цветного эскиза планируемого к строительству объекта недвижимости;
- схемы планировочной организации земельного участка, выполненной в соответствии с градостроительным планом земельного участка;
- архитектурные решения;
- копию разрешения на строительство.

(данный подпункт включается в Договор в случае предоставления земельного участка под строительство, за исключением индивидуального жилищного строительства. В случае предоставления земельного участка под индивидуальное жилищное строительство только копию разрешения на строительство);

2.2.27. в течение 7 календарных дней с момента изменения адреса или иных реквизитов уведомить Арендодателя об указанном изменении;

2.2.28. соблюдать иные требования, предусмотренные ст.ст. 39.8, 42 Земельного кодекса Российской Федерации.

2.3. Арендатор имеет право:

2.3.1. в соответствии с Федеральным законом от 13.07.2015 № 218-ФЗ «О государственной регистрации недвижимости» обратиться за регистрацией Договора (дополнительного соглашения) в Управление Федеральной службы государственной регистрации, кадастра и картографии по Иркутской области и оплатить расходы, связанные с государственной регистрацией (данный подпункт включается в Договор в случае заключения Договора на срок более чем один год);

2.3.2. проводить в соответствии с разрешенным использованием оросительные, осушительные, культуртехнические и другие мелиоративные работы, строить пруды и иные водные объекты в соответствии с установленными законодательством экологическими, строительными, санитарно — гигиеническими и иными специальными требованиями;

2.3.3. производить с письменного согласия Арендодателя улучшения земельного участка (при этом отдельные улучшения являющиеся собственностью Арендатора, стоимость неотделимых улучшений компенсации не подлежат);

2.3.4. на заключение нового Договора на земельный участок, в указанном в п. 3 ст. 39.6 Земельного кодекса Российской Федерации случае, при наличии в совокупности условий, установленных п. 4 ст. 39.6 Земельного кодекса Российской Федерации (данный подпункт включается в Договор в случае предоставления гражданину земельного участка на аукционе для ведения садоводства или дачного хозяйства);

2.3.5. осуществлять другие права на использование земельного участка, предусмотренные законодательством.

3. АРЕНДНАЯ ПЛАТА

3.1. Размер арендной платы является существенным условием Договора.

3.2. За пользование земельным участком Арендатор оплачивает арендную плату.

3.3. Арендная плата исчисляется с _____ г.

3.4. Арендная плата по Договору вносится Арендатором на реквизиты Отделение Иркутск г. Иркутск, р/с 40101810900000010001, БИК 042520001, ИНН 3849057115 КПП 384901001 КБК _____, ОКТМО 25701000 Получатель — УФК по Иркутской области (для КУМИ)

3.5. Внесение арендной платы за первый год производится в полном объеме в течение 10 дней с момента подписания Договора (за вычетом задатка, оплаченного для участия в аукционе на право заключения Договора), оплата арендной платы за последующие ____ производится в течение _____ ежегодно, но не позднее 10 дней с даты подписания Договора (размер годовой

арендной платы утверждается протоколом от _____ № ____ аукциона на право заключения договора аренды земельного участка, расположенного: _____).

3.6. Размер ежегодной арендной платы за весь период действия Договора определен на основании протокола _____ и составляет _____.

3.7. Расчет ежегодной арендной платы прилагается к настоящему Договору и является неотъемлемой его частью (Приложение № 1).

3.8. Оплата неустойки (штраф, пеня) по Договору вносится Арендатором на реквизиты Отделение Иркутск г. Иркутск, р/с 40101810900000010001 ИНН 3849057115 КПП 384901001 БИК 042520001 ОКТМО 25701000 Получатель — УФК по Иркутской области (для КУМИ) КБК _____ — для пени, КБК _____ — для штрафа.

3.9. При перечислении денежных средств в оплату арендной платы, пени, штрафа Арендатор обязан указывать в платежном документе все банковские реквизиты, определенные в пунктах 3.4., 3.8. Договора, а также точное назначение платежа, уникальный идентификатор начисления, который указан в расчете, номер и дату Договора и период, за который осуществляется плата.

3.10. Датой оплаты считается дата фактического поступления денежных средств на расчетный счет Арендодателя.

3.11. Платежный документ для оплаты арендной платы оформляется в соответствии с Приказом Министерства Финансов Российской Федерации от 12.11.2013 г. № 107н по реквизитам, указанным в Приложении № 1 к Договору.

3.12. В случае возобновления Договора на неопределенный срок в соответствии со статьей 621 Гражданского кодекса Российской Федерации Арендатор уплачивает арендную плату равными долями не позднее 15 марта, 15 июня, 15 сентября, 15 ноября (по договорам аренды земельных участков, находящихся в муниципальной собственности города Иркутска, заключаемым с юридическими лицами, физическими лицами, зарегистрированными в установленном порядке и осуществляющими предпринимательскую деятельность без образования юридического лица (индивидуальными предпринимателями), 15 июня (по договорам аренды земельных участков, находящихся в муниципальной собственности города Иркутска, заключаемым с физическими лицами) / 10 февраля, 10 мая, 10 августа, 10 ноября (по договорам аренды земельных участков, государственная собственность на которые не разграничена, заключаемым с юридическими лицами, физическими лицами, зарегистрированными в установленном порядке и осуществляющими предпринимательскую деятельность без образования юридического лица (индивидуальными предпринимателями) / 10 мая (по договорам аренды земельных участков, государственная собственность на которые не разграничена, заключаемым с физическими лицами) текущего года. Размер годовой арендной платы в этом случае устанавливается в размере, определенном протоколом от _____ № ____ аукциона на право заключения договора аренды земельного участка, расположенного по адресу: _____, но не ниже уровня годовой арендной платы, произведенной на основании нормативного правового акта.

4. ОТВЕТСТВЕННОСТЬ СТОРОН

4.1. За неисполнение, ненадлежащее исполнение обязательств по Договору стороны несут ответственность в соответствии с действующим законодательством и Договором.

4.2. В случае неисполнения, ненадлежащего исполнения обязательств, предусмотренных законом или Договором виновная сторона обязана возместить причиненные убытки, включая упущенную выгоду, в соответствии с законодательством.

4.3. За неисполнение, ненадлежащее исполнение обязанностей, установленных подпунктами 2.2.3., 2.2.4. Договора Арендатор уплачивает Арендодателю штраф в двукратном размере годовой арендной платы.

4.4. За неисполнение, ненадлежащее исполнение условий Договора, предусмотренных подпунктом 2.2.5., пунктом 3.5. Договора Арендатор оплачивает Арендодателю неустойку (пеню) в размере 0,1 % от невнесенной суммы арендной платы, рассчитанной по ставкам текущего года за каждый день просрочки, начиная со дня, следующего после дня истечения установленного Договором срока исполнения обязательства.

4.5. В случае неисполнения обязательства, предусмотренных подпунктом 2.2.14 Договора, Арендодатель вправе обратиться с иском в суд о понуждении к государственной регистрации документов о передаче прав и взыскании убытков, вызванных задержкой государственной регистрации. За неисполнение обязательства, предусмотренного подпунктом 2.2.14 Договора, Арендатор уплачивает Арендодателю штраф в размере годовой арендной платы, рассчитанной по ставкам текущего года.

4.6. За неисполнение, ненадлежащее исполнение иных условий и обязательств по Договору, в том числе условий, предусмотренных пунктом 6.2. Договора, Арендатор уплачивает Арендодателю штраф в размере годовой арендной платы, рассчитанной по ставкам текущего года (условие об ответственности за нарушение пункта 6.2. Договора включается в Договор при его наличии).

4.7. За неисполнение подпунктов 2.2.2., 2.2.26. Договора Арендатор уплачивает Арендодателю штраф в размере годовой арендной платы, рассчитанной по ставкам текущего года. Уплата штрафа не освобождает Арендатора от исполнения обязательств, установленных подпунктами 2.2.2., 2.2.26. Договора.

4.8. За неисполнение, ненадлежащее исполнение условий Договора, предусмотренных пунктом 3.11. Договора, Арендатор оплачивает Арендодателю штраф в размере 50% от неправильно перечисленной суммы арендной платы.

4.9. Уплата неустойки (штраф, пени) не освобождает Арендатора от исполнения своих обязательств по Договору в натуре. Арендодатель вправе неоднократно начислять неустойку (штраф) до момента надлежащего исполнения условий и обязательств, предусмотренных Договором.

4.10. Подписание настоящего Договора стороны подтверждают, что ими достигнуто соглашение о том, что указанные в настоящем разделе Договора нарушения (обстоятельства нарушений) условий настоящего Договора могут устанавливаться и доказываться односторонними актами и другими документами, составленными представителями Арендодателя.

5. ИЗМЕНЕНИЕ, ПРЕКРАЩЕНИЕ, РАСТОРЖЕНИЕ ДОГОВОРА

5.1. Изменение, прекращение, расторжение Договора осуществляется по соглашению сторон в письменной форме с соблюдением условий, предусмотренных Федеральным законом от 13.07.2015 № 218-ФЗ «О государственной регистрации недвижимости», если иное не установлено законодательством Российской Федерации и условиями Договора.

5.2. Договор прекращает свое действие в случаях:

5.2.1. расторжения его по письменному соглашению сторон;

5.2.2. при расторжении его по инициативе Арендодателя в случаях, предусмотренных пунктами 5.3., 5.4. Договора;

5.2.3. в иных случаях, в соответствии с законодательством.

5.3. По требованию Арендодателя Договор может быть досрочно расторгнут судом в случаях, когда Арендатор:

5.3.1. пользуется земельным участком с существенным нарушением условий Договора или назначения земельного участка либо с неоднократными нарушениями;

5.3.2. существенно ухудшает земельный участок;

5.3.3. более двух раз подряд по истечении установленного Договором срока платежа не вносит арендную плату.

5.4. Договор может быть расторгнут по инициативе Арендодателя в случае:

5.4.1. использования земельного участка с грубым нарушением правил рационального использования земли, в том числе если земельный участок используется не в соответствии с его целевым назначением или его использование приводит к существенному снижению плодородия сельскохозяйственных земель или значительному ухудшению экологической обстановки;

5.4.2. порче земель;

5.4.3. невыполнения обязанностей по рекультивации земель, обязательных мероприятий по улучшению земель и охране почв, установленных законодательством Российской Федерации;

5.4.4. невыполнения обязанностей по приведению земель в состояние, пригодное для использования по целевому назначению;

5.4.5. неиспользования земельного участка, предназначенного для сельскохозяйственного производства либо жилищного или иного строительства, в указанных целях в течение 3 лет, если более длительный срок не установлен федеральным законом. В этот период не включается время, необходимое для освоения земельного участка, а также время, в течение которого земельный участок не мог быть использован по целевому назначению из-за стихийных бедствий или ввиду иных обстоятельств, исключающих такое использование (данный подпункт включается в Договор в случае предоставления земельного участка для сельскохозяйственного производства либо жилищного или иного строительства);



5.4.6. изъятия земельного участка для государственных или муниципальных нужд в соответствии с правилами, предусмотренными законодательством Российской Федерации;

5.4.7. расторжения договора комплексного освоения территории, заключенного в отношении такого земельного участка или образованных из него земельных участков, либо в случае нарушения графика освоения указанной территории, предусмотренного данным договором (данный подпункт включается в Договор в случае предоставления земельного участка для комплексного освоения территории);

5.4.8. в иных случаях, установленных законодательством.

5.5. Арендодатель имеет право досрочно отказаться от исполнения Договора в одностороннем порядке. В этом случае Арендодатель отправляет Арендатору извещение (заказным письмом с уведомлением о вручении) о принятом решении и требовании освободить земельный участок. По истечении 30 дней с момента направления арендодателем арендатору извещения Договор считается расторгнутым (данный пункт включается в Договор в случае отсутствия на земельном участке объектов капитального строительства и при заключении его на срок менее 5 лет).

5.6. В случае возобновления Договора на неопределенный срок Арендодатель имеет право в любое время отказаться от Договора, предупредив об этом Арендатора за один месяц в порядке, установленном пунктом 5.5. Договора (данный пункт включается в Договор в случае отсутствия на земельном участке объектов капитального строительства).

6. ОСОБЫЕ УСЛОВИЯ

6.1. Арендатор считается надлежащим образом уведомленным по всем условиям Договора (изменение размера арендной платы, иных условий Договора) по истечении 10 дней с даты направления ему корреспонденции (расчета арендной платы, уведомления о расторжении Договора, предупреждений и других документов) заказным письмом с уведомлением о вручении по месту нахождения (для юридического лица) и по месту регистрации (для физических лиц и индивидуальных предпринимателей) либо по адресу, о котором Арендатор письменно уведомил Арендодателя, либо с момента вручения корреспонденции Арендатору или его представителю под роспись.

В случае неполучения Арендатором корреспонденции и возврата ее почтовым отделением связи с пометкой «возврат по истечении срока хранения», «организация/ адресат не значится», «организация выбыла» и т.п. Арендатор считается надлежащим образом уведомленным по всем условиям Договора, обо всех обстоятельствах, сведения о которых доводятся до него Арендодателем.

6.2. Ограничения в использовании земельного участка (в случае наличия в правовом акте).

7. ЗАКЛЮЧИТЕЛЬНЫЕ ПОЛОЖЕНИЯ

7.1. Вопросы, не урегулированные Договором, регулируются действующим законодательством Российской Федерации.

7.2. Стороны обязаны письменно уведомлять друг друга об изменении наименования, местонахождения, юридического, почтового адреса, банковских или иных реквизитов, а также о проведении реорганизации, не позднее 7 календарных дней с даты осуществления таких изменений.

7.3. Неисполнение Стороной обязательства, предусмотренного пунктом 7.2. Договора, лишает ее права ссылаться на неисполнение или ненадлежащее исполнение другой Стороной обязательств, связанных с осуществлением расчетов по Договору, направление другой Стороне, предусмотренных Договором документов и уведомлений.

7.4. Споры, которые могут возникнуть в связи с настоящим Договором разрешаются следующим образом (досудебный порядок урегулирования споров):

— при возникновении разногласий, Сторона, заинтересованная в их решении, направляет по месту нахождения (для юридического лица) и по месту регистрации (для физических лиц и индивидуальных предпринимателей) в письменной форме второй Стороне претензию (уведомление, предупреждение) с изложением существующей проблемы и путей ее решения. В претензии (уведомлении) в обязательном порядке указывается срок ответа (не более 30 календарных дней с момента направления претензии (уведомления), в предупреждении указывается срок устранения нарушения (не менее 14 и не более 30 календарных дней с момента направления предупреждения).

Неполучение Стороной корреспонденции и возврата ее почтовым отделением связи с пометкой «возврат по истечении срока хранения», «организация/ адресат не значится», «организация выбыла» и т.п. считается надлежащим уведомлением обо всех обстоятельствах, сведениях о которых доводятся до Стороны.

— в случае, если по истечении срока, указанного в претензии (уведомлении) ответ не получен, либо полученный ответ не удовлетворяет Сторону, если по истечении срока, указанного в предупреждении нарушение Стороной не устранено, соглашение сторон об урегулировании разногласий считается недостигнутым и спор разрешается в судебном порядке в соответствующем суде по месту нахождения Арендодателя.

Правило, предусмотренное пунктом 7.4. Договора, не применяется в случае, если на момент возникновения спора нормами действующего законодательства Российской Федерации предусмотрен иной порядок и сроки в отношении конкретного предмета спора (расторжение договора и т.д.).

7.5. Государственная регистрация Договора осуществляется в установленном законодательством Российской Федерации порядке по заявлению одной из Сторон. (данный подпункт включается в Договор в случае заключения Договора на срок более чем один год).

7.6. Договор составлен в четырех экземплярах, имеющих равную юридическую силу, два экземпляра для Арендодателя один для Арендатора и один для Управления Федеральной службы государственной регистрации, кадастра и картографии по Иркутской области. (данный подпункт включается в Договор в случае заключения Договора на срок более чем один год).

7.7. Договор составлен в трех экземплярах, имеющих равную юридическую силу, два экземпляра для Арендодателя один для Арендатора. (данный подпункт включается в Договор в случае заключения Договора на срок менее чем один год).

7.8. К Договору прилагаются и являются неотъемлемой его частью расчет арендной платы на текущий год (Приложение № 1), передаточный акт (Приложение № 2), копия протокола (Приложение № 3).

7.9. Юридические адреса и реквизиты сторон:

Арендодатель: Комитет по управлению муниципальным имуществом администрации города Иркутска от имени администрации города Иркутска г. Иркутск, ул. Поленова, 1 Отделение Иркутск, г. Иркутск, p/c 40101810900000010001, БИК 042520001, ИНН 3849057115, КПП 384901001, ОКТМО 25701000	Арендатор: Банк: _____ РС: _____ К\с: _____ БИК: _____ ИНН: _____ Телефон: _____
7.10. Подписи сторон:	
Арендодатель: М.П. _____	Арендатор: М.П. _____

РОССИЙСКАЯ ФЕДЕРАЦИЯ Г. ИРКУТСК АДМИНИСТРАЦИЯ КОМИТЕТ ПО УПРАВЛЕНИЮ МУНИЦИПАЛЬНЫМ ИМУЩЕСТВОМ ЗАМЕСТИТЕЛЬ МЭРА — ПРЕДСЕДАТЕЛЬ КОМИТЕТА РАСПОЯЖЕНИЕ	
от 11.02.2019	№ 504-02-285/19
<i>О внесении изменений в распоряжение заместителя мэра — председателя комитета по управлению муниципальным имуществом администрации города Иркутска от 18 декабря 2017 года № 504-02-1901/7 «Об утверждении Регламента комитета по управлению муниципальным имуществом администрации города Иркутска по взысканию задолженности по договорам аренды земельных участков»</i>	
В целях приведения муниципального правового акта города Иркутска в соответствие с действующим законодательством Российской Федерации, руководствуясь статьей 16 Федерального	

закона «Об общих принципах организации местного самоуправления в Российской Федерации», Законом Иркутской области от 18 декабря 2014 года № 162-ОЗ «О перераспределении полномочий между органами местного самоуправления отдельных муниципальных образований Иркутской области и Правительством Иркутской области», статьями 44, 45 Устава города Иркутска, Положением о комитете по управлению муниципальным имуществом администрации города Иркутска, утвержденным решением Думы города Иркутска от 25 декабря 2015 года № 006-20-160257/5:

1. Внести в распоряжение заместителя мэра — председателя комитета по управлению муниципальным имуществом администрации города Иркутска от 18 декабря 2017 года № 504-02-1901/7 «Об утверждении Регламента комитета по управлению муниципальным имуществом администрации города Иркутска по взысканию задолженности по договорам аренды земельных участков» следующие изменения:

1) в наименовании распоряжения после слова «Регламента» дополнить словом «работы»;

2) в констатирующей части после слов «находящихся в муниципальной собственности города Иркутска,» дополнить словами «или государственная собственность на которые не разграничена,»;

3) в Приложении № 1:

а) в пункте 3 слова «Управление судебной защиты комитета по управлению муниципальным имуществом администрации города Иркутска» заменить словами «Управление судебной защиты и правовой работы комитета по управлению муниципальным имуществом администрации города Иркутска»;

б) в наименовании раздела II после слов «, НАХОДЯЩИХСЯ В МУНИЦИПАЛЬНОЙ СОБСТВЕННОСТИ ГОРОДА ИРКУТСКА» дополнить словами «, ИЛИ ГОСУДАРСТВЕННАЯ СОБСТВЕННОСТЬ НА КОТОРЫЕ НЕ РАЗГРАНИЧЕНА»;

в) в пункте 4 после слов «находящихся в муниципальной собственности города Иркутска,» дополнить словами «или государственная собственность на которые не разграничена,»;

г) в наименовании раздела III после слов «, НАХОДЯЩИХСЯ В МУНИЦИПАЛЬНОЙ СОБСТВЕННОСТИ ГОРОДА ИРКУТСКА» дополнить словами «, ИЛИ ГОСУДАРСТВЕННАЯ СОБСТВЕННОСТЬ НА КОТОРЫЕ НЕ РАЗГРАНИЧЕНА».

2. Начальнику управления судебной защиты и правовой работы комитета по управлению муниципальным имуществом администрации города Иркутска, начальнику отдела аренды земельных участков земельного департамента комитета по управлению муниципальным имуществом администрации города Иркутска, начальнику отдела — главному бухгалтеру отдела администрирования доходов и бухгалтерского учета имущественного департамента комитета по управлению муниципальным имуществом администрации города Иркутска ознакомить с настоящим Распоряжением специалистов отделов.

3. Контроль за исполнением настоящего Распоряжения оставляю за собой.

Е.М. Козулина

РОССИЙСКАЯ ФЕДЕРАЦИЯ Г. ИРКУТСК АДМИНИСТРАЦИЯ ЗАМЕСТИТЕЛЬ МЭРА — ПРЕДСЕДАТЕЛЬ КОМИТЕТА ПО УПРАВЛЕНИЮ ОКТЯБРЬСКИМ ОКРУГОМ РАСПОЯЖЕНИЕ	№ 704-02-31/19
от 13.02.2019	
<i>О демонтаже информационной конструкции, размещенной по адресу: г.Иркутск, ул. Советская, д. 96</i>	

В соответствии со ст. 16 Федерального закона «Об общих принципах организации местного самоуправления Российской Федерации», ст. ст. 37, 38, 42 Устава города Иркутска, Правилами благоустройства территории города Иркутска, утвержденными решением Думы города Иркутска от 25 декабря 2008 года № 004-20-560950/8, Постановлением администрации города Иркутска от 29 декабря 2018 года № 031-06-1226/8 «Об утверждении порядка выявления и демонтажа информационных конструкций на территории города Иркутска», решением Думы города Иркутска от 27 мая 2011 года № 005-20-230342/1 «О Комитете по управлению Октябрьским округом администрации города Иркутска»:

1. Владельцу информационной конструкции, указанной в приложении к распоряжению, осуществить демонтаж информационной конструкции в добровольном порядке в течение 5 (пяти) календарных дней с момента опубликования настоящего распоряжения в газете «Иркутск официальный».

2. Собственнику либо лицу, владеющему зданием, на котором размещена информационная конструкция, указанная в приложении к распоряжению, в течение 5 (пяти) календарных дней осуществить демонтаж информационной конструкции в добровольном порядке в случае, если владелец информационной конструкции не демонтировал ее в срок, указанный в пункте 1 настоящего распоряжения.

3. Контроль за исполнением настоящего распоряжения возложить на начальника управления ЖКХ комитета по управлению Октябрьским округом администрации города Иркутска.

В.В. Преловский

Приложение к распоряжению заместителя мэра — председателя комитета по управлению Октябрьским округом администрации города Иркутска от 13.02.2019 № 704-02-31/19

«О ДЕМОНТАЖЕ ИНФОРМАЦИОННОЙ КОНСТРУКЦИИ, РАЗМЕЩЕННОЙ ПО АДРЕСУ: Г. ИРКУТСК, УЛ. СОВЕТСКАЯ, Д. 96»
Настоящий перечень подготовлен в соответствии с требованиями, предусмотренными пп. 1 п. 7, п. 10 Приложения № 1 к постановлению администрации города Иркутска от 29 декабря 2018 года № 031-06-1226/8 «Об утверждении порядка выявления и демонтажа информационных конструкций на территории города Иркутска».
ПЕРЕЧЕНЬ ИНФОРМАЦИОННЫХ КОНСТРУКЦИЙ, ПОДЛЕЖАЩИХ ДЕМОНТАЖУ В ДОБРОВОЛЬНОМ ПОРЯДКЕ
1. Вывеска — на уровне второго этажа размещена прямоугольная информационная конструкция из баннерной ткани, на белом фоне черными буквами имеется надпись «PANDA» (Панда), расположенная по адресу: г.Иркутск, ул. Советская, д. 96.

СООБЩЕНИЕ
Комитет по управлению Октябрьским округом администрации города Иркутска сообщает о выявленном бесхозным движимом имуществе — водосборном ж/б лотке ливневой канализации протяженностью 300 м., расположенном вдоль проезжей части ул. Ямская от ул. Партизанская до ул. Карла Либкнехта.
В течении 30 дней с момента опубликования данного сообщения собственники имеют право заявить о своих правах на данное имущество в комитет по управлению муниципальным имуществом администрации города Иркутска (ул. Поленова, д. 1).
В случае, если по истечении указанного срока в комитет по управлению муниципальным имуществом администрации города Иркутска (ул. Поленова, д. 1) не поступит заявлений о предъявлении прав собственника на указанный объект, будет принято решение о закреплении его в реестре муниципального имущества города Иркутска.

РОССИЙСКАЯ ФЕДЕРАЦИЯ АДМИНИСТРАЦИЯ ГОРОДА ИРКУТСКА ПОСТАНОВЛЕНИЕ	№ 031-06-95/9
от 15.02.2019	
<i>Об утверждении Производственной программы Общества с ограниченной ответственностью «Сетевая компания — Вода» по транспортировке воды на 2019 год</i>	

В целях обеспечения надежной и качественной эксплуатации систем водоотведения города Иркутска, руководствуясь статьями 5, 41 Федерального закона «О водоснабжении и водоотведении», статьей 19 Федерального закона «Об общих принципах организации местного самоуправления в Российской Федерации», постановлением Правительства Российской Федерации от 29 июля 2013 года № 641 «Об инвестиционных и производственных программах организаций, осуществляющих деятельность в сфере водоснабжения и

водоотведения», постановлением Правительства Российской Федерации от 13 мая 2013 года № 406 «О государственном регулировании тарифов в сфере водоснабжения и водоотведения», статьей 2 Закона Иркутской области от 6 ноября 2012 года № 114-ОЗ «О наделении органов местного самоуправления отдельными областными государственными полномочиями в сфере водоснабжения и водоотведения», статьями 37, 38, 42 Устава города Иркутска, администрация города Иркутска

ПОСТАНОВЛЯЕТ:

1. Утвердить Производственную программу Общества с ограниченной ответственностью «Сетевая компания — Вода» по транспортировке воды на 2019 год (Приложение № 1).
2. Управлению по информационной политике, связям со средствами массовой информации и общественной ответственностью администрации города Иркутска опубликовать настоящее Постановление с приложением в средствах массовой информации.
3. Настоящее Постановление вступает в силу со дня его официального опубликования.
4. Контроль за исполнением настоящего Постановления возложить на заместителя мэра — председателя комитета городского обустройства администрации города Иркутска.

Мэр города Иркутска

Д.В. Бердников

Приложение № 1
к постановлению администрации города Иркутска
от 15.02.2019 № 031-06-95/9

ПРОИЗВОДСТВЕННАЯ ПРОГРАММА ОБЩЕСТВА С ОГРАНИЧЕННОЙ ОТВЕТСТВЕННОСТЬЮ «СЕТЕВАЯ КОМПАНИЯ — ВОДА» ПО ТРАНСПОРТИРОВКЕ ВОДЫ НА 2019 ГОД

I. ПАСПОРТ ПРОГРАММЫ

Наименование Программы	Производственная программа Общества с ограниченной ответственностью «Сетевая компания — Вода» по транспортировке воды на 2019 год.
Основание для разработки Программы	Федеральный закон «О водоснабжении и водоотведении», постановление Правительства Российской Федерации от 29 июля 2013 года № 641 «Об инвестиционных и производственных программах организаций, осуществляющих деятельность в сфере водоснабжения и водоотведения», Закон Иркутской области от 6 ноября 2012 года № 144-ОЗ «О наделении органов местного самоуправления отдельными областными государственными полномочиями в сфере водоснабжения и водоотведения».
Уполномоченный орган, утвердивший Программу	Администрация города Иркутска (664025, г. Иркутск, ул. Ленина, 14).
Разработчик Программы	Общество с ограниченной ответственностью «Сетевая компания — Вода» (664053, г. Иркутск, ул. Розы Люксембург, д. 341, кв. 1).
Исполнитель Программы	Общество с ограниченной ответственностью «Сетевая компания — Вода» (664053, г. Иркутск, ул. Розы Люксембург, д. 341, кв. 1).
Цели Программы	— Обеспечение бесперебойной работы объектов централизованной системы водоснабжения города Иркутска, расположенной по адресу: Иркутская область, г. Иркутск, микрорайон Топкинский, к жилым домам 64, 65, 66, 75, 76. — Обеспечение санитарно-гигиенической и экологической безопасности территории города Иркутска.
Задачи Программы	Повышение надежности и бесперебойности работы объектов централизованной системы водоснабжения города Иркутска, расположенных по адресу: Иркутская область, г. Иркутск, мкр-н Топкинский, к жилым домам 64, 65, 66, 75, 76.
Период реализации Программы	2019 год.
Объем и источники финансирования Программы	Общий объем финансовых потребностей по плановым мероприятиям по ремонту объектов централизованной системы водоснабжения города Иркутска, расположенных по адресу: Иркутская область, г. Иркутск, микрорайон Топкинский, к жилым домам 64, 65, 66, 75, 76 на 2019 год составляет — 38000,32 рублей.
Ожидаемые результаты реализации Программы	— Обеспечение бесперебойной работы объектов централизованной системы водоснабжения города Иркутска, расположенных по адресу: Иркутская область, г. Иркутск, микрорайон Топкинский, к жилым домам 64, 65, 66, 75, 76. — Повышение надежности работы объектов централизованной системы водоснабжения города Иркутска. Снижение аварийности на сетях водоснабжения. — Предотвращение ущерба окружающей природной среде.
Организация контроля реализации Программы	Администрация города Иркутска.

II. ПЕРЕЧЕНЬ ПЛАНОВЫХ МЕРОПРИЯТИЙ ПО РЕМОНТУ ОБЪЕКТОВ ЦЕНТРАЛИЗОВАННОЙ СИСТЕМЫ ВОДОСНАБЖЕНИЯ, МЕРОПРИЯТИЙ, НАПРАВЛЕННЫХ НА УЛУЧШЕНИЕ КАЧЕСТВА ПИТЬЕВОЙ ВОДЫ, МЕРОПРИЯТИЙ ПО ЭНЕРГОСБЕРЕЖЕНИЮ И ПОВЫШЕНИЮ ЭНЕРГЕТИЧЕСКОЙ ЭФФЕКТИВНОСТИ, В ТОМ ЧИСЛЕ ПО СНИЖЕНИЮ ПОТЕРЬ ВОДЫ ПРИ ТРАНСПОРТИРОВКЕ

№ п/п	Мероприятия	Количество
1	Работы по ремонту водопроводных колодцев: — очистка колодцев — замена задвижек Ду= 50 мм — замена крышек люков	2 шт 2 шт 2 шт

III. ПЛАНИРУЕМЫЕ ОБЪЕМЫ ПОДАЧИ ВОДЫ

№ п/п	Показатели	Ед. измерения	Величина показателя на период регулирования
1	Объем транспортируемой воды	куб. м	26079,80 м³
2	Объем потерь	куб. м	0
3	Уровень потерь к объему отпущенной воды	%	0
4	Объем реализации товаров и услуг, в том числе по потребителям:	куб. м	26079,80 м3
4.1.	— МУП «Водоканал» г. Иркутска	куб. м	26079,80 м3

IV. ОБЪЕМ ФИНАНСОВЫХ ПОТРЕБНОСТЕЙ, НЕОБХОДИМЫХ ДЛЯ РЕАЛИЗАЦИИ ПРОГРАММЫ

№ п/п	Мероприятия	Стоимость, руб.	Источник финансирования	Примечания
1	Работы по ремонту водопроводных колодцев: — очистка колодцев — замена задвижек Ду= 50 мм — замена крышек люков	38000,32	Тариф	Снижение количества аварий, повреждений на сетях водопровода, продление срока службы.

V. ГРАФИК РЕАЛИЗАЦИИ МЕРОПРИЯТИЙ ПРОГРАММЫ

№ п/п	Мероприятия	Срок исполнения
1.	Работы по ремонту водопроводных колодцев: — очистка колодцев — замена задвижек Ду= 50 мм — замена крышек люков	III квартал 2019 года

VI. ПЛАНОВЫЕ ЗНАЧЕНИЯ ПОКАЗАТЕЛЕЙ НАДЕЖНОСТИ, ЭНЕРГЕТИЧЕСКОЙ ЭФФЕКТИВНОСТИ ОБЪЕКТОВ ЦЕНТРАЛИЗОВАННЫХ СЕТЕЙ ВОДОСНАБЖЕНИЯ И ВОДООТВЕДЕНИЯ, МЕРОПРИЯТИЯ, НАПРАВЛЕННЫЕ НА ПОВЫШЕНИЕ КАЧЕСТВА ОБСЛУЖИВАНИЯ НАСЕЛЕНИЯ

№ п/п	Наименование мероприятия	Целевые показатели и индикаторы выполнения Программы						Примечания
		Наименование целевых показателей	Ед. изм.	Наименование индикаторов	На начало отчетного периода	На конец отчетного периода	Изменение показателя за период	
1	2	3	4	5	6	7	8	9
1.1	Работы по ремонту водопроводных колодцев	Надежность и бесперебойность системы водоснабжения	Ед/км	Удельное количество аварий и повреждений на водопроводных сетях в год	0,0236	0,01178	-0,01182	Протяженность сети водоснабжения 84,9 м

VII. РАСЧЕТ ПЛАНОВЫХ ЗНАЧЕНИЙ ПОКАЗАТЕЛЕЙ НАДЕЖНОСТИ И ЭНЕРГЕТИЧЕСКОЙ ЭФФЕКТИВНОСТИ ОБЪЕКТОВ ЦЕНТРАЛИЗОВАННЫХ СИСТЕМ ВОДОСНАБЖЕНИЯ

№ п/п	Наименование мероприятия	Целевые показатели и индикаторы выполнения Программы								
		Наименование целевых показателей	Ед. изм.	Наименование индикаторов	На начало отчетного периода	На конец отчетного периода	Изменение Показателя за период	Стоимость устранения 1 аварии, тыс. руб.	Экономический эффект от мероприятия, тыс. руб	
1	2	3	4	5	6	7	8	9	10	11
1.	Работы по ремонту водопроводных колодцев (Протяженность сетей водоснабжения 84,9 м	Надежность и бесперебойность системы водоснабжения.	Ед. в год	Количество аварий и повреждений на водопроводных сетях в год	2	1	1	10,0	10,0	38000,32

ОБЪЯВЛЕНИЕ

- Аттестат о среднем общем (полном) образовании Б 4631588 на имя Петрачкова Александра Юрьевича считать недействительным

ИНФОРМАЦИОННОЕ СООБЩЕНИЕ

ООО «ИркутскЭнергоПроект» совместно с администрацией г. Иркутска в целях информирования общественности и учета мнения населения уведомляют о начале общественных обсуждений (в форме слушаний) проектной документации (включая материалы по оценке воздействия на окружающую среду) по объекту государственной экологической экспертизы: «Тепловая сеть № 29/2015/500-17-2018 до границы земельного участка Заявителя».

Цель и месторасположение намечаемой деятельности: строительство тепловой сети для подключения к централизованному теплоснабжению г. Иркутска объектов капитального строительства: «Дом детского творчества», расположенный по адресу: г. Иркутск, ул. Лебедева-Кумача, 4 и «Группа жилых многоквартирных домов с офисными помещениями и подземной автостоянкой», расположенный по адресу: г. Иркутск, ул. Красных Мадьяр, 31.

Заказчик: ПАО «Иркутскэнерго», филиал Ново-Иркутская ТЭЦ, 664043, г. Иркутск, бул. Рябикова, 67.

Разработчик проектной документации: ООО «ИркутскЭнергоПроект», 664043, г. Иркутск, бул. Рябикова, 67, пом. 27.

Организаторами слушаний являются: Департамент городской среды Комитета городского обустройства администрации г. Иркутска (ул. Пролетарская, 11, каб. 10, тел. 52-04-24) совместно с ООО «ИркутскЭнергоПроект» и УТС Ново-Иркутской ТЭЦ филиал ПАО «Иркутскэнерго».

Предварительные материалы ОВОС доступны для рассмотрения и подготовки замечаний и предложений по адресам:

- г. Иркутск, ул. Пролетарская, 11, каб. 10.
- г. Иркутск, бул. Рябикова, д. 67, пом. 27.

Общественные обсуждения (в форме слушаний) назначены на 27.03.2019 г. в 11:00 местного времени по адресу: г. Иркутск, ул. Пролетарская, 11, каб. 10.

Принятие от граждан письменных замечаний и предложений обеспечивается по месту размещения материалов ОВОС и на электронную почту ООО «ИркутскЭнергоПроект» (irenpro@eugrosib-eng.ru). Сроки проведения оценки воздействия на окружающую среду от момента настоящей публикации до 27.04.2019 г.