


СХЕМА ГРАНИЦ ПУБЛИЧНОГО СЕРВИТУТА

Площадь земельного участка <u>110</u> м²		
Вид разрешенного использования: Коммунальное обслуживание		
Обозначение характерных точек границ	Координаты, м	
	X	Y
1	2	3
—	—	—
н1	387360.27	3338520.30
н2	387365.10	3338527.16
н3	387359.43	3338530.78
н4	387354.58	3338523.88
н1	387360.27	3338520.30
—	—	—
н5	387052.57	3338850.32
н6	387050.24	3338857.97
н7	387043.87	3338856.03
н8	387046.21	3338848.38
н5	387052.57	3338850.32

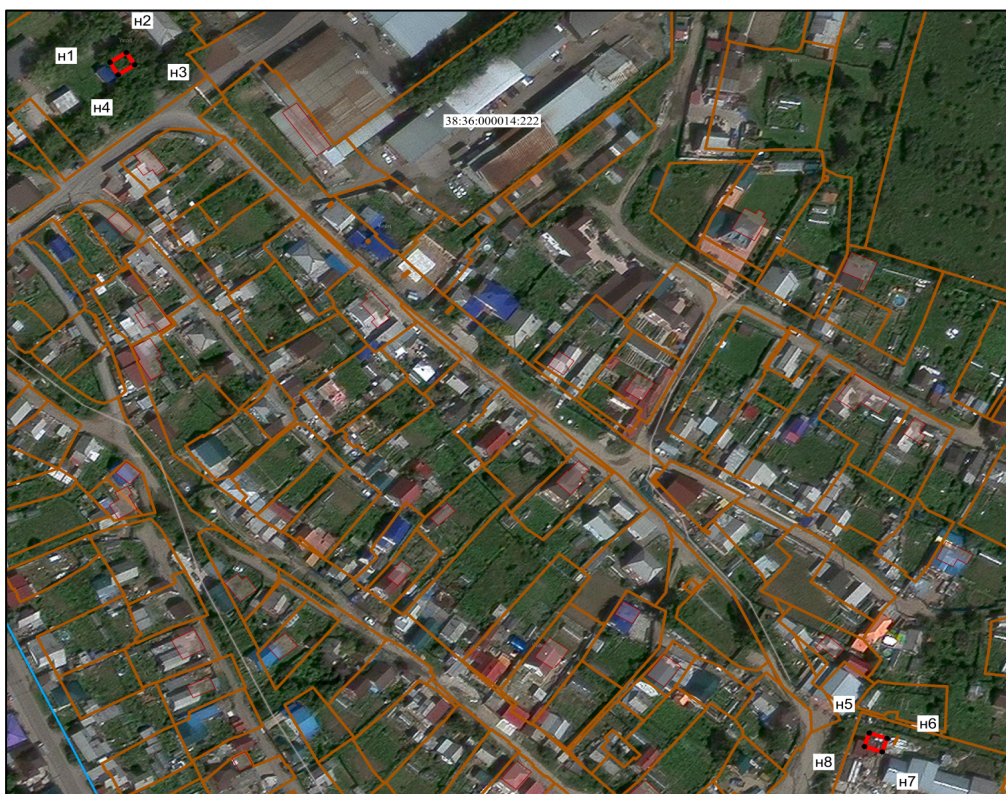

Масштаб 1 : 2000

Условные обозначения:

- граница образуемой части земельного участка (проектные границы публичного сервитута)
- граница земельного участка, внесенного в ЕГРН, в отношении которого испрашивается сервитут

38:36:000014 – номер кадастрового квартала

n1 -- обозначение характерных точек публичного сервитута

Заместитель мэра - председатель комитета
по управлению муниципальным имуществом
администрации города Иркутска
Кладов

С.В.