


СХЕМА ГРАНИЦ ПУБЛИЧНОГО СЕРВИТУТА

Площадь земельного участка <u>65</u> м ²		
Вид разрешенного использования: Коммунальное обслуживание		
Обозначение характерных точек границ	Координаты, м	
	X	Y
1	2	3
н1	378979.59	3336856.03
н2	378974.35	3336862.86
н3	378968.34	3336858.24
н4	378973.46	3336851.56
н1	378979.59	3336856.03

Система координат МСК -38, зона 3

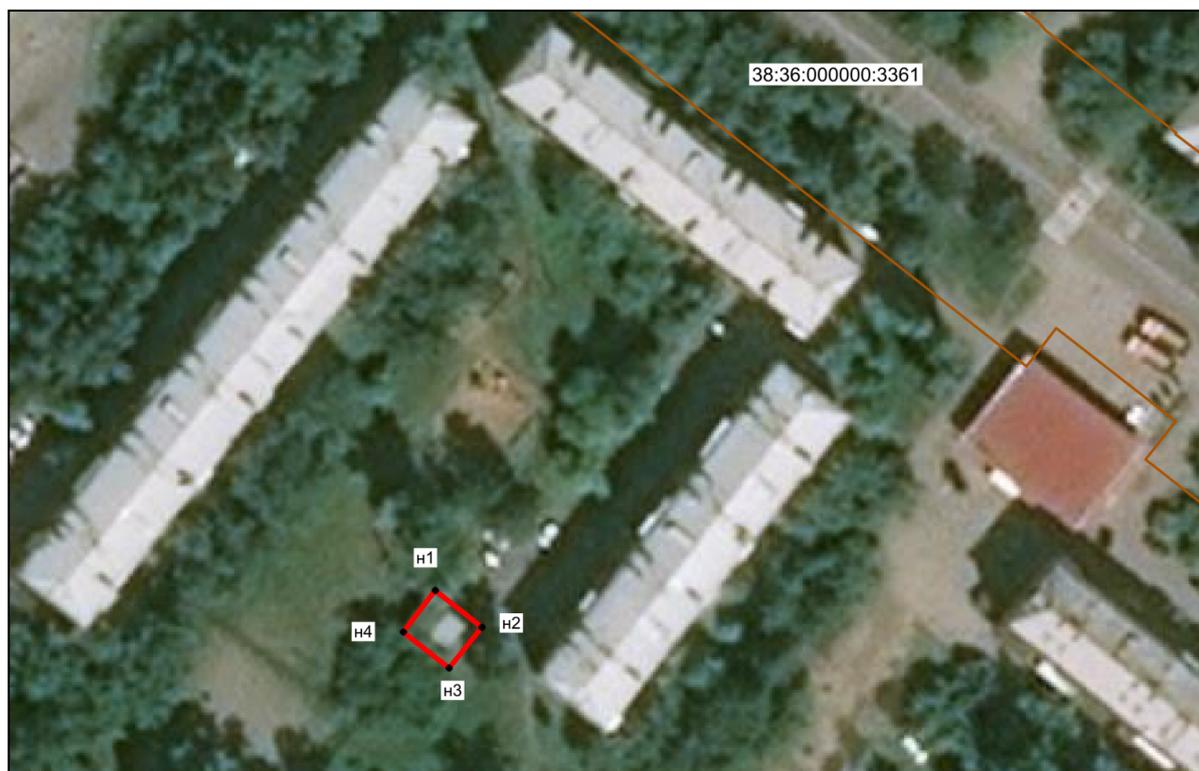

Масштаб 1 : 800

Условные обозначения:

-- граница образуемой части земельного участка (проектные границы публичного сервитута)

-- граница земельного участка, внесенного в ЕГРН, в отношении которого испрашивается сервитут

38:36:000000:3361 -- кадастровый номер земельного участка

38:36:000028 – номер кадастрового квартала

н1 -- обозначение характерных точек публичного сервитута

Заместитель мэра - председатель комитета
по управлению муниципальным имуществом
администрации города Иркутска
Кладов

С.В.