



Приложение 2.2  
 Комплексное цветовое решение фасадов зданий центральных улиц г. Иркутска на территории "Иркутские кварталы"  
 Развёртка фасадов на территории кв. №101 в границах ул. Тимирязева - Борцов Революции - Подгорная - Киевская


Развертка по улице Борцов Революции в границах улиц Подгорная, Тимирязева, четная сторона.

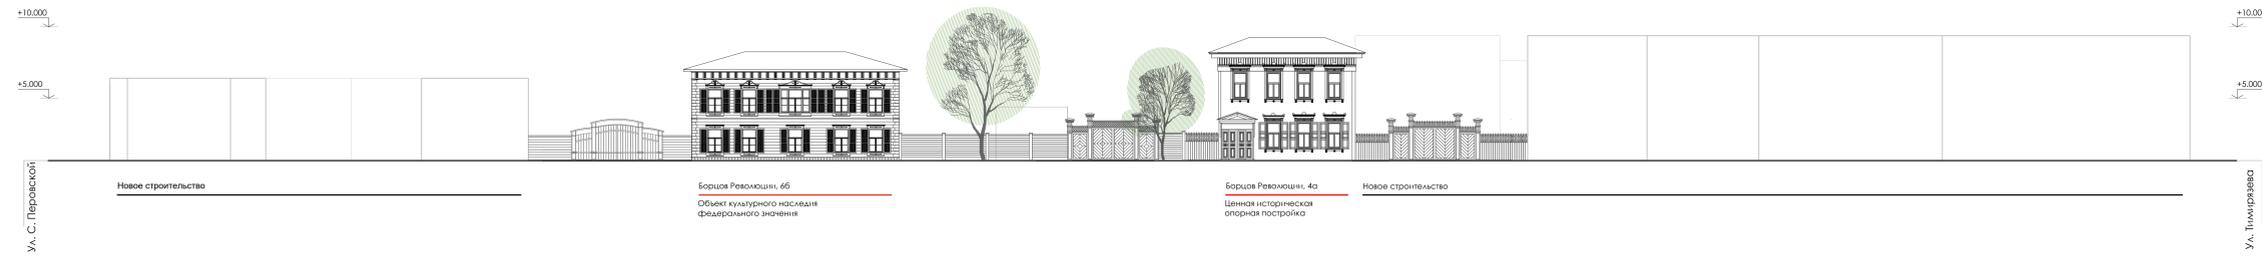

Развертка по улице Тимирязева в границах улиц Борцов Революции, Киевская, четная сторона.

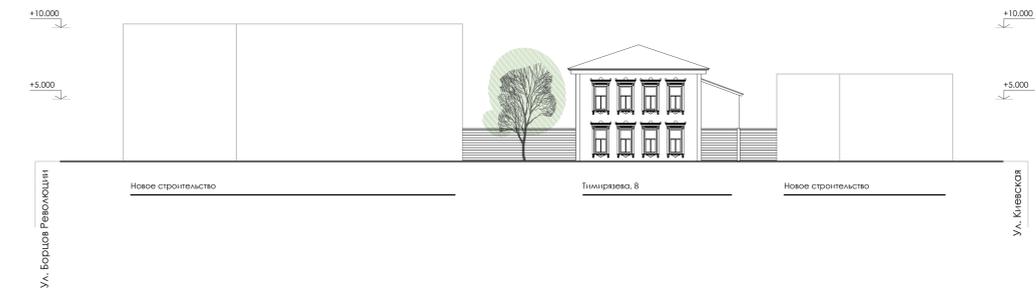

Развертка по улице Подгорная в границах улиц Киевская, Борцов Революции, нечетная сторона.

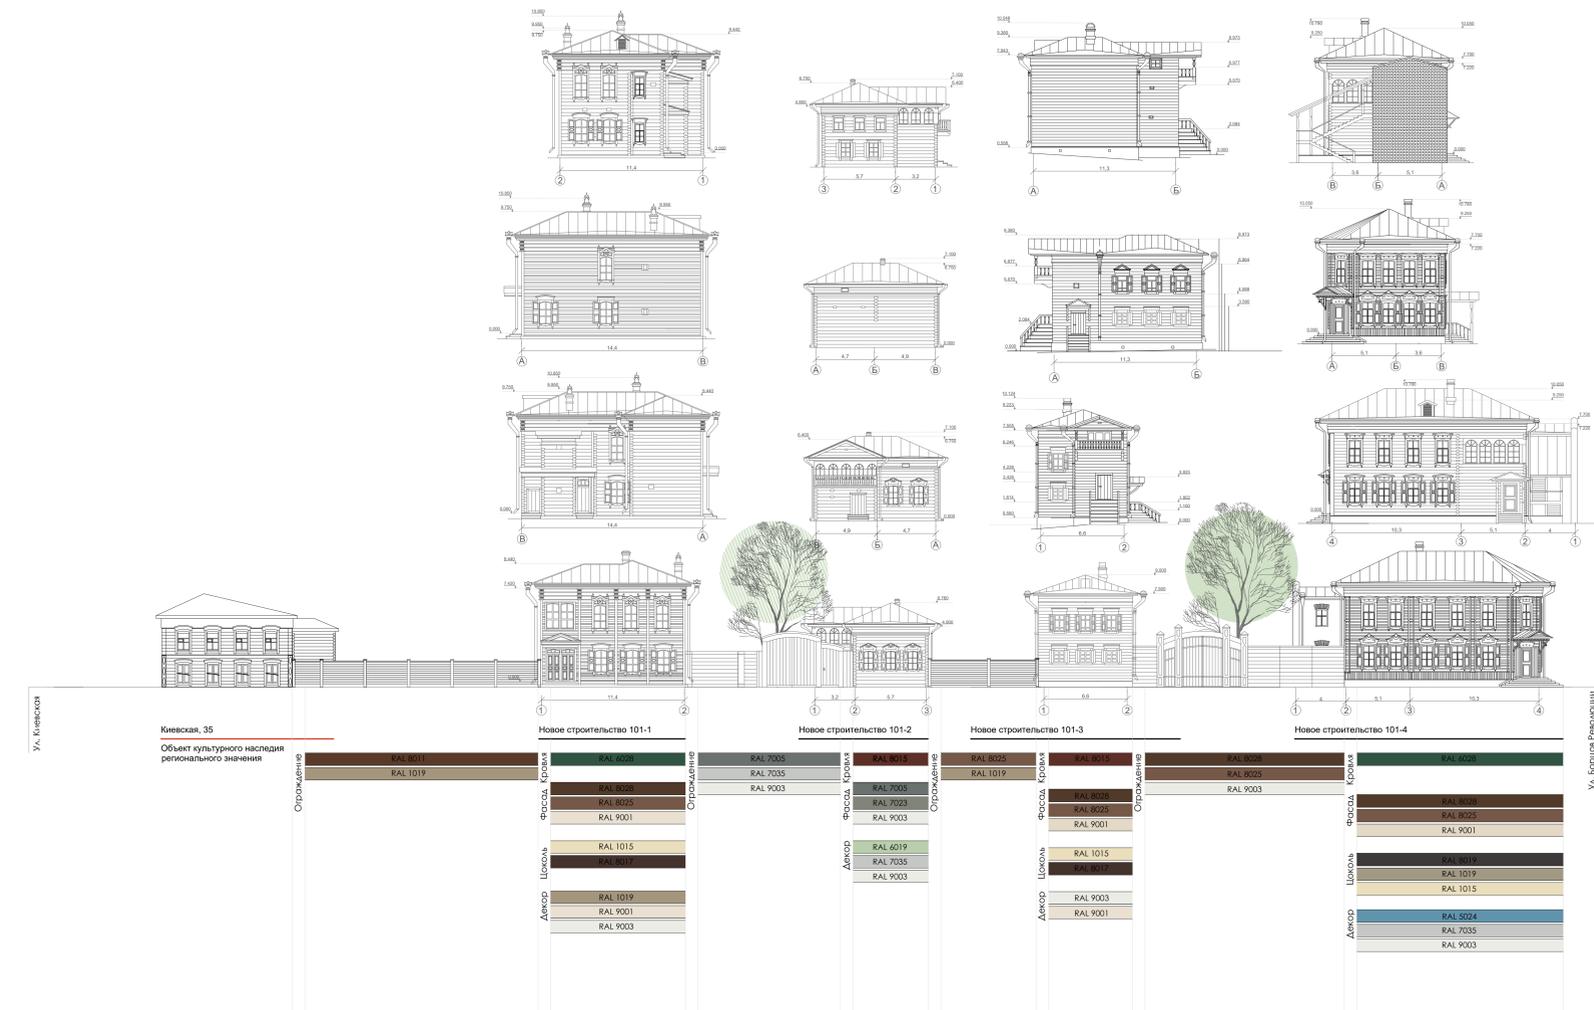

Развертка по улице Киевская в границах улиц Тимирязева, Подгорная, нечетная сторона.



Схема расположения квартала и линий разверток улиц

