


**СХЕМА ГРАНИЦ ПУБЛИЧНОГО СЕРВИТУТА**

| Площадь земельного участка <u>269</u> м <sup>2</sup>                              |               |            |
|-----------------------------------------------------------------------------------|---------------|------------|
| Вид разрешенного использования: для размещения объектов электросетевого хозяйства |               |            |
| Обозначение характерных точек границ                                              | Координаты, м |            |
|                                                                                   | X             | Y          |
| 1                                                                                 | 2             | 3          |
| —                                                                                 | —             | —          |
| н1                                                                                | 388068,90     | 3337218,61 |
| н2                                                                                | 388068,52     | 3337223,94 |
| н3                                                                                | 388067,91     | 3337223,89 |
| н4                                                                                | 388064,09     | 3337222,78 |
| н5                                                                                | 388064,41     | 3337218,29 |
| н1                                                                                | 388068,90     | 3337218,61 |
|                                                                                   |               |            |
| н6                                                                                | 388000,16     | 3337131,10 |
| н7                                                                                | 388004,15     | 3337133,16 |
| н8                                                                                | 388006,55     | 3337128,38 |
| н9                                                                                | 388002,56     | 3337126,32 |
| н6                                                                                | 388000,16     | 3337131,10 |
|                                                                                   |               |            |
| н10                                                                               | 388460,22     | 3336963,03 |
| н11                                                                               | 388457,37     | 3336967,65 |
| н12                                                                               | 388461,04     | 3336969,91 |
| н13                                                                               | 388463,89     | 3336965,28 |
| н10                                                                               | 388460,22     | 3336963,03 |
|                                                                                   |               |            |
| н14                                                                               | 386664,04     | 3339458,55 |
| н15                                                                               | 386666,57     | 3339463,55 |
| н16                                                                               | 386670,45     | 3339461,55 |
| н17                                                                               | 386667,92     | 3339456,56 |
| н14                                                                               | 386664,04     | 3339458,55 |
|                                                                                   |               |            |
| н18                                                                               | 387255,59     | 3339173,86 |
| н19                                                                               | 387261,27     | 3339173,87 |
| н20                                                                               | 387261,16     | 3339169,49 |
| н21                                                                               | 387255,48     | 3339169,48 |
| н18                                                                               | 387255,59     | 3339173,86 |
|                                                                                   |               |            |

|     |           |            |
|-----|-----------|------------|
| н22 | 389681,62 | 3334133,14 |
| н23 | 389685,12 | 3334135,60 |
| н24 | 389688,27 | 3334131,23 |
| н25 | 389684,77 | 3334128,77 |
| н22 | 389681,62 | 3334133,14 |
|     |           |            |
| н26 | 387894,29 | 3333474,65 |
| н27 | 387897,63 | 3333477,39 |
| н28 | 387901,08 | 3333473,23 |
| н29 | 387897,75 | 3333470,49 |
| н26 | 387894,29 | 3333474,65 |
|     |           |            |
| н30 | 386459,11 | 3330367,00 |
| н31 | 386460,56 | 3330371,28 |
| н32 | 386465,97 | 3330369,31 |
| н33 | 386464,53 | 3330365,02 |
| н30 | 386459,11 | 3330367,00 |
|     |           |            |
| н34 | 388277,27 | 3343744,54 |
| н35 | 388281,16 | 3343746,55 |
| н36 | 388279,32 | 3343750,10 |
| н37 | 388275,34 | 3343747,69 |
| н34 | 388277,27 | 3343744,54 |
|     |           |            |
| н38 | 388136,96 | 3343809,21 |
| н39 | 388134,83 | 3343813,69 |
| н40 | 388130,92 | 3343811,42 |
| н41 | 388132,39 | 3343808,34 |
| н42 | 388132,98 | 3343807,33 |
| н38 | 388136,96 | 3343809,21 |
|     |           |            |
| н43 | 389198,56 | 3337894,39 |
| н44 | 389196,20 | 3337899,25 |
| н45 | 389200,04 | 3337901,16 |
| н46 | 389202,40 | 3337896,30 |
| н43 | 389198,56 | 3337894,39 |
|     |           |            |
| н47 | 384784,44 | 3338691,08 |
| н48 | 384784,53 | 3338691,07 |
| н49 | 384784,56 | 3338691,77 |

|                                   |           |            |
|-----------------------------------|-----------|------------|
| н50                               | 384785,53 | 3338691,73 |
| н51                               | 384786,44 | 3338694,61 |
| н52                               | 384784,70 | 3338694,71 |
| н53                               | 384784,77 | 3338696,06 |
| н54                               | 384782,85 | 3338696,15 |
| н55                               | 384781,52 | 3338692,01 |
| н47                               | 384784,44 | 3338691,08 |
| Система координат МСК -38, зона 3 |           |            |

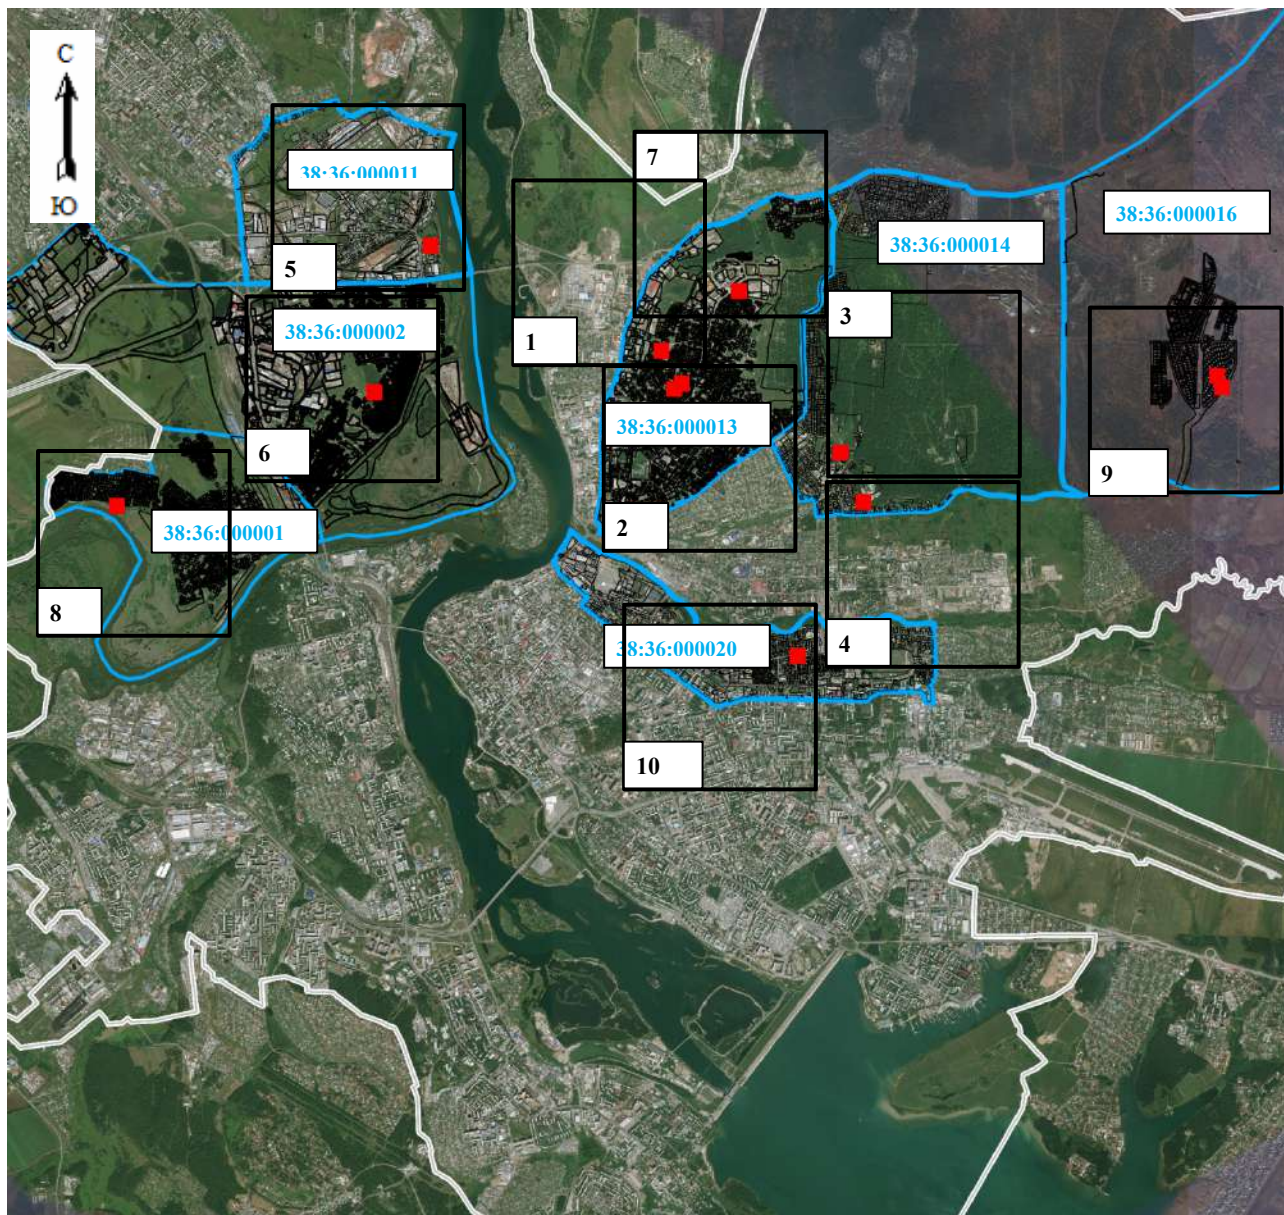

Масштаб 1 : 80 000

#### Условные обозначения:



--граница образуемой части земельного участка (проектные границы публичного сервитута)



-- граница земельного участка, внесенного в ЕГРН, в отношении которого испрашивается сервитут



-- граница кадастрового квартала

**38:36:000020** — номер кадастрового квартала



**Масштаб 1 : 2000**

**Условные обозначения:**

- граница образуемой части земельного участка (проектные границы публичного сервитута)
- граница земельного участка, внесенного в ЕГРН, в отношении которого испрашивается сервитут
- граница кадастрового квартала

**38:36:000013:15171** -- кадастровый номер земельного участка

**38:36:000013** -- номер кадастрового квартала

- н1 -- обозначение характерных точек публичного сервитута



Масштаб 1 : 2000

**Условные обозначения:**

- граница образуемой части земельного участка (проектные границы публичного сервитута)
- граница земельного участка, внесенного в ЕГРН, в отношении которого испрашивается сервитут
- граница кадастрового квартала

**38:36:000013:18724** -- кадастровый номер земельного участка

**38:36:000013** -- номер кадастрового квартала

- n1 -- обозначение характерных точек публичного сервитута



Масштаб 1 : 2000

**Условные обозначения:**

- граница образуемой части земельного участка (проектные границы публичного сервитута)
- граница земельного участка, внесенного в ЕГРН, в отношении которого испрашивается сервитут
- граница кадастрового квартала

**38:36:000014:8469** -- кадастровый номер земельного участка

**38:36:000013** -- номер кадастрового квартала

- н1 -- обозначение характерных точек публичного сервитута



Масштаб 1 : 2000

**Условные обозначения:**

- граница образуемой части земельного участка (проектные границы публичного сервитута)
- граница земельного участка, внесенного в ЕГРН, в отношении которого испрашивается сервитут
- граница кадастрового квартала

**38:36:000014:8124** -- кадастровый номер земельного участка

**38:36:000014** -- номер кадастрового квартала

- н1 -- обозначение характерных точек публичного сервитута



Масштаб 1 : 2000

**Условные обозначения:**

- граница образуемой части земельного участка (проектные границы публичного сервитута)
- граница земельного участка, внесенного в ЕГРН, в отношении которого испрашивается сервитут
- граница кадастрового квартала

**38:36:000011:5136** -- кадастровый номер земельного участка

**38:36:000011** -- номер кадастрового квартала

- н1 -- обозначение характерных точек публичного сервитута



Масштаб 1 : 2000

**Условные обозначения:**



-- граница образуемой части земельного участка (проектные границы публичного сервитута)



-- граница земельного участка, внесенного в ЕГРН, в отношении которого испрашивается сервитут



-- граница кадастрового квартала

**38:36:000002:8621** -- кадастровый номер земельного участка

**38:36:000002** -- номер кадастрового квартала

- н1 -- обозначение характерных точек публичного сервитута



Масштаб 1 : 2000


**Условные обозначения:**

- граница образуемой части земельного участка (проектные границы публичного сервитута)
- граница земельного участка, внесенного в ЕГРН, в отношении которого испрашивается сервитут
- граница кадастрового квартала

**38:36:000001:4539** -- кадастровый номер земельного участка

**38:36:000001** -- номер кадастрового квартала

- н1 -- обозначение характерных точек публичного сервитута

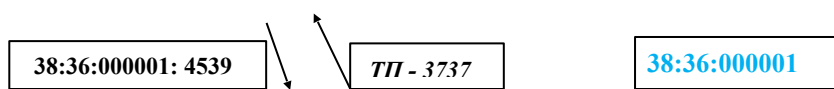



Масштаб 1 : 2000

**Условные обозначения:**

- граница образуемой части земельного участка (проектные границы публичного сервитута)
- граница земельного участка, внесенного в ЕГРН, в отношении которого испрашивается сервитут
- граница кадастрового квартала

**38:36:000016:1490** -- кадастровый номер земельного участка

**38:36:000016** -- номер кадастрового квартала

- н1 -- обозначение характерных точек публичного сервитута



Масштаб 1 : 2000

**Условные обозначения:**

-  -- граница образуемой части земельного участка (проектные границы публичного сервитута)
-  -- граница земельного участка, внесенного в ЕГРН, в отношении которого испрашивается сервитут
-  -- граница кадастрового квартала

**38:36:000013:18745** -- кадастровый номер земельного участка

**38:36:000013** -- номер кадастрового квартала

- н1 -- обозначение характерных точек публичного сервитута



Масштаб 1 : 2000

**Условные обозначения:**

- граница образуемой части земельного участка (проектные границы публичного сервитута)
- граница земельного участка, внесенного в ЕГРН, в отношении которого испрашивается сервитут
- граница кадастрового квартала

**38:36:000020:19206** -- кадастровый номер земельного участка

**38:36:000020** -- номер кадастрового квартала

- n1 -- обозначение характерных точек публичного сервитута

Заместитель мэра - председатель комитета  
по управлению муниципальным имуществом

