

Приложение № 2 к распоряжению заместителя мэра-председателя
комитета по управлению муниципальным имуществом
администрации города Иркутска
от 12.11.2020 № 504-02-3771/20

ОПИСАНИЕ МЕСТОПОЛОЖЕНИЯ ГРАНИЦ

**публичного сервитута для размещения объекта местного значения
«VIII коллектор. (инв. №22130239). Реконструкция участка «Тепловые сети 8
коллектора от ТК-34Д по ул. Байкальская до здания э/к «Байкальская»**

Местоположение: Иркутская область, г. Иркутск, ул. Байкальская

Площадь публичного сервитута: 5342 кв. м

Система координат: МСК-38, зона 3

Метод определения координат: картометрический

Средняя квадратическая погрешность положения характерных точек (M_t): 0.1 м


Обозначение характерных точек границ	Координаты, м		Обозначение характерных точек границ	Координаты, м	
	X	Y		X	Y
Контур 1			34	381569.09	3338770.60
1	381462.11	3338974.57	35	381537.67	3338828.21
2	381505.81	3338890.93	36	381528.84	3338823.53
3	381521.26	3338860.45	37	381516.18	3338847.08
4	381529.27	3338864.69	38	381510.61	3338857.43
5	381533.55	3338856.77	39	381506.95	3338855.60
6	381546.52	3338832.74	40	381505.63	3338854.93
7	381582.50	3338766.09	41	381499.60	3338865.72
8	381588.05	3338755.79	42	381501.24	3338866.51
9	381592.22	3338748.03	43	381503.31	3338867.43
10	381610.15	3338759.02	44	381507.26	3338869.55
11	381635.82	3338774.73	45	381504.35	3338875.02
12	381639.37	3338776.89	46	381460.72	3338958.65
13	381641.03	3338773.84	47	381457.27	3338965.26
14	381642.55	3338774.67	48	381454.66	3338970.27
15	381643.75	3338772.59	Контур 2		
16	381646.68	3338774.12	49	381415.95	3338950.52
17	381647.19	3338774.38	50	381418.53	3338945.89
18	381647.65	3338774.12	51	381419.12	3338944.83
19	381654.88	3338778.08	52	381431.28	3338923.45
20	381665.69	3338771.91	53	381423.52	3338924.98
21	381675.65	3338763.61	54	381422.45	3338924.43
22	381664.81	3338749.63	55	381429.07	3338912.27

23	381652.63	3338756.32	56	381438.96	3338909.91
24	381644.34	3338760.87	57	381442.33	3338903.96
25	381643.53	3338760.35	58	381426.45	3338907.87
26	381627.81	3338750.32	59	381418.13	3338922.18
27	381618.84	3338742.85	60	381419.49	3338922.89
28	381603.77	3338730.30	61	381413.87	3338933.35
29	381594.00	3338725.19	62	381409.17	3338930.96
30	381579.10	3338750.71	63	381412.85	3338924.52
31	381570.47	3338745.58	64	381407.95	3338921.80
32	381564.90	3338756.05	65	381407.53	3338922.56
33	381574.29	3338761.05	66	381397.42	3338940.92

ОПИСАНИЕ МЕСТОПОЛОЖЕНИЯ ГРАНИЦ

**публичного сервитута для размещения объекта местного значения
«VIII коллектор. (инв. №22130239). Реконструкция участка «Тепловые сети 8 коллектора от ТК-34Д по
ул. Байкальская до здания э/к «Байкальская»**

ПЛАН ГРАНИЦ

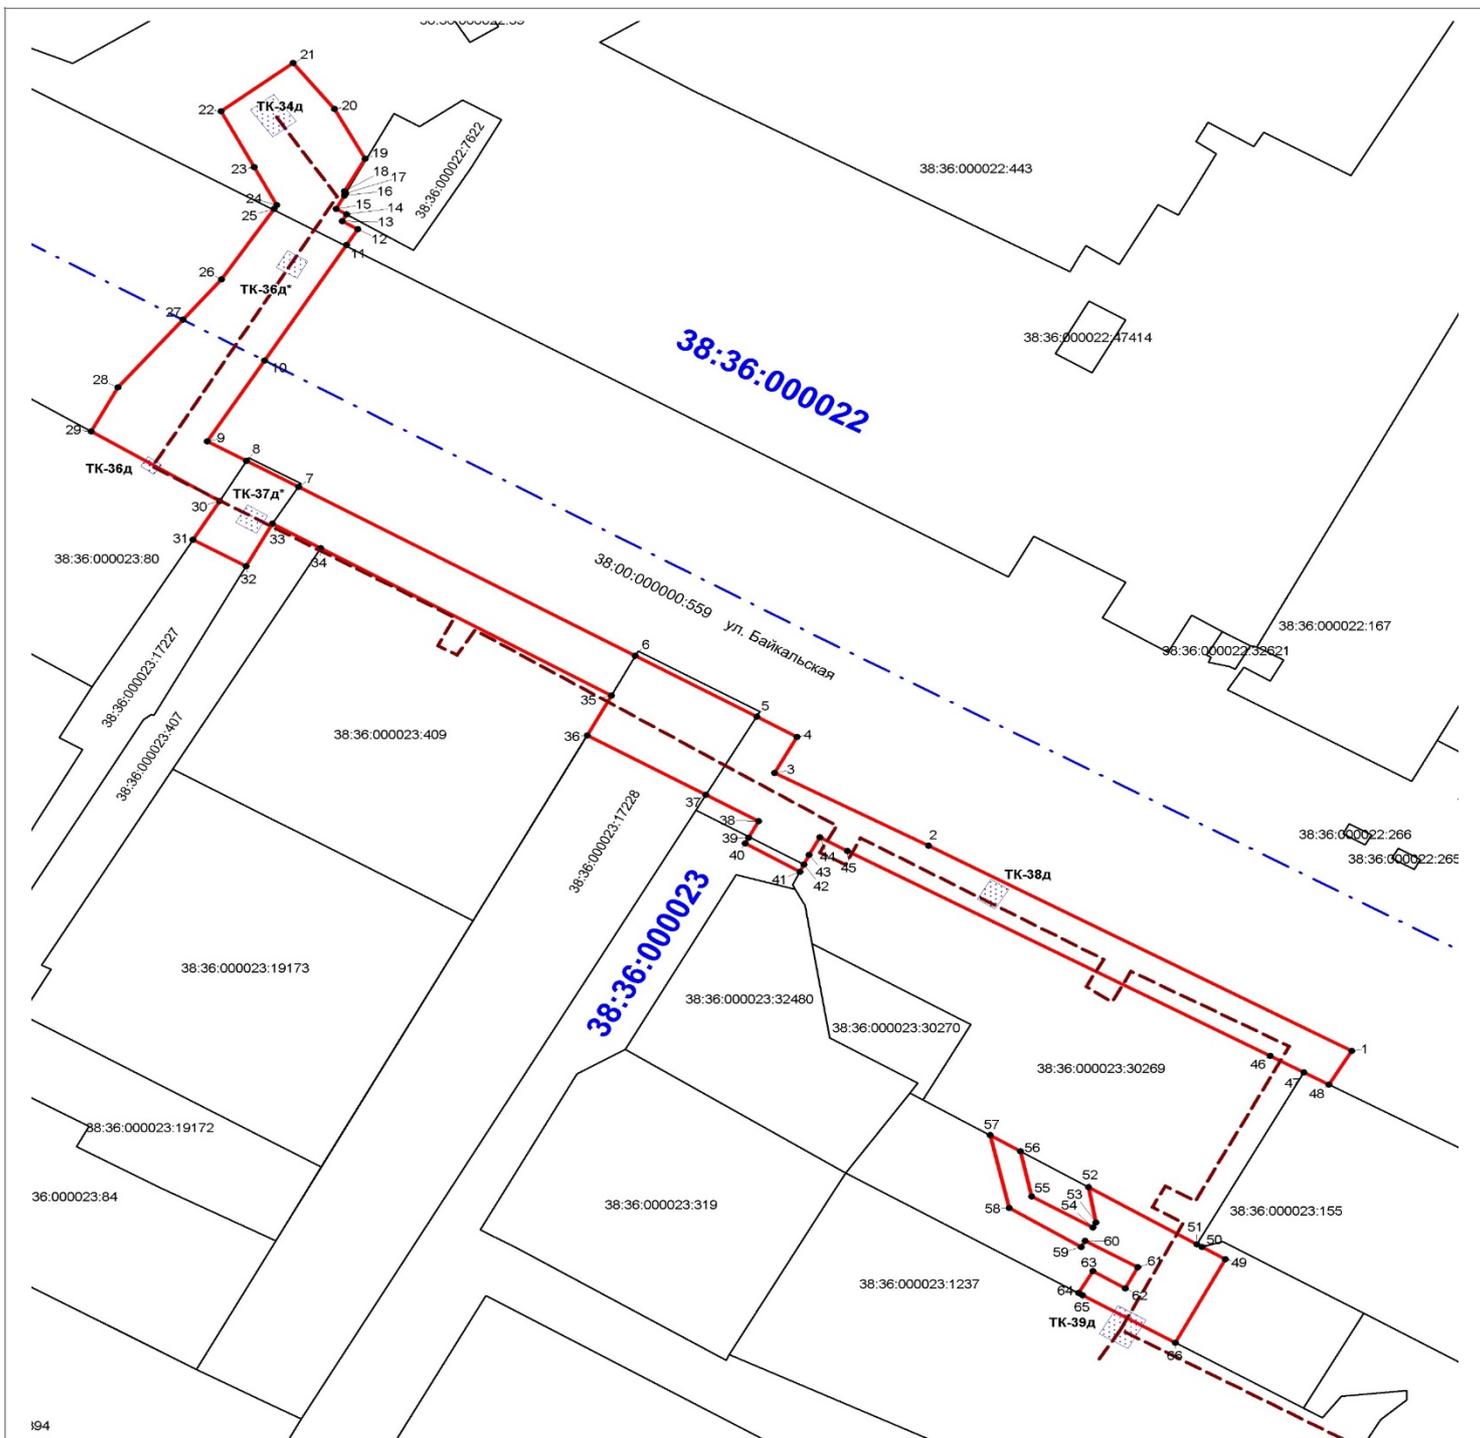

Масштаб 1:1000

УСЛОВНЫЕ ОБОЗНАЧЕНИЯ:

- границы публичного сервитута
- тепловая сеть (VIII коллектор)
- учтенные в ЕГРН земельные участки

Заместитель мэра - председатель комитета
по управлению муниципальным имуществом
администрации города Иркутска

С.В. Кладов