


СХЕМА ГРУПП ПЛАНИРОВОЧНЫХ ЭЛЕМЕНТОВ

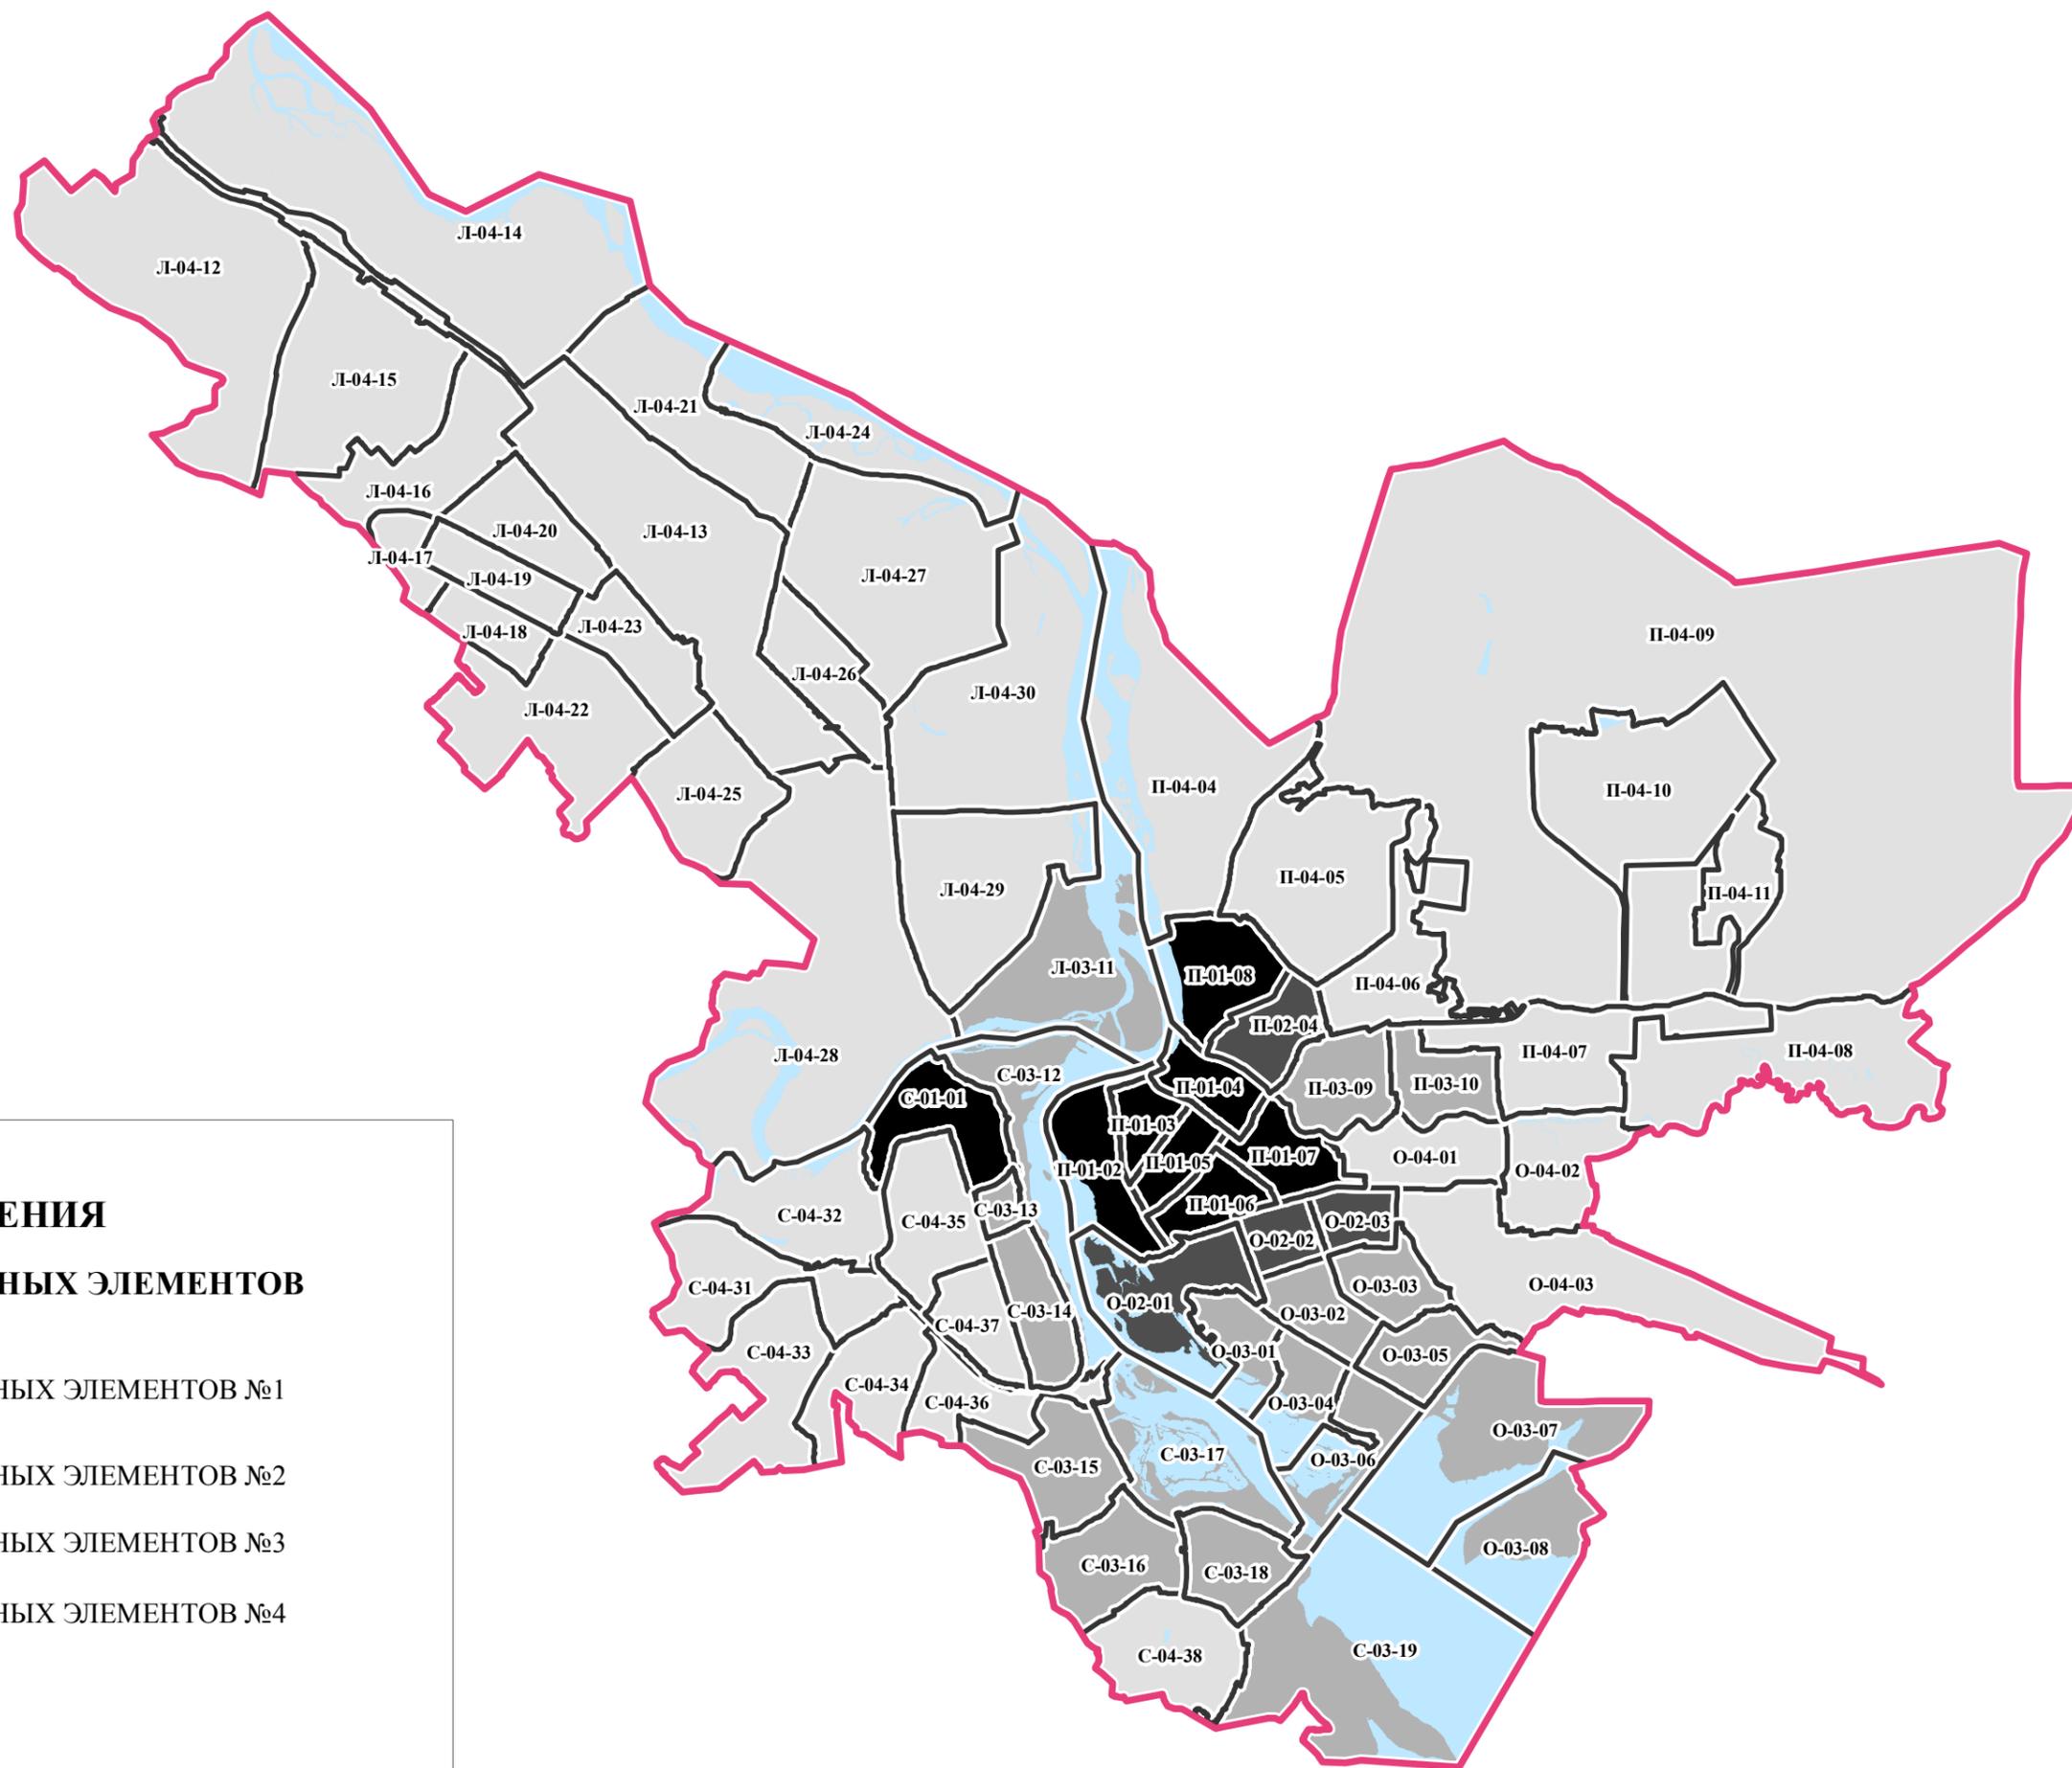

УСЛОВНЫЕ ОБОЗНАЧЕНИЯ

ГРАНИЦЫ ПЛАНИРОВОЧНЫХ ЭЛЕМЕНТОВ

-  ГРУППА ПЛАНИРОВОЧНЫХ ЭЛЕМЕНТОВ №1
-  ГРУППА ПЛАНИРОВОЧНЫХ ЭЛЕМЕНТОВ №2
-  ГРУППА ПЛАНИРОВОЧНЫХ ЭЛЕМЕНТОВ №3
-  ГРУППА ПЛАНИРОВОЧНЫХ ЭЛЕМЕНТОВ №4