


ОПИСАНИЕ МЕСТОПОЛОЖЕНИЯ ГРАНИЦ публичного сервитута для размещения линейного сооружения с кадастровым номером 38:36:000000:6500 «Тепловая сеть от ТК-47Д1 до теплового павильона ТП-47Д-1»		
Местоположение: Иркутская область, г. Иркутск, в районе пересечения улиц Байкальская и Ржанова		
Площадь публичного сервитута: 975 кв. м		
Система координат: МСК-38, зона 3		
Метод определения координат: картометрический		
Средняя квадратическая погрешность положения характерных точек (M_t): 0.1 м		
Обозначение характерных точек границ	Координаты, м	
	X	Y
1	381318.17	3340907.49
2	381318.90	3340934.22
3	381319.05	3340940.03
4	381319.15	3340944.27
5	381318.96	3340946.09
6	381303.91	3340975.74
7	381313.76	3340988.32
8	381314.85	3340990.64
9	381315.64	3341020.43
10	381307.48	3341020.42
11	381306.71	3340992.15
12	381295.94	3340978.78
13	381295.36	3340974.61
14	381310.99	3340944.27
15	381310.74	3340934.22
16	381310.01	3340907.62

38:36:000024:7861

38:36:000024:7860

38:00:000000:559 ул. Байкальская

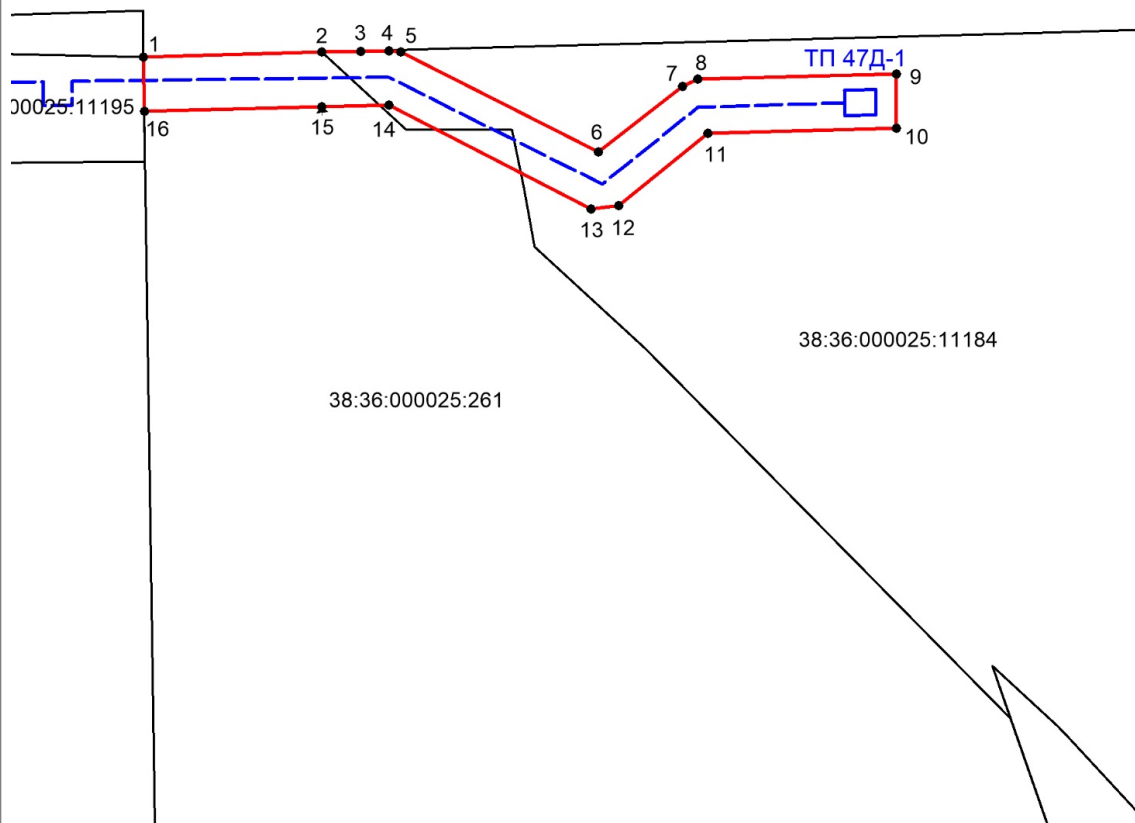

Масштаб 1:1000

Условные обозначения:

- границы публичного сервитута
- учтенные в ЕГРН земельные участки
- существующая тепловая сеть

Заместитель мэра - председатель комитета
по управлению муниципальным имуществом
администрации города Иркутска
Кладов

С.В.