

Приложение № 2 к распоряжению заместителя мэра-председателя комитета по управлению муниципальным имуществом администрации города Иркутска
от 21.01.2021 № 504-02-098/21

Схема расположения границ публичного сервитута

№ п/п	Обозначение характерных точек границ	Координаты, м		№ п/п	Обозначение характерных точек границ	Координаты, м	
		X	Y			X	Y
57	н54	393041.31	3331493.6 0	91	н88	392807.35	3331181.83
58	н55	393045.37	3331498.0 3	92	н89	392803.79	3331161.17
59	н56	393033.91	3331506.1 4	93	н90	392805.56	3331139.02
60	н57	393035.63	3331508.5 7	94	н91	392808.97	3331121.07
61	н58	393033.17	3331510.7 9	95	н92	392812.62	3331114.76
62	н59	393044.92	3331526.3 4	96	4	392812.91	3331114.59
63	н60	393047.40	3331525.1 3	97	3	392815.73	3331109.88
64	н61	393050.90	3331530.0 6	98	н93	392815.52	3331109.74
65	н62	393043.07	3331533.5 9	99	н94	392881.29	3330995.94
66	н63	393025.29	3331510.0 6	100	н95	392883.11	3330972.56
67	н64	393026.50	3331508.9 6	101	н96	392887.43	3330969.46
68	н65	393020.76	3331503.8 2	102	5	392894.37	3330964.41
69	н66	393021.67	3331502.8 0	103	н97	392896.22	3330961.21
70	н67	392997.94	3331480.8 7	104	н98	392916.13	3330944.23
71	н68	392997.93	3331480.8 6	105	н99	392916.17	3330938.73
72	н69	392949.96	3331436.5 5	106	н100	392902.58	3330925.21
73	н70	392949.16	3331437.4 4	107	н101	392899.59	3330916.13

74	н71	392943.59	3331432.4 2	108	н102	392857.60	3330880.17
75	н72	392944.43	3331431.4 8	109	1	392851.81	3330875.71
76	н73	392874.80	3331368.2 4	110	н103	392837.01	3330864.39
77	н74	392873.09	3331369.4 9	111	н104	392834.24	3330861.21
78	н75	392868.07	3331362.6 3	112	н105	392812.57	3330844.44
79	н76	392869.50	3331361.5 9	113	н106	392812.56	3330844.44
80	н77	392826.09	3331285.4 2	114	н107	392801.37	3330835.78
81	н78	392825.08	3331286.0 2	115	н108	392801.36	3330835.77
82	н79	392821.26	3331279.5 7	116	н109	392799.06	3330833.99
83	н80	392822.34	3331278.9 3	117	н110	392795.38	3330828.83
84	н81	392794.04	3331230.6 0	118	н111	392795.37	3330828.82
85	н82	392792.91	3331231.2 6	119	н112	392786.67	3330816.59
86	н83	392788.59	3331223.8 7	120	н113	392786.66	3330816.58
87	н84	392789.26	3331223.4 8	121	н114	392775.21	3330800.50
88	н85	392786.04	3331219.0 8	122	н115	392775.20	3330800.49
89	н86	392798.23	3331205.3 6	123	н116	392767.62	3330789.85
90	н87	392792.98	3331197.9 8	124	н1	392791.15	3330767.32

--	--	--	--	--	--	--	--

№ п/п	Обозначение характерных точек границ	Координаты, м		№ п/п	Обозначение характерных точек границ	Координаты, м	
		X	Y			X	Y
125	н117	393085.51	3331496.8 8	131	н123	393111.16	3331495.38
126	н118	393096.47	3331488.6 8	132	н124	393110.32	3331496.00


127	н119	393096.47	3331488.6 7	133	н125	393159.62	3331555.32
128	н120	393101.86	3331484.6 5	134	н126	393161.49	3331554.32
129	н121	393105.09	3331489.1 3	135	н127	393165.55	3331561.94
130	н122	393106.02	3331488.4 4	136	н128	393163.83	3331562.86
№ п/п	Обозначени е характерны х точек границ	Координаты, м		№ п/п	Обозначение характерных точек границ	Координаты, м	
		Х	У			Х	У
137	н129	393194.54	3331652.7 9	180	н172	393780.93	3331928.89
138	н130	393195.24	3331652.5 3	181	н173	393760.56	3331926.88
139	н131	393197.85	3331659.5 6	182	н174	393760.54	3331926.88
140	н132	393196.97	3331659.8 9	183	н175	393737.17	3331924.56
141	н133	393226.86	3331747.4 2	184	н176	393698.58	3331893.53
142	н134	393227.56	3331747.1 6	185	н177	393698.57	3331893.52
143	н135	393230.17	3331754.1 9	186	н178	393673.44	3331873.31
144	н136	393229.29	3331754.5 2	187	н179	393639.43	3331870.65
145	н137	393259.39	3331842.6 5	188	н180	393639.26	3331875.37
146	н138	393261.01	3331843.8 6	189	н181	393634.07	3331875.14
147	н139	393348.95	3331848.2 8	190	н182	393634.00	3331877.31
148	н140	393349.00	3331847.4 1	191	н183	393625.37	3331876.99
149	н141	393356.49	3331847.8 4	192	н184	393625.42	3331875.63
150	н142	393356.44	3331848.6 6	193	н185	393531.85	3331870.81
151	н143	393434.86	3331852.6 0	194	н186	393531.80	3331871.63

152	н144	393434.91	3331851.7 3	195	н187	393524.31	3331871.21
153	н145	393442.40	3331852.1 5	196	н188	393524.36	3331870.42
154	н146	393442.35	3331852.9 8	197	н189	393436.91	3331865.92
155	н147	393529.80	3331857.3 7	198	н190	393436.86	3331866.74
156	н148	393529.85	3331856.5 0	199	н191	393429.38	3331866.32
157	н149	393537.34	3331856.9 2	200	н192	393429.42	3331865.53
158	н150	393537.29	3331857.7 5	201	н193	393351.01	3331861.49
159	н151	393625.92	3331862.2 0	202	н194	393350.96	3331862.31
160	н152	393625.96	3331860.9 6	203	н195	393343.47	3331861.89
161	н153	393634.60	3331861.2 8	204	н196	393343.52	3331861.10
162	н154	393634.53	3331864.2 5	205	н197	393263.65	3331856.98
163	н155	393675.76	3331867.4 7	206	н198	393263.64	3331856.98
164	н156	393677.63	3331868.9 7	207	н199	393255.64	3331856.57
165	н157	393677.64	3331868.9 8	208	н200	393253.51	3331859.45
166	н158	393698.98	3331886.1 4	209	н201	393246.58	3331854.30
167	н159	393698.99	3331886.1 5	210	н202	393248.73	3331851.40
168	н160	393739.54	3331918.7 6	211	н203	393218.10	3331763.65
169	н161	393761.28	3331920.9 1	212	н204	393217.78	3331763.77
170	н162	393761.29	3331920.9 1	213	н205	393215.17	3331756.73
171	н163	393786.25	3331923.3 9	214	н206	393215.63	3331756.56
172	н164	393790.33	3331955.9 1	215	н207	393185.68	3331669.05


173	н165	393792.39	3331956.2 2	216	н208	393185.19	3331669.23
174	н166	393791.53	3331962.0 9	217	н209	393182.59	3331662.20
175	н167	393791.24	3331962.0 4	218	н210	393183.25	3331661.96
176	н168	393791.77	3331966.9 8	219	н211	393152.50	3331572.21
177	н169	393797.79	3331967.4 8	220	н212	393152.01	3331572.47
178	н170	393797.28	3331973.5 0	221	н213	393147.95	3331564.85
179	н171	393786.45	3331972.6 2	222	н214	393148.31	3331564.65


№ п/п	Обозначение характерных точек границ	Координаты, м		№ п/п	Обозначение характерных точек границ	Координаты, м	
		X	Y			X	Y
223	н215	393129.88	3331541.79	227	н219	393093.45	3331498.43
224	н216	393129.87	3331541.79	228	н220	393088.99	3331501.77
225	н217	393099.45	3331504.05	229	н117	393085.51	3331496.88
226	н218	393098.27	3331504.93				

Система координат: МСК-38, зона 3

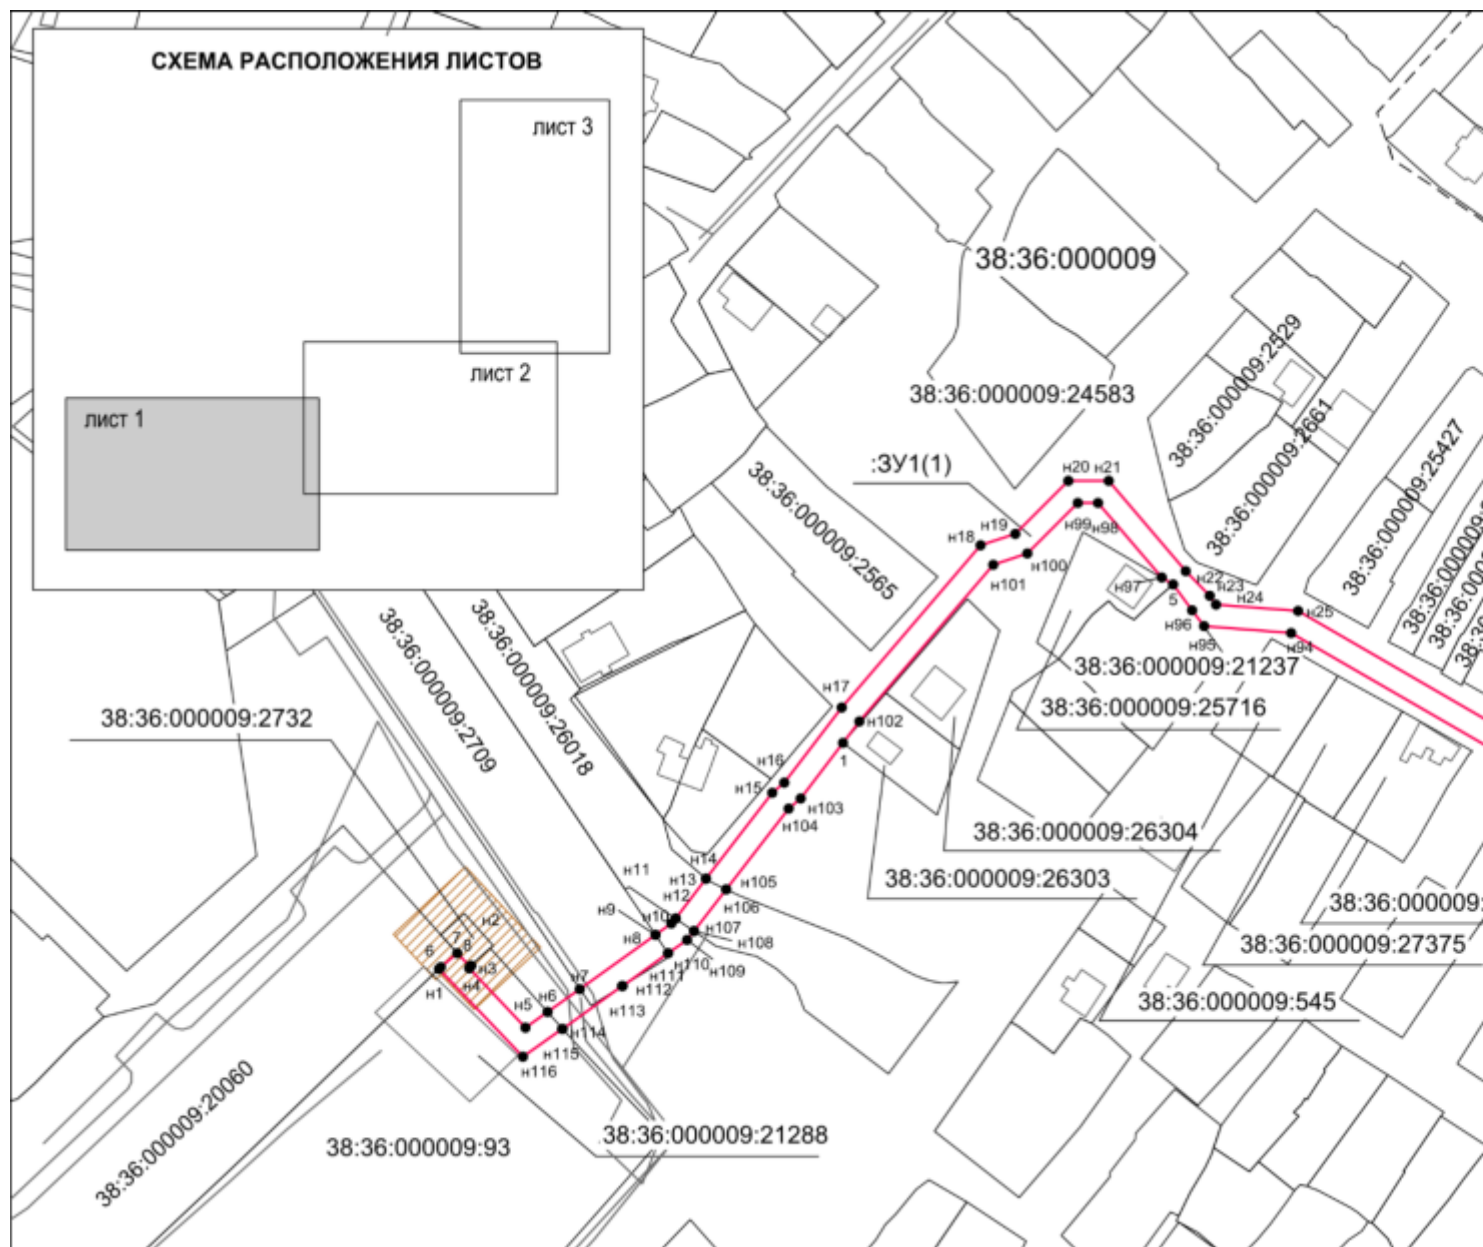

Масштаб 1:2000

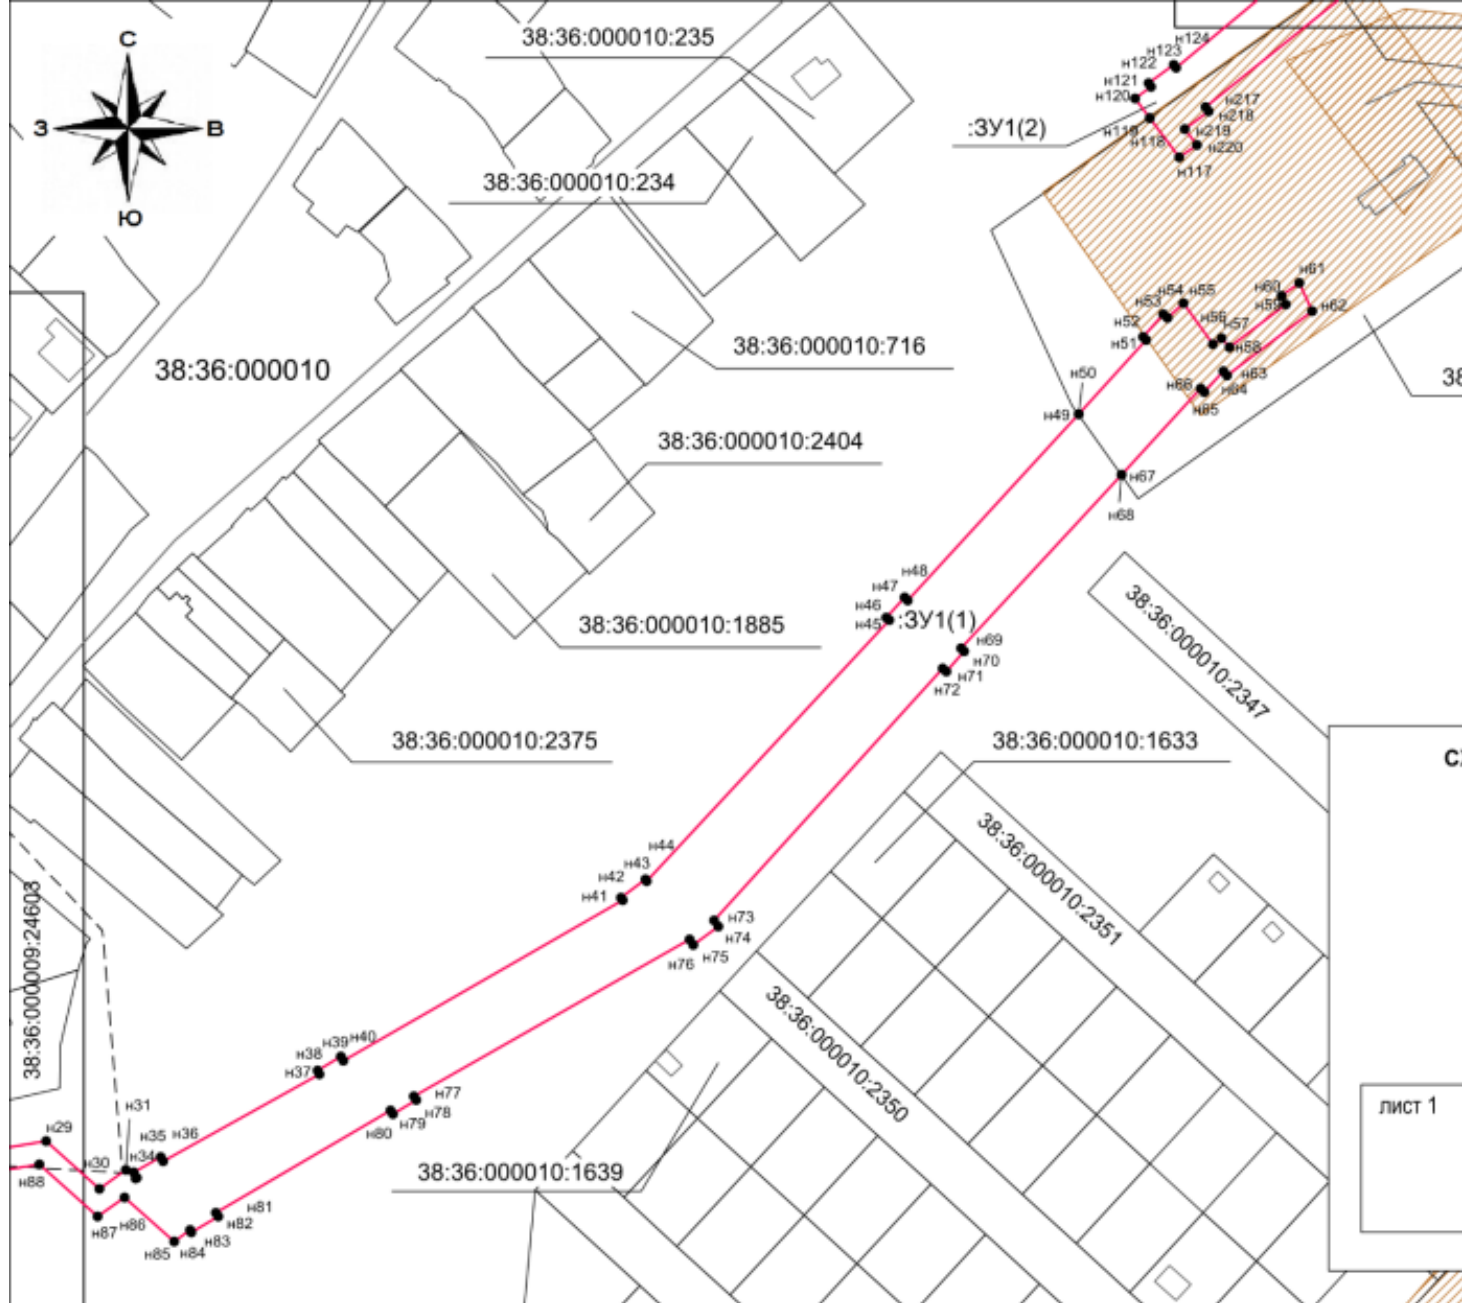

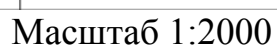

С.В. Кладов