


Приложение № 1 к распоряжению
заместителя мэра-председателя комитета
по управлению муниципальным имуществом
администрации города Иркутска
от 14.05.2021 № 504-02-1284/21

Схема местонахождения объекта недвижимости, расположенного напротив многоквартирного
жилого дома, расположенного по адресу: Иркутская область, г. Иркутск, ул. Генерала Доватора,
в районе дома № 5.

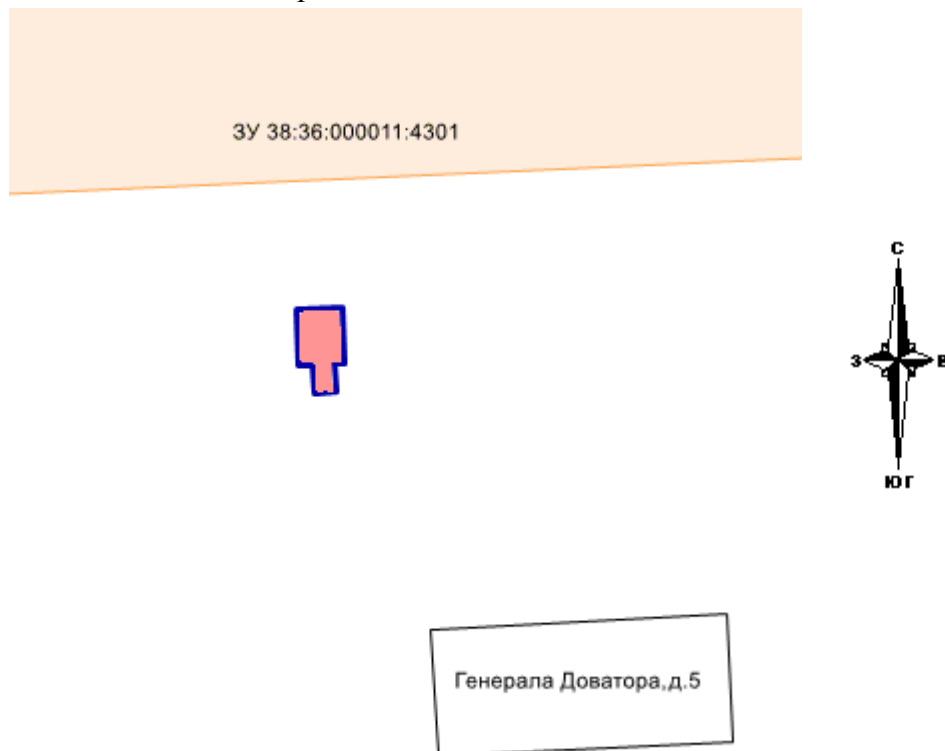

Масштаб 1:1000

Условные обозначения:

- граница земельного участка по данным из ЕГРН;
- контур многоквартирного жилого дома;
- контур строения;
- наложение на часть территории, входящей в состав земель, государственная собственность на которую не разграничена (площадь 30 м²);