



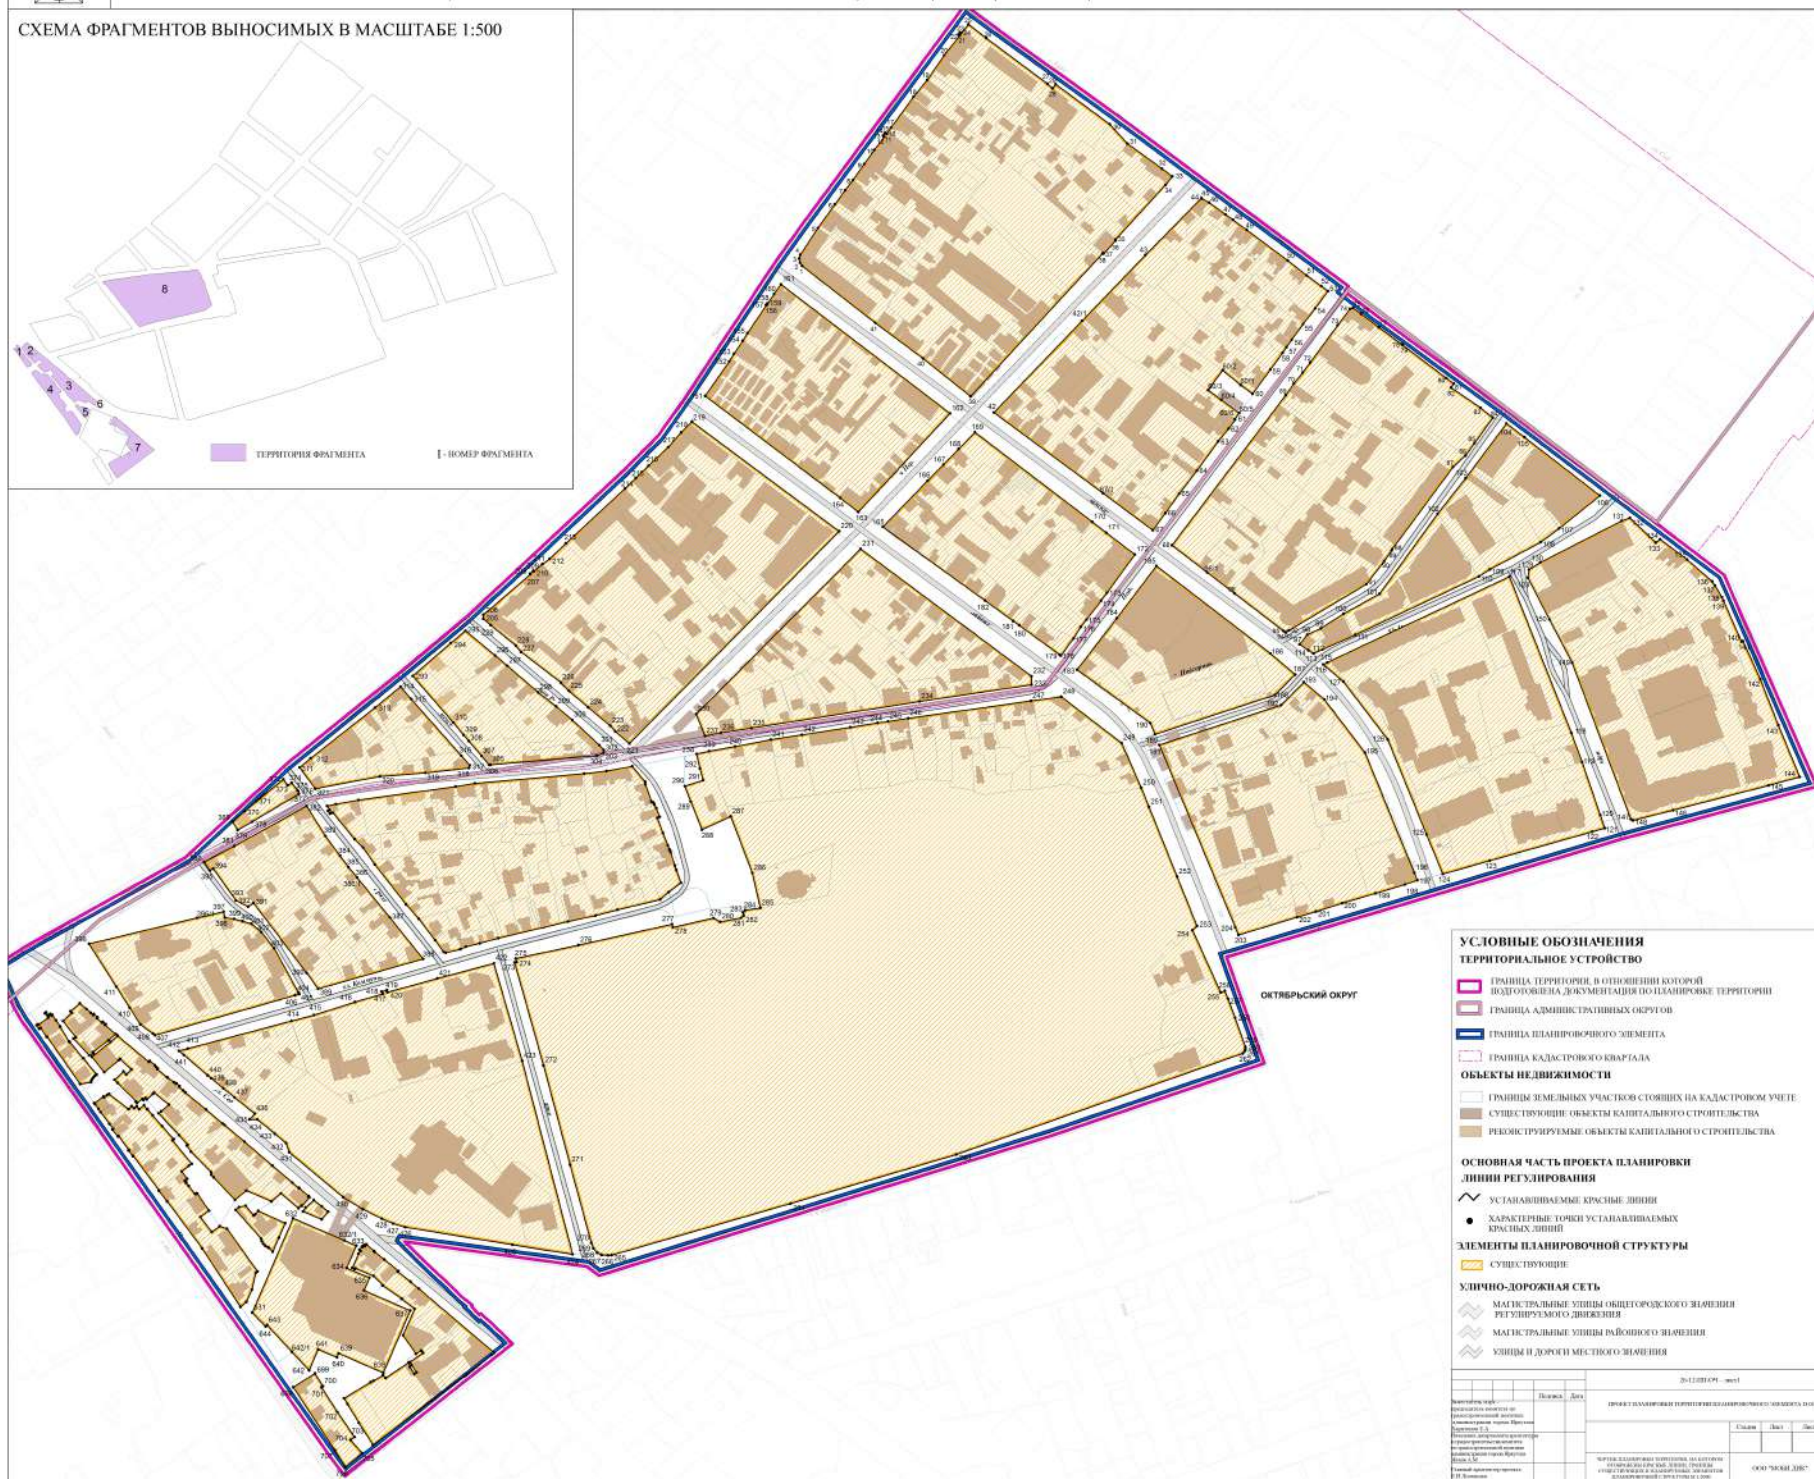

Присоединение
к частному земельному административному городу Пруцкая
от _____ № _____

СХЕМА ФРАГМЕНТОВ ВЫНОСИМЫХ В МАСШТАБЕ 1:500

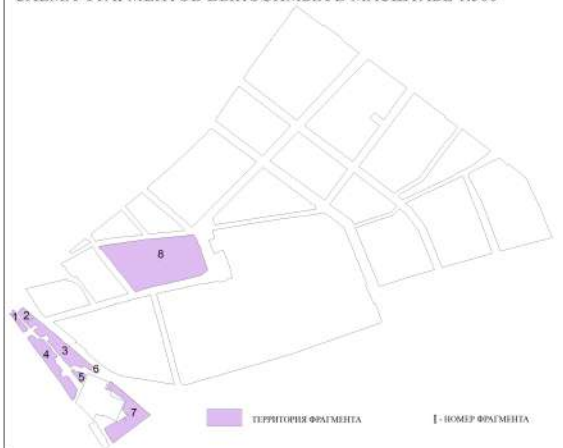

УСЛОВНЫЕ ОБОЗНАЧЕНИЯ
ТЕРРИТОРИАЛЬНОЕ УСТРОЙСТВО

Граница территории, в отношении которой
подготовлена документация по планировке территории

Граница административных округов

 ГРАФИКА ИЛАХИРОВОЧУСГО ЭИЕМЕТТА

Граница кадастрового квартала

ОБЪЕКТЫ НЕДВИЖИМОСТИ

ГРАНИЦЫ ЗЕМЕЛЬНЫХ УЧАСТКОВ СТОЯЩИХ НА КАДАСТРОВОМ УЧЕТЕ
 СУЩЕСТВУЮЩИЕ ОБЪЕКТЫ КАПИТАЛЬНОГО СТРОИТЕЛЬСТВА
 РЕКОНСТРУИРУЕМЫЕ ОБЪЕКТЫ КАПИТАЛЬНОГО СТРОИТЕЛЬСТВА

ОСНОВНАЯ ЧАСТЬ ПРОЕКТА ПЛАНИРОВКИ
ЛИНИИ РЕГУЛИРОВАНИЯ

 УСТАНОВЛИВАЕМЫЕ КРАСНЫЕ ЛИНИИ

● ХАРАКТЕРНЫЕ ТОЧКИ УСТАНАВЛИВАЕМЫХ

ЭЛЕМЕНТЫ ПЛАНИРОВОЧНОЙ СТРУКТУРЫ

СУЩЕСТВУЮЩИЕ

УЛИЧНО-ДОРОЖНАЯ СЕТЬ

МАГИСТРАЛЬНЫЕ УЛИЦЫ ОБЩЕГОРОДСКОГО ЗНАЧЕНИЯ
РЕГУЛИРУЕМОГО ДВИЖЕНИЯ

МАГИСТРАЛЬНЫЕ УЛИЦЫ РАЙОННОГО ЗНАЧЕНИЯ
УЛИЦЫ И ДОРОГИ МЕСТНОГО ЗНАЧЕНИЯ

[illegible]