


Приложение 3
к постановлению администрации
города Иркутска
от 21.07.2021 №031-06-523/21

СХЕМА

границ прилегающей территории к обществу с ограниченной ответственностью «Кабинет эстетической стоматологии» (ООО «Кабинет эстетической стоматологии»), расположенному по адресу: г. Иркутск, ул. Партизанская, 28, на которой не допускается розничная продажа алкогольной продукции

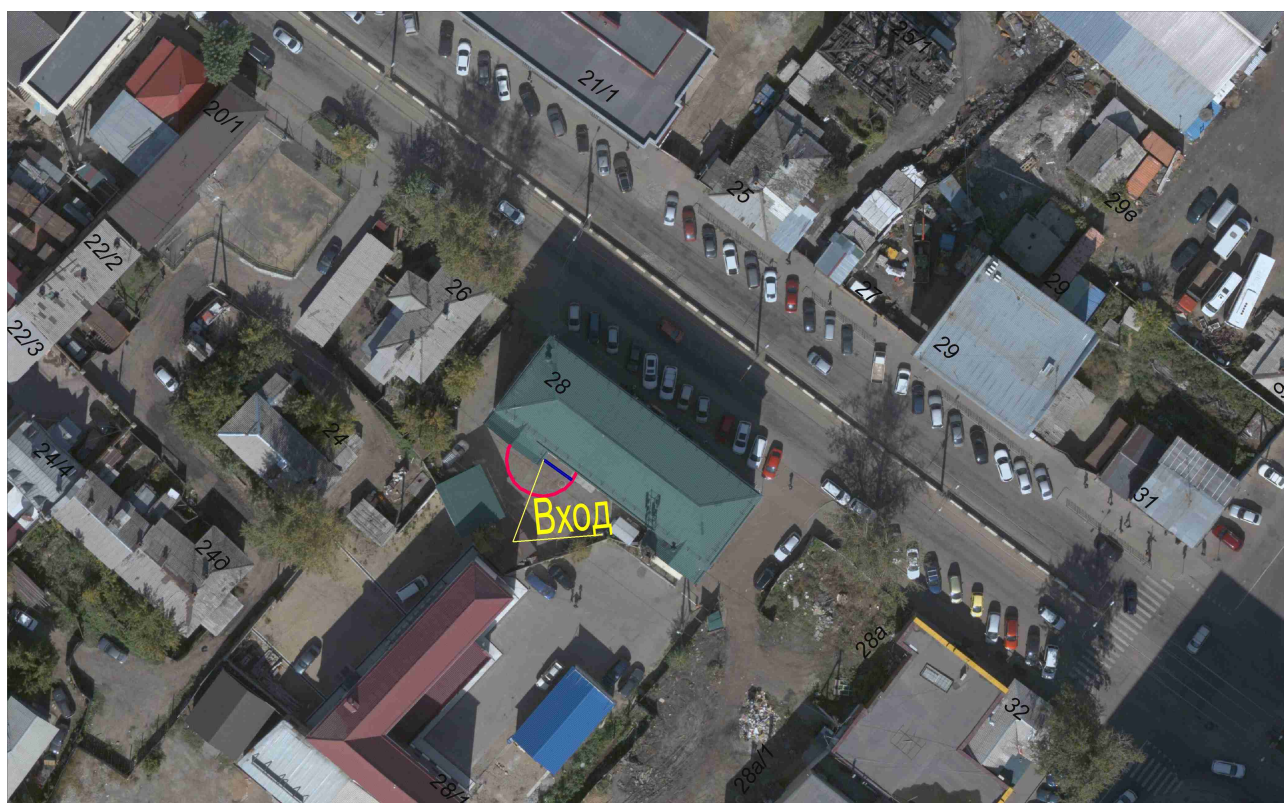

Масштаб 1:1000

Граница прилегающей территории, на которой не допускается розничная продажа алкогольной продукции».