


Приложение 7
к постановлению администрации
города Иркутска

от 21.07.2021 №031-06-523/21

«Приложение 608
к постановлению администрации города
Иркутска от 13.09.2013 № 031-06-2446/13

СХЕМА

границ прилегающей территории к обществу с ограниченной ответственностью «ЛОТОС»
(ООО «ЛОТОС»), расположенному по адресу: г. Иркутск, ул. Партизанская, 49, на которой
не допускается розничная продажа алкогольной продукции

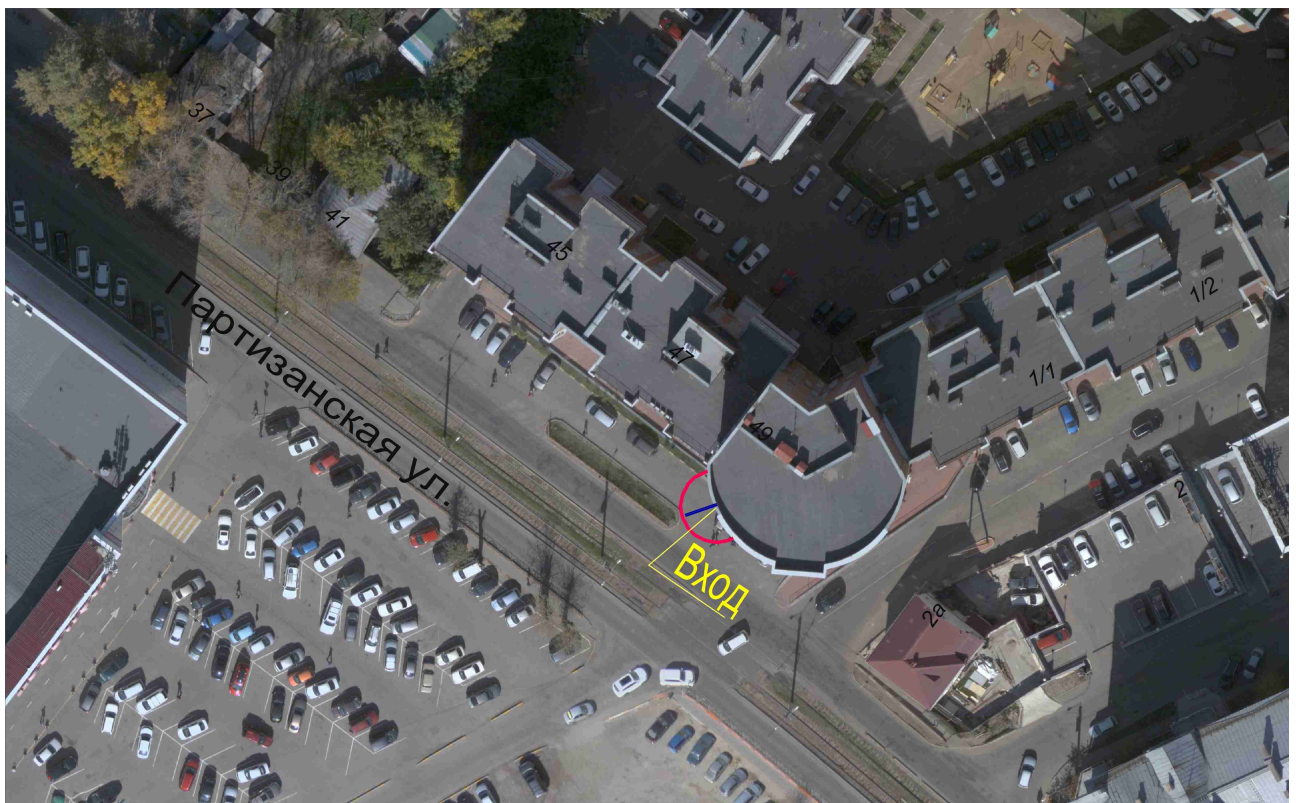

Масштаб 1:1000

Граница прилегающей территории, на которой не допускается розничная продажа
алкогольной продукции».