


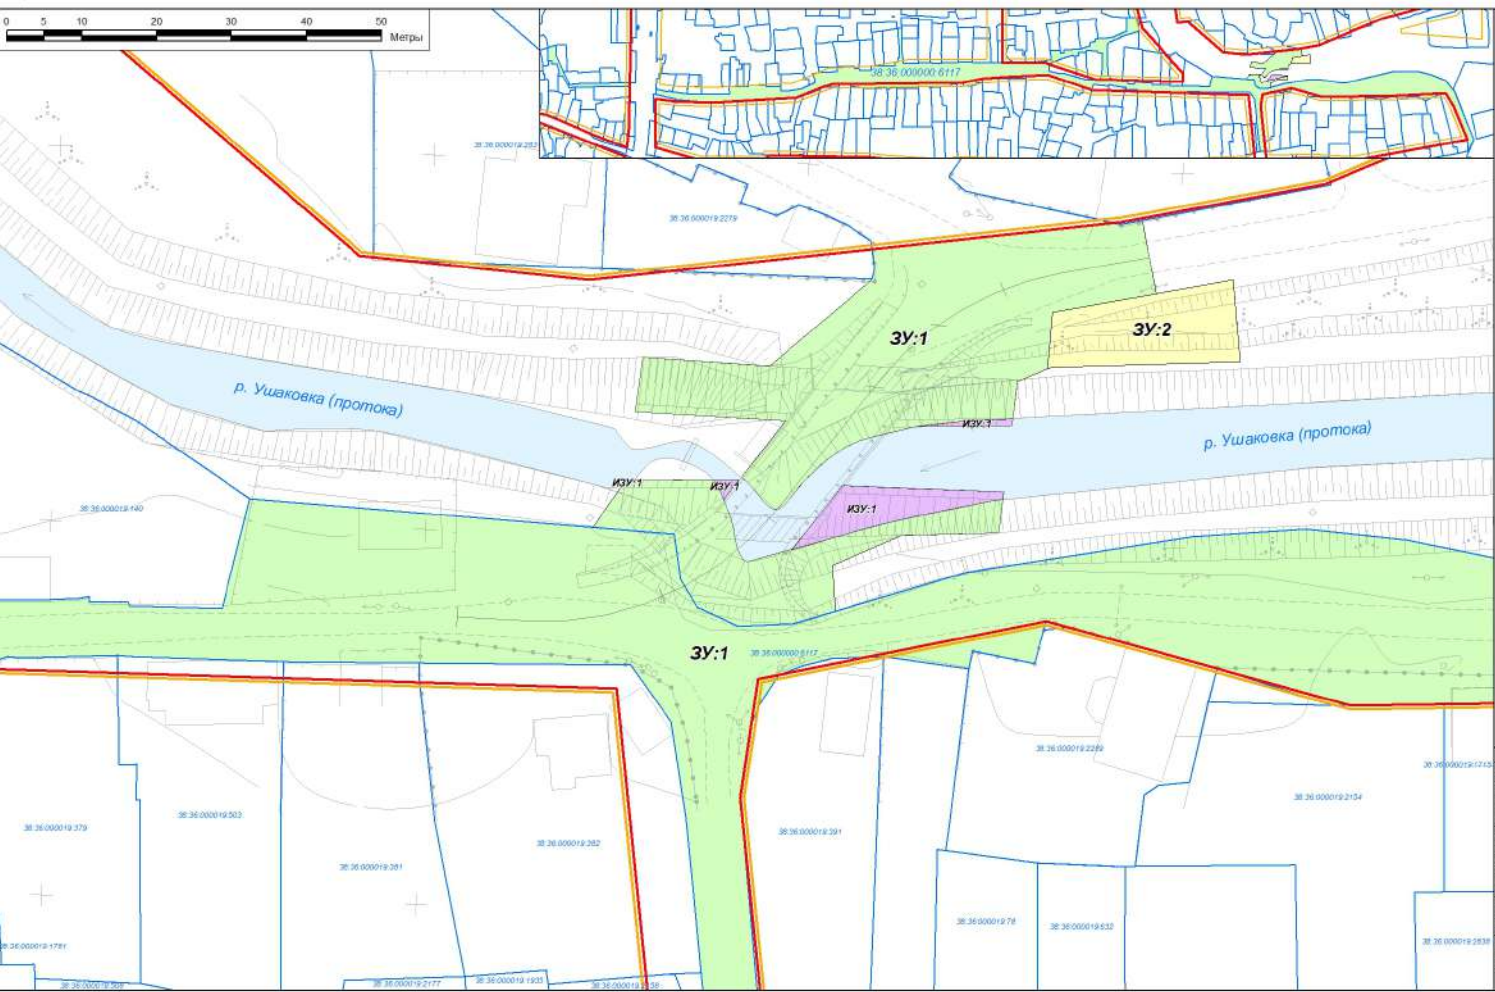

Проект планировки территории, включая проект межевания территории, предназначенной для размещения линейного объекта  
«Строительство мостового перехода с подходами через протоку реки Ушаковка по ул. Ледяной в г. Иркутске»  
Чертеж межевания территории

Приложение 3 к постановлению  
администрации города Иркутска  
от \_\_\_\_\_ № \_\_\_\_\_



УСЛОВНЫЕ ОБОЗНАЧЕНИЯ

- ГРАНИЦЫ СУЩЕСТВУЮЩИХ ЭЛЕМЕНТОВ ПЛАНИРОВОЧНОЙ СТРУКТУРЫ
- КРАСНЫЕ ЛИНИИ, УТВЕРЖДЕННЫЕ В СОСТАВЕ ПРОЕКТА ПЛАНИРОВКИ ТЕРРИТОРИИ О-04-01 И О-04-02

ГРАНИЦЫ ОБРАЗУЕМЫХ И (ИЛИ) ИЗМЕНЯЕМЫХ ЗЕМЕЛЬНЫХ УЧАСТКОВ (1 ЭТАП)

- ОБРАЗУЕМЫЕ ЗЕМЕЛЬНЫЕ УЧАСТКИ
- ОБРАЗУЕМЫЕ ЗЕМЕЛЬНЫЕ УЧАСТКИ (ВРЕМЕННЫЙ ОТВОД)
- ИСКУССТВЕННЫЕ ЗЕМЕЛЬНЫЕ УЧАСТКИ, СОЗДАННЫЕ НА ВОДНОМ ОБЪЕКТЕ

УСЛОВНЫЕ НОМЕРА ОБРАЗУЕМЫХ ЗЕМЕЛЬНЫХ УЧАСТКОВ, В ТОМ ЧИСЛЕ РАСПОЛОЖЕННЫХ ПОЛНОСТЬЮ ИЛИ ЧАСТИЧНО В ГРАНИЦАХ ЗОНЫ ПЛАНИРУЕМОГО РАЗМЕЩЕНИЯ ЛИНЕЙНОГО ОБЪЕКТА, В ОТНОШЕНИИ КОТОРЫХ ПРЕДПОЛАГАЮТСЯ ИХ РЕЗЕРВИРОВАНИЕ И (ИЛИ) ИЗЪЯТИЕ ДЛЯ ГОСУДАРСТВЕННЫХ ИЛИ МУНИЦИПАЛЬНЫХ НУЖД

ЛИНИИ ОТСТУПА ОТ КРАСНЫХ ЛИНИЙ В ЦЕЛЯХ ОПРЕДЕЛЕНИЯ МЕСТ ДОПУСТИМОГО РАЗМЕЩЕНИЯ ЗДАНИЙ, СТРОЕНИЙ, СООРУЖЕНИЙ СОВПАДАЮТ С КРАСНЫМИ ЛИНИЯМИ, УТВЕРЖДЕННЫМИ В СОСТАВЕ ПРОЕКТОВ О-04-01 И О-04-02

- ГРАНИЦЫ ЗЕМЕЛЬНЫХ УЧАСТКОВ НА КАДАСТРОВЕМ ПЛАНЕ ТЕРРИТОРИИ
- ВОДНЫЕ ОБЪЕКТЫ

|   |         |      |   |              |        |
|---|---------|------|---|--------------|--------|
|   | Подпись | Дата | Проект планировки территории, включая проект межевания территории, предназначенной для размещения линейного объекта «Строительство мостового перехода с подходами через протоку реки Ушаковка по ул. Ледяной в г. Иркутске» |              |        |
| Заместитель мэра - председатель комитета по градостроительной политике администрации города Иркутска<br>Е.А. Харитонов   |         |      | Страница   | Лист         | Листов |
| Заместитель председателя комитета - начальник департамента архитектуры и градостроительства, осуществляющий полномочия главного архитектора города, комитета по градостроительной политике администрации г. Иркутска<br>А.М. Жуков |         |      |   |              |        |
| Генеральный директор ООО «ФОРТЕС»<br>Д.И. Костромин   |         |      |   |              |        |
| Разработал инженер ООО «ФОРТЕС»<br>А.О. Севякин   |         |      | Чертеж межевания территории   | ООО «ФОРТЕС» |        |