


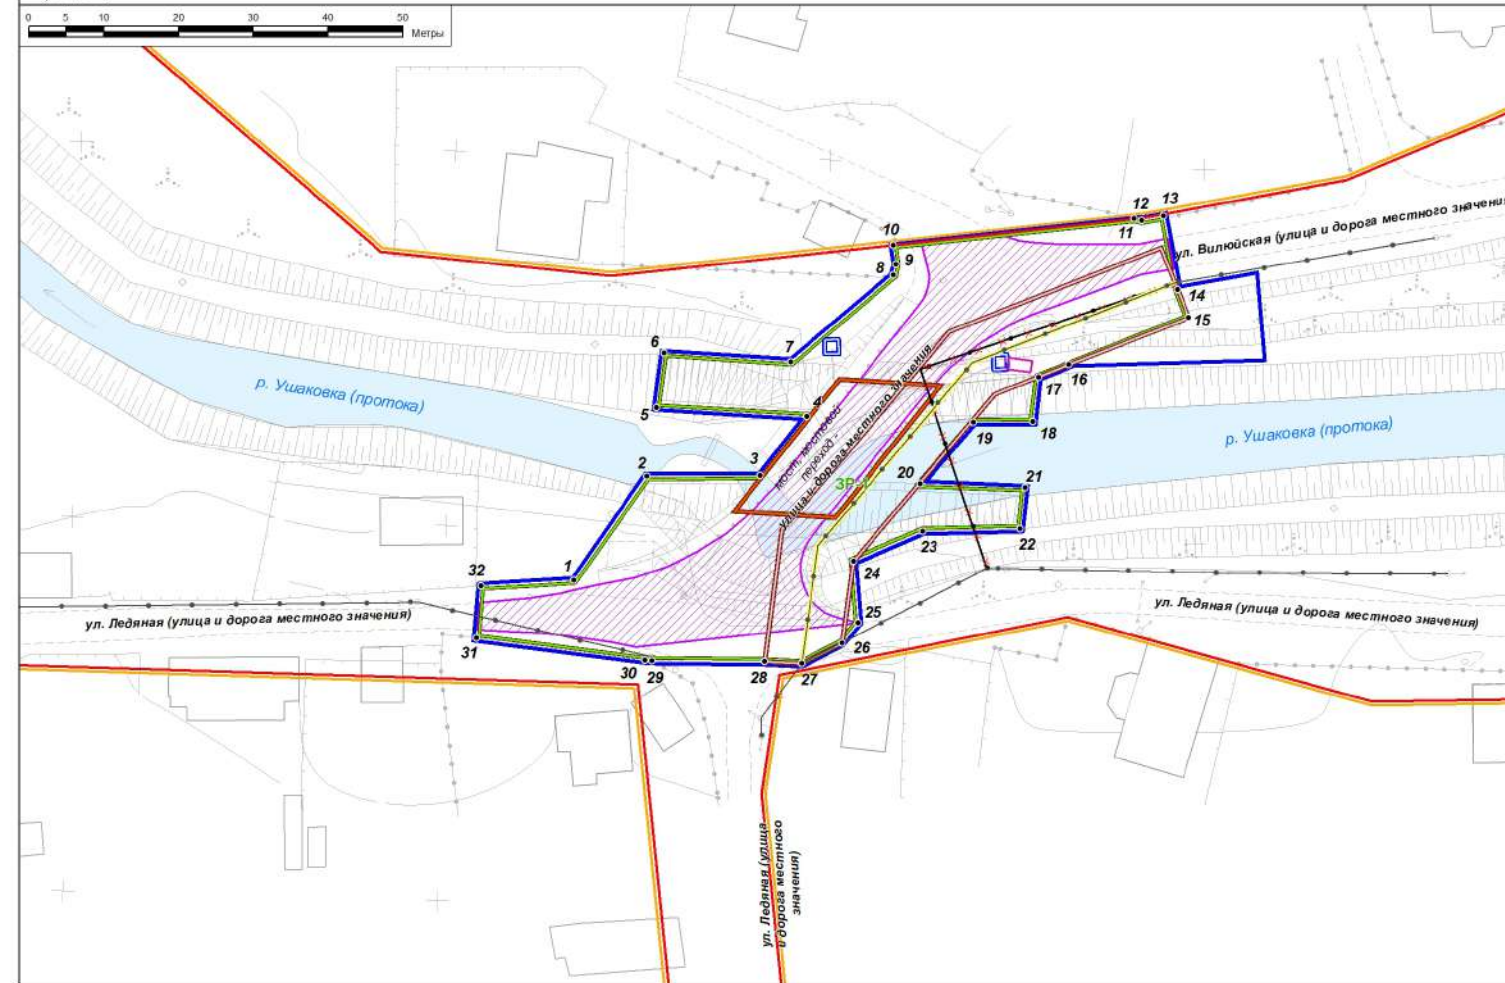

Проект планировки территории, включая проект межевания территории, предназначенной для размещения линейного объекта
«Строительство мостового перехода с подходами через протоку реки Ушаковка по ул. Ледяной в г. Иркутске»

Чертеж красных линий. Чертеж границ зон планируемого размещения линейного объекта

Приложение 1 к постановлению
администрации города Иркутска
от _____ № _____



УСЛОВНЫЕ ОБОЗНАЧЕНИЯ

- Границы территории, в отношении которой осуществляется подготовка проекта планировки
- Существующие (ранее установленные в соответствии с законодательством Российской Федерации) красные линии
- Пояснительные надписи, содержащие информацию о видах территорий общего пользования, для которых установлены и (или) устанавливаются красные линии
- Водные объекты
- Границы существующих элементов планировочной структуры
- Границы зоны планируемого размещения линейного объекта с указанием границ зон планируемого размещения объектов капитального строительства, проектируемых в составе линейного объекта
- Границы зоны планируемого размещения линейного объекта
- Номера характерных точек границы зоны планируемого размещения линейного объекта, в том числе точек начала и окончания, точек изменения описания границы такой зоны
- Границы зон планируемого размещения объектов капитального строительства, проектируемых в составе линейного объекта
- Мост, мостовой переход
- Улицы и дороги местного значения
- Воздушные линии электропередачи, ВЛ 0,4 кВ
- Водоприемные колодцы
- Очистные сооружения ливневых стоков
- Воздушные линии электропередачи, ВЛ 0,4 кВ, существующие
- Воздушные линии электропередачи, ВЛ 0,4 кВ, планируемые
- Воздушные линии электропередачи, ВЛ 0,4 кВ, ликвидируемые

	Подпись	Дата	Проект планировки территории, включая проект межевания территории, предназначенной для размещения линейного объекта «Строительство мостового перехода с подходами через протоку реки Ушаковка по ул. Ледяной в г. Иркутске»		
Заместитель мэра - председатель комитета по градостроительной политике администрации города Иркутска Е.А. Харитонов					
Заместитель председателя комитета - начальник департамента архитектуры и градостроительства, осуществляющий полномочия главного архитектора города, комитета по градостроительной политике администрации г. Иркутска А.М. Жуков			Стадия	Лист	Листов
Генеральный директор ООО «ФОРТЕС» Д.И. Костромин				1	1
Разработал инженер ООО «ФОРТЕС» А.О. Семёшкин			Чертеж красных линий, Чертеж границ зон планируемого размещения линейного объекта	ООО «ФОРТЕС»	