


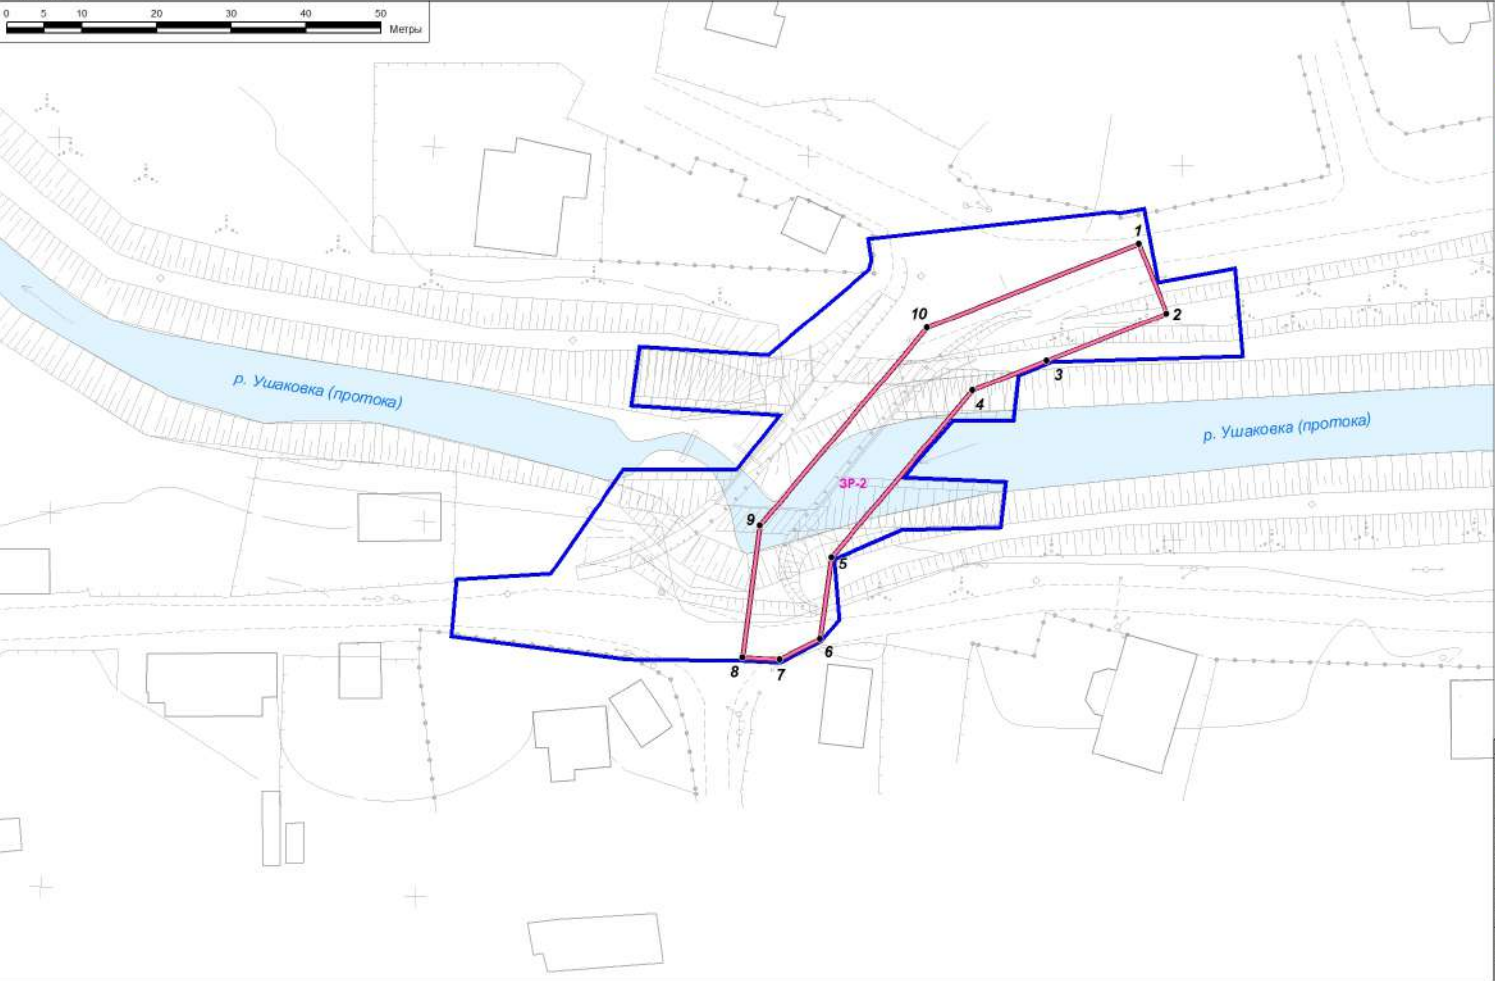

Проект планировки территории, включая проект межевания территории, предназначенной для размещения линейного объекта
«Строительство мостового перехода с подходами через протоку реки Ушаковка по ул. Ледяной в г. Иркутске»
Чертеж границ зон планируемого размещения линейных объектов, подлежащих реконструкции в связи с изменением их местоположения

Приложение 3 к постановлению администрации города Иркутска
от _____ № _____



УСЛОВНЫЕ ОБОЗНАЧЕНИЯ

- Границы территории, в отношении которой осуществляется подготовка проекта планировки
- Границы зоны планируемого размещения линейного объекта, подлежащая реконструкции в связи с изменением ее местоположения
- Номера характерных точек границ зоны планируемого размещения линейного объекта, подлежащих реконструкции в связи с изменением ее местоположения
- Водные объекты

	Подпись	Дата	Проект планировки территории, включая проект межевания территории, предназначенной для размещения линейного объекта «Строительство мостового перехода с подходами через протоку реки Ушаковка по ул. Ледяной в г. Иркутске»		
Заместитель мэра - председатель комитета по градостроительной политике администрации города Иркутска Е.А. Харитонов					
Заместитель председателя комитета - начальник департамента архитектуры и градостроительства, осуществляющий полномочия главного архитектора города, комитета по градостроительной политике администрации г. Иркутска А.М. Жуков					
Генеральный директор ООО «ФОРТЕС» Д.И. Костромин					
Разработал инженер ООО «ФОРТЕС» А.О. Семёвский					
			Страница	Лист	Листов
				1	1
			Чертеж границ зон планируемого размещения линейных объектов, подлежащих реконструкции в связи с изменением их местоположения		
			ООО «ФОРТЕС»		