




Приложение _____
к решению Думы города Иркутска
от _____ № _____

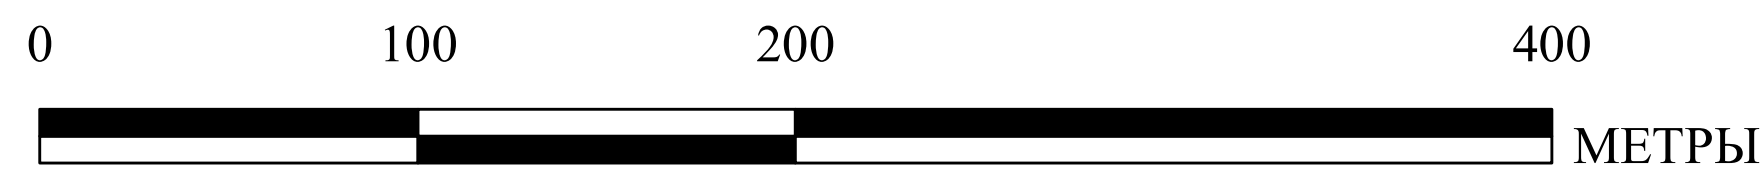

	ГРАНИЦЫ МУНИЦИПАЛЬНОГО ОБРАЗОВАНИЯ ГОРОД ИРКУТСК, ГРАНИЦЫ НАСЕЛЕННОГО ПУНКТА г. ИРКУТСК
	ГРАНИЦЫ ЗЕМЕЛЬНЫХ УЧАСТКОВ
	ГРАНИЦЫ ПЛАНИРОВОЧНЫХ ЭЛЕМЕНТОВ
	ТЕРРИТОРИИ ОБЪЕКТОВ КУЛЬТУРНОГО НАСЛЕДИЯ
	ТЕРРИТОРИИ В ГРАНИЦАХ ОБЪЕКТОВ АРХЕОЛОГИИ

	ЖЗ-101 – зоны застройки индивидуальных и блокированными жилыми домами с приусадебными земельными участками (1-3 Э.т.)
	ЖЗ-101/И – зоны застройки индивидуальными и блокированными жилыми домами с приусадебными земельными участками (1-3 Э.т.)/И
	ЖЗ-102 – зоны застройки малоэтажными многоквартирными жилыми домами (до 4 Э.т.)
	ЖЗ-102/И – зоны застройки малоэтажными многоквартирными жилыми домами (до 4 Э.т.)/И
	ЖЗ-103 – зоны застройки среднеэтажными жилыми домами (5-8 Э.т.)
	ЖЗ-103/2 – зона застройки среднеэтажными жилыми домами (5-8 Э.т.)/2
	ЖЗ-103/19 – зона застройки среднеэтажными жилыми домами (5-8 Э.т.)/19
	ЖЗ-103/Р – зона застройки среднеэтажными жилыми домами (5-8 Э.т.)/Р
	ЖЗ-104 – зоны застройки многоэтажными жилыми домами (9 Э.т. и более)
	ЖЗ-104/1 – зоны застройки многоэтажными жилыми домами (9 Э.т. и более)/1
	ЖЗ-104/2 – зона застройки многоэтажными жилыми домами (9 Э.т. и более)/2
	ЖЗ-104/3 – зона застройки многоэтажными жилыми домами (9 Э.т. и более)/3
	ЖЗ-104/38 – зона застройки многоэтажными жилыми домами (9 Э.т. и более)/38
	ЖЗ-104/И – зона застройки многоэтажными жилыми домами (9 Э.т. и более)/И
	ЖЗ-104/РЗТ – зоны застройки многоэтажными жилыми домами (9 Э.т. и более)/РЗТ
	ЖЗ-104/У – зона застройки многоэтажными жилыми домами (9 Э.т. и более)/У
	ДЗ – зоны размещения объектов дошкольного образования
	ШЗ – зоны размещения объектов начального общего и среднего (полного) общего образования

	ОД3-201 – ЗОНЫ ДЕЛОВОГО, ОБЩЕСТВЕННОГО И КОММЕРЧЕСКОГО НАЗНАЧЕНИЯ
	ОД3-201/1 – ЗОНЫ ДЕЛОВОГО, ОБЩЕСТВЕННОГО И КОММЕРЧЕСКОГО НАЗНАЧЕНИЯ/1
	ОД3-201/3 – ЗОНА ДЕЛОВОГО, ОБЩЕСТВЕННОГО И КОММЕРЧЕСКОГО НАЗНАЧЕНИЯ/3
	ОД3-201/И – ЗОНА ДЕЛОВОГО, ОБЩЕСТВЕННОГО И КОММЕРЧЕСКОГО НАЗНАЧЕНИЯ/И
	ОД3-201/Т – ЗОНЫ ДЕЛОВОГО, ОБЩЕСТВЕННОГО И КОММЕРЧЕСКОГО НАЗНАЧЕНИЯ/Т
	ОД3-201/Р – ЗОНА ДЕЛОВОГО, ОБЩЕСТВЕННОГО И КОММЕРЧЕСКОГО НАЗНАЧЕНИЯ/Р
	ОД3-202 – ЗОНЫ ОБСЛУЖИВАНИЯ ОБЪЕКТОВ, НЕОБХОДИМЫХ ДЛЯ ОСУЩЕСТВЛЕНИЯ ПРОИЗВОДСТВЕННОЙ И ПРЕДПРИНИМАТЕЛЬСКОЙ ДЕЯТЕЛЬНОСТИ
	ОД3-203 – ЗОНЫ РАЗМЕЩЕНИЯ ОБЪЕКТОВ ЗДРАВООХРАНЕНИЯ И СОЦИАЛЬНОГО ОБЕСПЕЧЕНИЯ
	ОД3-204 – ЗОНЫ РАЗМЕЩЕНИЯ НАУЧНО-ИССЛЕДОВАТЕЛЬСКИХ УЧРЕЖДЕНИЙ
	ОД3-205 – ЗОНЫ РАЗМЕЩЕНИЯ ОБЪЕКТОВ СРЕДНЕГО И ВЫСШЕГО ПРОФЕССИОНАЛЬНОГО ОБРАЗОВАНИЯ
	ОД3-206 – ЗОНЫ РАЗМЕЩЕНИЯ ОБЪЕКТОВ КУЛЬТУРЫ
	ОД3-207 – ЗОНЫ РАЗМЕЩЕНИЯ КУЛЬТОВЫХ ЗДАНИЙ

	ПЗ-301 – зоны промышленных объектов II, III классов опасности
	ПЗ-302 – зоны промышленных объектов IV, V классов опасности
	ПЗ-303 – зоны размещения коммунальных и складских объектов
	ПЗ-304 – зоны объектов инженерной инфраструктуры
	ПЗ-305 – зоны размещения объектов городского транспорта
	ПЗ-305/И – зона размещения объектов городского транспорта/И
	ПЗ-306 – зоны размещения объектов внешнего транспорта

	РЗ-501 – ЗОНЫ ПРИРОДНОГО ЛАНДШАФТА
	РЗ-502 – ЗОНЫ ПАРКОВ, СКВЕРОВ, БУЛЬВАРОВ
	РЗ-503 – ЗОНЫ, ПРЕДНАЗНАЧЕННЫЕ ДЛЯ ОТДЫХА, ТУРИЗМА, ЗАНЯТИЙ ФИЗИЧЕСКОЙ КУЛЬТУРОЙ И СПОРТОМ, ЗОНЫ ПЛЯЖЕЙ
	РЗ-503/1 – ЗОНА, ПРЕДНАЗНАЧЕННАЯ ДЛЯ ОТДЫХА, ТУРИЗМА, ЗАНЯТИЙ ФИЗИЧЕСКОЙ КУЛЬТУРОЙ И СПОРТОМ, ЗОНА ПЛЯЖЕЙ ¹
	РЗ-504 – ЗОНЫ, ЗАНЯТЫЕ ГОРОДСКИМИ ЛЕСАМИ
	РЗ-505 – ЗОНЫ ОБЪЕКТОВ И СООРУЖЕНИЙ ФИЗИЧЕСКОЙ КУЛЬТУРЫ И СПОРТА

ООТЗ-601 – ЗОНЫ ОСОБО ОХРАНЯЕМЫХ ТЕРРИТОРИЙ

 СХЗ-401 – ЗОНЫ ВЕДЕНИЯ СЕЛЬСКОХОЗЯЙСТВЕННОГО ПРОИЗВОДСТВА
 СХЗ-402 – ЗОНЫ ВЕДЕНИЯ САДОВОДСТВА

	СНЗ-701 – ЗОНЫ КЛАДБИЩ
	СНЗ-702 – ЗОНЫ ЗАКРЫТЫХ КЛАДБИЩ
	СНЗ-703 – ЗОНЫ РЕЖИМНЫХ ОБЪЕКТОВ
	СНЗ-704 – ЗОНЫ ОБЪЕКТОВ СПЕЦИАЛЬНОГО НАЗНАЧЕНИЯ

ИЗ-801-ИЗ-812 – ЗОНЫ ОСОБОГО ГРАДОСТРОИТЕЛЬНОГО РЕГУЛИРОВАНИЯ

ОХРАНА ОБЪЕКТОВ КУЛЬТУРНОГО НАСЛЕДИЯ И ОБЪЕКТОВ АРХЕОЛОГИИ

ОХРАННЫЕ ЗОНЫ ОБЪЕКТОВ ИНЖЕНЕРНОЙ ИНФРАСТРУКТУРЫ

	ОХРАННЫЕ ЗОНЫ ЛИНИЙ ЭЛЕКТРОПЕРЕДАЧИ
	ТЕРРИТОРИИ ОБЪЕКТОВ ЭНЕРГЕТИКИ
	ОХРАННЫЕ ЗОНЫ СТАЦИОНАРНЫХ ПУНКТОВ НАБЛЮДЕНИЙ
	ОХРАННЫЕ ЗОНЫ ГЕОДЕЗИЧЕСКИХ ПУНКТОВ

 ВОДООХРАННЫЕ ЗОНЫ
 ПРИБРЕЖНЫЕ ЗАЩИТНЫЕ ПОЛОСЫ
 ВОДООХРАННАЯ ЗОНА И ПРИБРЕЖНАЯ ЗАЩИТНАЯ ПОЛОСА ИРКУТСКОГО ВОДОХРАНИЛИЩА

 ПЕРВЫЙ ПОЯС (СТРОГОГО РЕЖИМА)
 ВТОРОЙ ПОЯС ОГРАНИЧЕНИЙ
 ТРЕТИЙ ПОЯС ОГРАНИЧЕНИЙ

 ТЕРРИТОРИИ ОСОБО ОХРАНЯЕМЫХ ПРИРОДНЫХ ОБЪЕКТОВ

