



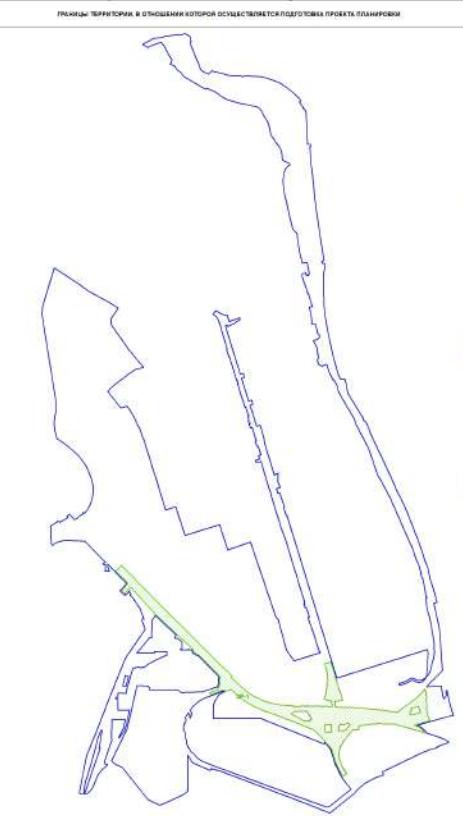

Чертеж границ зон планируемого размещения линейного объекта

0 20 40 60 80 100 120 140 160 180 200 Метры

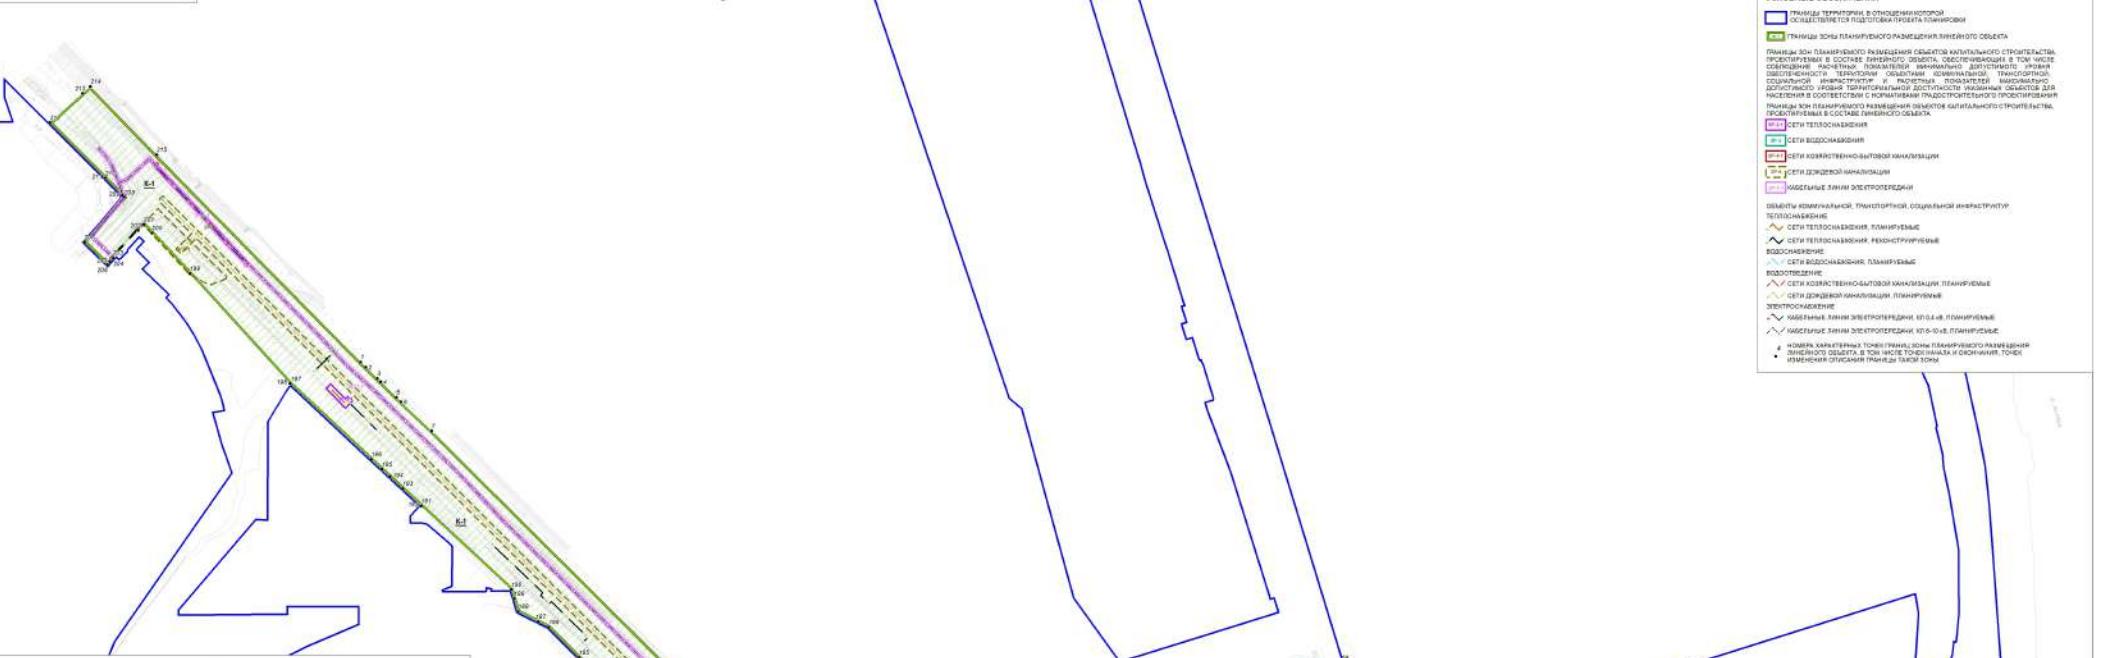

Номер	Наим.	Проект планировки территории, предназначенной для размещения линейного объекта «Реконструкция транспортной развязки в разных уровнях: ул. Лермонтова - объездная дорога МКР. Первомайский - МКР. Университетский в г. Иркутске»
Страница	Номер	Лист
1	1	1
Печать	Файл	Файл

Чертеж границ зон планируемого размещения линейного объекта «Реконструкция транспортной развязки в разных уровнях: ул. Лермонтова - объездная дорога МКР. Первомайский - МКР. Университетский в г. Иркутске»

Изменение 001 1902г.
И.В.Панов

000 1902г.