


СХЕМА ГРУПП ПЛАНИРОВОЧНЫХ ЭЛЕМЕНТОВ

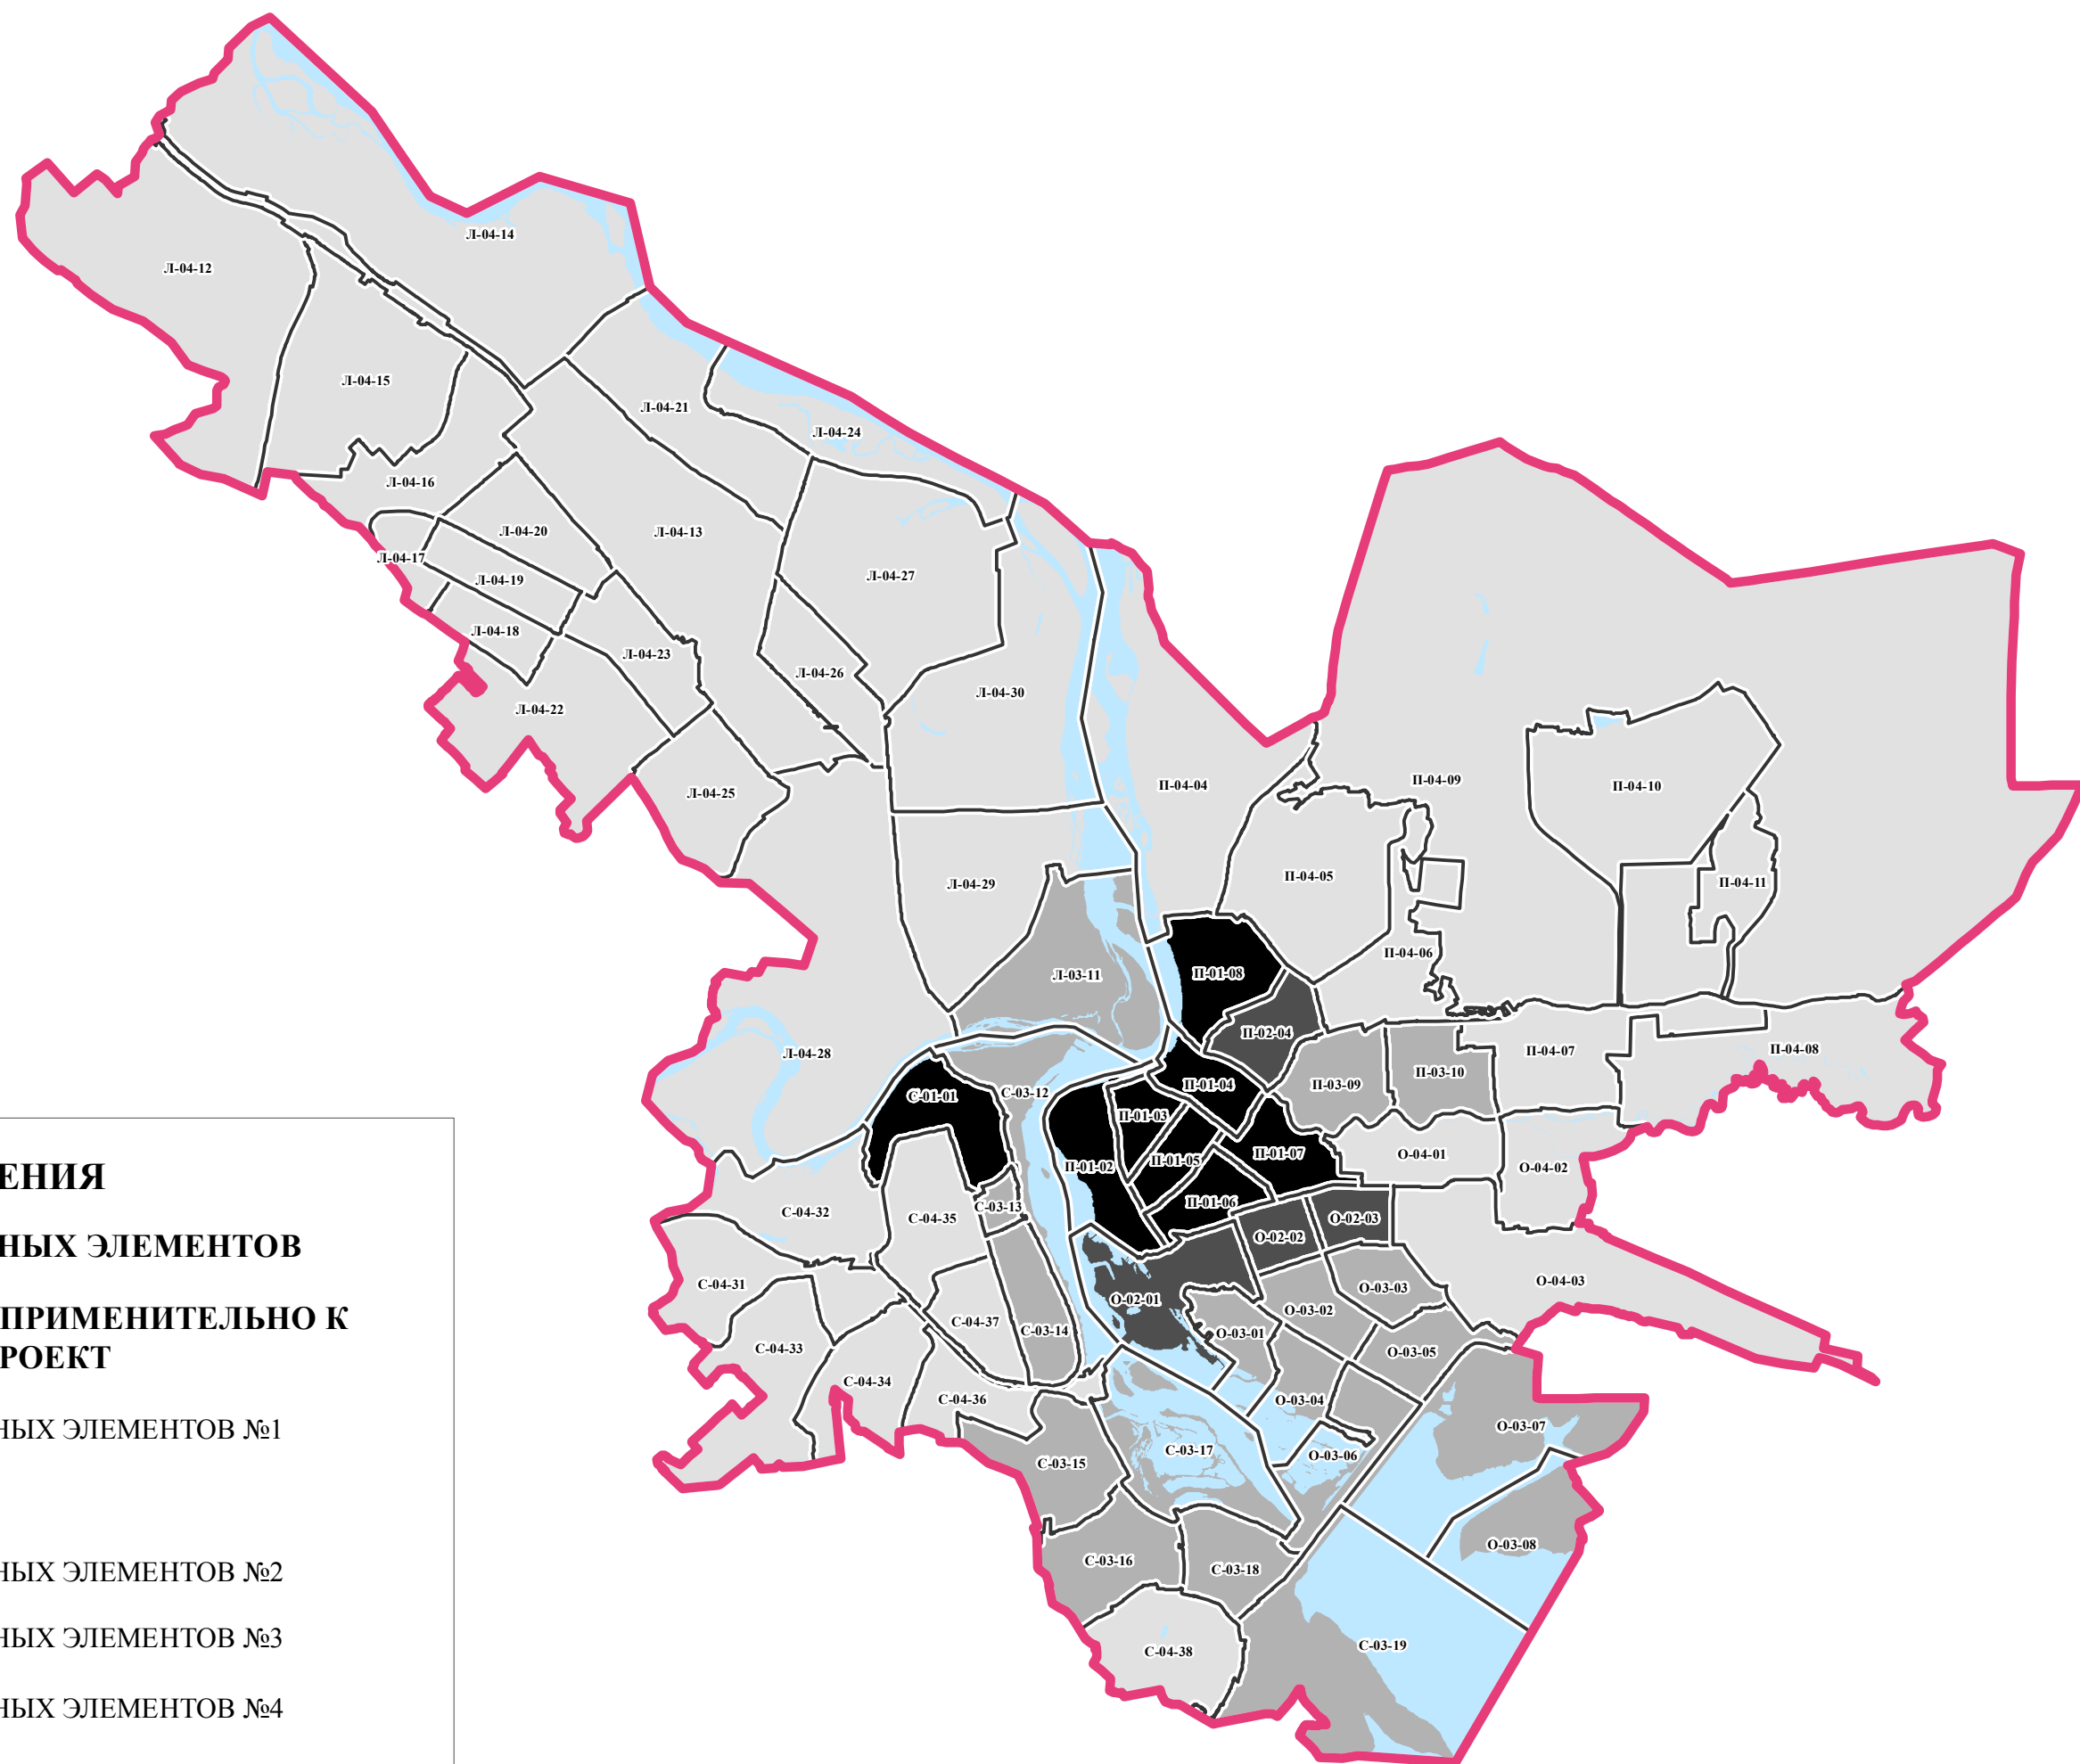

УСЛОВНЫЕ ОБОЗНАЧЕНИЯ

ГРАНИЦЫ ПЛАНИРОВОЧНЫХ ЭЛЕМЕНТОВ

ГРАНИЦЫ ТЕРРИТОРИИ, ПРИМЕНИТЕЛЬНО К КОТОРОЙ РАЗРАБОТАН ПРОЕКТ

 ГРУППА ПЛАНИРОВОЧНЫХ ЭЛЕМЕНТОВ №1

ИНЫЕ ГРУППЫ

 ГРУППА ПЛАНИРОВОЧНЫХ ЭЛЕМЕНТОВ №2

 ГРУППА ПЛАНИРОВОЧНЫХ ЭЛЕМЕНТОВ №3

 ГРУППА ПЛАНИРОВОЧНЫХ ЭЛЕМЕНТОВ №4