

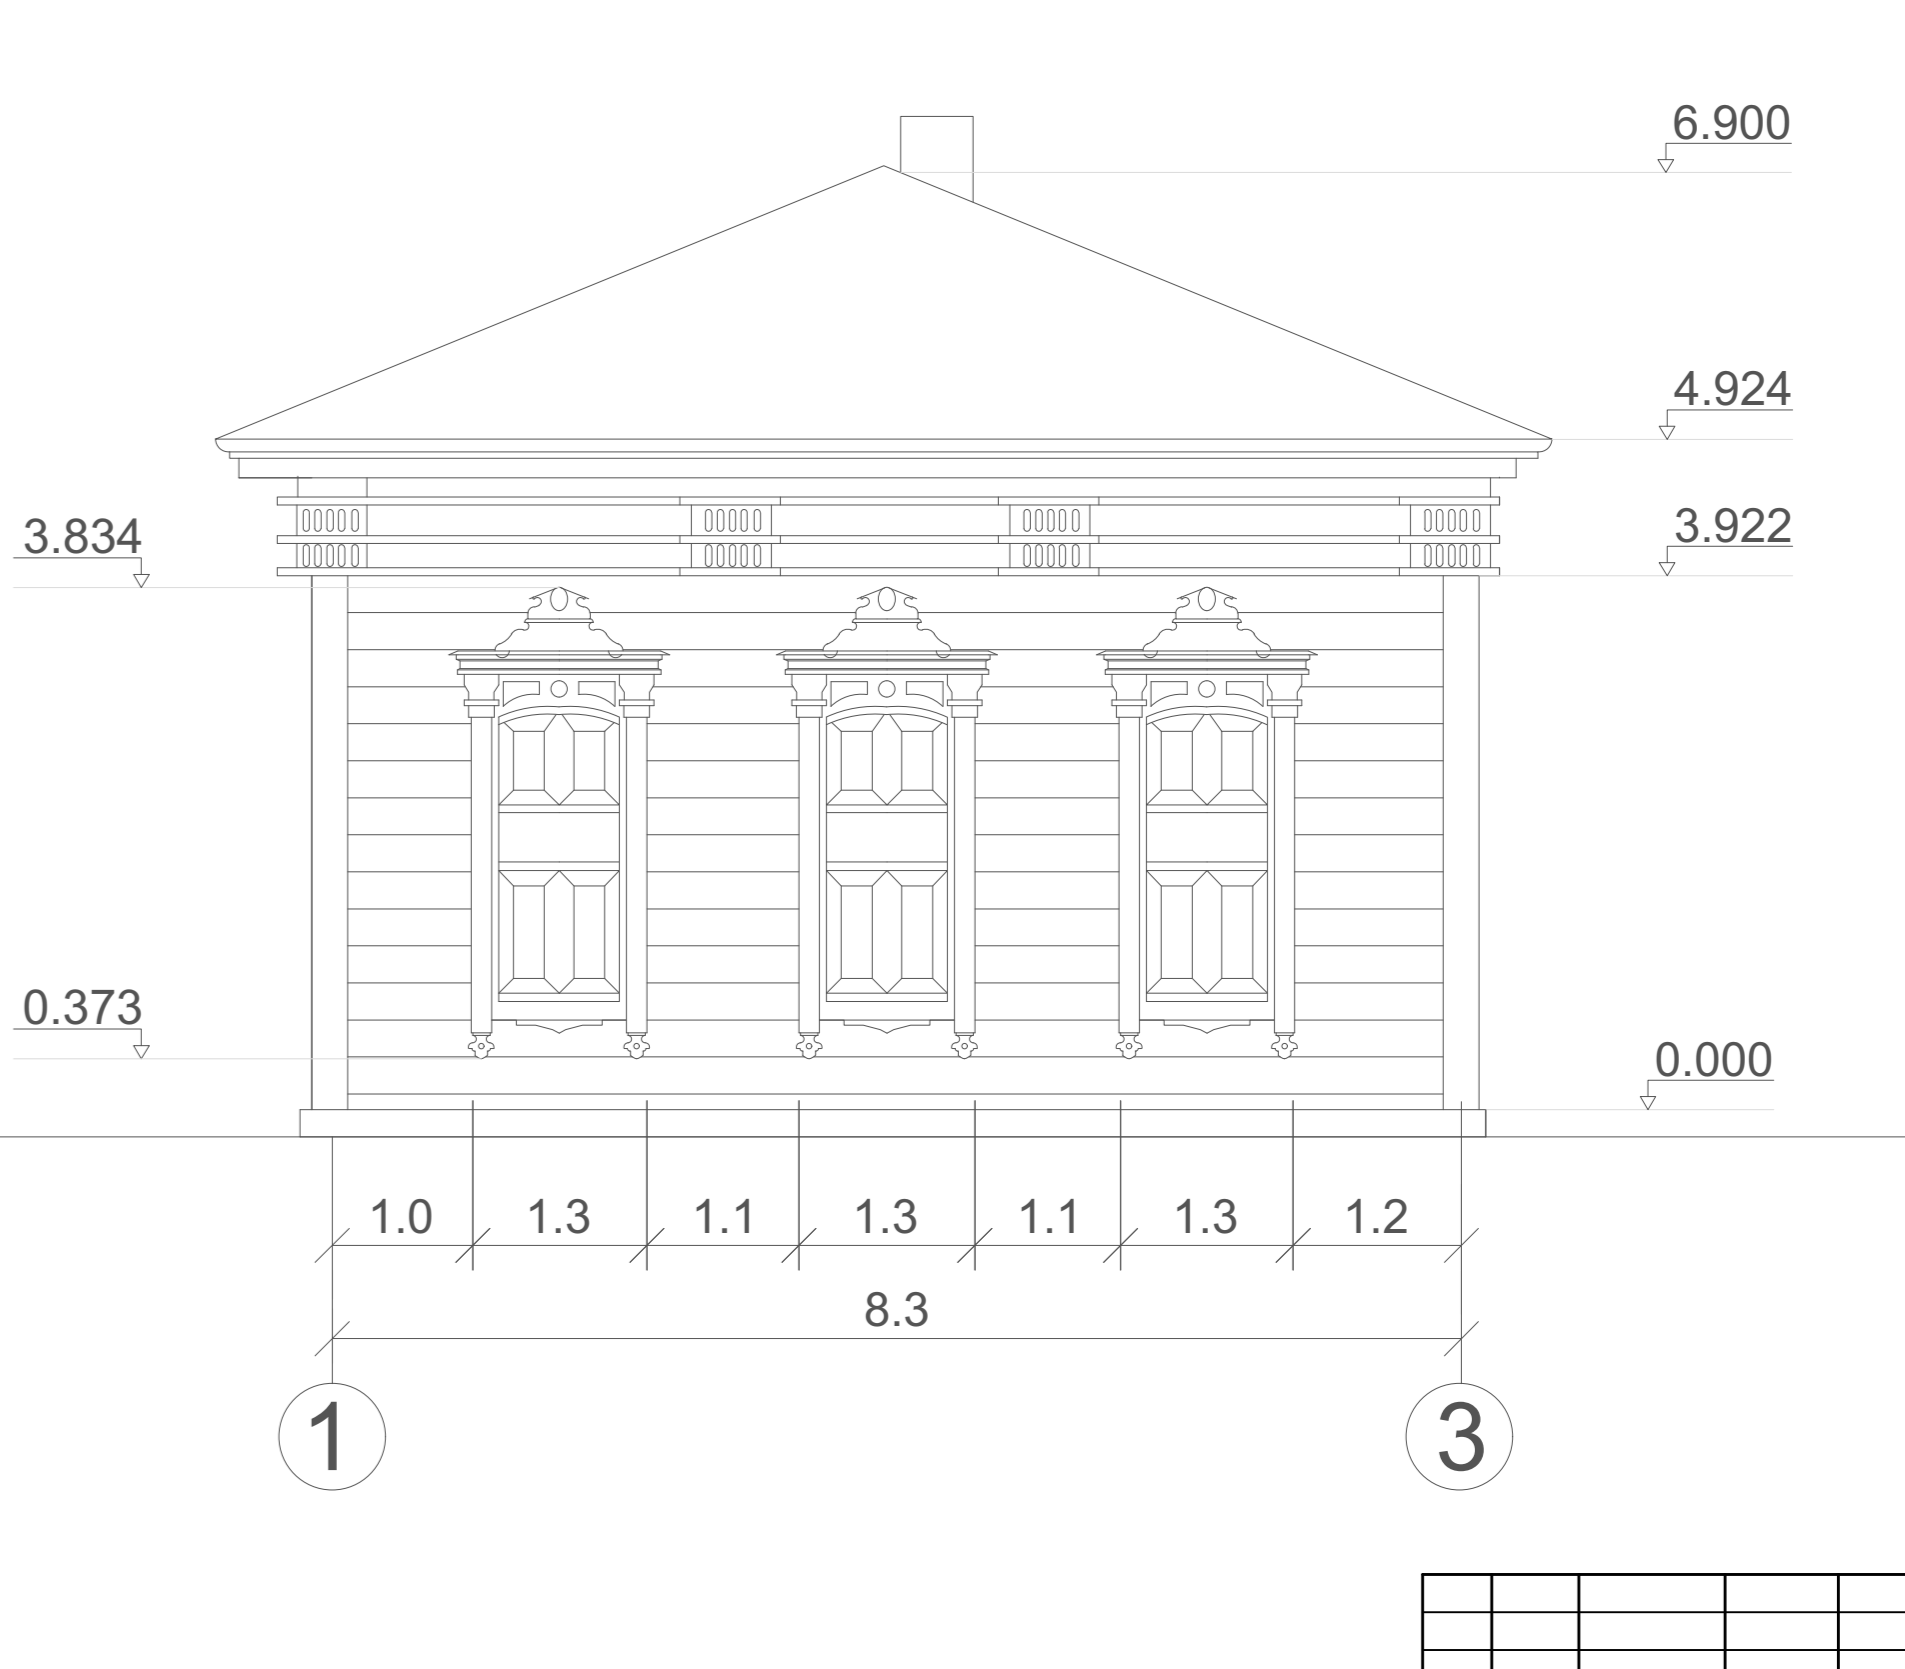
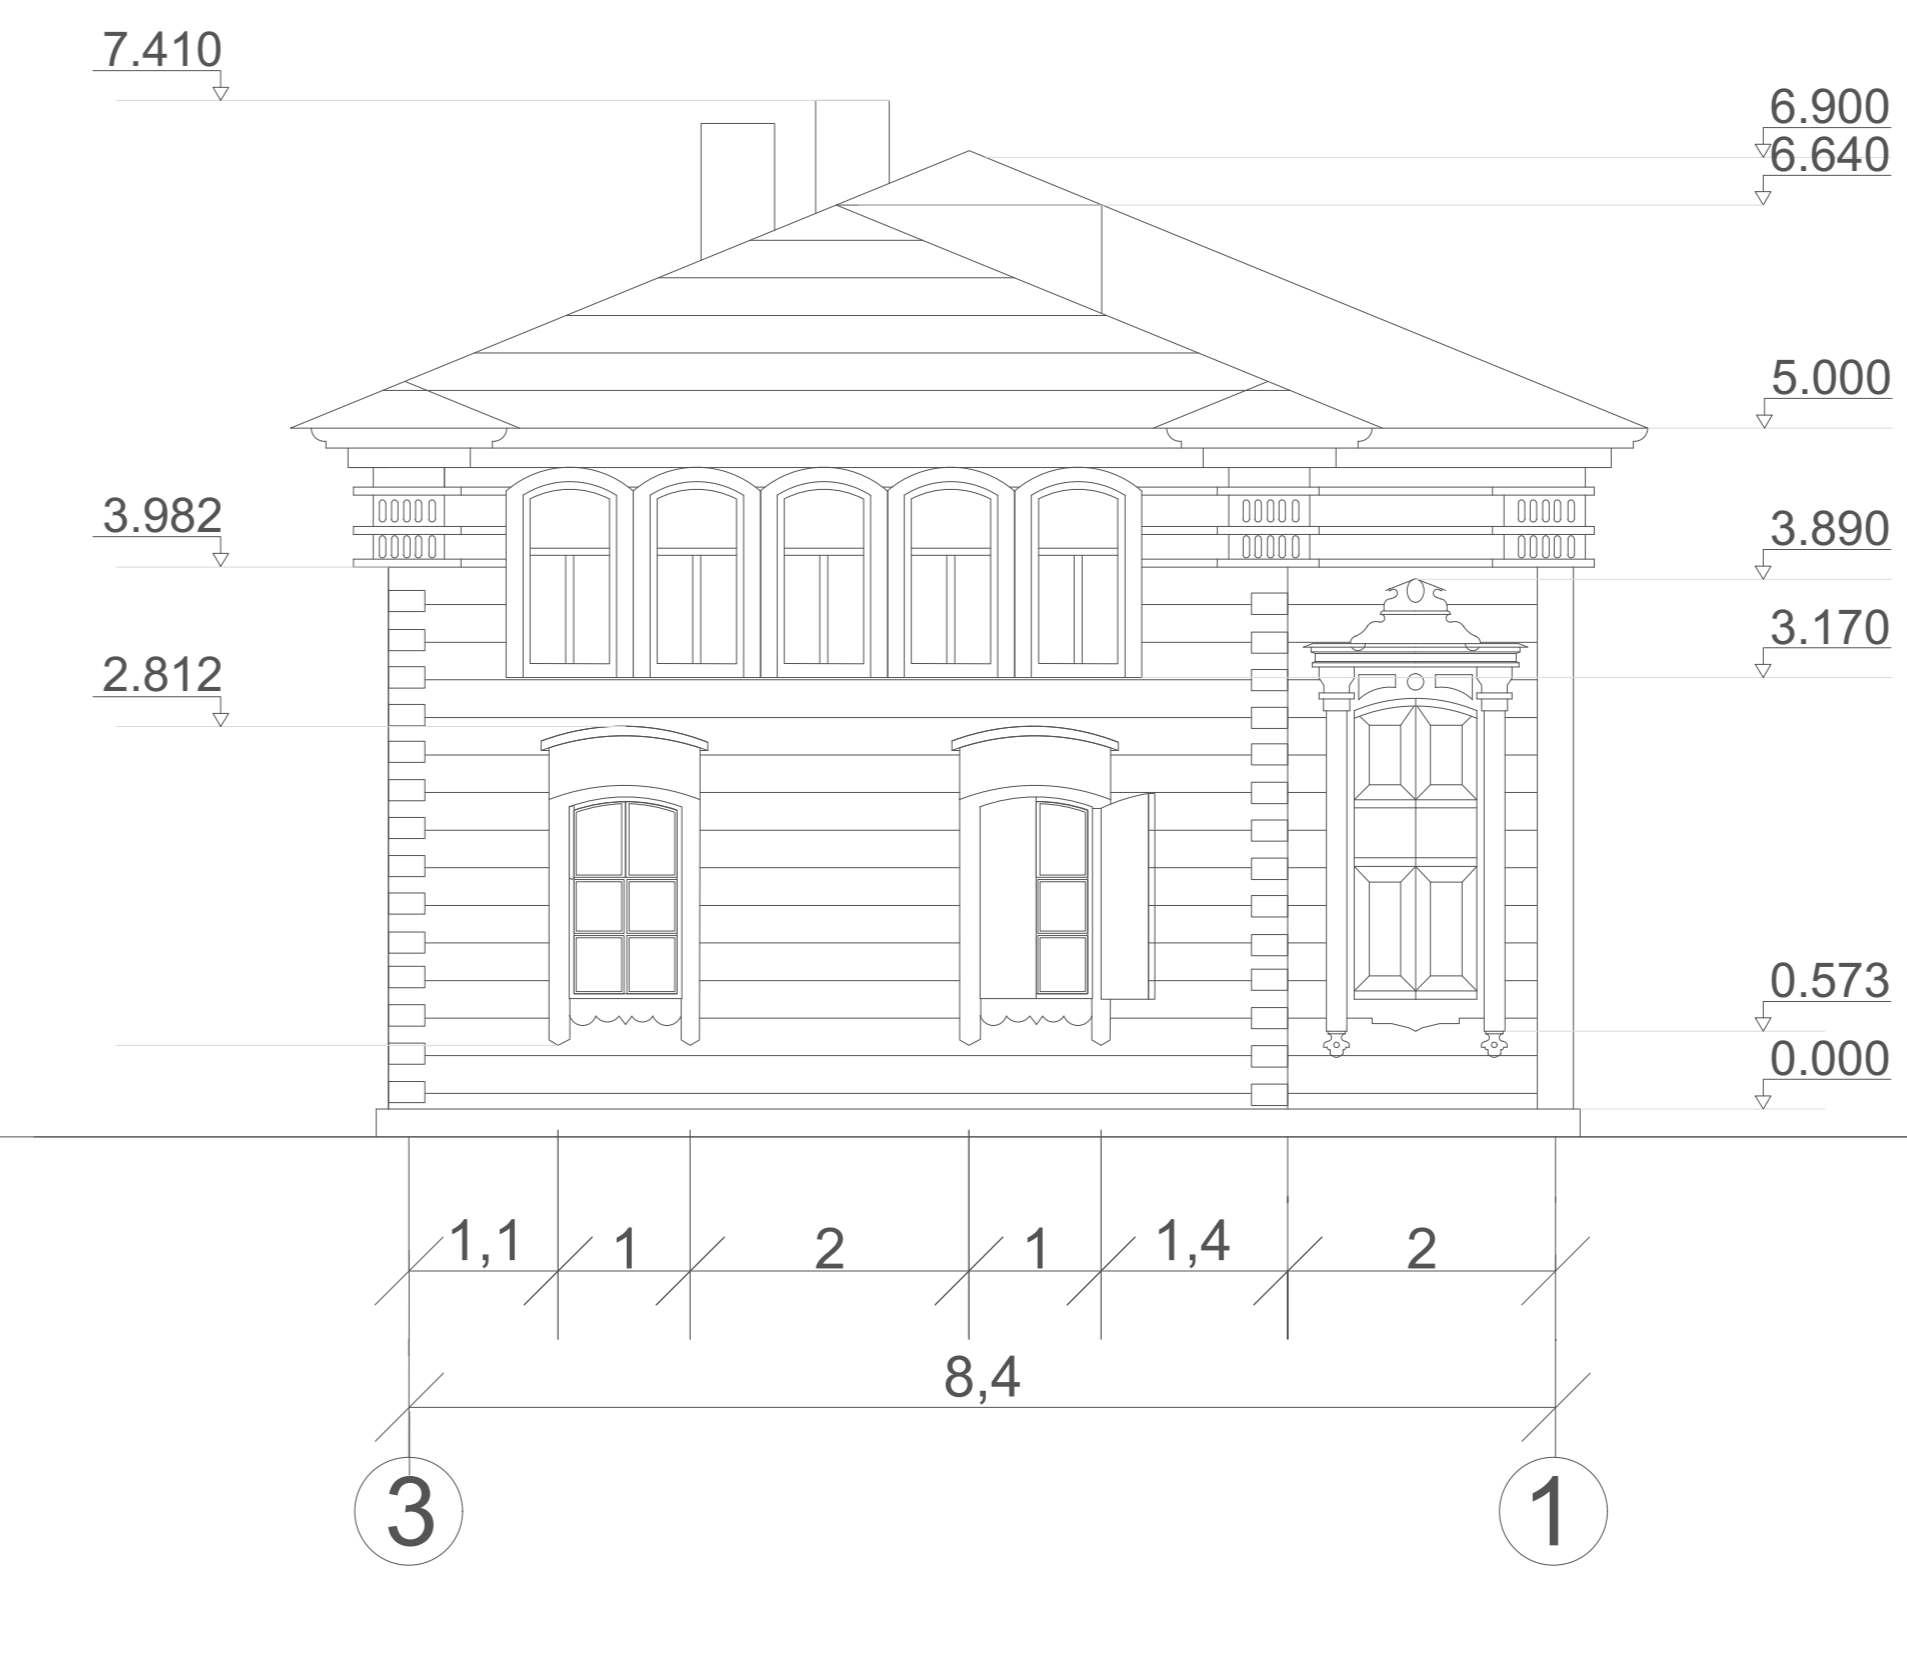



					Приложение 6.1			
					Архитектурно-стилистические характеристики объектов капитального строительства в границах зоны ОДЗ-201/100/1 частей квартала в границах улиц Грязнова-Подгорная-Киевская-Тимирязева			
Изм.	Лист	№ докум.	Подп.	Дата	Объект капитального строительства	Стадия	Лист	Листов
Вед. арх					100-1		1	12
Архитектор					Фасады			

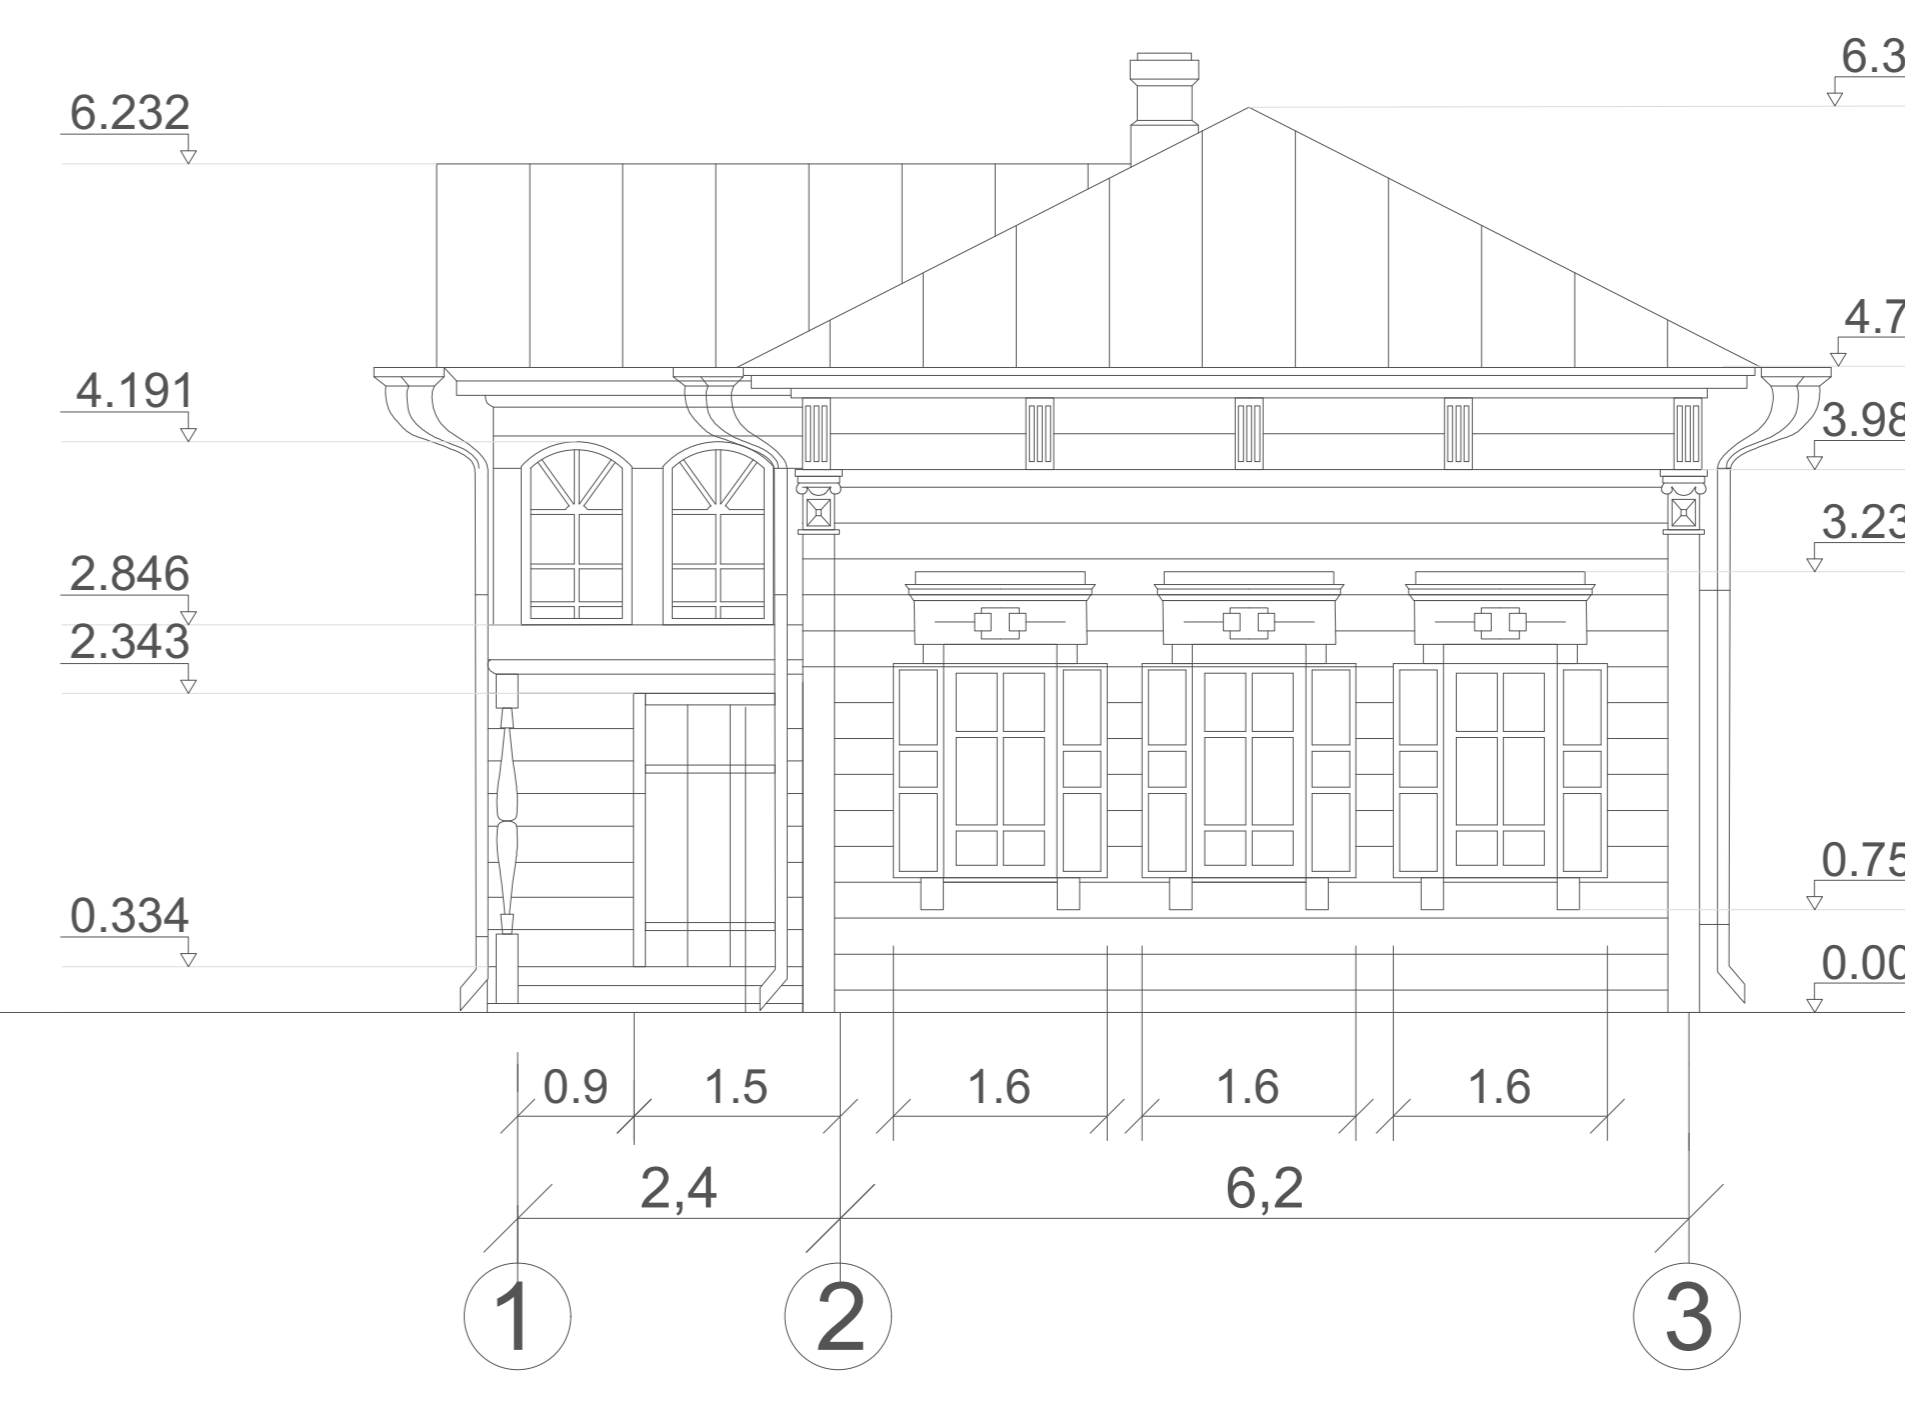

Приложение 6.1:					
Архитектурно-стилистические характеристики объектов капитального строительства в границах зоны ОДЗ-201/100/1 частей квартала в границах улиц Грязнов-Подгорная-Киевская-Тимирязева					
Изм.	Лист	№ докум.	Подп.	Дата	Стадия
ГАП					Лист
Вед. арх					Листов
Архитектор					10
Объект капитального строительства 100-2					
Фасады					
12					

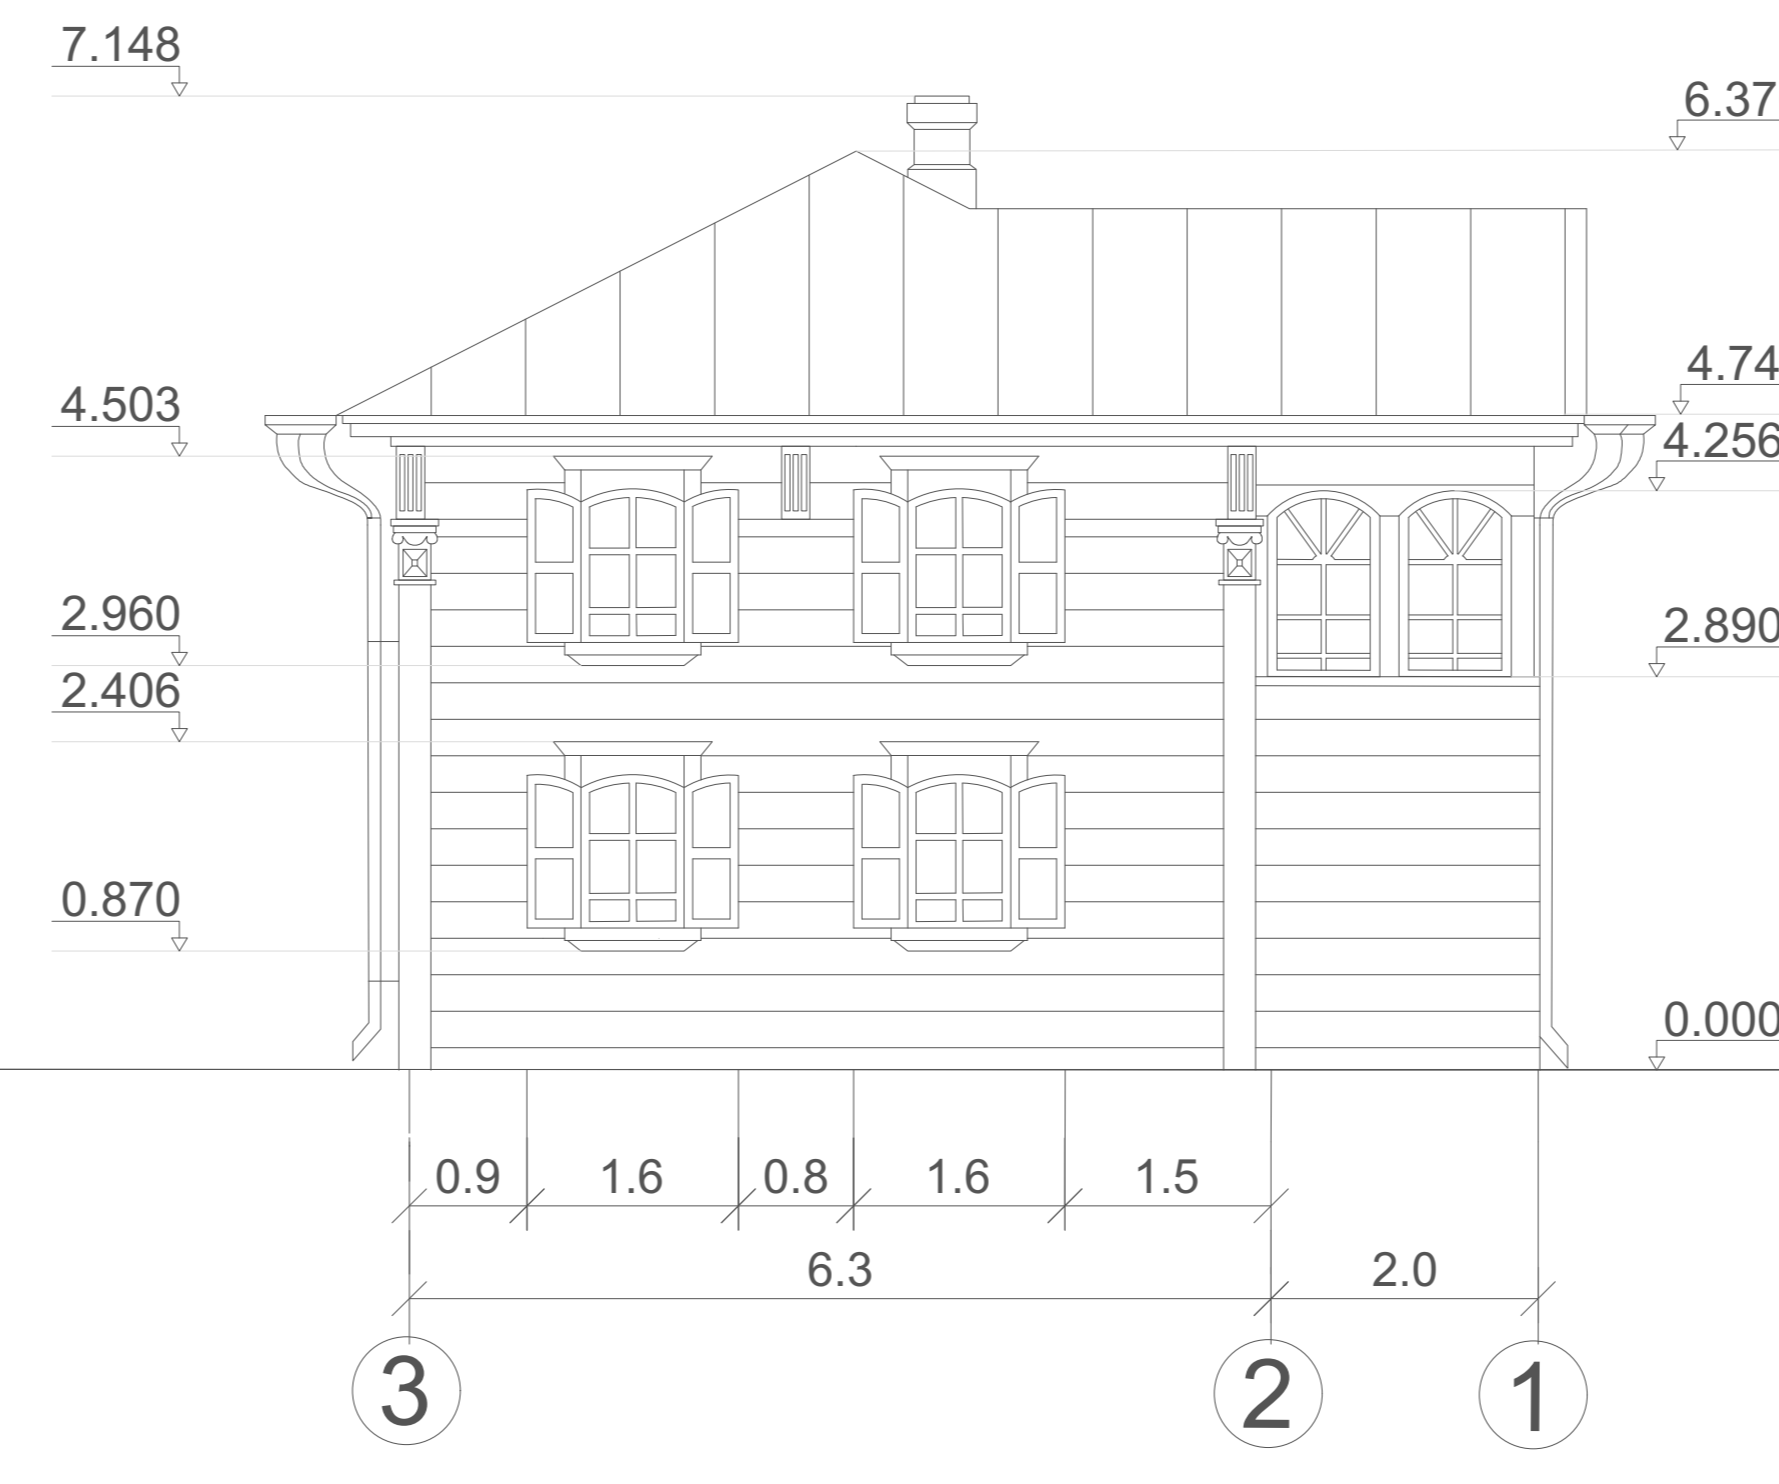

Изм.	Лист	№ докум.	Подп.	Дата	Приложение 6.1: Архитектурно-стилистические характеристики объектов капитального строительства в границах зоны ОДЗ-201/100/1 частей квартала в границах улиц Грязнова-Подгорная-Киевская-Тимирязева		
ГАП					Объект капитального строительства	Стадия	Лист
Вед. арх					100-2		10
Архитектор					Фасады		12

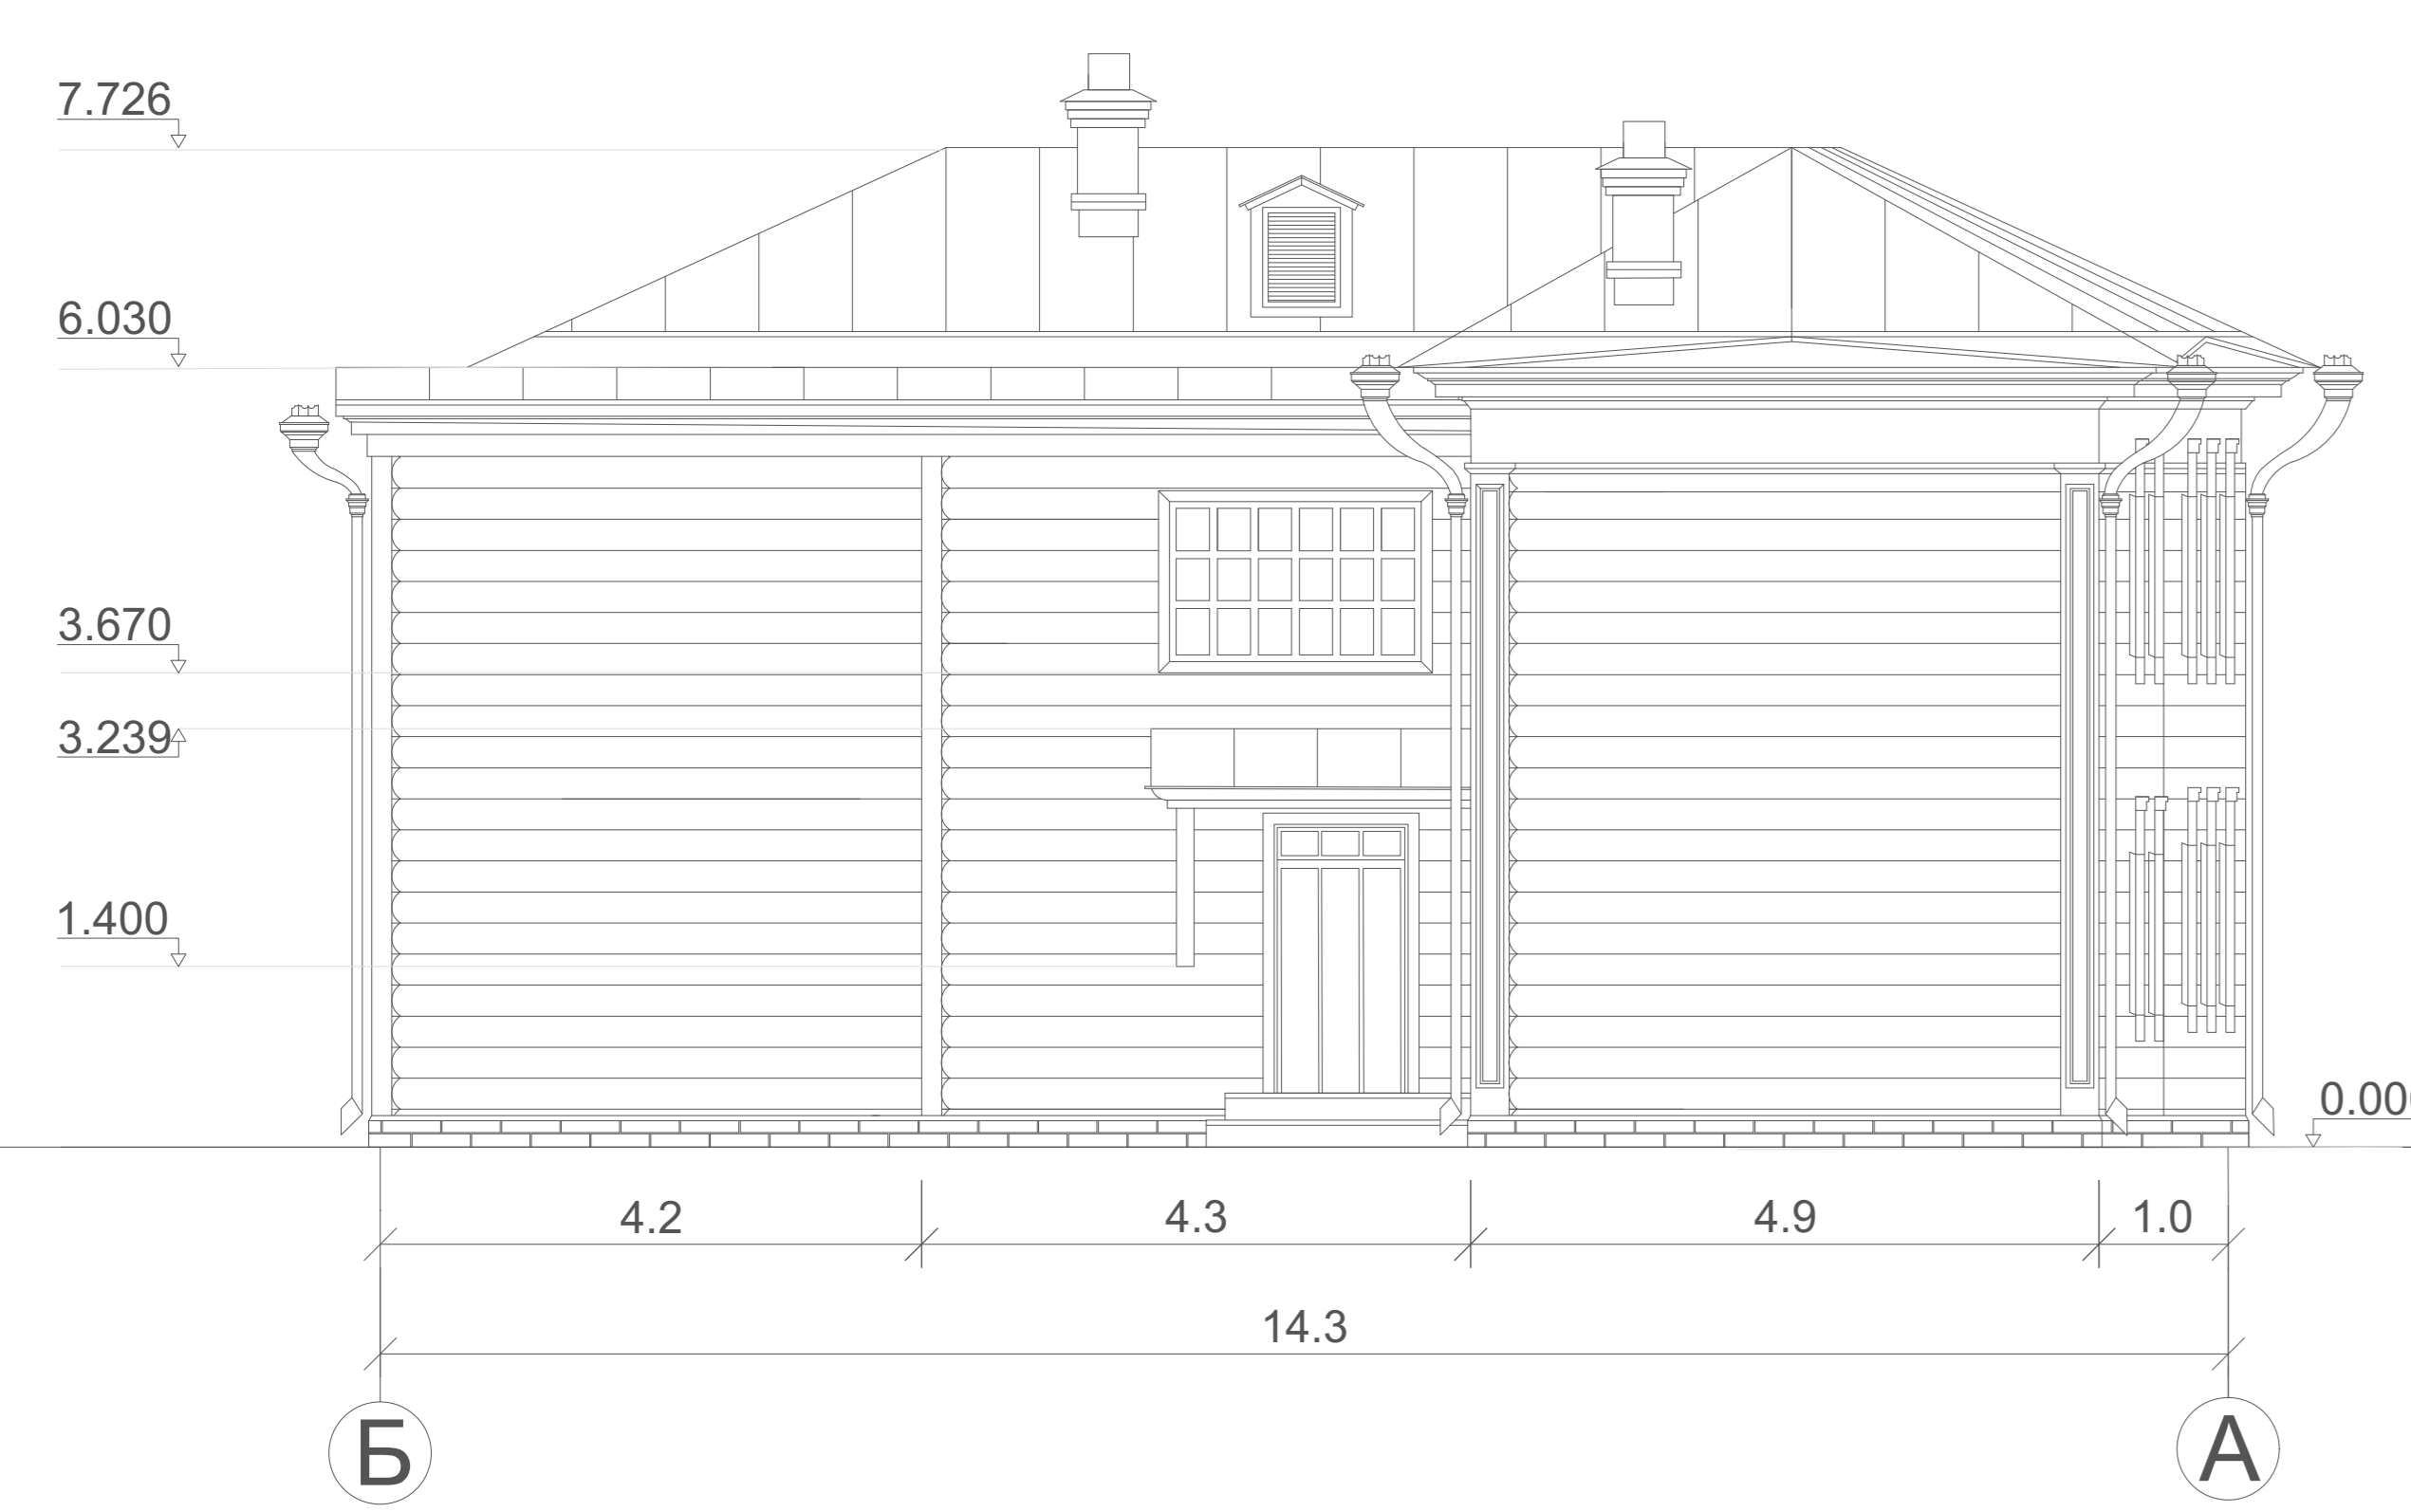

					Приложение 6.1: Архитектурно-стилистические характеристики объектов капитального строительства в границах зоны ОДЗ-201/100/1 частей квартала в границах улиц Грязнова-Подгорная-Киевская-Тимирязева			
Изм.	Лист	№ докум.	Подп.	Дата	Объект капитального строительства 100-2	Стадия	Лист	Листов
ГАП							10	12
Вед. арх								
Архитектор					Фасады			