

ОПИСАНИЕ МЕСТОПОЛОЖЕНИЯ ГРАНИЦ

публичного сервитута для размещения линейного сооружения-объекта местного значения «Тепловые сети 12 коллектора от ТК-11-11 до ТК-11-11-11, до жилых домов №55 по ул. Терешковой. Инв. №22130372 Реконструкция. (XII коллектор, кадастровый номер 38:36:000000:5156). Участок тепловой сети от ТК-11-11-5 до ТК-86-5-13»

Местоположение: Иркутская область, город Иркутск, ул. Флюкова

Площадь публичного сервитута: 611 кв. м

Система координат: МСК-38, зона 3

Метод определения координат: картометрический


Средняя квадратическая погрешность положения характерных точек (M_t): 0.1 м

Обозначение характерных точек границ	Координаты, м	
	X	Y
1	383453.04	3332663.33
2	383457.56	3332671.53
3	383462.02	3332669.25
4	383472.96	3332688.34
5	383450.86	3332700.07
6	383441.96	3332683.28
7	383449.89	3332679.06
8	383444.06	3332668.50

ОПИСАНИЕ МЕСТОПОЛОЖЕНИЯ ГРАНИЦ

публичного сервитута для размещения линейного сооружения-объекта местного значения «Тепловые сети 12 коллектора от ТК-11-11 до ТК-11-11-11, до жилых домов №55 по ул. Терешковой. Инв. №22130372 Реконструкция. (XII коллектор, кадастровый номер 38:36:000000:5156). Участок тепловой сети от ТК-11-11-5 до ТК-86-5-13»

ПЛАН ГРАНИЦ

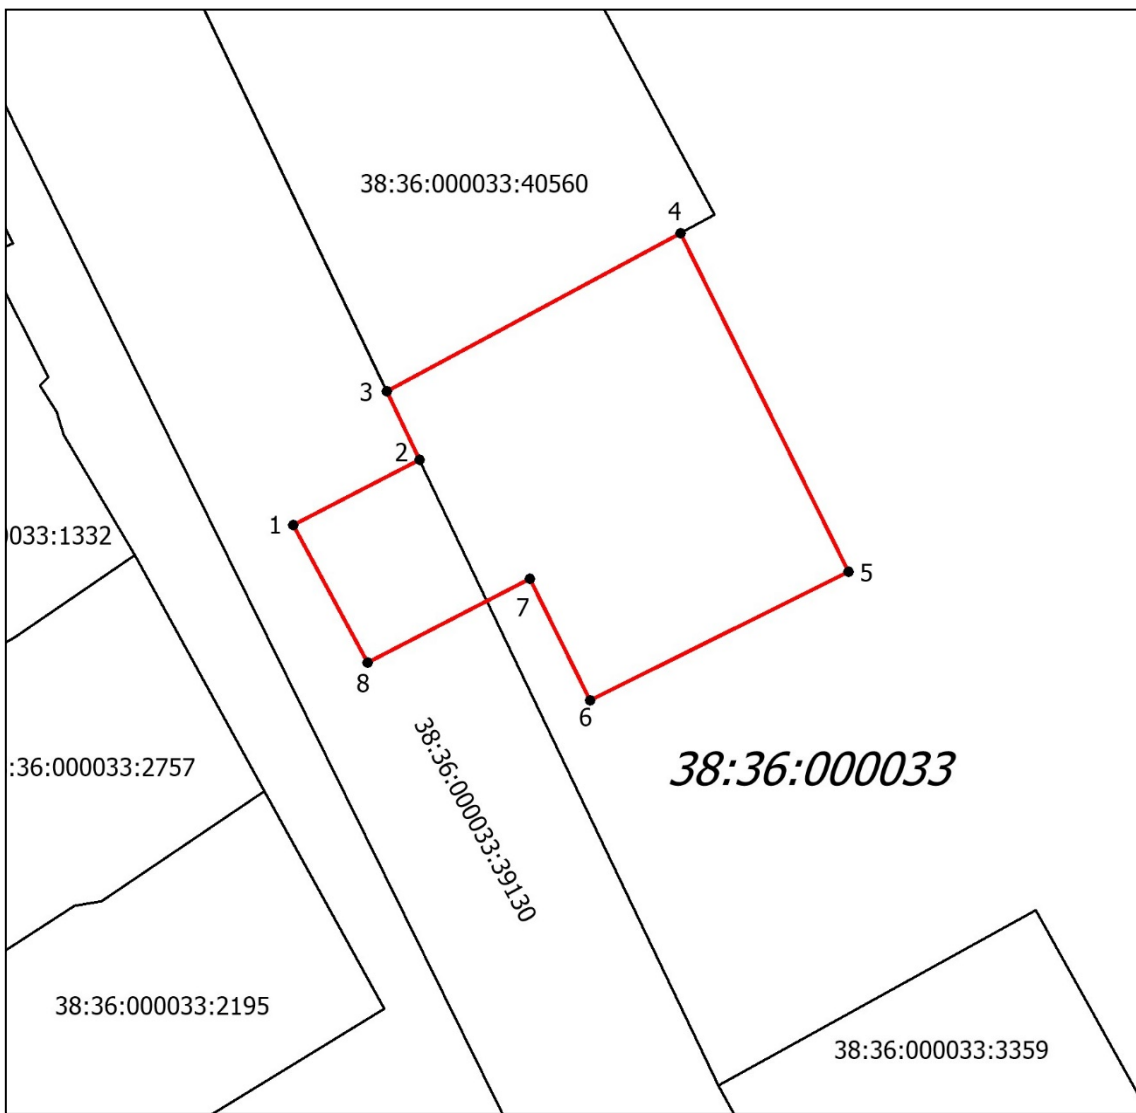

Масштаб 1:500

УСЛОВНЫЕ ОБОЗНАЧЕНИЯ:

- границы публичного сервитута
- учтенные в ЕГРН земельные участки и их кадастровые номера