


# СХЕМА ГРУПП ПЛАНИРОВОЧНЫХ ЭЛЕМЕНТОВ

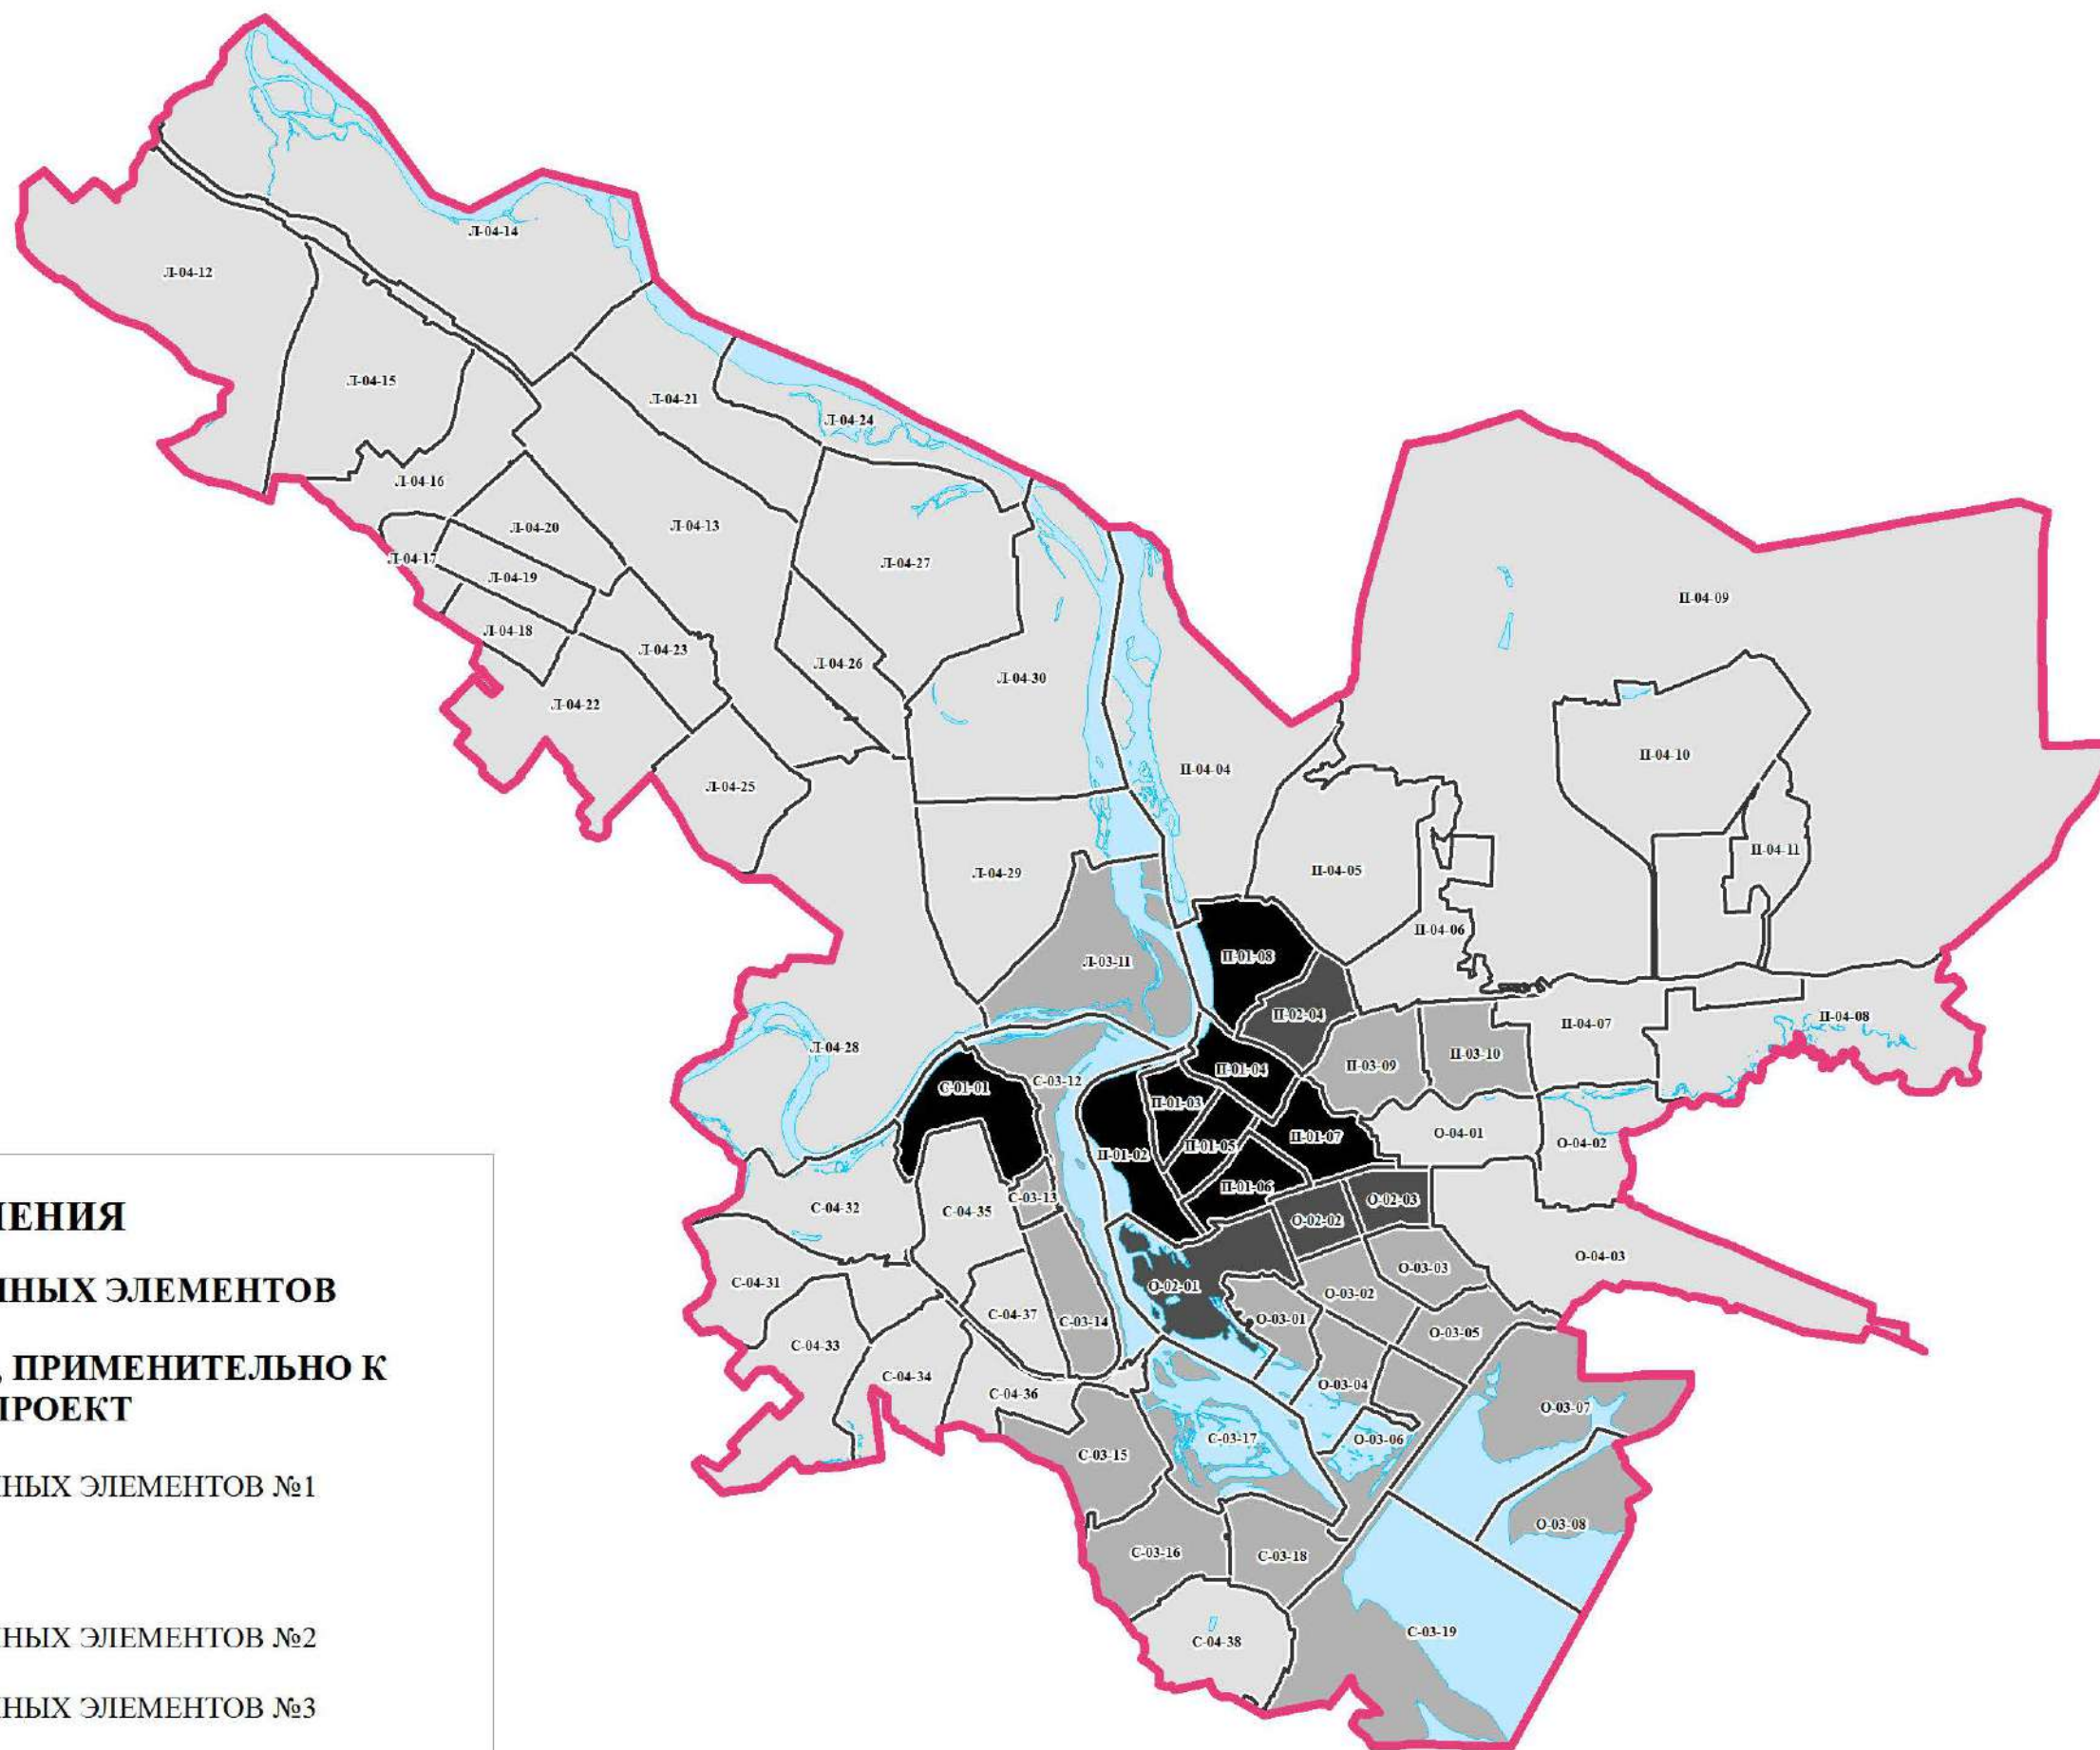

## УСЛОВНЫЕ ОБОЗНАЧЕНИЯ

ГРАНИЦЫ ПЛАНИРОВОЧНЫХ ЭЛЕМЕНТОВ

ГРАНИЦЫ ТЕРРИТОРИИ, ПРИМЕНИТЕЛЬНО К КОТОРОЙ РАЗРАБОТАН ПРОЕКТ

 ГРУППА ПЛАНИРОВОЧНЫХ ЭЛЕМЕНТОВ №1

### ИНЫЕ ГРУППЫ

 ГРУППА ПЛАНИРОВОЧНЫХ ЭЛЕМЕНТОВ №2

 ГРУППА ПЛАНИРОВОЧНЫХ ЭЛЕМЕНТОВ №3

 ГРУППА ПЛАНИРОВОЧНЫХ ЭЛЕМЕНТОВ №4