Приложение 4.1

Комплексное цветовое решение фасадов зданий центральных улиц г. Иркутска в границах улиц 3 Июля-Кожова-Седова

Развертка фасадов по улице 3 Июля

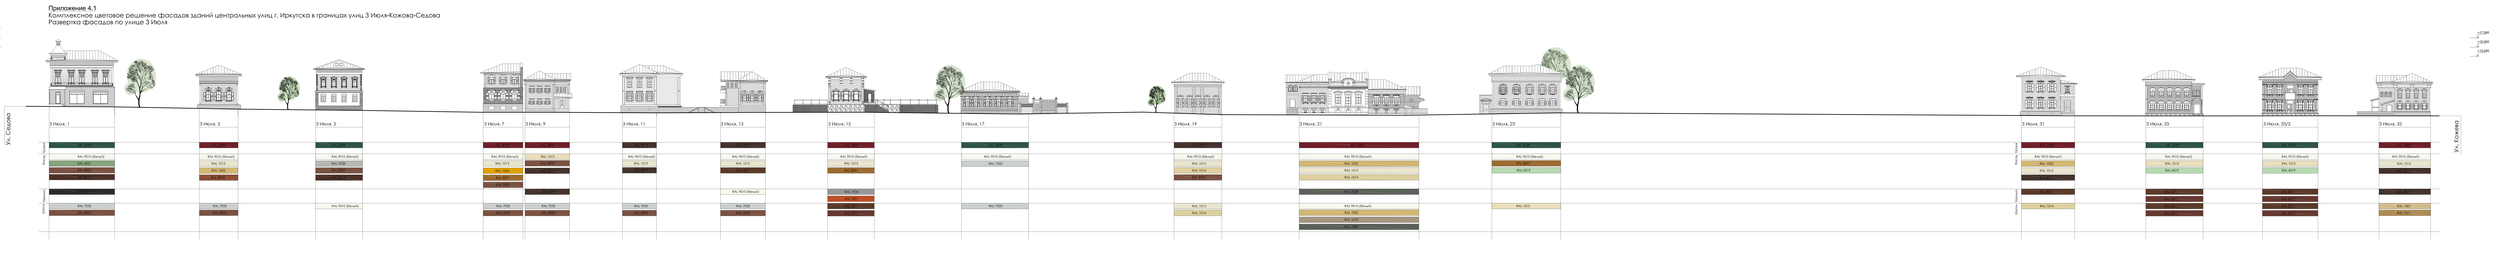

Приложение 4.2

Комплексное цветовое решение фасадов зданий центральных улиц г. Иркутска в границах улиц 3 Июля-Кожова-Седова

Развертка фасадов по улице Кожова в границах улиц 3 Июля, Седова

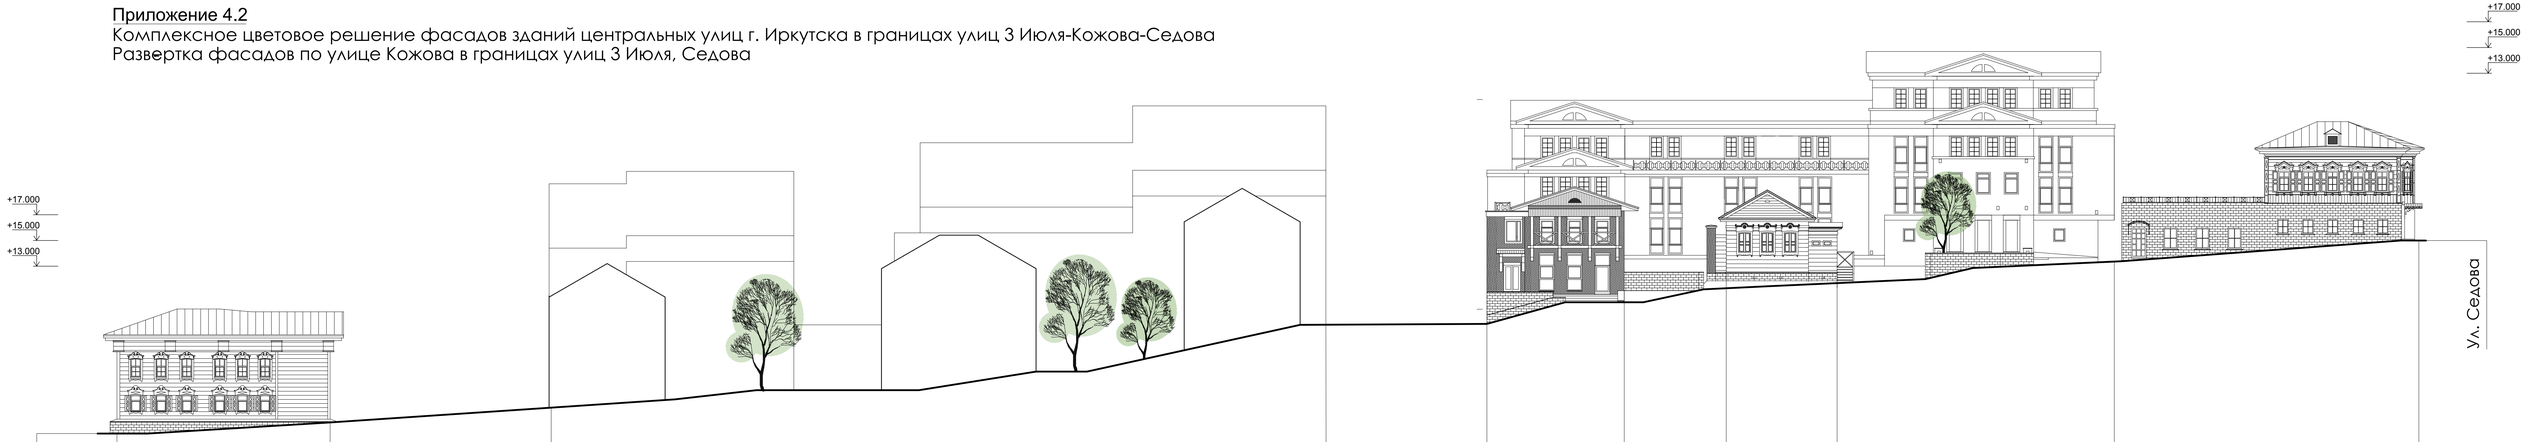

	3 Июля, 35	Новое строительство		Кожова, 27	Кожова, 29	Седова, 44
Кровля	RAL 3004	RAL 2013 RAL 6028 RAL 7038		RAL 6003	RAL 6028	RAL 7038
Фасад	RAL 8017 RAL 9010 (белый) RAL 1013	RAL 9010 (белый) RAL 9002 RAL 1013 RAL 1014 RAL 1015 RAL 3012 RAL 3009 RAL 8011	RAL 8017 RAL 7004 RAL 7005 RAL 7035 RAL 7038 RAL 7044 RAL 7047	RAL 1034 RAL 8017	RAL 9010 (белый) RAL 1013 RAL 8017	RAL 9010 (белый) RAL 1013 RAL 1014 RAL 8003 RAL 8017
Крыльца		RAL 8011 RAL 8014 RAL 8017	RAL 8019 RAL 8025 RAL 8028			
Цоколь	RAL 1001 RAL 1011	RAL 9010 (белый) RAL 9002 RAL 1013 RAL 1014 RAL 1015 RAL 3012 RAL 3009 RAL 8011	RAL 8017 RAL 7004 RAL 7005 RAL 7035 RAL 7038 RAL 7044 RAL 7047	RAL 1034 RAL 7035	RAL 9002	RAL 1013

Приложение 4.3

Комплексное цветовое решение фасадов зданий центральных улиц г. Иркутска в границах улиц 3 Июля-Кожова-Седова

Развертка фасадов по улице Седова

+12,000
+10,000
+5,000
0,000
Ул. Кожова
Ул. 3 Июля
Седова, 44
Седова, 42/1
Седова, 40
Седова, 38А
Седова, 36А
Седова, 36
Седова, 34
Седова,34А
Седова, 26
Седова, 24
Седова, 22
Седова,20
Седова,18
Седова, 16
Седова, 14
Седова, 12
Седова, 8
Седова, 4
Седова, 2/1
Фасад
Фасад
Фасад
Цоколь
RAL 7038
RAL 9010 (Белый)
RAL 1013
RAL 1014
RAL 7024
RAL 8017
RAL 1013
RAL 1001
RAL 9010 (Белый)
RAL 1013
RAL 1001
RAL 7038
RAL 9010 (Белый)
RAL 1013
RAL 1001
RAL 7038
RAL 9010(Белый)
RAL 4011
RAL 7038
RAL 9010 (Белый)
RAL 7038
RAL 1013
RAL 1001
RAL 7038
RAL 9010 (Белый)
RAL 1013
RAL 7024

Приложение 4.4

Комплексное цветовое решение фасадов зданий центральных улиц г. Иркутска в границах улиц 3 Июля-Кожова-Седова

Развертка фасадов в границах улиц 3 Июля, Седова

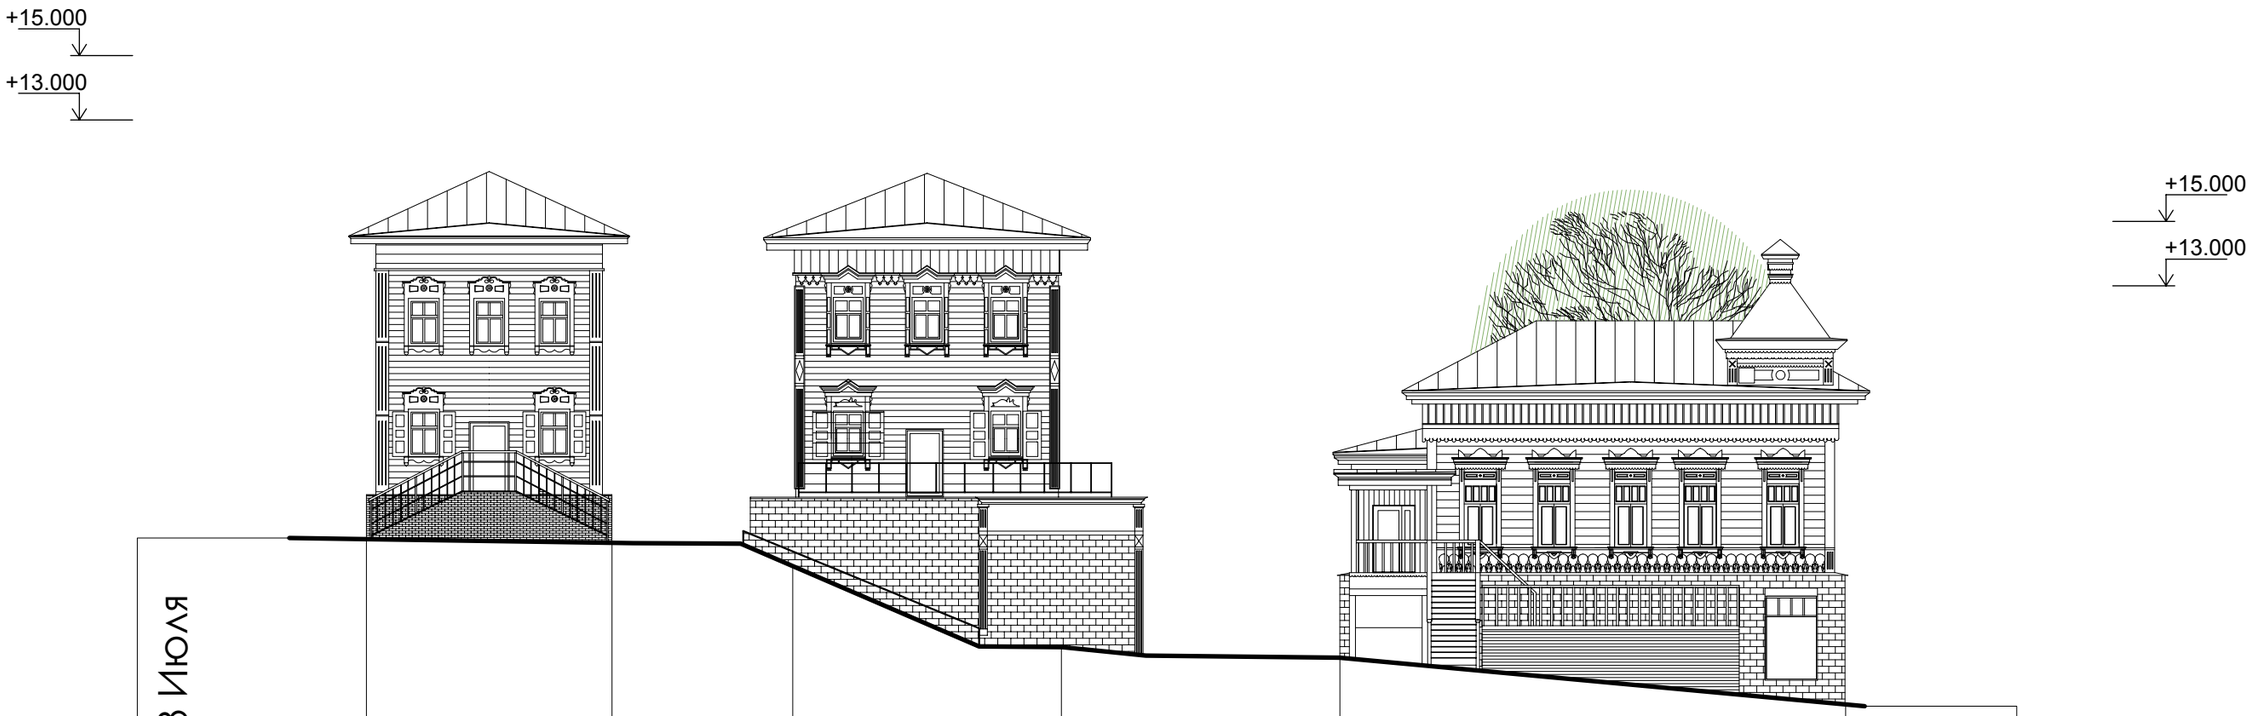

	Седова 2/1	Седова 2	3 Июля, 1
Кровля	RAL 8017	RAL 8017	RAL 6028
Фасад	RAL 9010(белый)	RAL 9010(белый)	RAL 9010(белый)
	RAL 1013	RAL 1002	RAL 6021
	RAL 1034	RAL 8002	RAL 8002
	RAL 8002	RAL 8017	RAL 8016
	RAL 8017		
Крыльца	RAL 2001	RAL 3009	RAL 7035
	RAL 7036		RAL 8002
Цоколь	RAL 2001	RAL 3009	RAL 7035
			RAL 8002