


ПРОЕКТ ПЛАНИРОВКИ ТЕРРИТОРИИ ПЛАНИРОВОЧНОГО ЭЛЕМЕНТА С-01-01
МЕСТОПОЛОЖЕНИЕ ПРОЕКТИРУЕМОЙ ТЕРРИТОРИИ

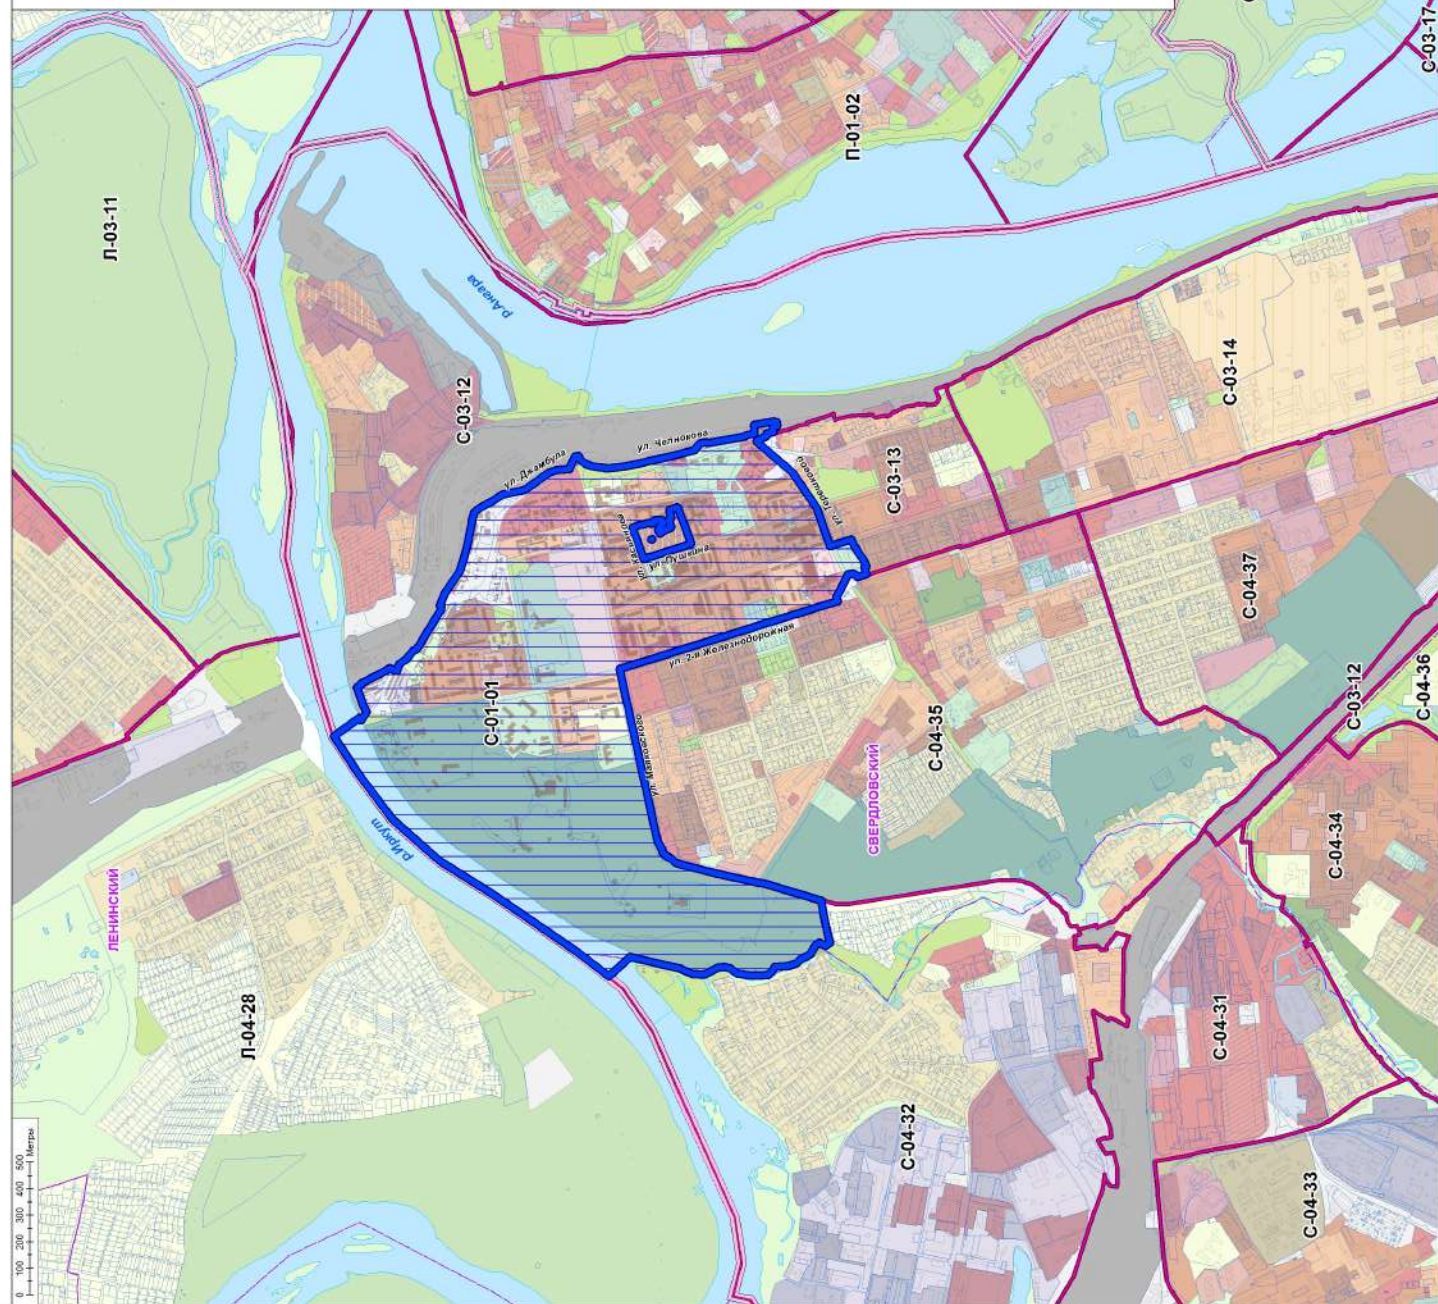

УСЛОВНЫЕ ОБОЗНАЧЕНИЯ

ТЕРРИТОРИАЛЬНО-УСТРОЙСТВЕННОЕ

- Границы административных округов
- Границы кадастровых кварталов
- Границы планировочных объектов, утвержденные правилами землепользования и застройки города Иркутска
- Граница территории, в отношении которой подготовлен проект планировки территории

ТЕРРИТОРИАЛЬНЫЕ ЗОНЫ

ЖИЛЬНЫЕ ЗОНЫ

- Зоны застройки индивидуальными и блокированными жилыми домами с приусадебными земельными участками (И-3ЭТ)
- Зоны застройки малоэтажными многоквартирными жилыми домами (до 4 ЭТ)
- Зоны застройки среднетэтажными жилыми домами (Б-4ЭТ)
- Зоны застройки среднетэтажными жилыми домами (Б-8ЭТ) (РЭТ)
- Зоны застройки среднетэтажными жилыми домами (Б-8ЭТ) (УЭТ)
- Зоны застройки многоэтажными жилыми домами (В-3ЭТ и более)
- Зоны застройки многоэтажными жилыми домами (В-3ЭТ и более) (РЭТ)
- Зоны застройки многоэтажными жилыми домами (В-3ЭТ и более) (УЭТ)
- Зоны застройки многоэтажными жилыми домами (В-3ЭТ и более) (УЭТ) и среднего (полного) этажа образований

ОБЩЕСТВЕННО-ДЕЛОВЫЕ ЗОНЫ

- Зоны делового, общественного и коммерческого назначения
- Зоны делового, общественного и коммерческого назначения (1)
- Зоны делового, общественного и коммерческого назначения (Р)
- Зоны делового, общественного и коммерческого назначения (У)
- Зоны размещения объектов здравоохранения и социальной деятельности
- Зоны размещения объектов дошкольного, начального, основного и среднего образования
- Зоны размещения объектов среднего и высшего профессионального образования
- Зоны размещения объектов культуры
- Зоны размещения культовых зданий

ПРОМЫШЛЕННЫЕ ЗОНЫ

- Зоны промышленных объектов II, III классов опасности
- Зоны промышленных объектов IV в классов опасности
- Зоны размещения коммунальных и складских объектов

ЗОНА ОБЪЕКТОВ ИНЖЕНЕРНОЙ И ТРАНСПОРТНОЙ ИНФРАСТРУКТУРЫ

- Зоны объектов инженерной инфраструктуры
- Зоны размещения объектов городского транспорта
- Зоны размещения объектов внешнего транспорта

ЗОНА РЕКРЕАЦИОННОГО НАЗНАЧЕНИЯ

- Зоны природного ландшафта
- Зоны парков, скверов, бульваров
- Зоны размещения объектов спорта, физкультурно-оздоровительных комплексов, спортивных объектов, спортивных сооружений, спортивных объектов, спортивных сооружений, спортивных объектов, спортивных сооружений
- Зоны закрытых городских лесами
- Зоны объектов и сооружений физической культуры и спорта

ЗОНА ОСОБО ОХРАНЯЕМЫХ ТЕРРИТОРИЙ

- Зоны особо охраняемых территорий

ЗОНА СЕЛЬСКОХОЗЯЙСТВЕННОГО ИСПОЛЬЗОВАНИЯ

- Зоны ведения садоводства

ЗОНА СПЕЦИАЛЬНОГО НАЗНАЧЕНИЯ

- Зоны закрытых кладбищ
- Зоны режимных объектов
- Зоны объектов специального назначения

ИНЫЕ ЗОНЫ

- Зоны особо градостроительного регулирования

ОБЪЕКТЫ НЕДВИЖИМОСТИ

- Границы земельных участков
- Сведения о земельных участках, стоящих на кадастровом учете
- Здания, строения, сооружения
- Существующие
- Строимые