


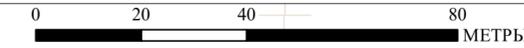

РЕКОНСТРУКЦИЯ И ТЕХНИЧЕСКОЕ ПЕРЕВООРУЖЕНИЕ ОБЪЕКТОВ МУП "ВОДОКАНАЛ" Г. ИРКУТСКА

ЧЕРТЕЖ КРАСНЫХ ЛИНИЙ. ЧЕРТЕЖ ГРАНИЦ ЗОН ПЛАНИРУЕМОГО РАЗМЕЩЕНИЯ ЛИНЕЙНЫХ ОБЪЕКТОВ М 1:1000

Приложение 1 к постановлению администрации города Иркутска от _____ № _____



УСЛОВНЫЕ ОБОЗНАЧЕНИЯ

-  ГРАНИЦЫ СУЩЕСТВУЮЩИХ ЗЕМЕЛЬНЫХ УЧАСТКОВ, УЧТЕННЫХ В ЕДИНОМ ГОСУДАРСТВЕННОМ РЕЕСТРЕ НЕДВИЖИМОСТИ, В ГРАНИЦАХ ТЕРРИТОРИИ, В ОТНОШЕНИИ КОТОРОЙ ОСУЩЕСТВЛЯЕТСЯ ПОДГОТОВКА ПРОЕКТА ПЛАНИРОВКИ
-  ГРАНИЦЫ ТЕРРИТОРИИ, В ОТНОШЕНИИ КОТОРОЙ ОСУЩЕСТВЛЯЕТСЯ ПОДГОТОВКА ПРОЕКТА ПЛАНИРОВКИ
-  ГРАНИЦЫ ЗОН ПЛАНИРУЕМОГО РАЗМЕЩЕНИЯ ЛИНЕЙНЫХ ОБЪЕКТОВ
-  ГРАНИЦЫ ПЛАНИРУЕМЫХ ЭЛЕМЕНТОВ ПЛАНИРОВОЧНОЙ СТРУКТУРЫ
-  НОМЕРА ХАРАКТЕРНЫХ ТОЧЕК УСТАНОВЛИВАЕМЫХ КРАСНЫХ ЛИНИЙ, В ТОМ ЧИСЛЕ ТОЧЕК НАЧАЛА И ОКОНЧАНИЯ КРАСНЫХ ЛИНИЙ
-  НОМЕРА ХАРАКТЕРНЫХ ТОЧЕК ГРАНИЦ ЗОН ПЛАНИРУЕМОГО РАЗМЕЩЕНИЯ ЛИНЕЙНЫХ ОБЪЕКТОВ, В ТОМ ЧИСЛЕ ТОЧЕК НАЧАЛА И ОКОНЧАНИЯ
-  УСТАНОВЛИВАЕМЫЕ КРАСНЫЕ ЛИНИИ


ГРАНИЦЫ ЗОН С ОСОБЫМИ УСЛОВИЯМИ ИСПОЛЬЗОВАНИЯ ТЕРРИТОРИИ, ПОДЛЕЖАЩИЕ УСТАНОВЛЕНИЮ В СВЯЗИ С РАЗМЕЩЕНИЕМ ЛИНЕЙНЫХ ОБЪЕКТОВ

ЗОНЫ САНИТАРНОЙ ОХРАНЫ ИСТОЧНИКОВ ПИТЬЕВОГО И ХОЗЯЙСТВЕННО-БЫТОВОГО ВОДОСНАБЖЕНИЯ И ВОДОПРОВОДОВ ПИТЬЕВОГО НАЗНАЧЕНИЯ

-  САНИТАРНО-ЗАЩИТНАЯ ЗОНА СЕТЕЙ ВОДОСНАБЖЕНИЯ

Перечень координат характерных точек устанавливаемых красных линий		
№	Координата X	Координата Y
1	3338745.73529	3338745.73529
2	3338727.64587	3338727.64587
3	3338764.87073	3338764.87073
4	3338764.22949	3338764.22949
5	3338807.0257	3338807.0257
6	3338808.3833	3338808.3833
7	3338808.6001	3338808.6001
8	3338810.90009	3338810.90009
9	3338812.80011	3338812.80011
10	3338813.33392	3338813.33392
11	3338813.88647	3338813.88647
12	3338722.82507	3338722.82507
13	3338664.3797	3338664.3797
14	3338722.07269	3338722.07269
15	3338777.06128	3338777.06128
16	3338781.54852	3338781.54852
17	3338826.18329	3338826.18329
18	3338827.02667	3338827.02667
19	3338828.15613	3338828.15613
20	3338832.0141	3338832.0141
21	3338844.67651	3338844.67651
22	3338857.82013	3338857.82013
23	3338860.55688	3338860.55688

Существующие и отменяемые красные линии отсутствуют
 Номера характерных точек изменения описания красных линий отсутствуют
 Номера характерных точек изменения описания зон планируемого размещения линейных объектов отсутствуют
 Границы существующих элементов планировочной структуры отсутствуют

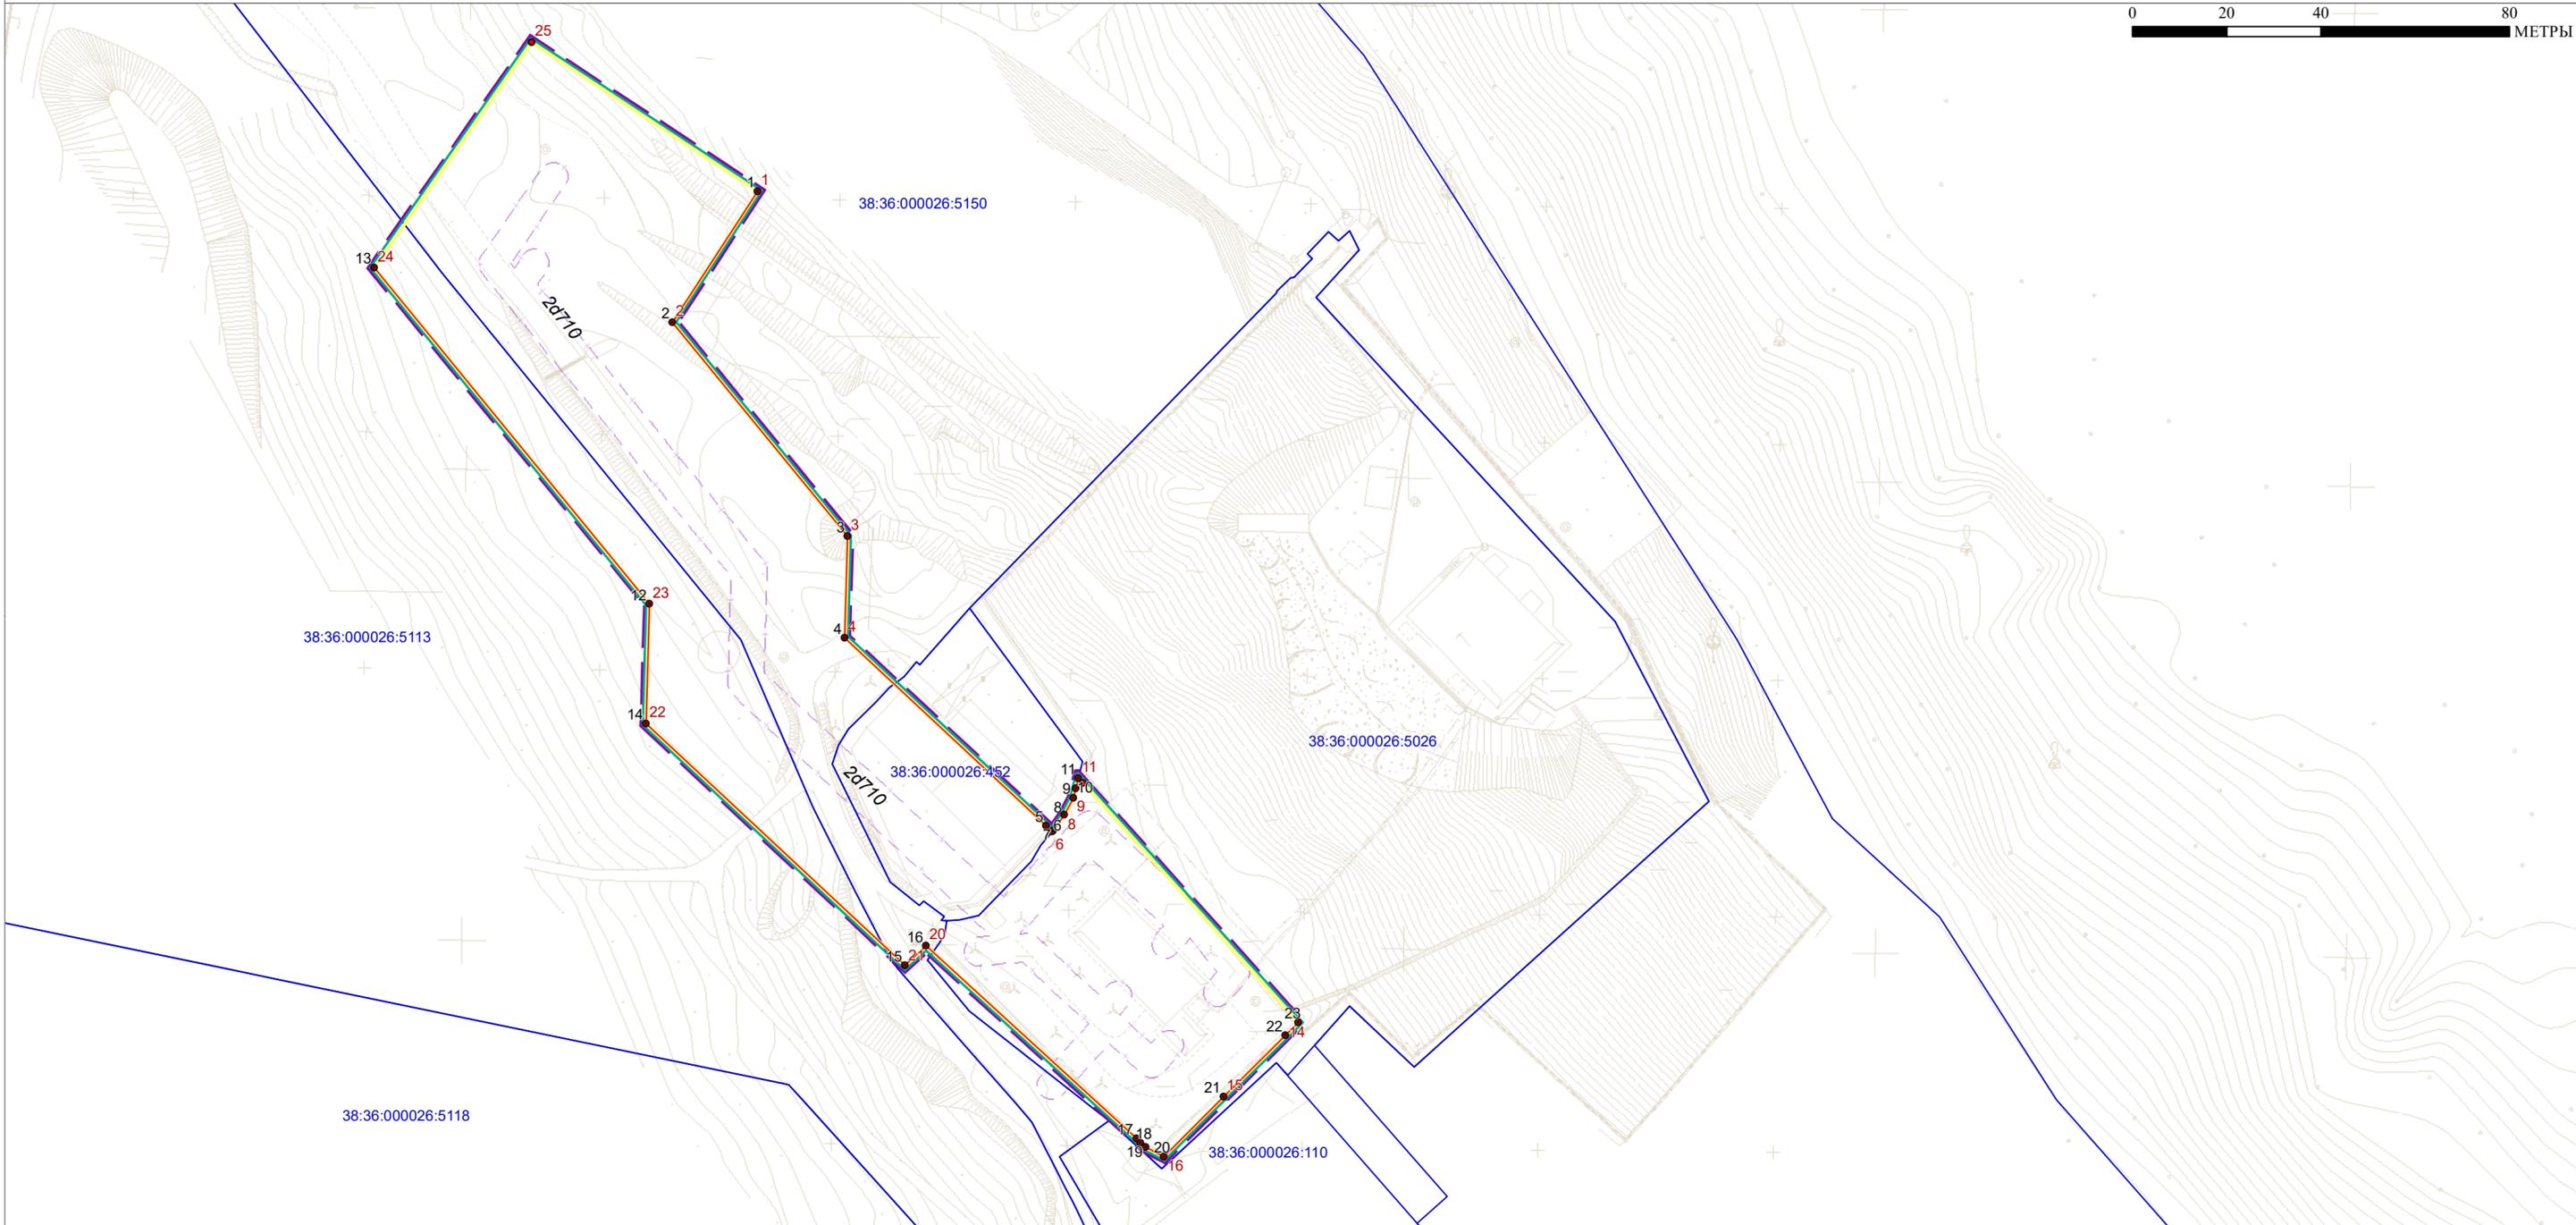

21-ППЛ-ОЧП-Ч1					
РЕКОНСТРУКЦИЯ И ТЕХНИЧЕСКОЕ ПЕРЕООРУЖЕНИЕ ОБЪЕКТОВ МУП "ВОДОКАНАЛ" Г. ИРКУТСКА					
Изм.	Кол.уч.	Лист	№ док.	Подпись	Дата
ОСНОВНАЯ ЧАСТЬ ПРОЕКТА ПЛАНИРОВКИ				Стадия	Лист
ЧЕРТЕЖ КРАСНЫХ ЛИНИЙ. ЧЕРТЕЖ ГРАНИЦ ЗОН ПЛАНИРУЕМОГО РАЗМЕЩЕНИЯ ЛИНЕЙНЫХ ОБЪЕКТОВ М 1:1000				Листов	Листов