



ЧЕРТЕЖ ПЛАНИРОВКИ ТЕРРИТОРИИ, НА КОТОРОМ ОТОБРАЖЕНЫ ГРАНИЦЫ ЗОН ПЛАНИРУЕМОГО РАЗМЕЩЕНИЯ ОБЪЕКТОВ КАПИТАЛЬНОГО СТРОИТЕЛЬСТВА

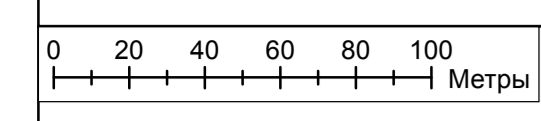

- УСЛОВНЫЕ ОБОЗНАЧЕНИЯ**
- Линии регулирования
  - ГРАНИЦЫ ЗОН ПЛАНИРУЕМОГО РАЗМЕЩЕНИЯ ОБЪЕКТОВ КАПИТАЛЬНОГО СТРОИТЕЛЬСТВА**
    - Существующие
    - Планируемые
    - Реконструируемые
  - ГРАНИЦЫ ЗОН ПЛАНИРУЕМОГО РАЗМЕЩЕНИЯ ОБЪЕКТОВ РЕГИОНАЛЬНОГО ЗНАЧЕНИЯ
  - ГРАНИЦЫ ЗОН ПЛАНИРУЕМОГО РАЗМЕЩЕНИЯ ОБЪЕКТОВ МЕСТНОГО ЗНАЧЕНИЯ
  - Условные номера границ зон планируемого размещения объектов капитального строительства
  - ПОЛОЖЕНИЯ ОБ ОЧЕРЕДНОСТИ И ХАРАКТЕРИСТИКАХ ПЛАНИРУЕМОГО РАЗВИТИЯ ТЕРРИТОРИИ СМ. В ТЕКСТОВЫХ МАТЕРИАЛАХ ОСНОВНОЙ ЧАСТИ ПРОЕКТА ПЛАНИРОВКИ ТЕРРИТОРИИ
  - ТРАНСПОРТНАЯ ИНФРАСТРУКТУРА**
    - Магистральные улицы общегородского значения регулируемого движения
    - Магистральные улицы районного значения
    - Улицы и дороги местного значения
    - Проезды
  - ГРАНИЦА ПЛАНИРОВОЧНОГО ЭЛЕМЕНТА
  - Территории водных объектов общего пользования
  - ТЕРРИТОРИАЛЬНОЕ УСТРОЙСТВО**
    - Границы муниципального образования город Иркутск, границы населенного пункта г. Иркутск
    - Границы административных округов
    - Границы кадастровых кварталов
  - ОБЪЕКТЫ НЕДВИЖИМОСТИ**
    - ГРАНИЦЫ ЗЕМЕЛЬНЫХ УЧАСТКОВ
      - Земельные участки, стоящие на кадастровом учете
    - Здания, строения, сооружения
      - Существующие
      - Зарегистрированные в ЕФРН здания, строения, сооружения

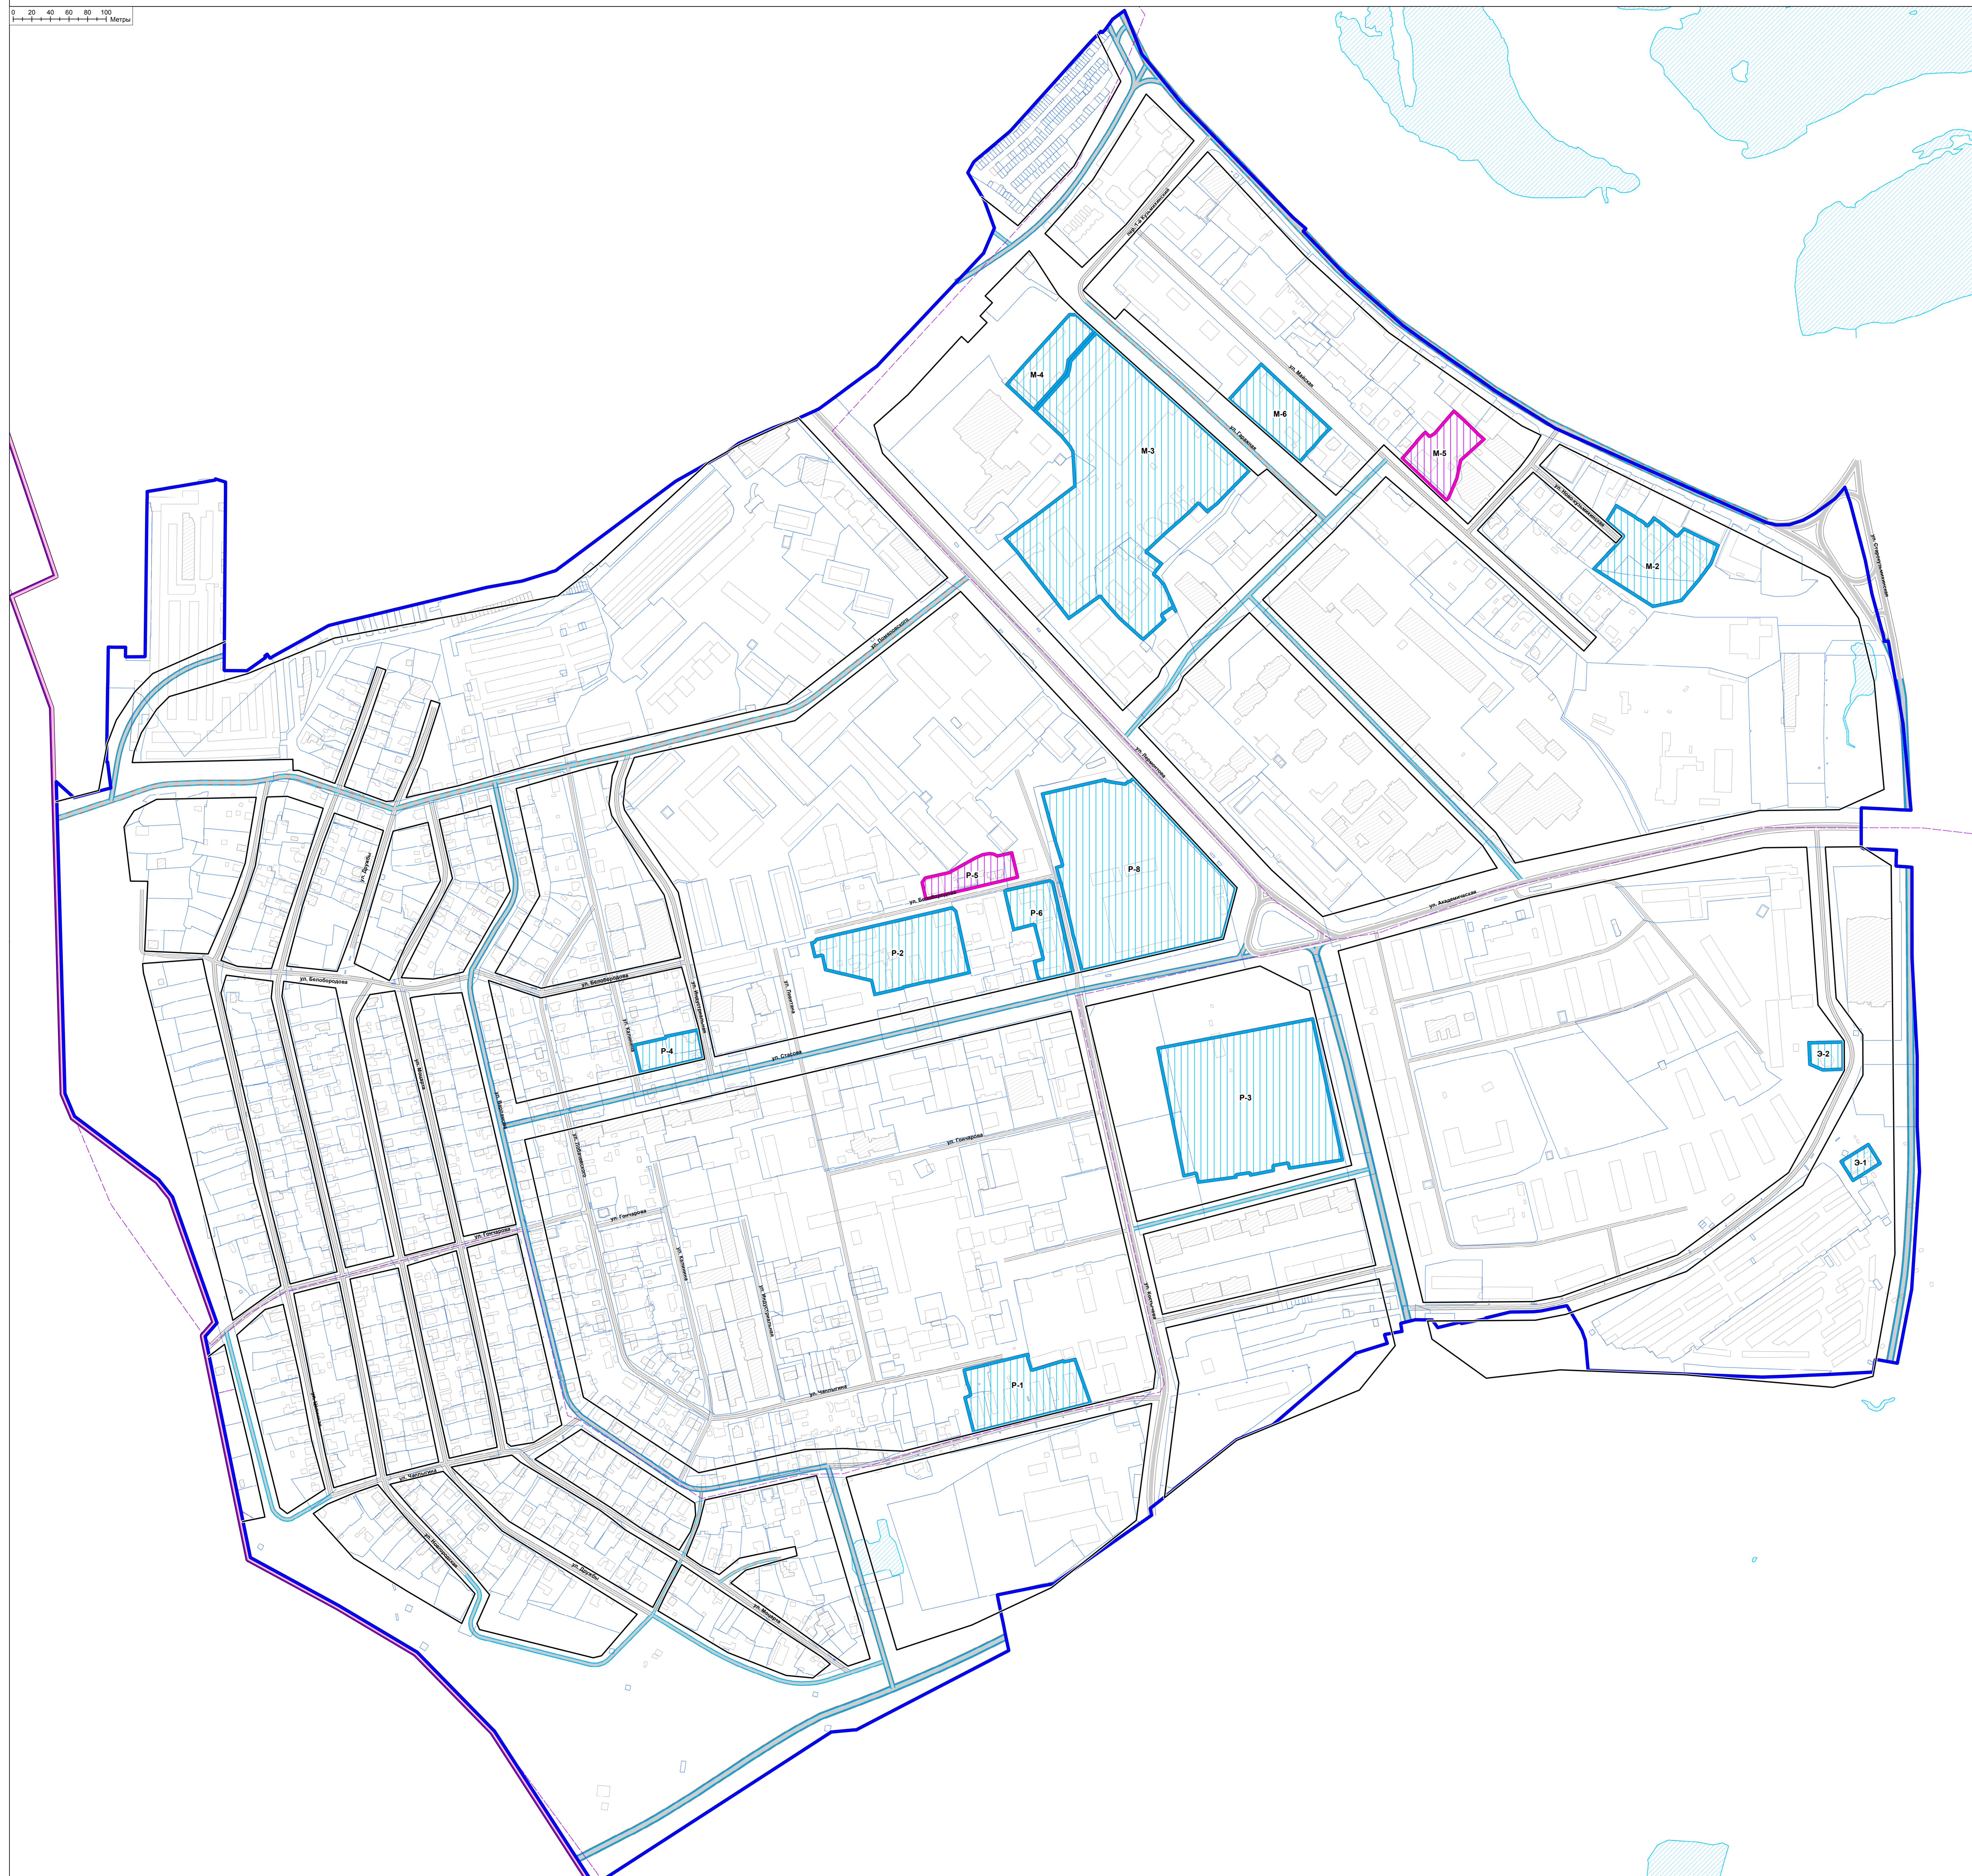

№ п/п	Полном. дата	Страниц	Лист	Листов
1		1	1	1

Через планировку территории, на которой отображены границы зон планируемого размещения объектов капитального строительства

МКО "ИРС" - Иркутск  
Отдел градостроительного проектирования