


ПРОЕКТ МЕЖЕВАНИЯ ТЕРРИТОРИИ, ПРЕДНАЗНАЧЕННОЙ ДЛЯ РАЗМЕЩЕНИЯ ЛИНЕЙНОГО ОБЪЕКТА «РЕКОНСТРУКЦИЯ ТРАНСПОРТНОЙ РАЗВЯЗКИ В РАЗНЫХ УРОВНЯХ: УЛ. ЛЕРМОНТОВА - ОБЪЕЗДНАЯ ДОРОГА МКР. ПЕРВОМАЙСКИЙ - МКР. УНИВЕРСИТЕТСКИЙ В Г. ИРКУТСКЕ»

Информационные материалы

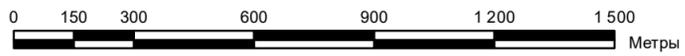


УСЛОВНЫЕ ОБОЗНАЧЕНИЯ

- ГРАНИЦЫ ПРОЕКТИРУЕМОЙ ТЕРРИТОРИИ
- ГРАНИЦЫ ПЛАНИРОВОЧНЫХ ЭЛЕМЕНТОВ
- ГРАНИЦЫ КАДАСТРОВЫХ КВАРТАЛОВ
- ГРАНИЦЫ АДМИНИСТРАТИВНЫХ ОКРУГОВ
- ГРАНИЦЫ МУНИЦИПАЛЬНОГО ОБРАЗОВАНИЯ ГОРОД ИРКУТСК, ГРАНИЦЫ НАСЕЛЕННОГО ПУНКТА г. ИРКУТСК

КАТЕГОРИИ УЛИЦ И ДОРОГ

- МАГИСТРАЛЬНЫЕ УЛИЦЫ ОБЩЕГОРОДСКОГО ЗНАЧЕНИЯ РЕГУЛИРУЕМОГО ДВИЖЕНИЯ, РЕКОНСТРУКЦИЯ
- МАГИСТРАЛЬНЫЕ УЛИЦЫ РАЙОННОГО ЗНАЧЕНИЯ, РЕКОНСТРУКЦИЯ
- УЛИЦЫ И ДОРОГИ МЕСТНОГО ЗНАЧЕНИЯ, СУЩЕСТВУЮЩИЕ

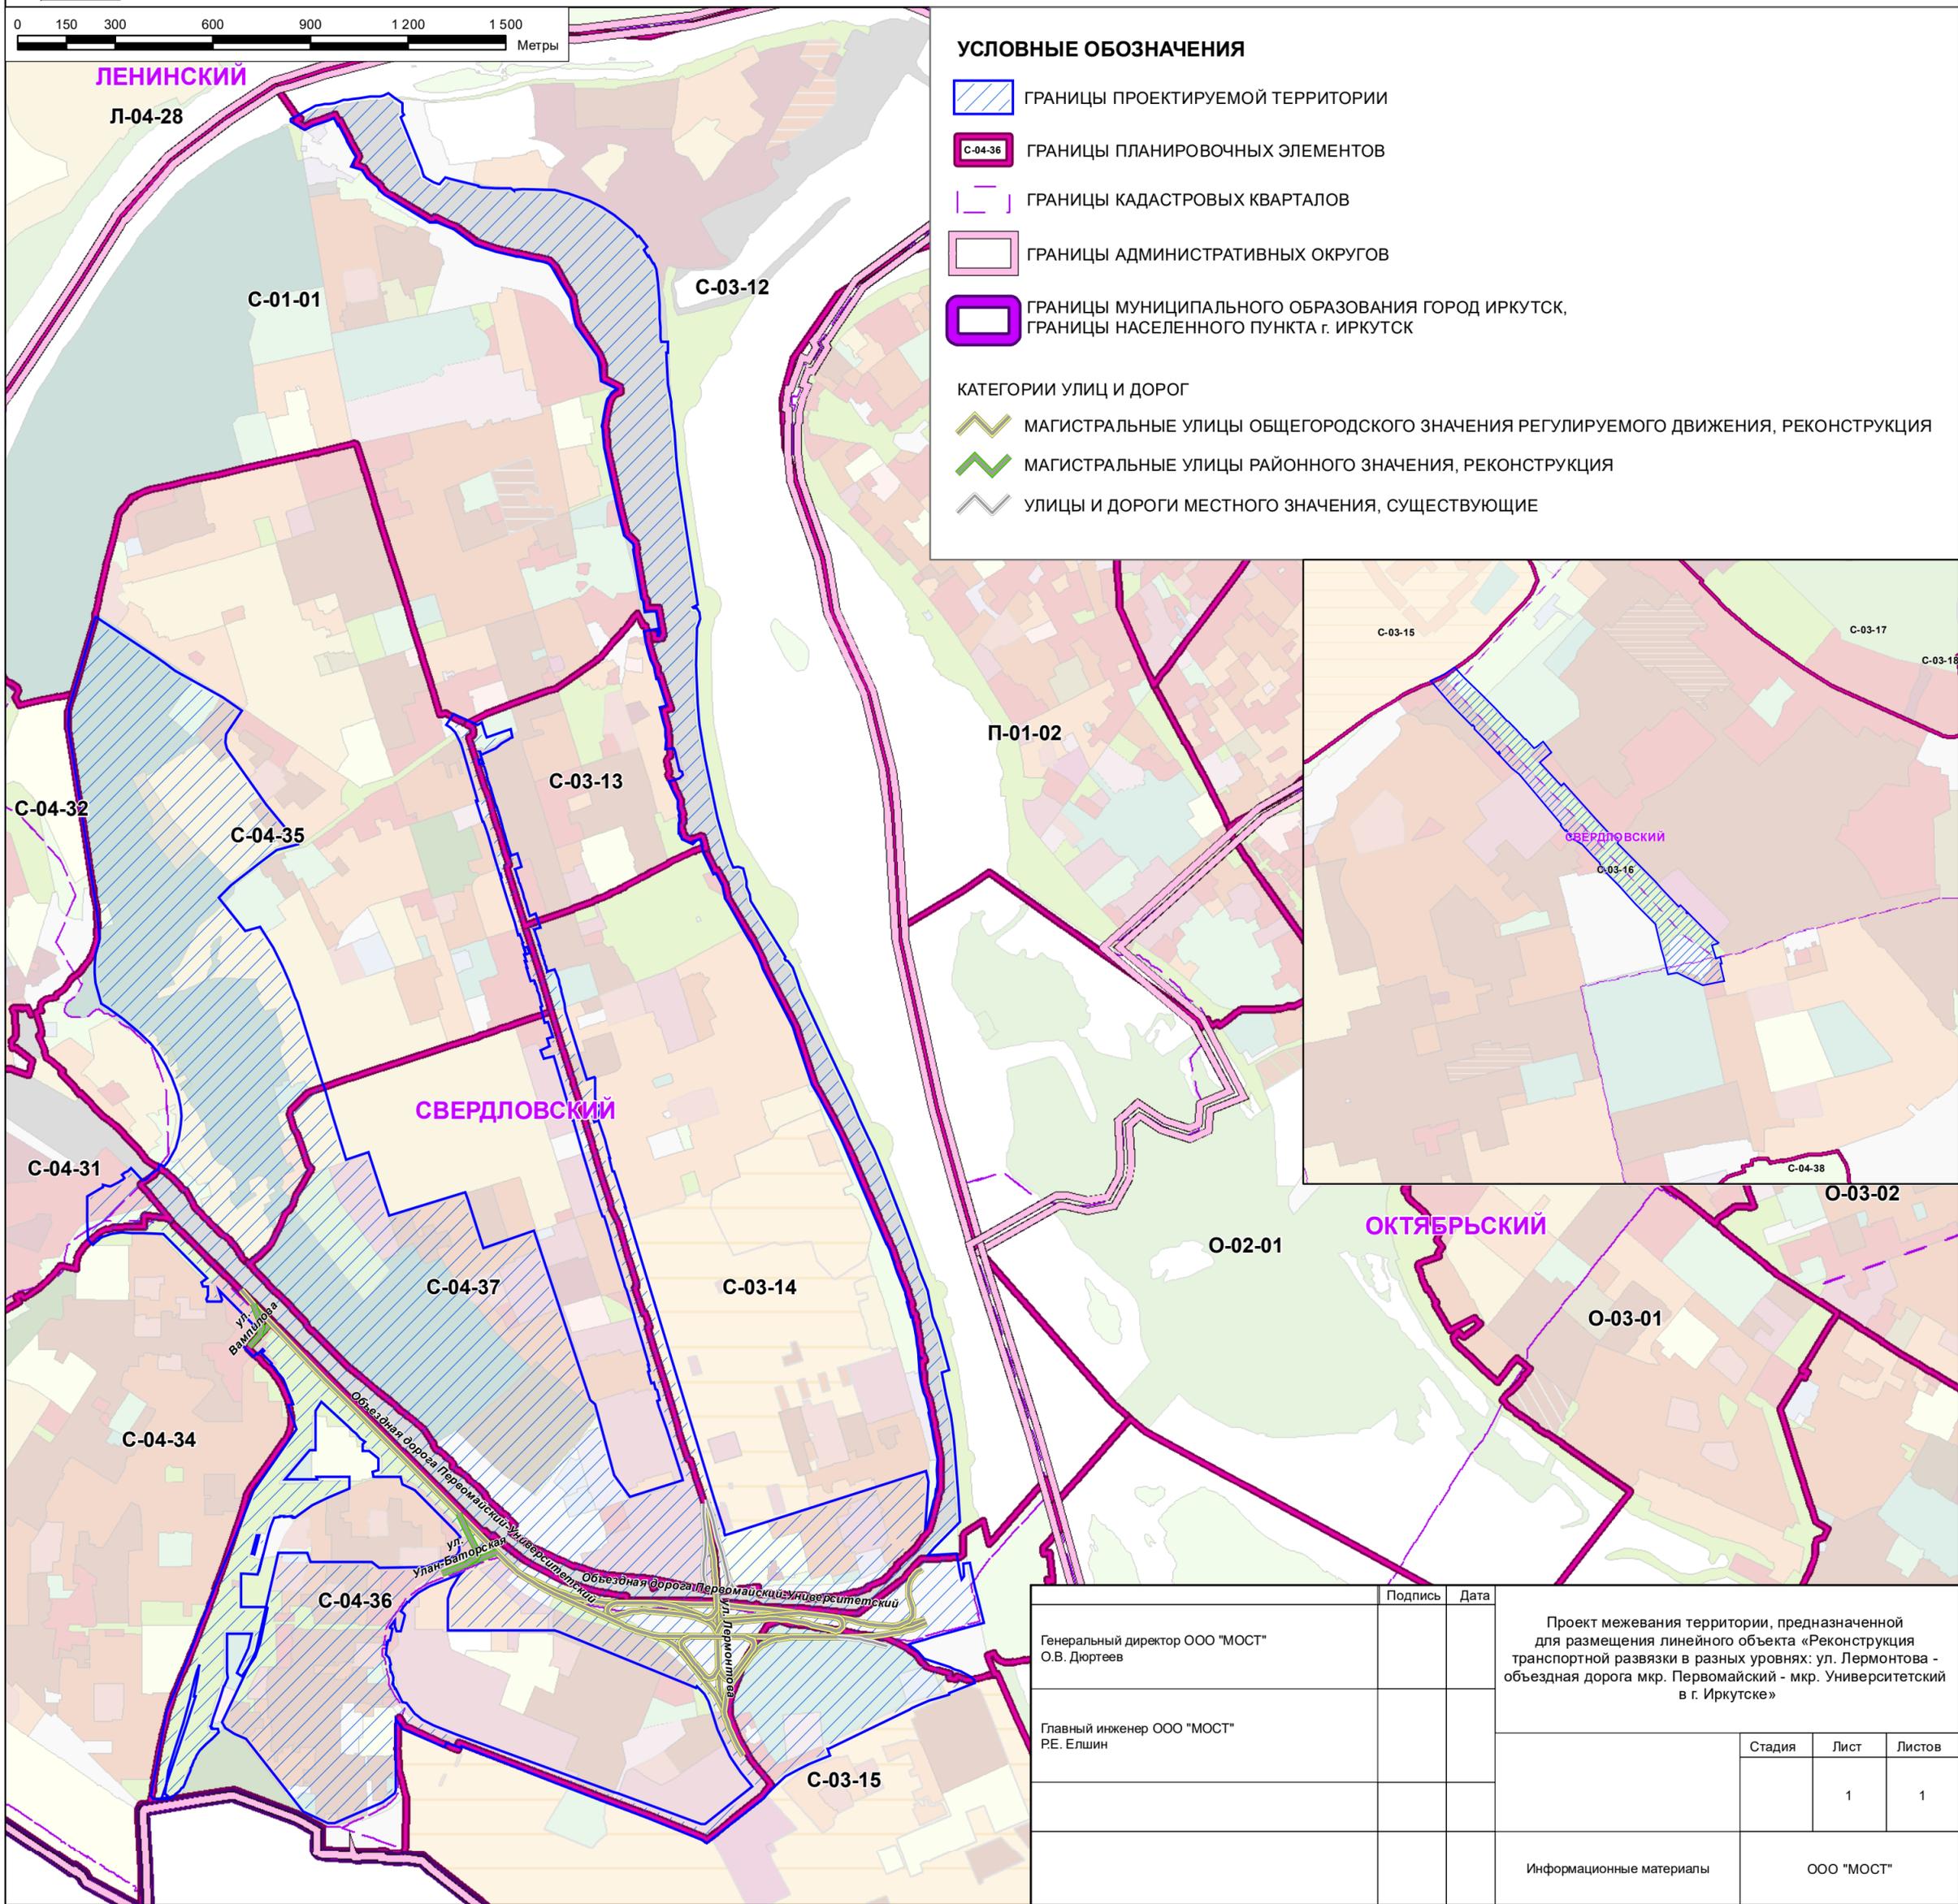

	Подпись	Дата	Проект межевания территории, предназначенной для размещения линейного объекта «Реконструкция транспортной развязки в разных уровнях: ул. Лермонтова - объездная дорога мкр. Первомайский - мкр. Университетский в г. Иркутске»		
Генеральный директор ООО "МОСТ" О.В. Дюртеев					
Главный инженер ООО "МОСТ" РЕ. Елшин			Стадия	Лист	Листов
				1	1
Информационные материалы			ООО "МОСТ"		