



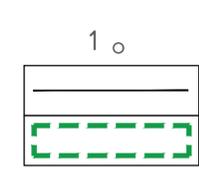

Чертеж красных линий

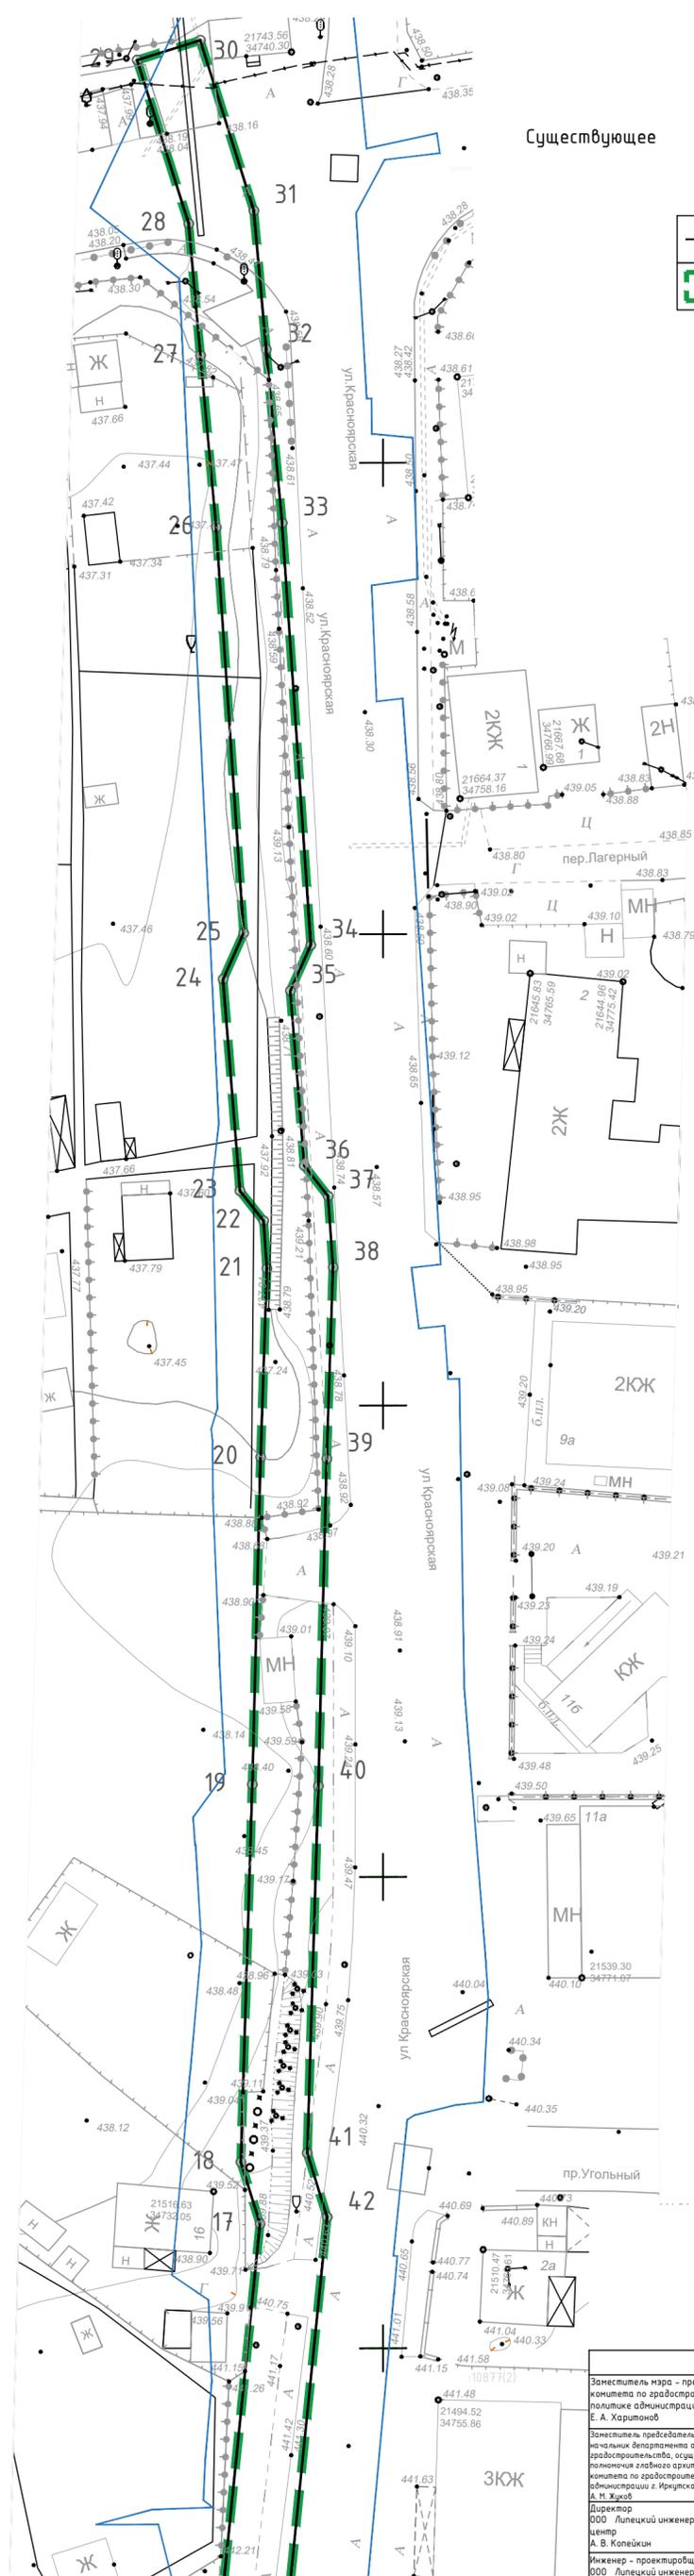


1 о

Номер характерной точки красной линии, в том числе точек начала и окончания красных линий, точек изменения описания красных линий

Красные линии

граница территории, в отношении которой осуществляется подготовка проекта планировки

Схема расположения листов

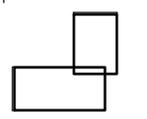

Лист 2

Заместитель мэра – председатель комитета по градостроительной политике администрации города Иркутска Е. А. Харитонов Заместитель председателя комитета – начальник департамента архитектуры и градостроительства, осуществляющий координацию ливневой канализации города, комитета по градостроительной политике администрации г. Иркутска И. И. Жарков Директор ООО Лицейский инженерно-технический центр А. В. Копейкин Инженер – проектировщик ООО Лицейский инженерно-технический центр Е. О. Хванов	Подпись	Дата	Проект планировки территории, включая проект межевания территории, предназначенной для размещения линейного объекта "Строительство коллектора ливневой канализации по ул. Лызина в границах ул. Аэрофлотская до ул. Красноярская и коллектора ливневой канализации по ул. Красноярская в границах ул. Лызина до ул. Култукская в г. Иркутск"						
Чертеж красных линий			<table border="1"> <tr> <td>Ставля</td> <td>Лист</td> <td>Листов</td> </tr> <tr> <td></td> <td>2</td> <td>2</td> </tr> </table>	Ставля	Лист	Листов		2	2
Ставля	Лист	Листов							
	2	2							
			Лицейский инженерно-технический центр ООО "ЛИТЦ"						