


Приложение 16
к постановлению администрации
города Иркутска
от _____ № _____

«Приложение 653
к постановлению администрации города
Иркутска от 13.09.2013 № 031-06-2446/13

СХЕМА

границ прилегающей территории к обществу с ограниченной ответственностью «РЕАЛ ДЕНТ»
(ООО «РЕАЛ ДЕНТ»), расположенному по адресу: г. Иркутск, ул. Лермонтова, 279/5, на которой
не допускается розничная продажа алкогольной продукции

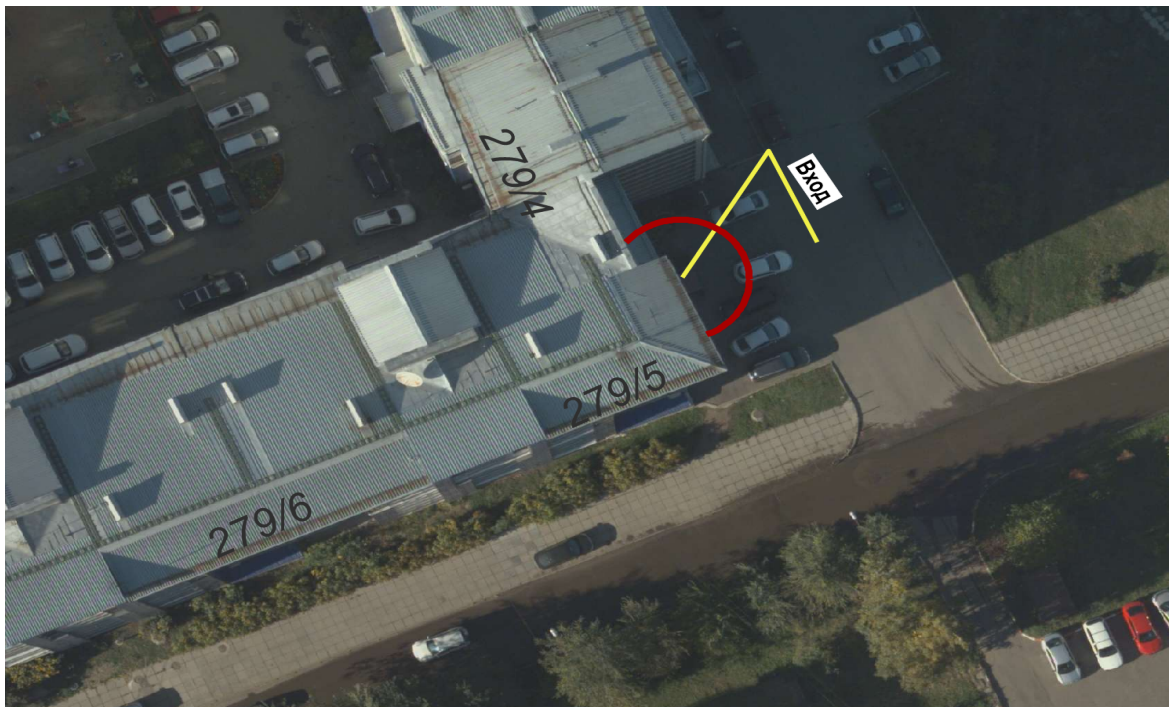

Масштаб 1:1000

Граница прилегающей территории, на которой не допускается розничная продажа алкогольной продукции».