


Приложение 23
к постановлению администрации
города Иркутска
от 24.05.2022 №031-06-344/22

«Приложение 660
к постановлению администрации города
Иркутска от 13.09.2013 № 031-06-2446/13

СХЕМА

границ прилегающей территории к автономной некоммерческой организации «Онколог» (АНКОО), расположенному по адресу: г. Иркутск, ул. Авиастроителей, 14, на которой не допускается розничная продажа алкогольной продукции

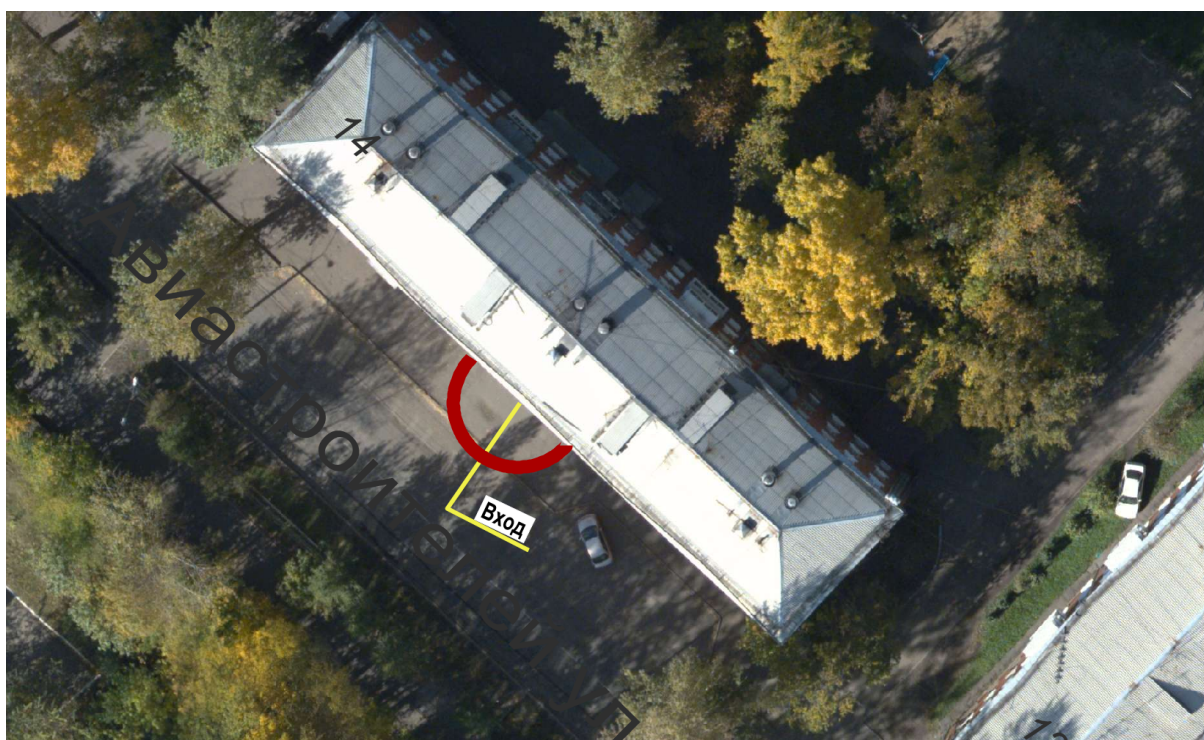

Масштаб 1:1000

Граница прилегающей территории, на которой не допускается розничная продажа алкогольной продукции».